

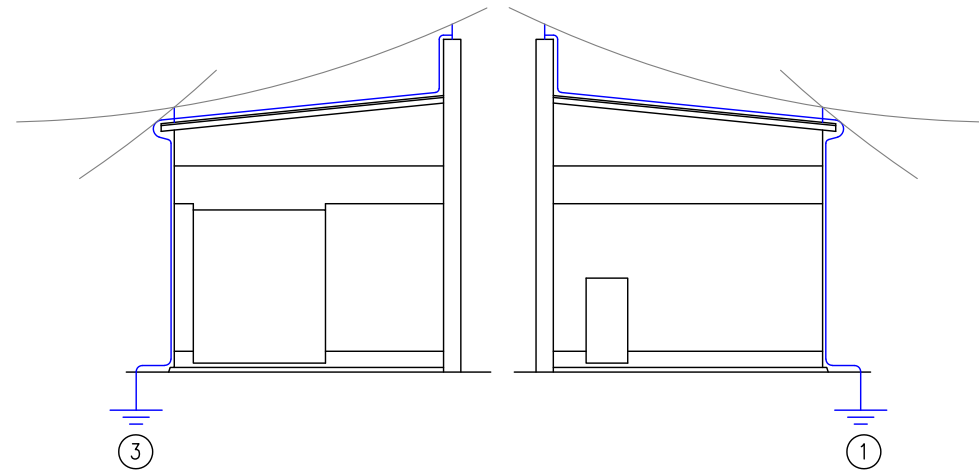


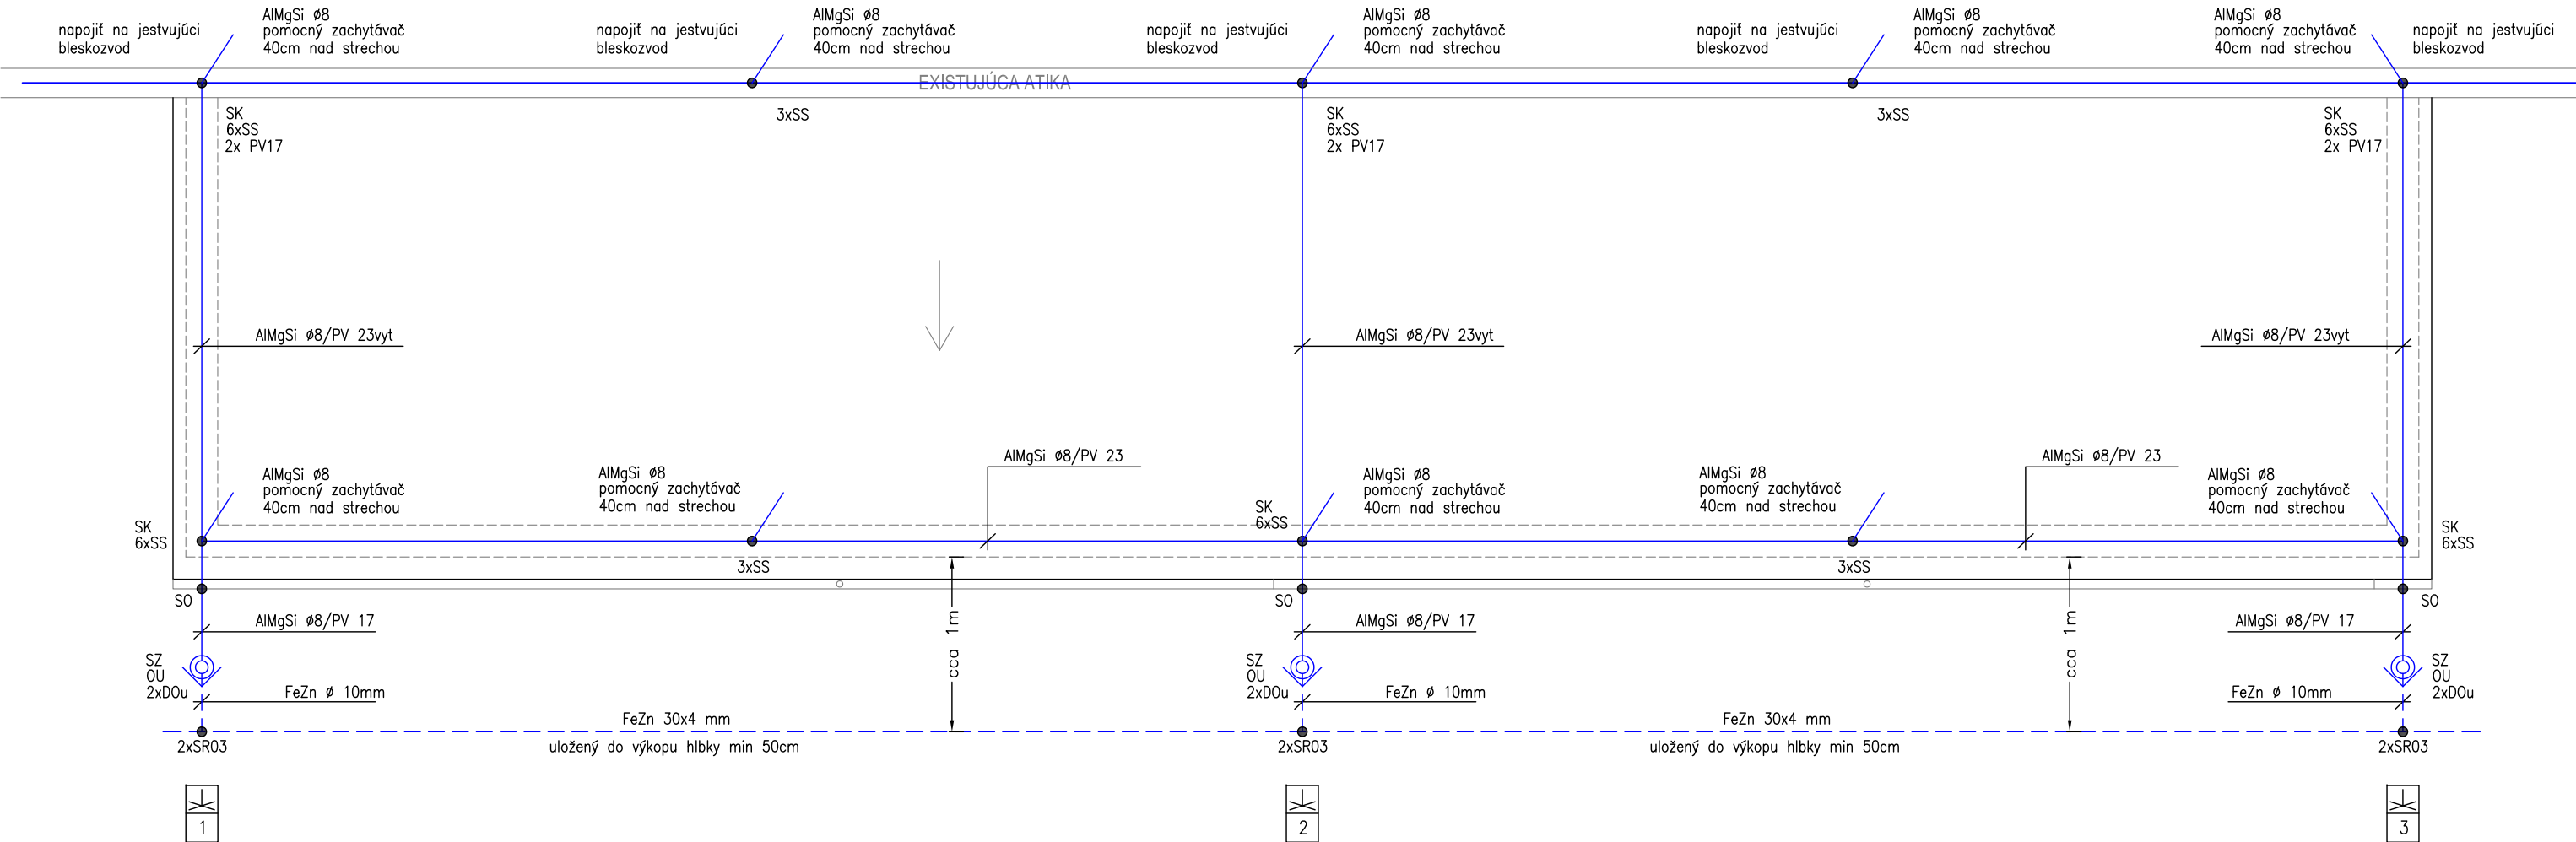

OCHRANNÉ PÁSMO BLESKOZVODU
M 1:200

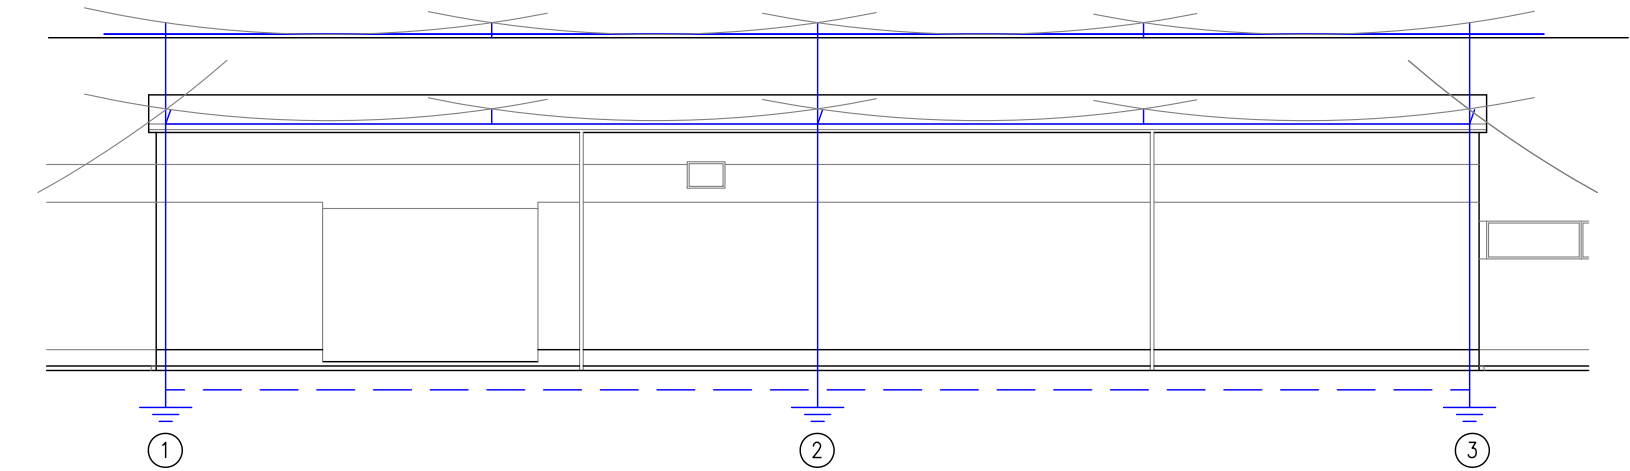

SÚPIS MONTÁŽNEHO MATERIÁLU:

Zachytávací vodič AIMgSi Ø8mm	– 120 m
Podpera na strechu PV 23	– 40 ks
Podpera na strechu PV 23vyt	– 60 ks
Podpera na strechu PV 17	– 15 m
Svorka spojovacia SS	– 50 ks
Svorka krížová SK	– 6 ks
Svorka okapová SO	– 3 ks
Ochranný uholník OU2	– 3 ks
Držiak ochranného uholníka DOu	– 6 ks
Skúšobná svorka SZ	– 3 ks
Zachytávací vodič AIMgSi Ø10mm izolovaný	– 20 m
Svorka SR03	– 6 ks
Svorka SR02	– 2 ks
Uzemňovacia pásovina FeZn 30x4	– 40 m



POZNÁMKA:

Všetky spoje v zemi ako aj pri prechode uzemňovacích vodičov do zeme (20cm nad a 30 cm pod) je potrebné chrániť pasívnou protikoroziou ochranou napr. asfaltom, páskou 356–0B0

Názov stavby :										C-H Projekt projektčná kancelária Ružová 7 Michalovce 071 01									
Prístavba k existujúcej budove s prevádzkou - výroba syrov																			
HIP : Ing. Valér Cibere				Stavebník : SYRÁREŇ BEL SLOVENSKO, a.s. Lastomírska 1, 071 01 Michalovce				Miesto stavby : Lastomírska 1, 071 01 Michalovce k.ú. Michalovce, CKN: 4706/2, 4710				Dátum : 06/2026							
Autor návrhu : Ing. Valér Cibere				Časť : D - Dokumentácia stavebných objektov								Diel : ELI				Formát : 2xA4			
Zodpovedný projektant : Ing. Emil Sidun				Stavebný objekt : SO 01 - Prístavba												Pare : 0123456			
Vypracoval : Ing. Emil Sidun				Obsah výkresu : Situačná schéma bleskozvodu								Mierka : 1 : 100				Číslo výkresu : ELI-08			
Všetky práva k tomuto technickému podkladu prínáležia výhradne spoločnosti C-H Projekt s.r.o. a bez súhlasu nesmie byť technický podklad kopirovaný, rozmnožovaný a nie je dovolené ho postúpiť tretím osobám.																			