

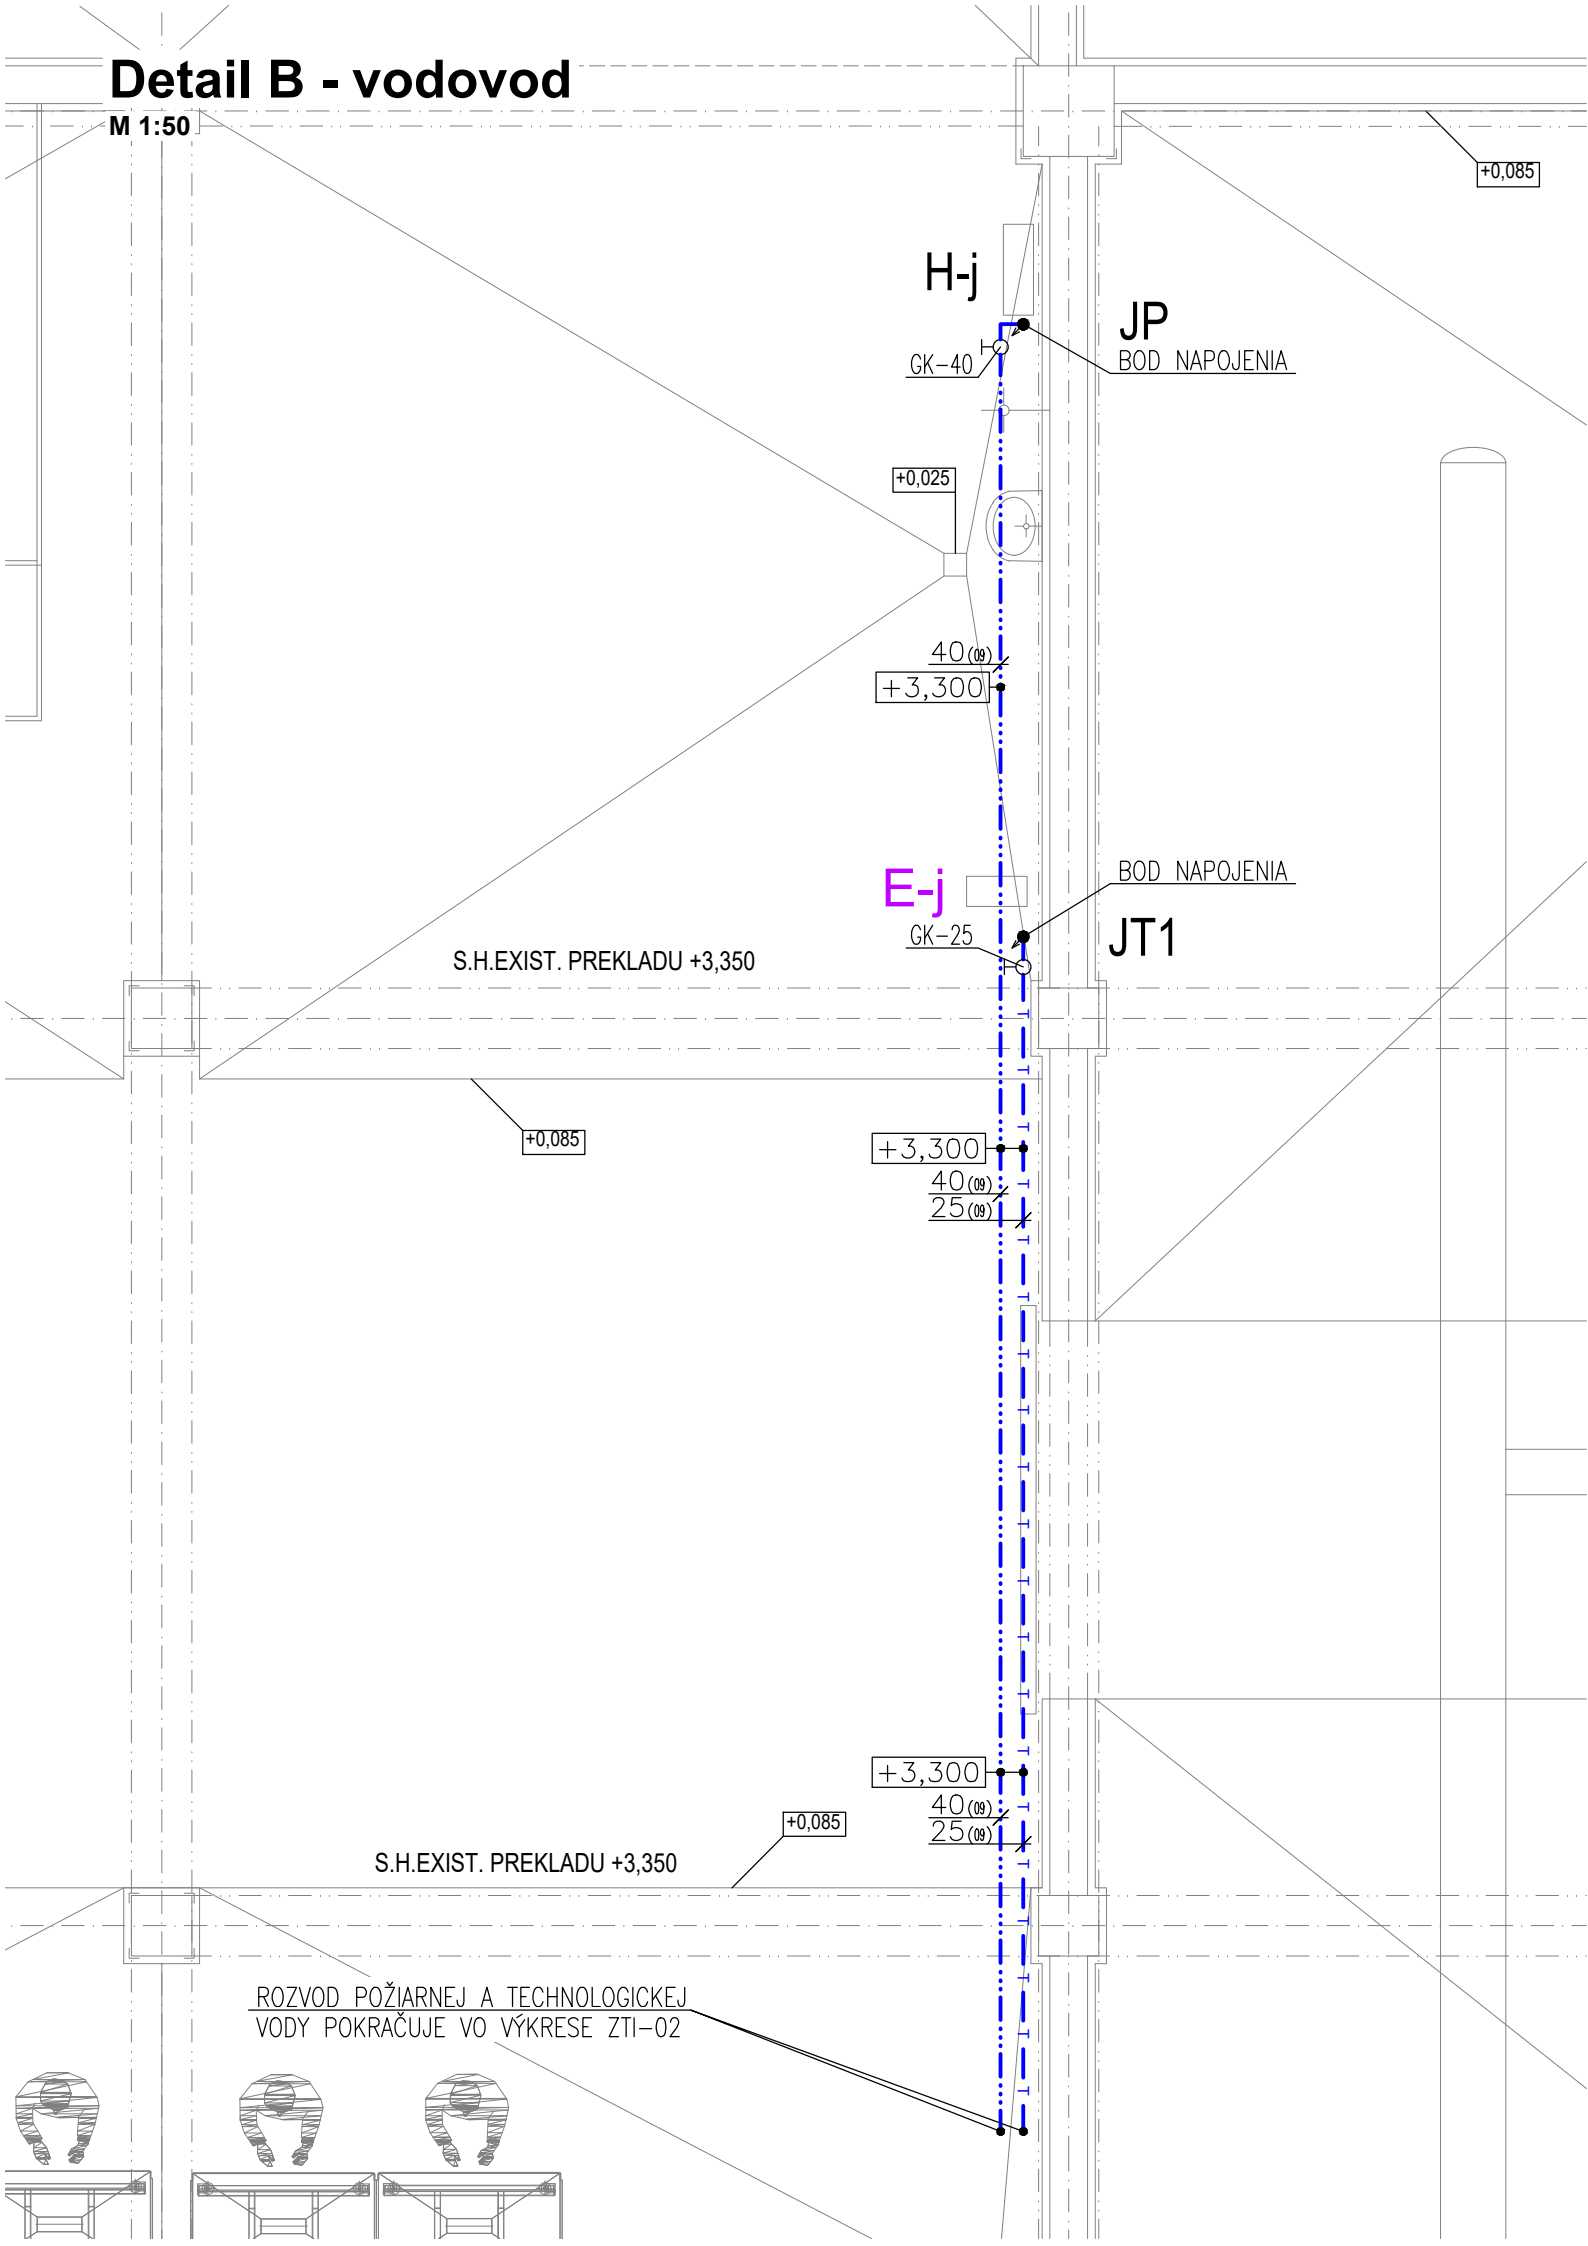


M 1:50

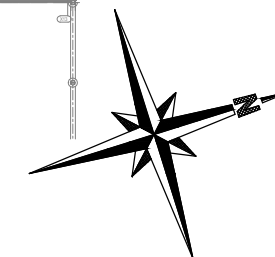

PROJEKT BOL VYPRACOVANÝ NA ZÁKLADE POŽIADAVIEK A INFORMÁCIÍ INVESTORA, BODY NAPOJENIA BOLI LEN PREDPOKLADANÉ

M 1:500

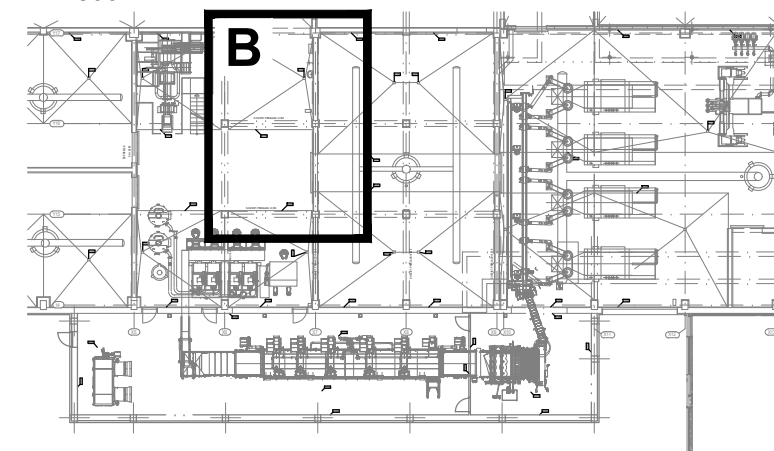

LEGENDA PLATÍ Z VÝKRESU č.ZTI-01

$$\pm 0,000 = 111,250 \text{ m.n.m}$$

Názov stavby :				C-H Projekt projekčná kancelária Ružová 7 Michalovce 071 01				
Prístavba k existujúcej budove s prevádzkou - výroba syrov								
HIP : Ing. Valér Cibere		Stavebník : SYRÁREŇ BEL SLOVENSKO, a.s. Lastomírska 1, 071 01 Michalovce		Miesto stavby : Lastomírska 1, 071 01 Michalovce k.ú. Michalovce, CKN: 4706/2, 4710		Dátum : 06/2026		
Autor návrhu : Ing. Valér Cibere		Časť : D - Dokumentácia stavebných objektov			Diel : ZTI		Formát : 2xA4	
Zodpovedný projektant : Ing. Pavol Džúba		Stavebný objekt : SO 01 - Prístavba					Pare : 0 1 2 3 4 5	
Odborný garant : Ing. Štefan Ganaj		Obsah výkresu : 1.NP - Detail B - vodovod			Mierka : 1:50		Číslo výkresu : ZTI-03	
Všetky práva k tomuto technickému podkladu prináležia výhradne spoločnosti C-H Projekt s.r.o. a bez súhlasu nesmie byť technický podklad kopírovaný, roznožňovaný a nie je dovolené ho posúpiť tretím osobám.								