




**HADICOVÉ PRIPOJENIE S NEREZOVÝM ROZDELOVAČOM
(ATYP-MOŽNÉ VIDIET V PRIESTOROCH ZÁVODU)**

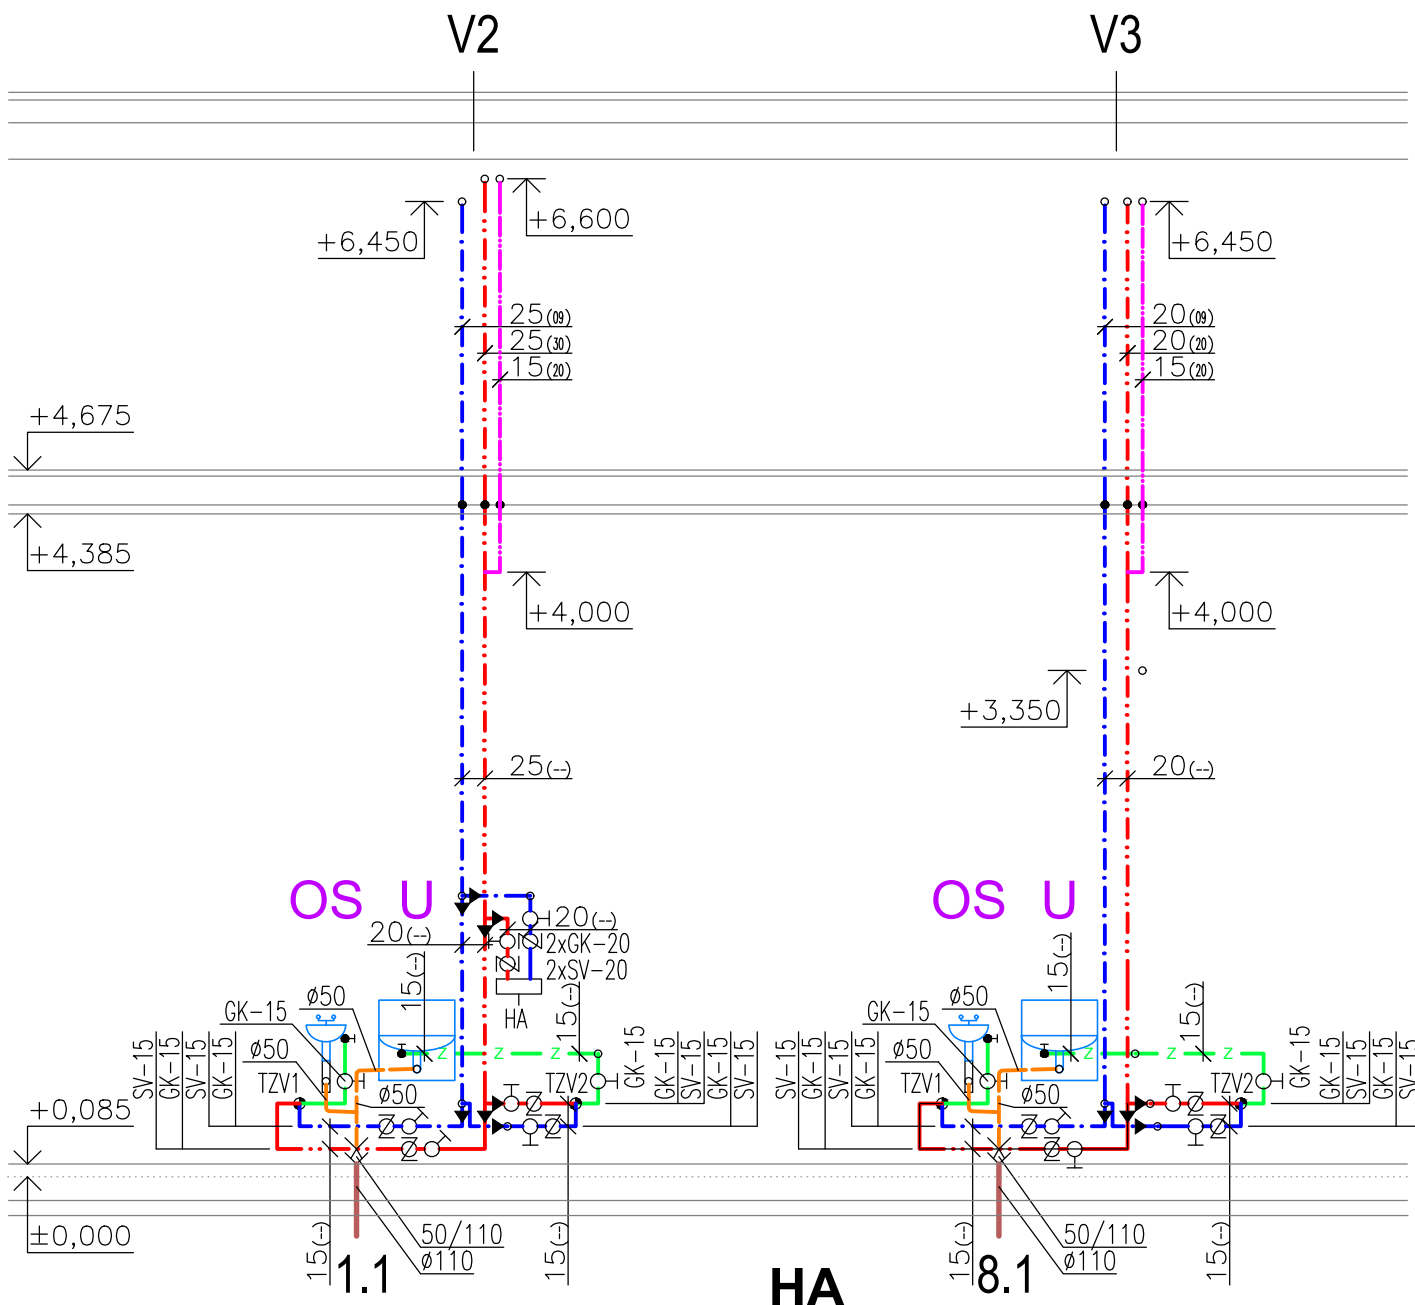

LEGENDA:

LEGENDA PLATÍ Z VÝKRESU č.ZTI-01

±0,000 = 111,250 m.n.m

Názov stavby :					C-H Projekt projektčná kancelária Ružová 7 Michalovce 071 01				
Prístavba k existujúcej budove s prevádzkou - výroba syrov									
HIP : Ing. Valér Cibere		Stavebník :SYRÁREŇ BEL SLOVENSKO, a.s. Lastomírska 1, 071 01 Michalovce			Miesto stavby : Lastomírska 1, 071 01 Michalovce k.ú. Michalovce, CKN: 4706/2, 4710			Dátum : 06/2026	
Autor návrhu : Ing. Valér Cibere		Časť : D - Dokumentácia stavebných objektov				Diel : ZTI		Formát : 1xA4	
Zodpovedný projektant : Ing. Pavol Džuba		Stavebný objekt : SO 01 - Prístavba						Pare : 0 1 2 3 4 5 6	
Odborný garant : Ing. Štefan Ganaj		Obsah výkresu : Schémy stúpačiek 1.1, 8.1, V2, V3				Mierka : 1:50		Číslo výkresu : ZTI-04	
Všetky práva k tomuto technickému podkladu prináležia výhradne spoločnosti C-H Projekt s.r.o. a bez súhlasu nesmie byť technický podklad kopírovaný, rozmnožovaný a nie je dovolené ho posúpiť tretím osobám.									