



MIESTO
JESTV. POVRCH
VZD. ŠACHIET
PARCELA

POZDĹŽNY PROFIL
KANALIZÁCIE "P1-4"
M 1:250/100

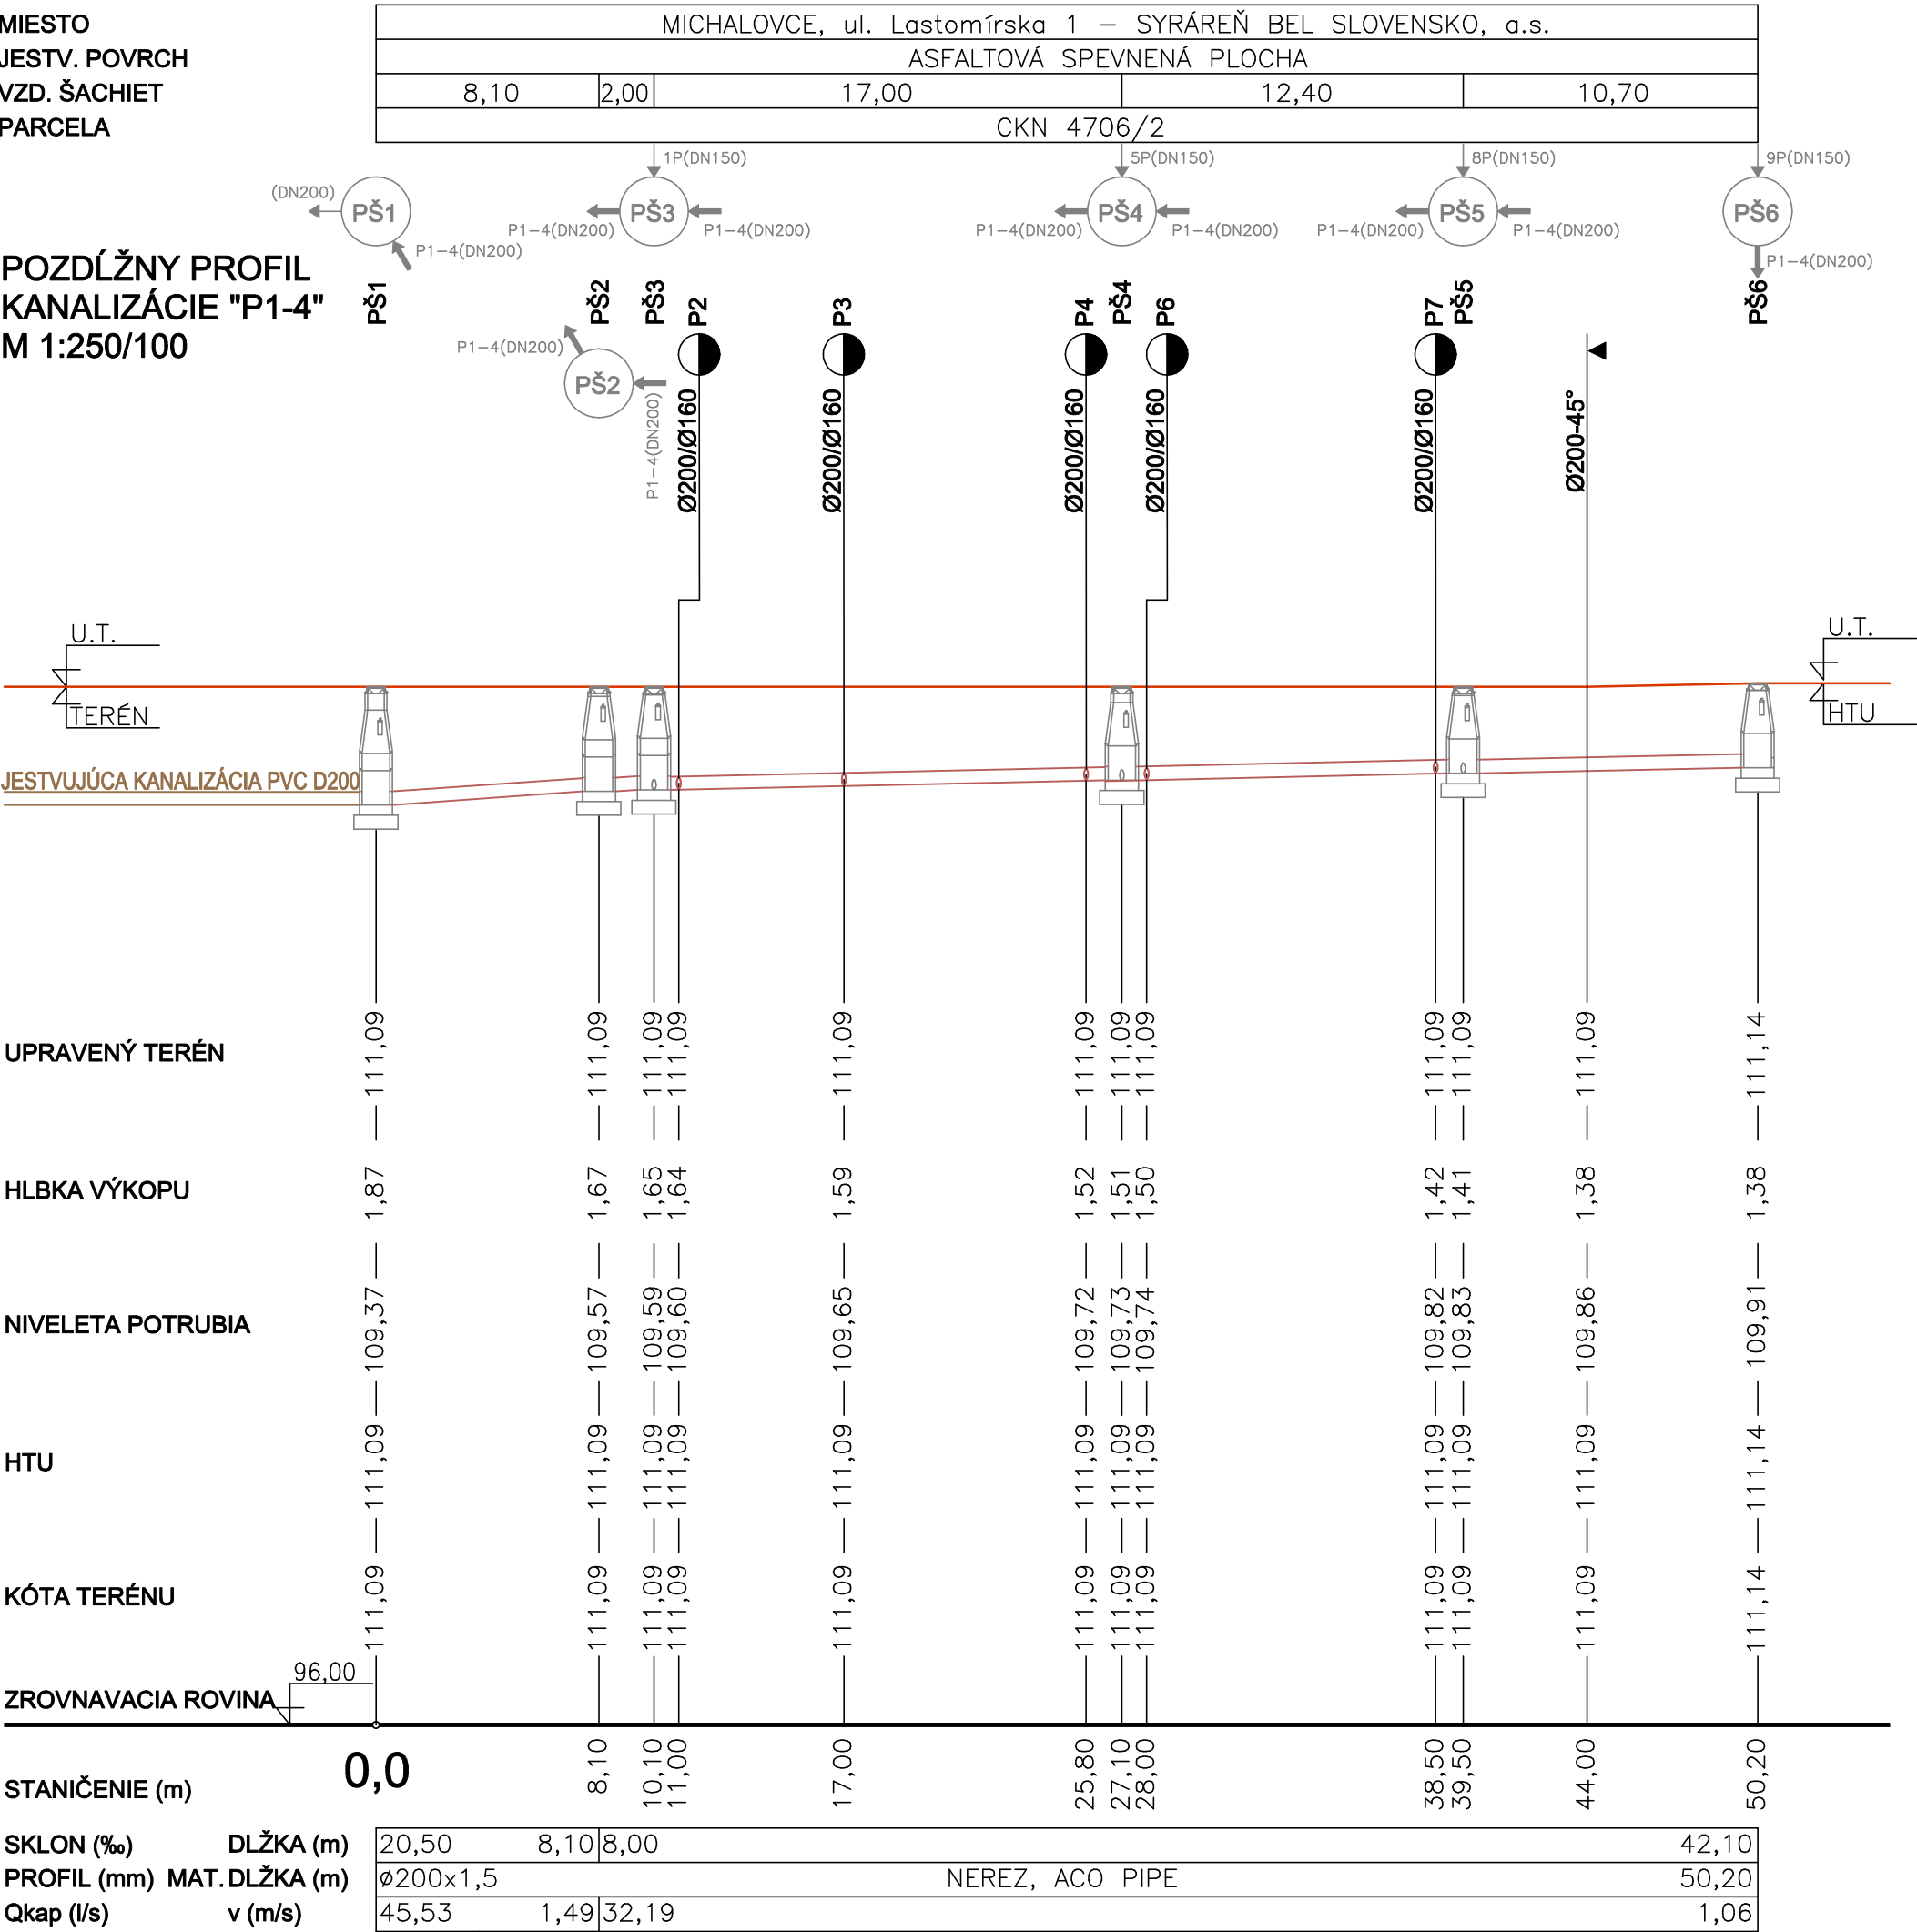

ULOŽENIE KANALIZAČNÉHO POTRUBIA

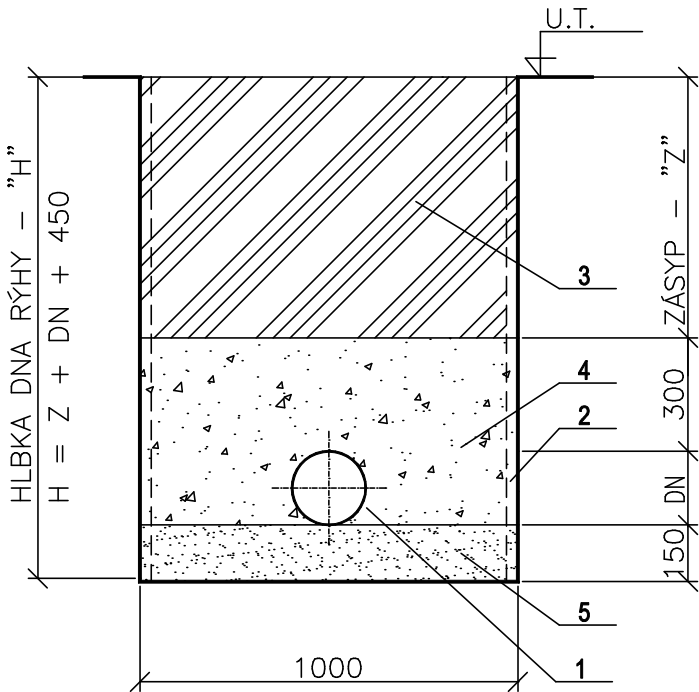

LEGENDA:

1	POTRUBIE NEREZ DN 200
2	PRÍLOŽNÉ PAŽENIE
3	ZHUTNENÝ ZÁSYP ZEMINOU
4	ZHUTNENÝ OBSYP PIESKOM
5	PIESKOVÉ LOŽKO



±0,000 = 111,250 m.n.m

Názov stavby :										C-H Projekt projektčná kancelária Ružová 7 Michalovce 071 01														
Prístavba k existujúcej budove s prevádzkou - výroba syrov																								
HIP : Ing. Valér Cibere					Stavebník :SYRÁREŇ BEL SLOVENSKO, a.s. Lastomírska 1, 071 01 Michalovce					Miesto stavby : Lastomírska 1, 071 01 Michalovce k.ú. Michalovce, CKN: 4706/2, 4710					Dátum : 06/2026									
Autor návrhu : Ing. Valér Cibere					Časť : D - Dokumentácia stavebných objektov										Diel : ZTI					Formát : 3xA4				
Zodpovedný projektant : Ing. Ján Džuba					Stavebný objekt : SO 02 - Priemyselná kanalizácia										Pare : 0123456									
Odborný garant : Ing. Štefan Ganaj					Obsah výkresu : Pozdĺžny profil kanalizácie P1-4										Mierka : 1:250/100					Číslo výkresu : ZTI-03				
Všetky práva k tomuto technickému podkladu prináležia výhradne spoločnosti C-H Projekt s.r.o. a bez súhlasu nesmie byť technický podklad kopirovaný, rozmnožovaný a nie je dovolené ho posúpiť tretím osobám.																								