



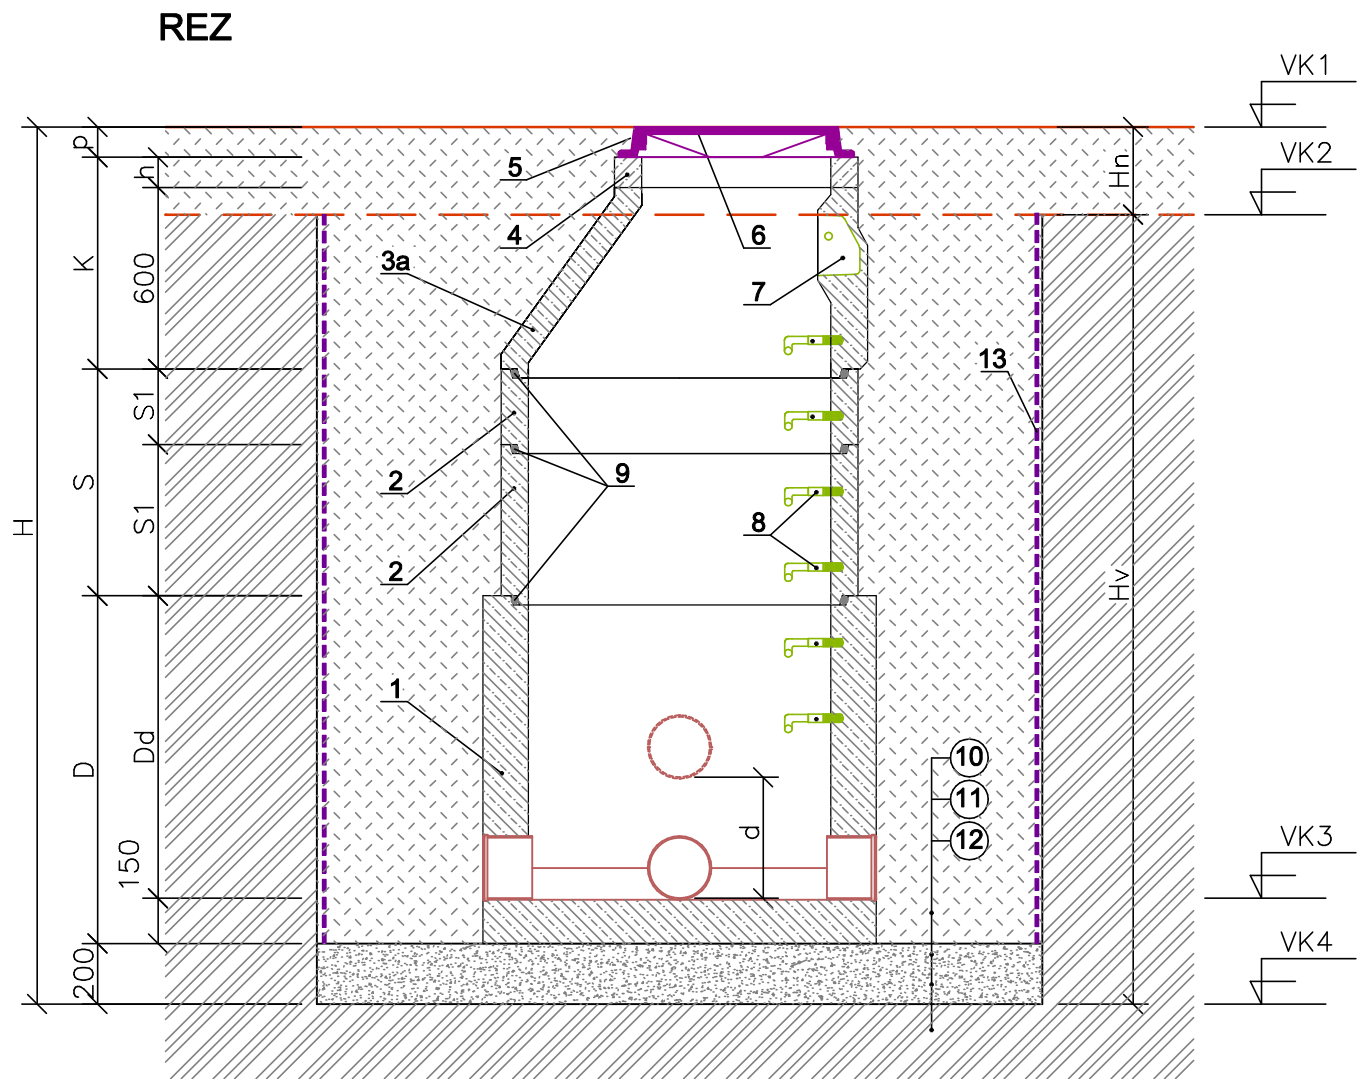

PÔDORYS

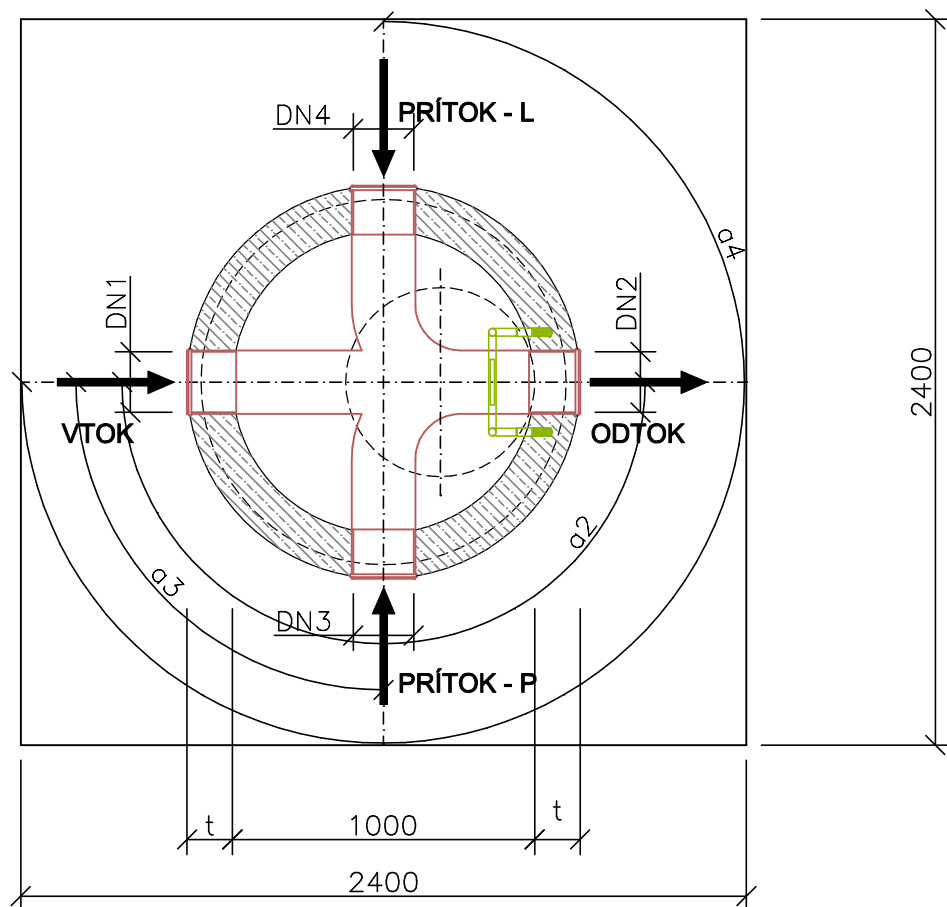


KANALIZAČNÁ ŠACHTA - typ A

LEGENDA:

P.Č.	POPIS	ROZMER (mm)	POČET (ks)	POZNÁMKA
1	BETÓNOVÉ ŠACHTOVÉ DNO	1000/680, 1000/750, 1000/1150	6	KLARTEC
2	ŠACHTOVÁ SKRUŽ	1000/250, 1000/500, 1000/1000	3	KLARTEC
3a	PRECHODOVÁ SKRUŽ	1000/625	6	KLARTEC
3b	PRECHODOVÁ DOSKA	1200/150		KLARTEC
4	VYROVNÁVACÍ PRSTENEC		6	KLARTEC
5	RÁM POKLOPU		6	
6	POKLOP		6	
7	KAPSOVÉ STÚPADLO			SÚČASŤ DODÁVKY SKRUŽE
8	VIDLICOVÉ POPLASTOVANÉ STÚPADLO			SÚČASŤ DODÁVKY SKRUŽE
9	GUMOVÉ TESNENIE			SÚČASŤ DODÁVKY SKRUŽE
10	OBSYP ZEMINOU			
11	ŠTRKOVÉ LÔŽKO	2400x2400x200		
12	RASTLÝ TERÉN			
13	PRÍLOŽNÉ PAŽENIE			

PŠ1 PŠ2 PŠ3 PŠ4 PŠ5 PŠ6

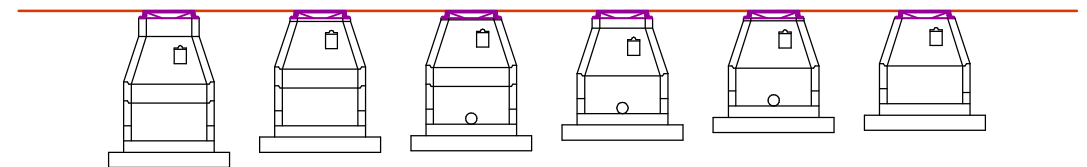

POZNÁMKA:

ŠACHTOVÉ DNO NATRIEŤ PENETRÁCIOU MC DUR 1177 WVA A DVOJNÁSOBNÝM NÁTEROM MC DUR 2496 CTP



±0,000 = 111,250 m.n.m

Názov stavby :										C-H Projekt projekčná kancelária Ružová 7 Michalovce 071 01														
Prístavba k existujúcej budove s prevádzkou - výroba syrov																								
HIP : Ing. Valér Cibere					Stavebník :SYRÁREŇ BEL SLOVENSKO, a.s. Lastomírska 1, 071 01 Michalovce					Miesto stavby : Lastomírska 1, 071 01 Michalovce k.ú. Michalovce, ČKN: 4706/2, 4710					Dátum : 06/2026									
Autor návrhu : Ing. Valér Cibere					Časť : D - Dokumentácia stavebných objektov										Diel : ZTI					Formát : 2xA4				
Zodpovedný projektant : Ing. Ján Džuba					Stavebný objekt : SO 02 - Priemyselná kanalizácia															Pare :				
Odborný garant : Ing. Štefan Ganaj					Obsah výkresu : Kanalizačné šachty PŠ1 - PŠ6										Mierka : 1:25					Číslo výkresu : ZTI-04				
Všetky práva k tomuto technickému podkladu prináležia výhradne spoločnosti C-H Projekt s.r.o. a bez súhlasu nesmie byť technický podklad kopírovaný, rozmnožovaný a nie je dovolené ho posúdiť tretím osobám.																								

Všetky práva k tomuto technickému podkladu prináležia výhradne spoločnosti C-H Projekt s.r.o. a bez súhlasu nesmie byť technický podklad kopírovaný, rozmnožovaný a nie je dovolené ho postúpiť tretím osobám.