
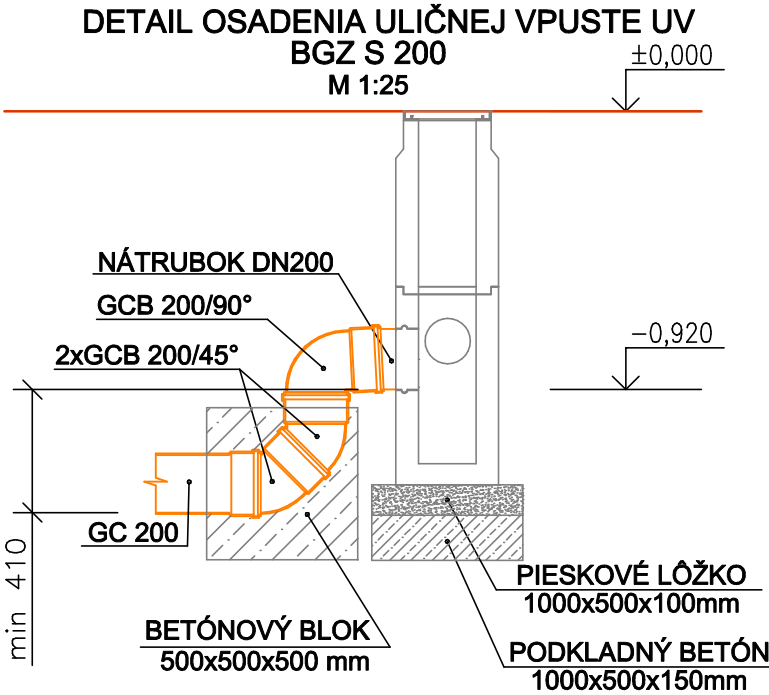


Dvojdielny vpust BGZ-S 200, s odtokom DN 200 hore

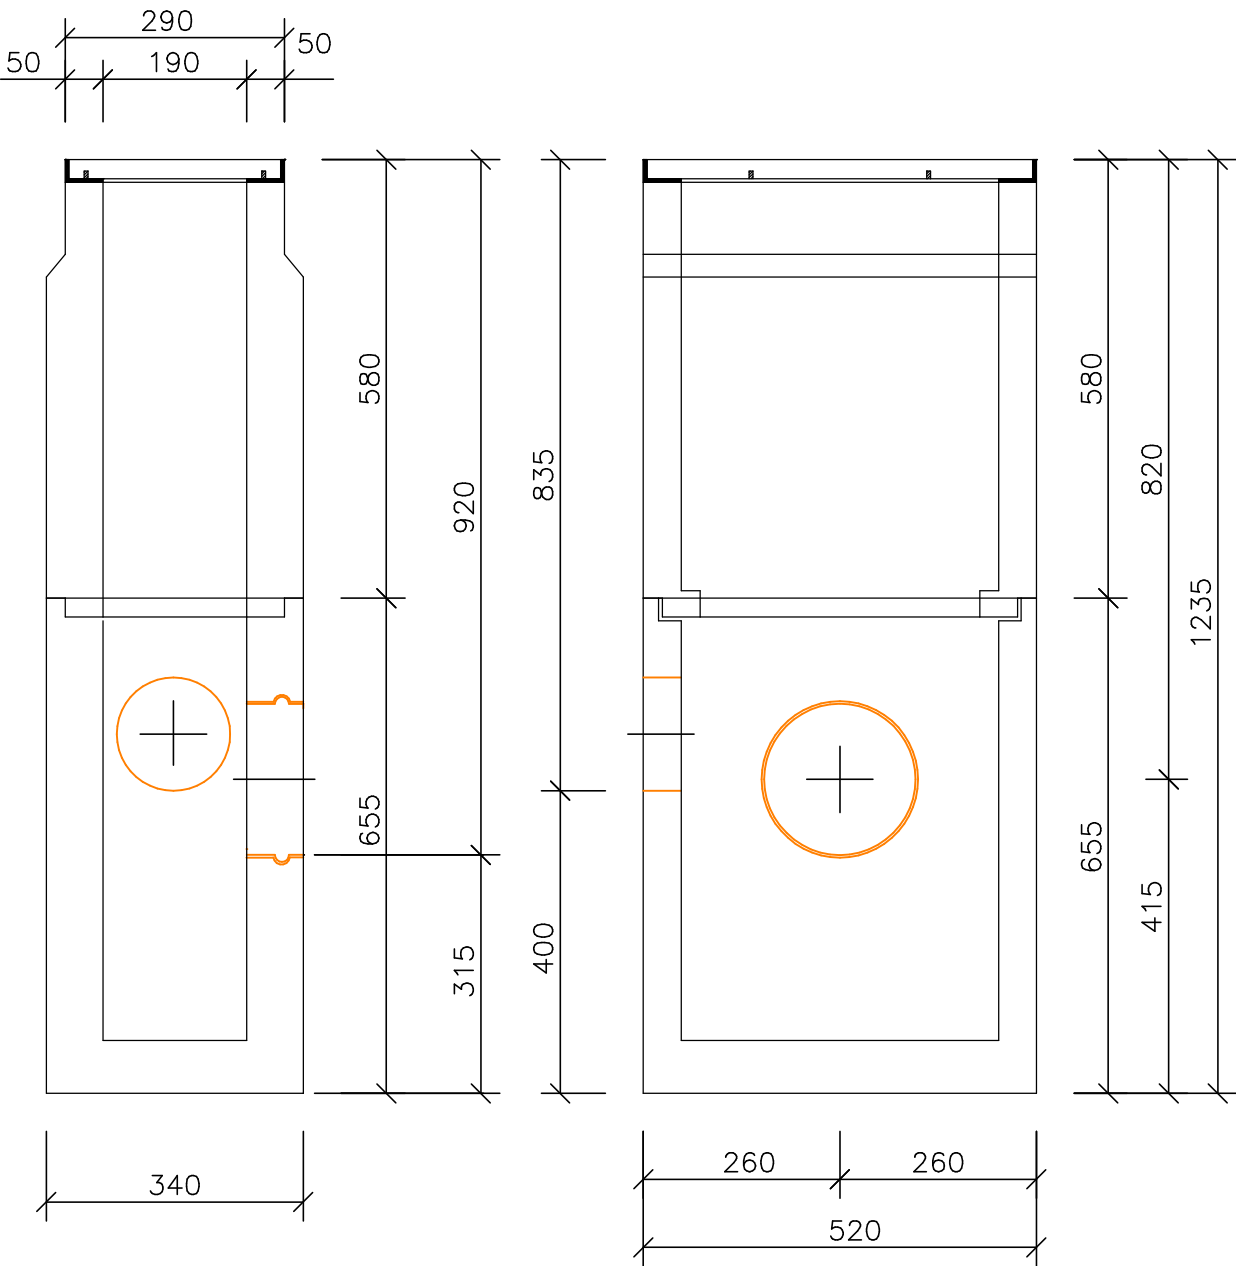

- Vybrolisovaný betón triedy C30/37 s hrúbkou steny min. 50 mm.
- Zabudovaný liatinový rám, s liatinovým roštom na pántoch s vymeniteľným 2-tým spojovacím materiálom.
- Svetlosť vpustu NW 200 mm.
- Dĺžka vpustu 520 mm, stavebná výška dvojdielneho vpustu 655 + 580 mm.
- Integrovaná presuvka s tesnením DN 200.
- Vpust navrhnutý a testovaný podľa normy STN EN 1433 s označením CE, vyhovujúci pre zaťažovaciu triedu E 600 kN.
- Hmotnosť jedného vpustu 278kg.
- Možnosť osadiť liatinový rošt pre zaťažovaciu triedu D 400 kN až E 600 kN.
- Možnosť osadiť kôš na zachytávanie nečistôt.

±0,000 = 111,250 m.n.m

Názov stavby :					C-H Projekt projekčná kancelária Ružová 7 Michalovce 071 01					
Prístavba k existujúcej budove s prevádzkou - výroba syrov										
HIP : Ing. Valér Cibere		Stavebník : SYRÁREŇ BEL SLOVENSKO, a.s. Lastomírska 1, 071 01 Michalovce		Miesto stavby : Lastomírska 1, 071 01 Michalovce k.ú. Michalovce, ČKN: 4706/2, 4710		Dátum : 06/2026				
Autor návrhu : Ing. Valér Cibere		Časť : D - Dokumentácia stavebných objektov			Diel : ZTI		Formát : 2xA4			
Zodpovedný projektant : Ing. Ján Džuba		Stavebný objekt : SO 03 - Jednotná kanalizácia					Pare : 0 1 2 3 4 5 6			
Odborný garant : Ing. Štefan Ganaj		Obsah výkresu : Uličná vpusť HYDRO BGZ-S 200			Mierka : 1:10,1:25		Číslo výkresu : ZTI-05			
Všetky práva k tomuto technickému podkladu prináležia výhradne spoločnosti C-H Projekt s.r.o. a bez súhlasu nesmie byť technický podklad kopírovaný, rozmnožovaný a nie je dovolené ho postúpiť tretím osobám.										