


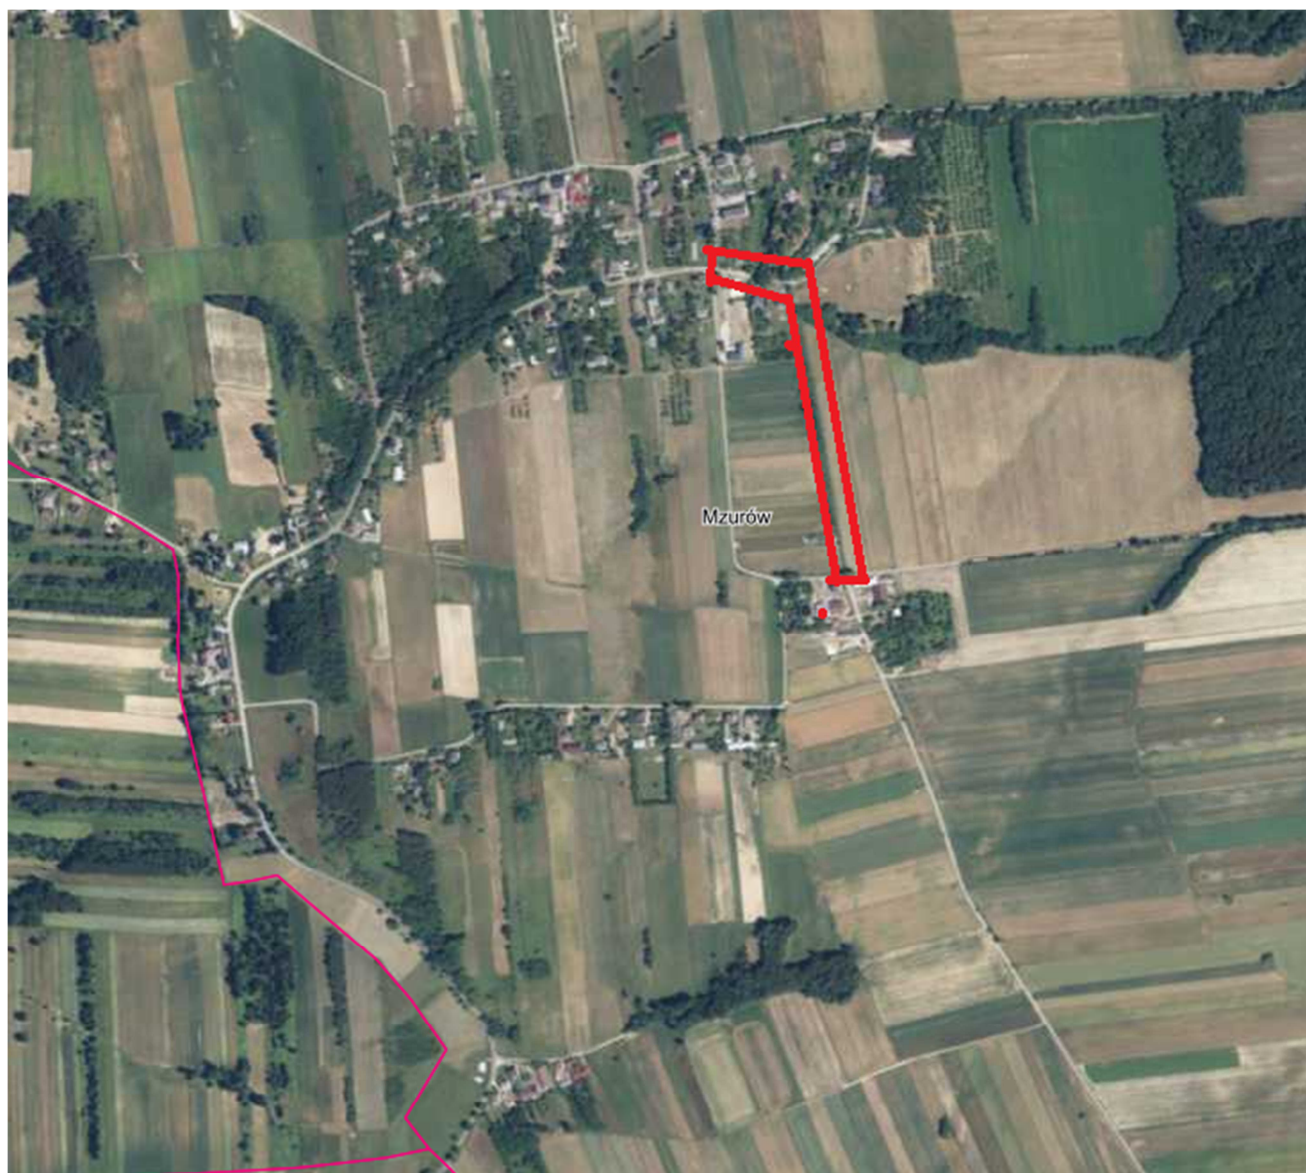

Usługi Budowlane Mirosław CYBUL 42-421 Włodowice ul. Sobieskiego 12			
Inwestor:	Gmina Niegowa ul. Sobieskiego 1 42-320 Niegowa		
Temat opracowania:	Przebudowa – modernizacja drogi dojazdowej do gruntów rolnych w miejscowości Mzurów		
Adres inwestycji:	Mzurów dz. nr ewid. 562, 314/2, 561/19, 560/15, 560/45		
Tytuł rysunku:	ORIENTACJA		
Projektował:	inż. Elżbieta Stankowska upr. nr 1860/94		
Opracował:	mgr inż. Mirosław Cybul upr. nr UAN VIII/83861/145/89		
Nr. proj. PD-3/2026	Data: VI 2026 r.	Skala : 1: 10000	Nr. rys. 1