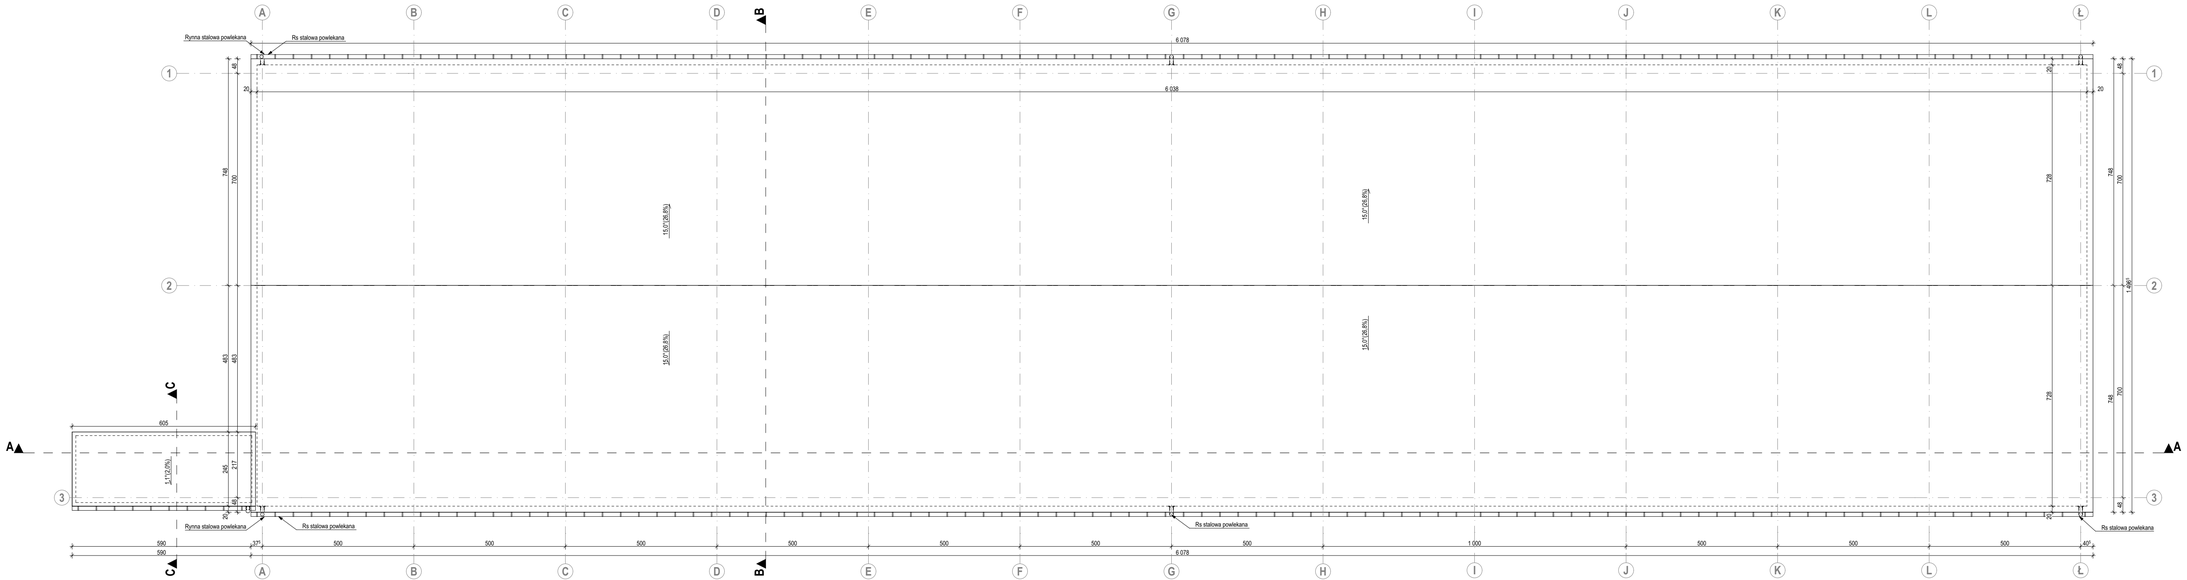

STUDIO ARCHITEKTURY BOBER			Temat: BUDOWA OBIEKTU MAGAZYNOWEGO NA TERENIE GMINY KUŹNIA RACIBORSKA W MIEJSCOWOŚCI KUŹNIA RACIBORSKA				
Tytuł: RZUT DACHU - KONCEPCJA			Lokalizacja: 47-420 Kuźnia Raciborska, ul. Jagodowa Działka nr 1080/4 Jednostka ewidencyjna: 241105_4, Kuźnia Raciborska Obręb ewidencyjny: 21105_4.0003, Kuźnia Raciborska				
	Imię i nazwisko:	Nr upr.:	Specjalność:	Podpis:	Rewizja:	Data:	Skala:
Projektował:	mgr inż. arch. Waldemar BOBER	Rz/A-01/10 [SL-1457]	architektoniczna			IX 2026	1:100
Opracowała:	mgr inż. Magdalena PYSZNY		architektoniczna		Branża:	Faza:	Rys. nr :
Opracowała:	mgr inż. Joanna GÓRALCZYK		architektoniczna		A	PFU	A-3
Opracowała:	mgr inż. arch. Monika SOWA		architektoniczna				
PRAWA AUTORSKIE ZASTRZEŻONE - POWIELANIE I UDOSTĘPNIANIE BEZ ZGODY AUTORÓW ZABRONIONE							