


LEGENDA

	Granica przedmiotowej działki = obszaru opracowania i oddziaływania Inwestycji
	Przedmiotowy budynek
	Wejście/Wjazd do przedmiotowego budynku
	Projektowane nawierzchnie utwardzone z kostki brukowej
	Orientacyjny przebieg zewnętrznej instalacji wodociągowej
	Orientacyjny przebieg kanalizacji sanitarnej grawitacyjna
	Orientacyjny przebieg zewnętrznej instalacji elektroenergetycznej
	Projektowane miejsce postojowe dla samochodów osobowych (2,5 x 5 m)
	Istniejące drzewa przeznaczone do wycinki przez Inwestora

Fragment mapy z geoportal

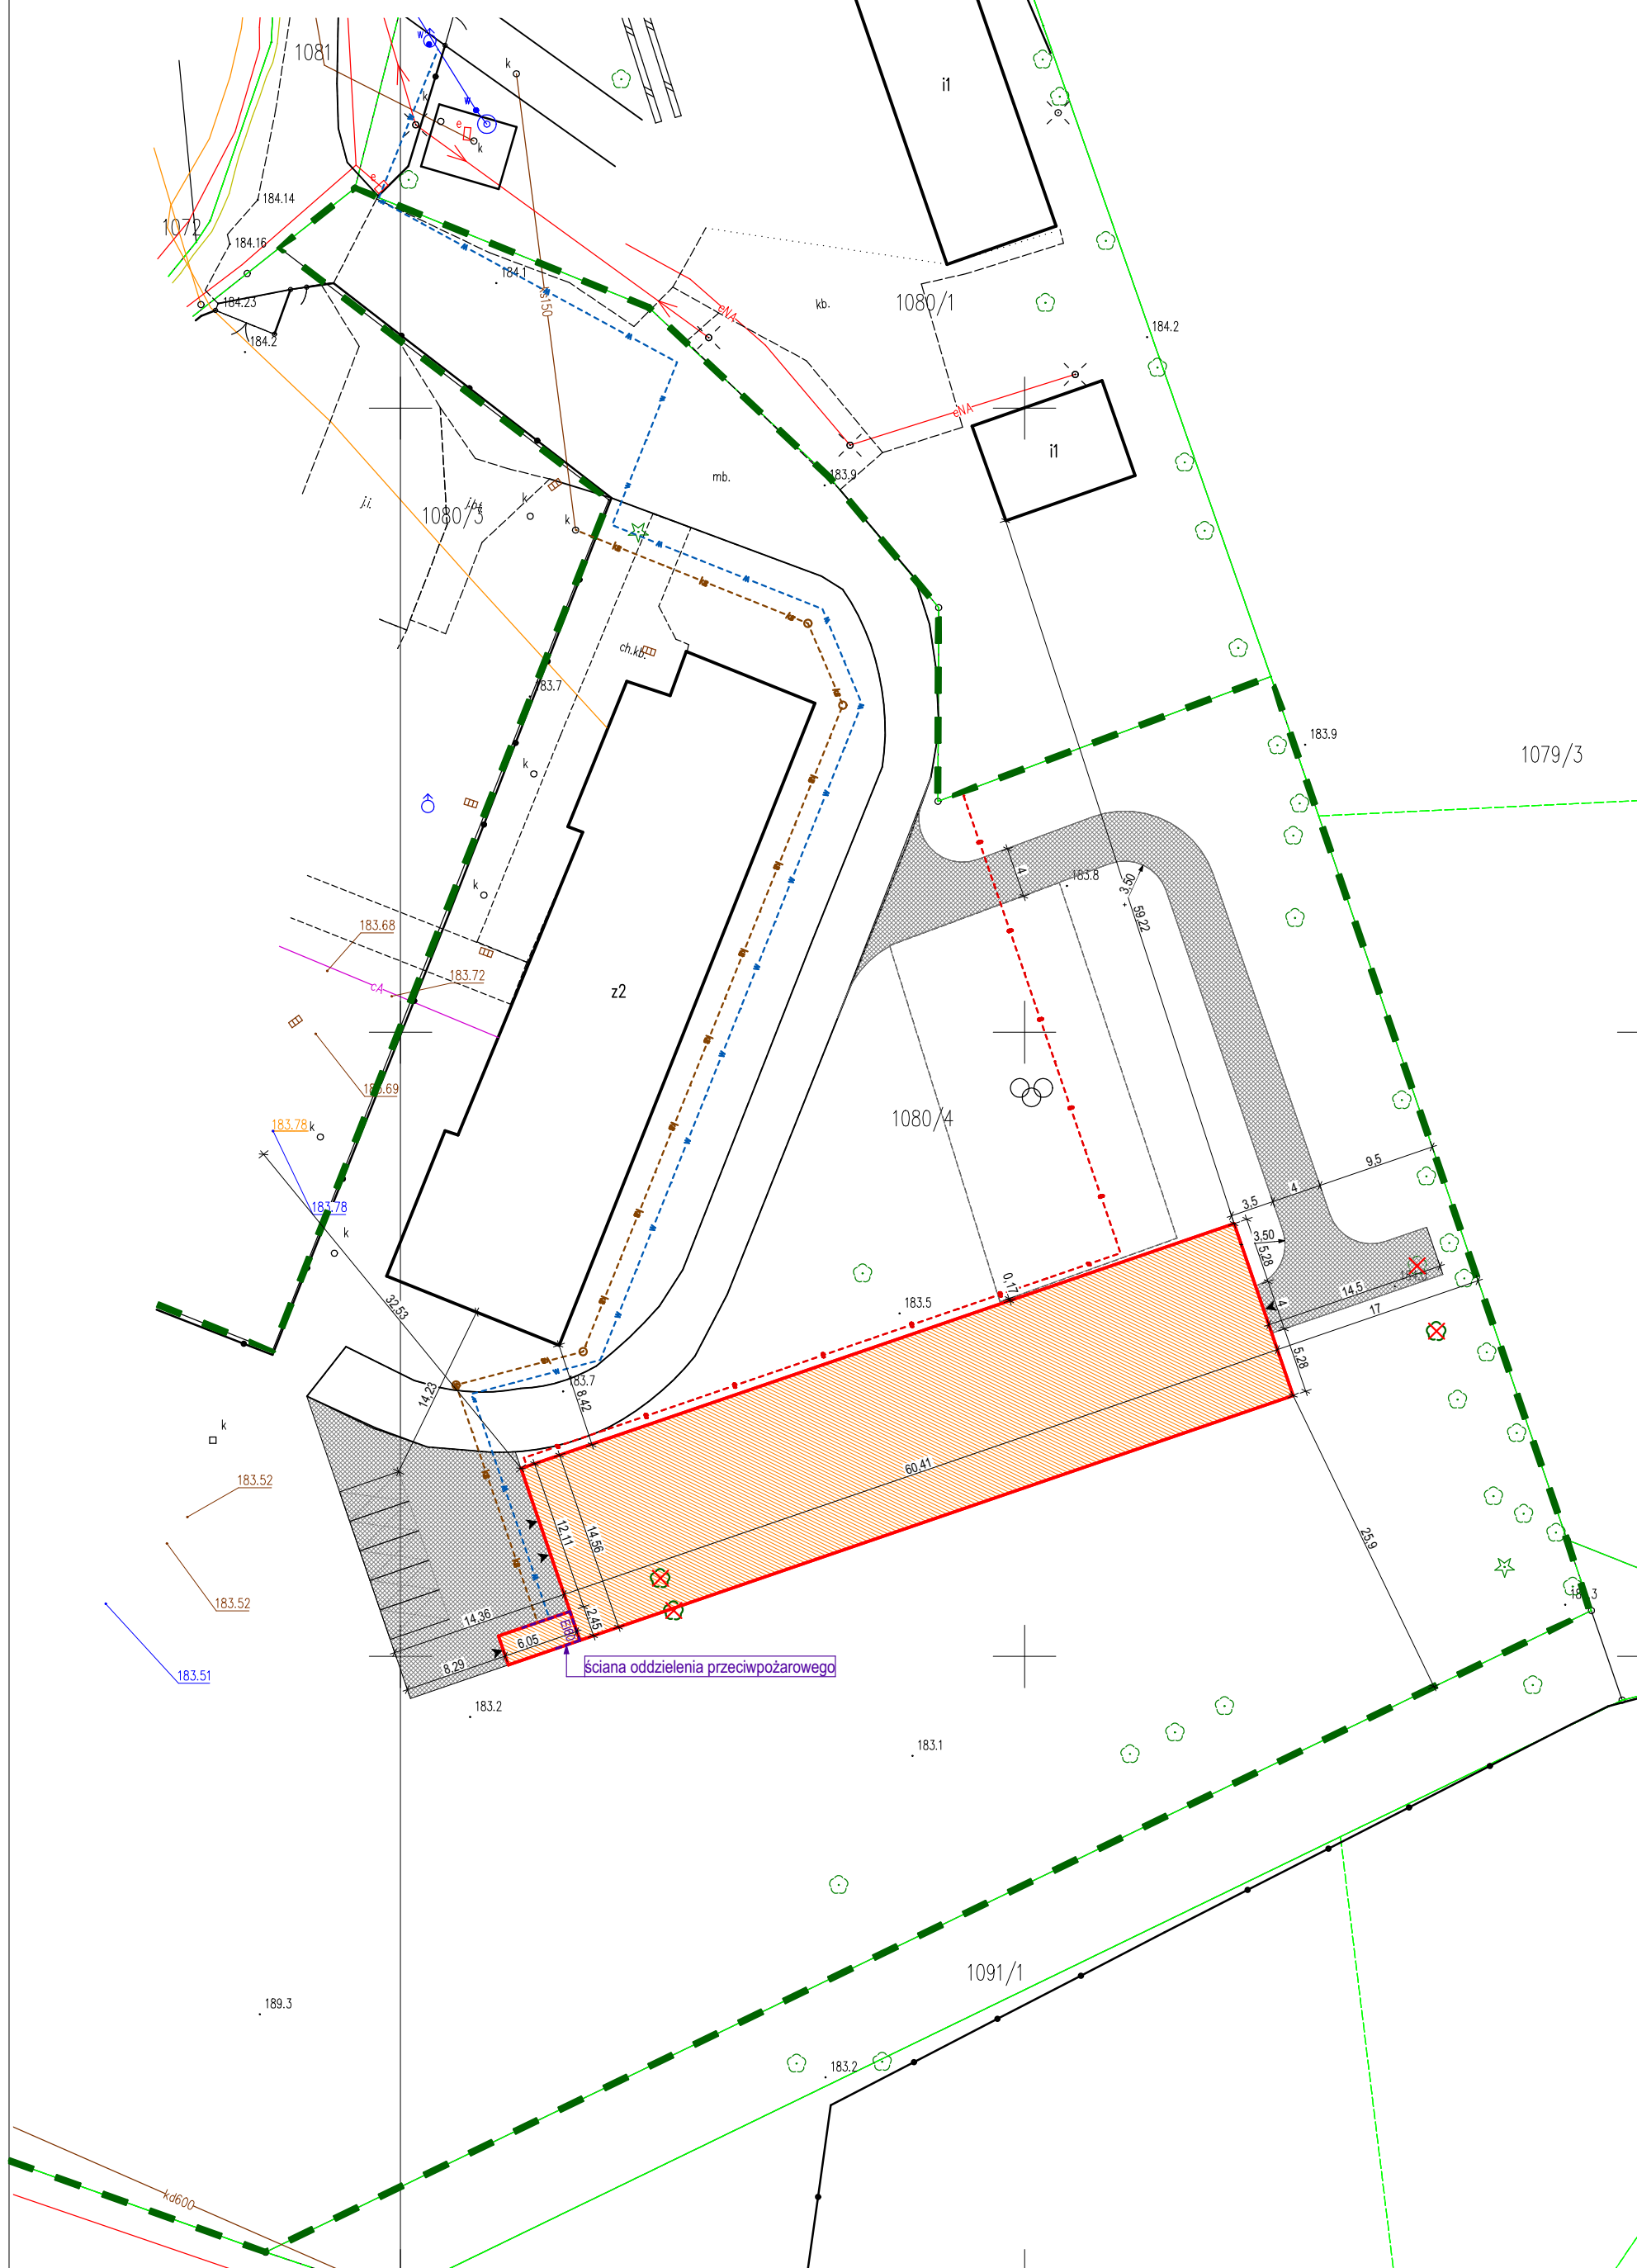

Temat: **BUDOWA OBIEKTU MAGAZYNOWEGO
NA TERENIE GMINY KUŹNIA RACIBORSKA
W MIEJSCOWOŚCI KUŹNIA RACIBORSKA**

Lokalizacja: 47-420 Kuźnia Raciborska, ul. Jagodowa
Działka nr 1080/4
Jednostka ewidencyjna: 241105_4, Kuźnia Raciborska
Obręb ewidencyjny: 21105_4.0003, Kuźnia Raciborska

	Imię i nazwisko:	Nr upr.:	Specjalność:	Podpis:	Data:	Skala:
Projektowała:	mgr inż. arch. Waldemar BOBER	Rz/A-01/10 [SL-1457]	architektoniczna		IX 2026	1:500
Opracowała:	mgr inż. Magdalena PYSZNY		architektoniczna		Branża:	Faza:
Opracowała:	mgr inż. Joanna GÓRALCZYK		architektoniczna		A	PFU
Opracowała:	mgr inż. arch. Monika SOWA		architektoniczna			PZT-01

PRAWA AUTORSKIE ZASTRZEŻONE - POWIELANIE I UDOSTĘPNIANIE BEZ ZGODY AUTORÓW ZABRONIONE