


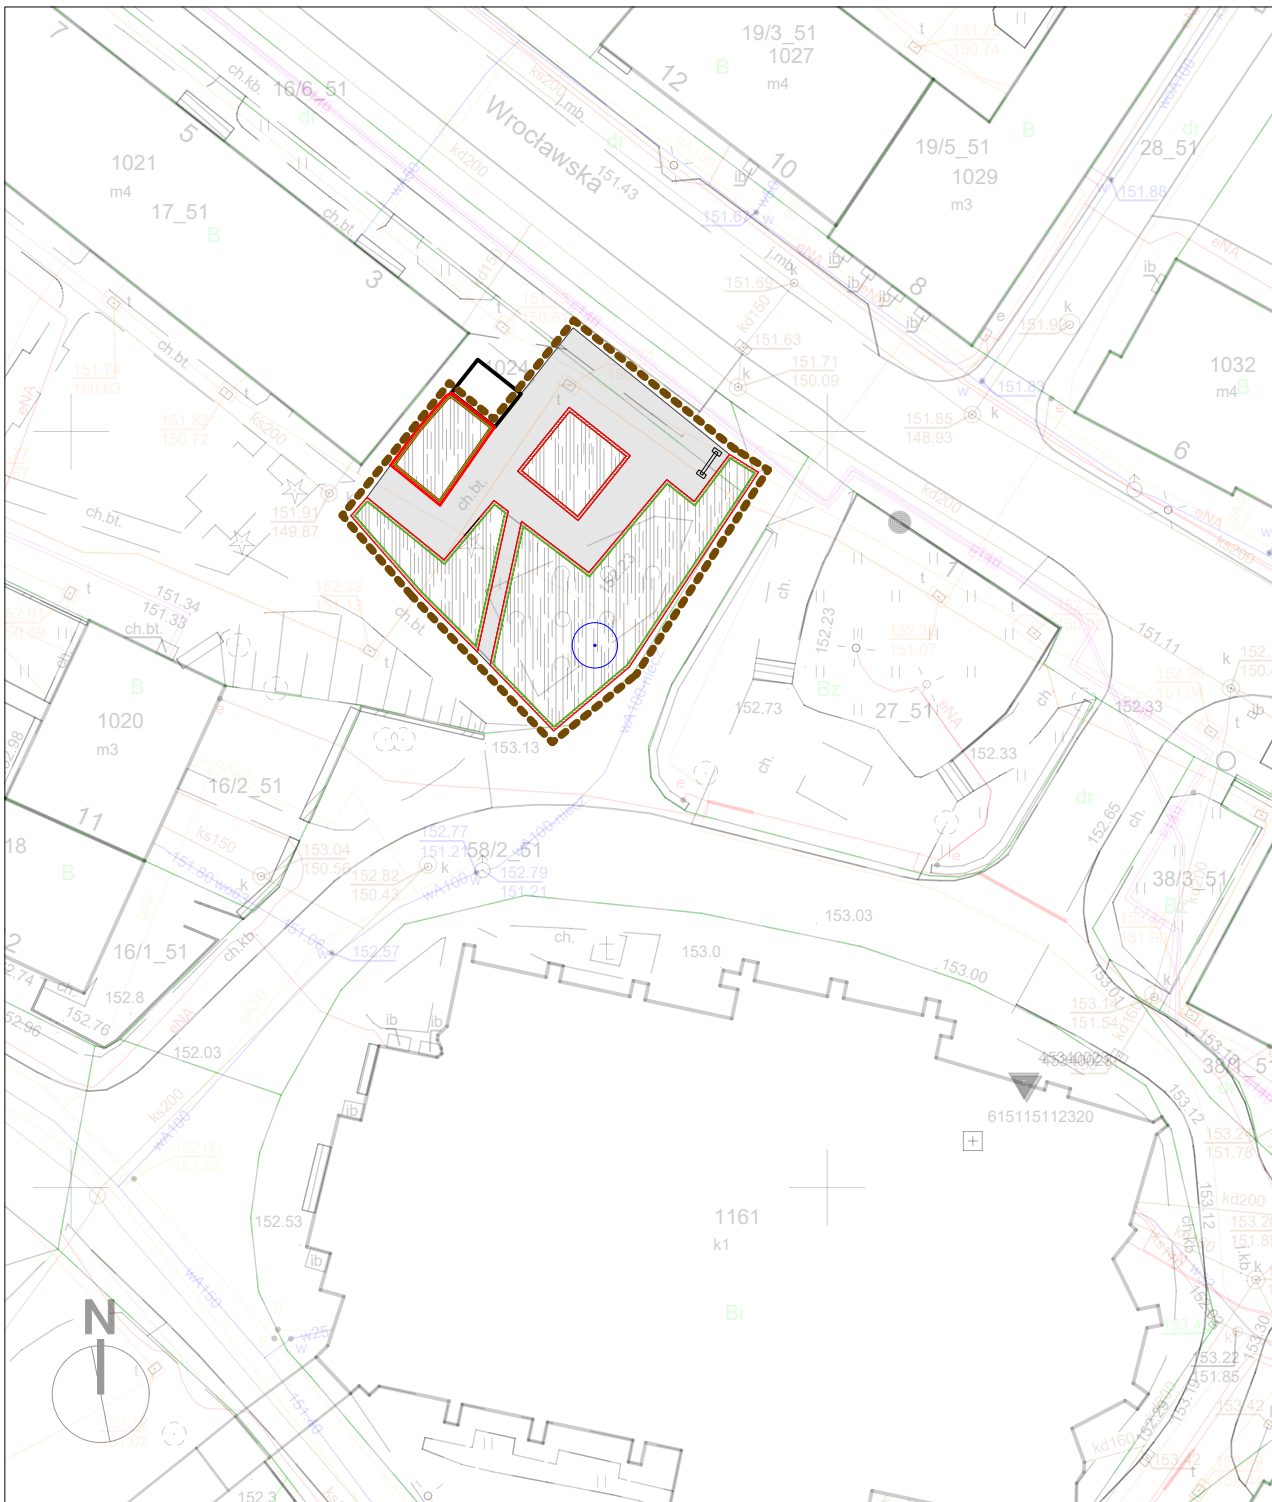

OZNACZENIA

-  OBSZAR OPRACOWANIA
-  NAWIERZCHNIA MINERALNA - DO ROZBIÓRKI
-  KRAWĘŻNIKI - DO ROZBIÓRKI
-  TABLICA - DO RENOWACJI
-  KRZEWY - DO USUNIĘCIA
-  ISTNIEJĄCY KRZEW MAGNOLII - DO ZACHOWANIA



DASTORE Sp. z o.o.
ul. Włodzimierza Majakowskiego 22, 63-400 Ostrów Wielkopolski
600 078 580 - biuro@dastore.pl - www.dastore.pl

BUDOWA OBIEKTÓW MAŁEJ ARCHITEKTURY NA TERENIE PUBLICZNYM W RAMACH ZADANIA PT.
"ZIELONO-NIEBIESKA-OLEŚNICA - MODERNIZACJA TERENU ZIELONEGO PRZY BAZYLICE"

Projektant architektura	mgr inż. arch. Miłosz Musiał uprawnienia nr 45/WPOKK/2023	
-------------------------	--	--

Projektant architektura krajobrazu	mgr inż. arch. kraj. Viktoria Dudar	
------------------------------------	-------------------------------------	--

Rysunek	INWENTARYZACJA			
---------	----------------	--	--	--

Etap	IZT	Data	VIII 2026	Skala	1:500	Numer	IZT
------	-----	------	-----------	-------	-------	-------	-----

Niniejszy projekt jest chroniony prawem autorskim zgodnie z
Ustawą z dnia 4 lutego 1994 r. o prawie autorskim i prawach pokrewnych (t.j. Dz. U. z 2025 r. poz. 24)