


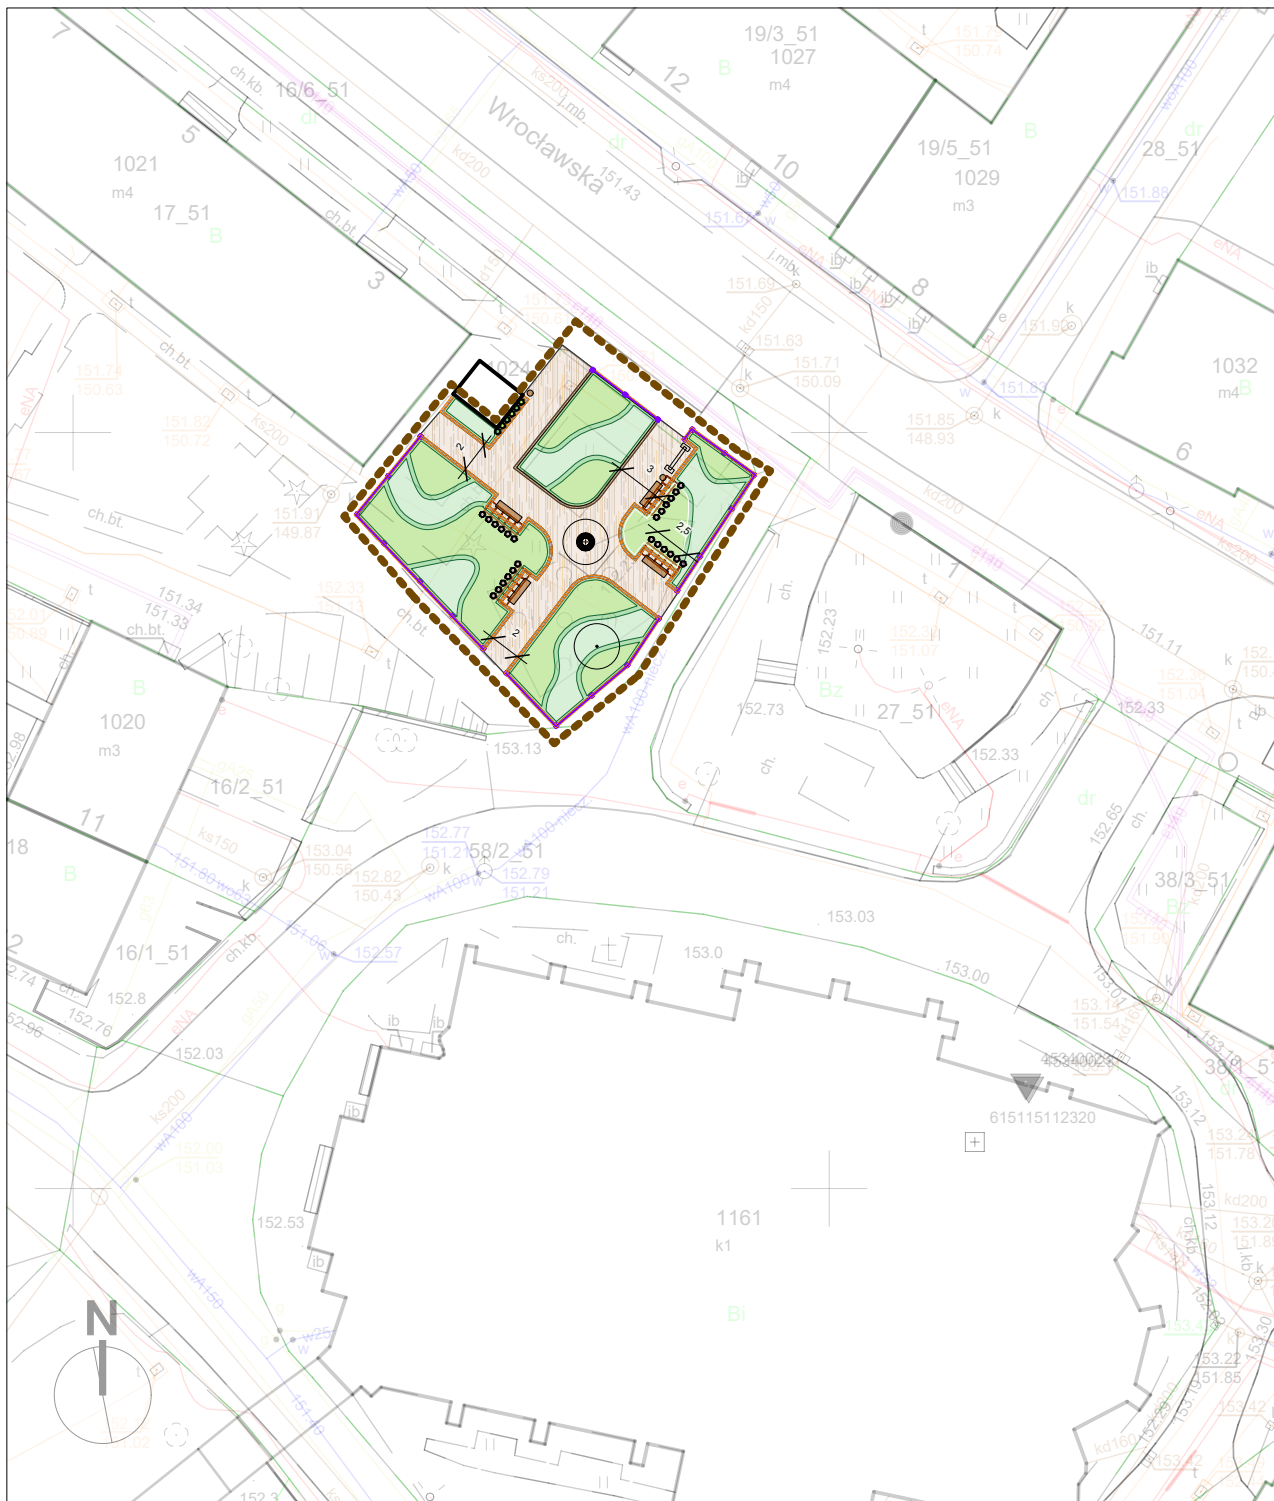

OZNACZENIA



OBSZAR OPRACOWANIA



NAWIERZCHNIA MINERALNA



TABLICA DO RENOWACJI



OBRZEŻE GRANITOWE



PŁOTEK: SŁUPKI KAMIENNE I STALOWE TAŚMY



PERGOLA STALOWA NA RÓŻE



ŁAWKA Z OPARCIEM



KOSZ Z DASZKIEM



ISTNIEJĄCY KRZEW MAGNOLII



PROJEKTOWANE DRZEWO



PROJEKTOWANE PNĄCZA



KRATA I OSŁONA PIONOWA DRZEWA



RABATA WYŚCIÓŁKOWANA KORAŁ



PROJEKTOWANE NASADZENIA RÓŻ



PROJEKTOWANE NASADZENIA BYLIN
ODPORNYCH NA WARUNKI MIEJSKIE
W UKŁADZIE NIEREGULARNYM

Uwaga: Układ nawierzchni ścieżek i obrzeży należy dostosować do uształtowania terenu istniejącego w otoczeniu skweru.
Należy zachować spadki podłużne i poprzeczne na poziomie 0,5–2,0%.



DASTORE Sp. z o.o.
ul. Włodzimierza Majakowskiego 22, 63-400 Ostrów Wielkopolski
600 078 580 - biuro@dastore.pl - www.dastore.pl

BUDOWA OBIEKTÓW MAŁEJ ARCHITEKTURY NA TERENIE PUBLICZNYM W RAMACH ZADANIA PT.
"ZIELONO-NIEBIESKA-OLEŚNICA - MODERNIZACJA TERENU ZIELONEGO PRZY BAZYLICE"

Projektant architektura	mgr inż. arch. Miłosz Musiał uprawnienia nr 45/WPOKK/2023
----------------------------	--

Projektant architektúra krajobrazu	mgr inž. arch. kraj. Viktoria Dudar
---------------------------------------	-------------------------------------

Rysunek **PROJEKT ZAGOSPODAROWANIA TERENU**

Etap	PZT	Data	VIII 2026	Skala	1:500	Numer	PZT
------	-----	------	-----------	-------	-------	-------	-----

Niniejszy projekt jest chroniony prawem autorskim zgodnie z Ustawą z dnia 4 lutego 1994 r. o prawie autorskim i prawach pokrewnych (t.j. Dz. U. z 2025 r. poz. 24)