


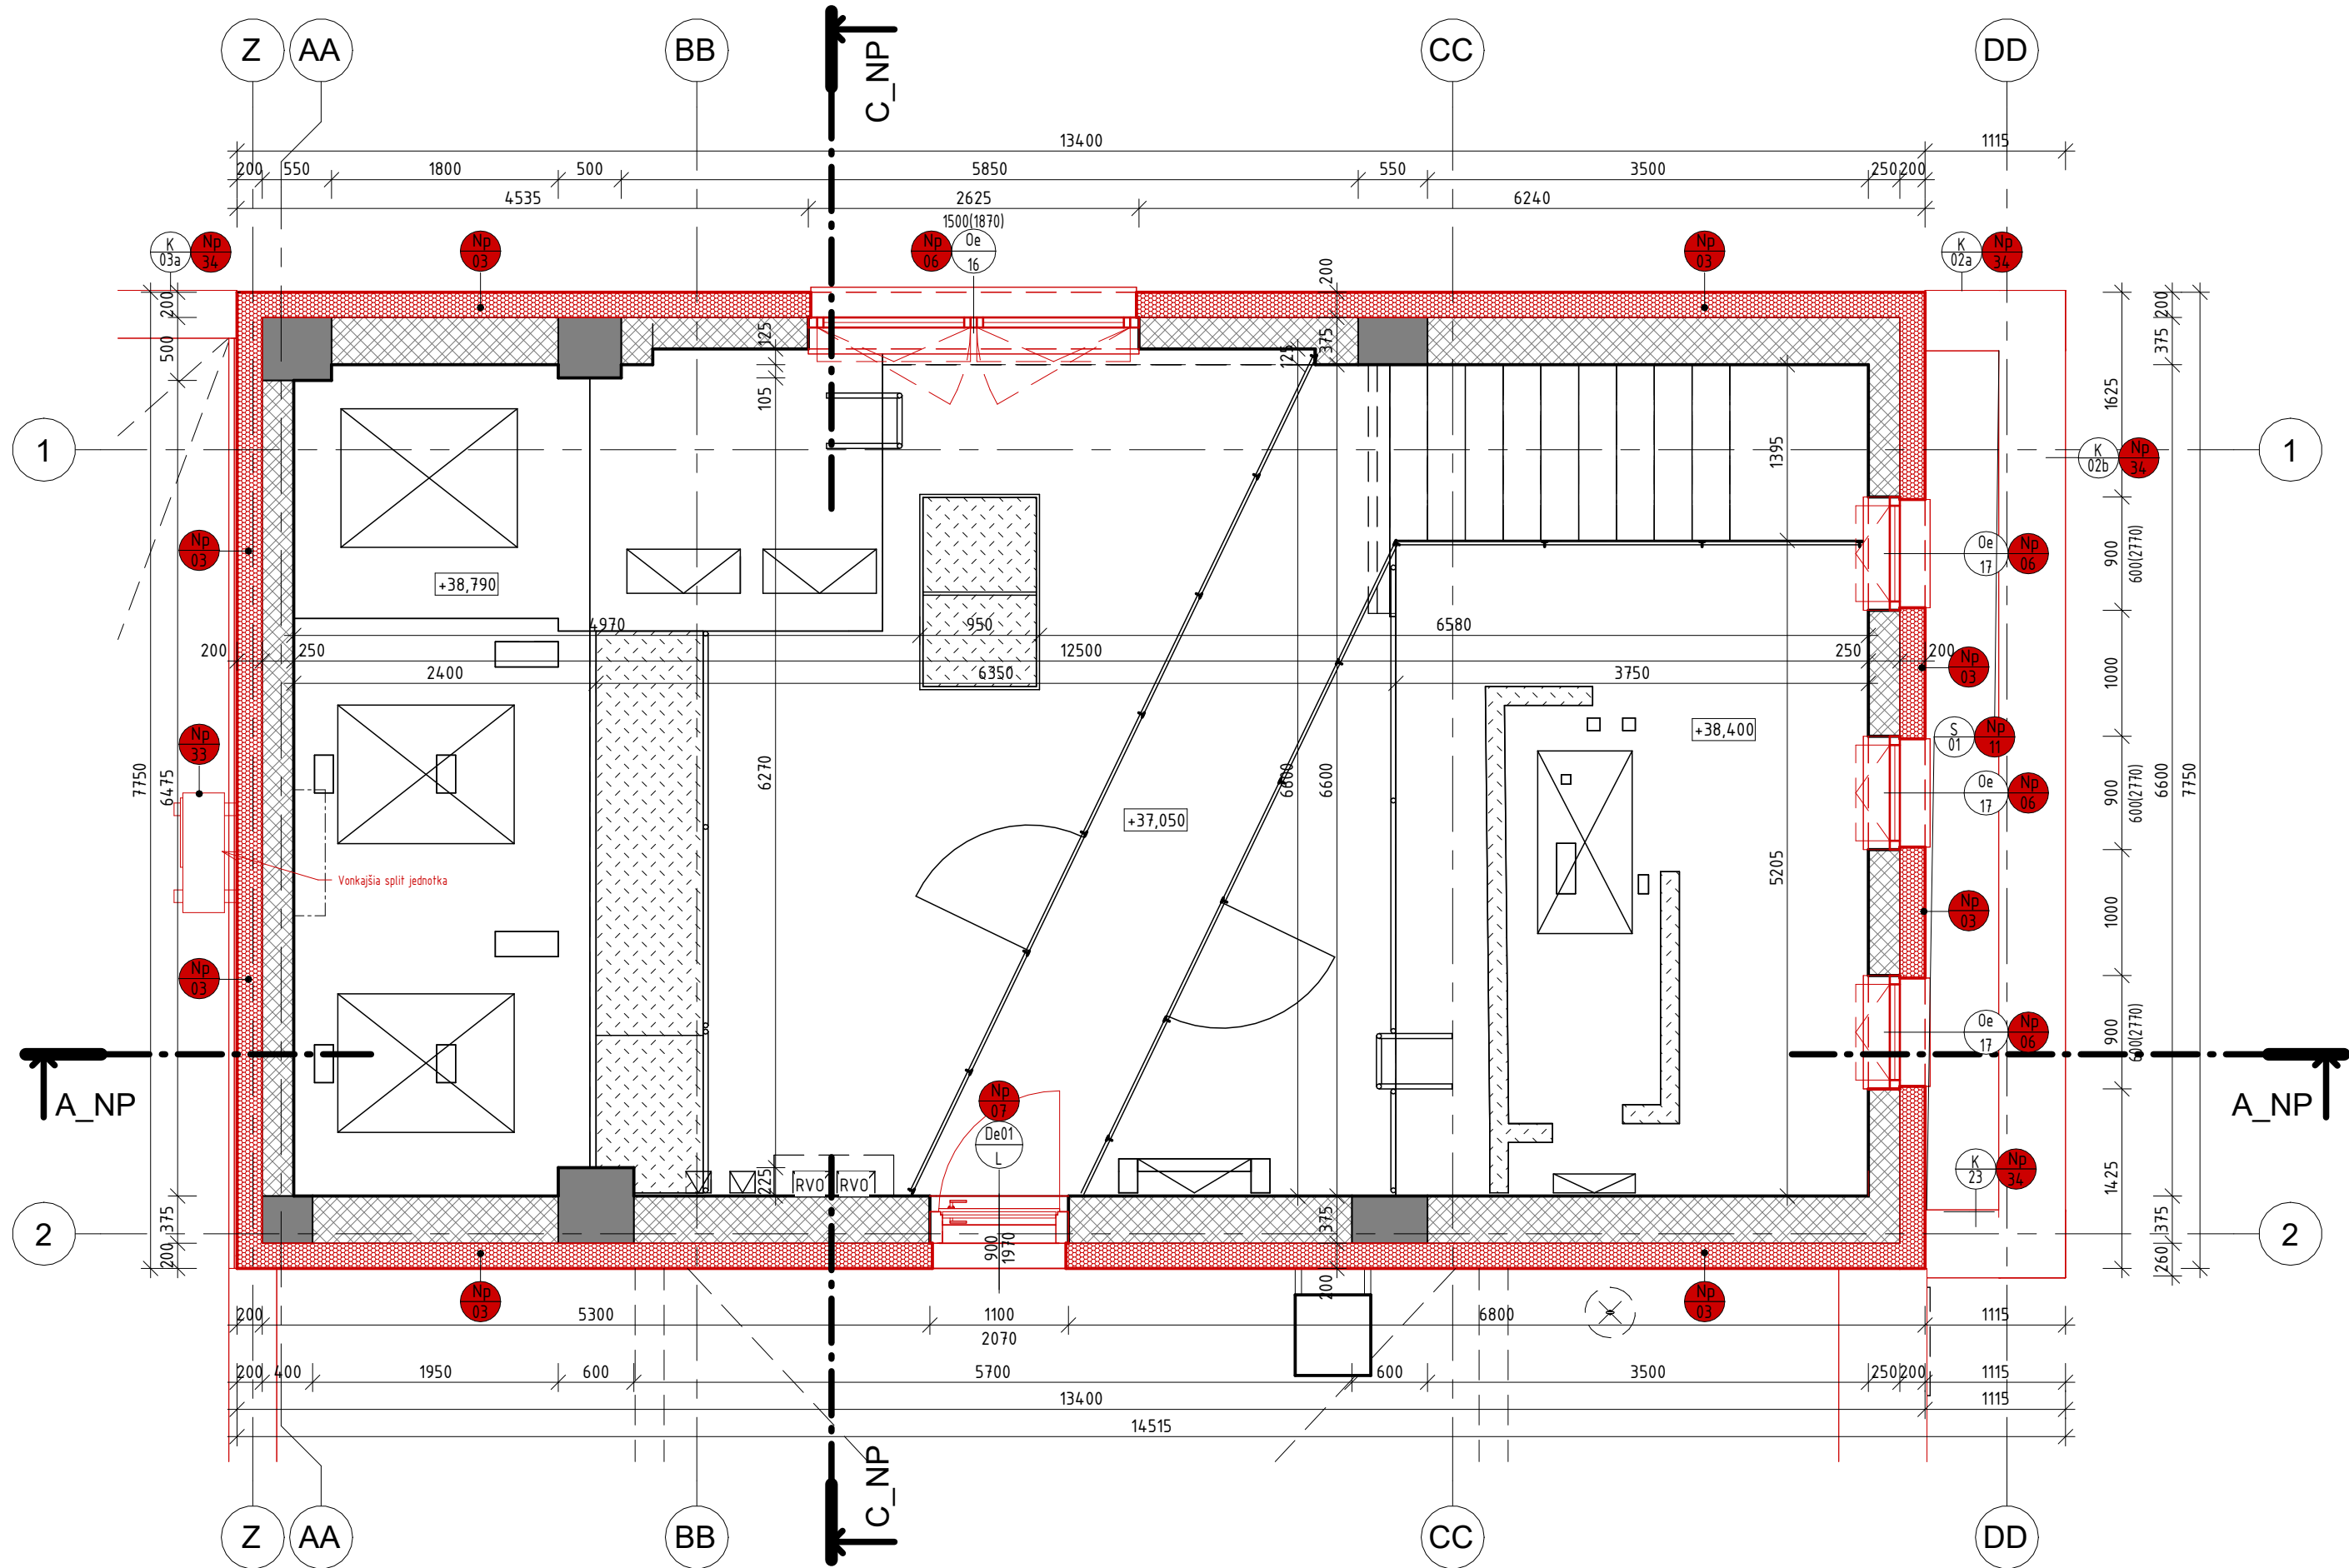

LEGENDA EXISTUJÚCICH KONŠTRUKCIÍ

	ŽELEZOBETÓNOVÝ STĽP/PIILER
	OBVODOVÝ NENOSNÝ KERAMZITOVÝ ŽB. STENOVÝ PANEL
	VNÚTORNÁ NOSNÁ / VÝPLŇOVÁ MUROVANÁ STENA
	MUROVACIA DELIACA NENOSNÁ TVAROVKA hr. 65, 120 A 150mm NA SPOJOVACIU MALTU
	PREFABRIKOVANÝ NOSNÝ ŽB. STENOVÝ PANEL hr. 150mm / 190mm

LEGENDA NOVÝCH KONŠTRUKCIÍ

	NOVÉ KONŠTRUKCIE
	TEPELNOIZOLAČNÉ FASÁDNE DOSKY NA BÁZE MINERÁLNEJ VLNÝ
	FASÁDNY SENDVIČOVÝ PANEL S VÝPLŇOU NA BÁZE MINERÁLNEJ VLNÝ
	OBVODOVÁ NENOSNÁ / VÝPLŇOVÁ MUROVANÁ STENA, PÓRBETÓNOVÉ TVÁRNIC E (PRESNÉ TVÁRNIC E PRE NOSNÉ / VÝPLŇOVÉ STENY) NA TENKÉ MALTOVÉ LÔŽKO / LEPIDLO, PROFILOVANIE HLADKÉ
	VNÚTORNÁ NENOSNÁ DELIACA MUROVANÁ STENA, PÓRBETÓNOVÉ TVÁRNIC E (PRESNÉ TVÁRNIC E PRE NENOSNÉ STENY) NA TENKÉ MALTOVÉ LÔŽKO
	KERAMICKÉ TEHLY HR.190mm (DIEROVANÉ AKUSTICKÉ TEHLY PRE NENOSNÉ STENY) NA VÁPENNO-CEMENTOVÚ MALTU
	VNÚTORNÁ NOSNÁ / VÝPLŇOVÁ MUROVANÁ STENA, PÓRBETÓNOVÉ TVÁRNIC E (PRESNÉ TVÁRNIC E PRE NOSNÉ / VÝPLŇOVÉ STENY) NA TENKÉ MALTOVÉ LÔŽKO / LEPIDLO, PROFILOVANIE HLADKÉ
	ŽELEZOBETÓN, TRIEDA A VÝSTUŽ VIŠ ČASŤ STATIKA

LEGENDA POLOŽIEK

	NOVÉ PRÁCE, SO 01
	NOVÉ PRÁCE, SO 02
	NOVÉ PRÁCE, SO 03
	NOVÉ PRÁCE, SO 04

LEGENDA POVRCHOV


	POLOŽKA
	Č. POLOŽKY

POLOŽKY

Wi-	POVRCHOVÁ ÚPRAVA STIEN V INTERIÉRI (VIŠ. VÝPIS SKLADIEB)
We-	POVRCHOVÁ ÚPRAVA STIEN V EXTERIÉRI (VIŠ. VÝPIS SKLADIEB)
Pi-	POVRCHOVÁ ÚPRAVA PODLÁH V INTERIÉRI (VIŠ. VÝPIS SKLADIEB)
Pe-	POVRCHOVÁ ÚPRAVA PODLÁH V EXTERIÉRI (VIŠ. VÝPIS SKLADIEB)
Cl-	POVRCHOVÁ ÚPRAVA STROPOV A PODHLADOV (VIŠ. VÝPIS SKLADIEB)
K-	KLAMPIARSKÉ VÝROBK Y (VIŠ. VÝPIS KLAMPIARSKÝCH VÝROBKOV)
Z-	ZÁMOČNÍCKE VÝROBK Y (VIŠ. VÝPIS ZÁMOČNÍCKÝCH VÝROBKOV)
De-	EXTERIÉROVÉ DVERE (VIŠ. VÝPIS DVERÍ)
Di-	INTERIÉROVÉ DVERE (VIŠ. VÝPIS DVERÍ)
Ba-	NOVÁ EXTERIÉROVÁ BRÁNA (VIŠ. VÝPIS BRÁNÍ)
Ov-	OSTATNÉ VÝROBK Y (VIŠ. VÝPIS OSTATNÝCH VÝROBKOV)
ZS-	ZASKLENÁ STENA (VIŠ. VÝPIS ZASKLENÝCH STIEN)

POZNÁMKY:

- VONKAJŠIE CHODNÍKY A CESTNÉ KOMUNIKÁCIE BUÓD ODOLATOVANÉ OD OBJEKTU
- TECHNOLOGICKÉ POSTUPY PRI ZHOTOVENÍ FASÁDNEHO SYSTÉMU POD ĽA TECHNOLOGICKÝCH PREDPOSOV DOVÁVATEĽA
- PRED OSADENÍM PRVKOV ZAMERAŤ SKUTOVÝ ROZMER OTVOROV
- TECHNOLOGICKÉ POSTUPY PRI ZHOTOVENÍ SÁDROKARTÓNOV PODĽA: "KONŠTRUKČNÝ A TECHNOLOGICKÝ PREDPIS" VÝROBKU
- V MOKRÝCH PREVÁDZKACH RESP. V PREVÁDZKACH SO ZVÝŠENOU VLHKOSŤOU (WC, UMYVÁREN, A POD.) POUŽÍŤ IMPREGNOVANÉ SÁDROKARTÓNOVÉ DOSKY
- SKLADBY KONŠTRUKCIÍ ...VIŠ. SAMOSTATNÝ VÝKRES SKLADIEB
- BLIŽŠIE VÝPISY PRÁČ PSV SÚ UVEDENÉ VO VÝPISOCH KONŠTRUKCIÍ PSV
- ROZMERY MÚROV SÚ KÓTOVANÉ VÝROBNÝMI ROZMERMÍ KUSOVÝCH STAVÍV
- SVETLÁ VÝŠKA MIESTNOSTI JE BEZ HRÚBK Y OMIETKY ČI INEJ POVRCHOVEJ ÚPRAVY STROPU
- PRI VÝSTAVBE JE NUTNÉ DODRŽAŤ VŠETKY PREDPISY A ŠPECIFIKÁCIE PODĽA NARIADENÍ VÝROBCOV STAVEBNÝCH MATERIÁLOV A PRVKOV, KTORÉ NIE SÚ V PROJEKTE BLIŽŠIE ŠPECIFIKOVANÉ
- PRI NEŠPECIFIKOVANÍ KRITÉRIÍ JE NUTNÉ DODRŽAŤ ZÁKONY, TECHNICKÉ NORMY A PREDPISY VÝROBCOV
- PRED VÝROBOU OKENNÝCH A DVERNÝCH KONŠTRUKCIÍ JE NUTNÉ PVERIFIŤ SKUTOČNÉ ROZMERY STAVEBNÝCH OTVOROV, PVERIFIŤ SPRÁVNOSŤ VÝPISOV PRVKOV
- PROJEKTANT NENESIE ŽIADNOU ZODPOVEDNOSŤ ZA ZMENY USKUTOČNENÉ BEZ JEHO PÍSMENNÉHO SÚHLASU
- ZHOTOVITEĽ JE POVINNÝ O ZISTENÝCH CHYBÁCH V DOKUMENTÁCII NEODKLADNE INFORMOVAŤ PROJEKTANTA
- SPOJ SÁDROKARTÓNOVÝCH STIEN S INÝMI KÓSTRUKCIAMI PRETMEĽŤ AKRYLÁTOVÝM TMELOM
- PRI KERAMICKÝCH OBKLADOCH VERTIKÁLNE A HORIZONTÁLNE SPOJE RIEŠIŤ SILKÓNOVÝM TMELOM RESP. HLINÍKOVÝM LIŠTOVANÍM
- PRI PRECHODE ODLISNÝCH PODLAHOVÝCH ÚPRAV POUŽÍŤ PRECHODOVÉ LIŠTY PODĽA VÝBERU INVESTORA
- FAREBNÁ A MATERIÁLOVÁ ŠPECIFIKÁCIA FASÁDNYCH POVRCHOV JE DEFINOVANÁ VO VÝKRESOCH POHLADOV
- VŠETKY PRESTUPY ČEZ POZIARNE A PREDPOKLADANÉ DELIACE KONŠTRUKCIE JE NUTNÉ OPATRIŤ PRÍSLUŠNOU CERTIFIKOVANOU PROTI-POŽIARNOU UPÍNACÍKOU (PODĽA PROJEKTU PO) UPÍNACÍKY SÚ SÚČASŤOU KAŽDEJ PRÍSLUŠNÉJ PROFESIE
- JADROVÉ VRÁTANE V STROPE REALIZOVAŤ DO DUTINY STROPU, PRESNÚ POLOHU PVERIFIŤ NA MIESTE, MAX. VEKOSŤ OTVORU PRIAMO DO JEDNEJ DUTINY JE PRIEMERU MAXIMÁLNE D100MM - VIŠ. VÝKRESY STATIKA ZÁSADY PRESTUPOV V SPIROLL PANEĽ I.
- PRESTUPY V SPIROLL STROPE VÁŽIE AKO PRIEMER D100MM DO MAXIMÁLNEHO PRIEMERU D200, JE POTREBNÉ REALIZOVAŤ MEDZI DVOJICU DUTÍŇ PANEĽU, AĽE LEN MEDZI TAKÝ DVOJICU DUTÍŇ, KDE SA NENACHÁDZA HORNÁ VÝSTUŽ SPIROLL PANEĽ. A TZN. NESMIE DÔJSŤ K POSKODENIU HORNEJ VÝSTUŽE SPIROLL PANEĽ A - VIŠ. VÝKRESY STATIKA SO 02 STATIKA - ZÁSADY PRESTUPOV V SPIROLL PANEĽ I.
- JADROVÉ VFŤANIE V STENÁCH A V PODLAHÁCH REALIZOVAŤ MIMO NOSNÝCH ČASŤÍ STAVEBNEJ KONSTRUKCIE STAVBY (ISTÍPY, PRIEVLAKY, VENEC A POD.)
- VO VŠETKÝCH PRIESTOROCH BUDE VYHOTOVENÁ NOVÁ MAĽBA (BA - 2x NÁTIER (FARBA - ŠPECIFIKÁCIA INVESTORA)
- PRESTUPY V STENE VÁŽIECH OTVOROV AKO 300MM PRE PROFESIE VZT, CHL, ÚK V NOVÝCH STENÁCH HR. 75, 100, 150MM JE POTREBNÉ VYHOTOVIŤ PROSTREDNÍCTVOM NENOSNÝCH PREKLADOV
- VŠETKY ROZVODY V MIESTNOSTIACH KAPOTOVAŤ SOK KONŠTRUKCIAMI - VIŠ. VÝKRES, DODATOČNÉ MIESTA ŠPECIFIKOVAŤ S INVESTOROM
- VŠETKY KRÚHOVÉ PRIERAZY SÚ KÓTOVANÉ NA OS, VŠETKY HRANATÉ PRIERAZY SÚ KÓTOVANÉ NA HRANU

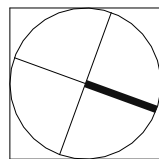

±0,00 = 192,36m n. m.

Výpis nových prác

1. Vyhotosenie nenosnej murovanej steny, pórbetónová tvarovka hr.200, 250, 300, 375, 400, 450mm na spojováciu maltu. Presný rozsah a miesto definuje výkres nových prác. Povrchová úprava omietka. Blížší popis vi. výpis skladieb.
2. Vyhotosenie vnútornej nenosnej deliacej murovanej steny, domurovanie otvoru, pórbetónová tvarovka hr.75, 100, 150, 200mm, na spojováciu maltu. Presný rozsah a miesto definuje výkres nových prác. Povrchová úprava omietka. Blížší popis vi. výpis skladieb.
3. Vyhotosenie nového kontaktného zatepľovacieho systému na báze minerálnej vlny hr.200mm. V mieste sokla (200mm nad úroveň terénu a do hĺbky 1050mm po úroveň upraveného terénu) použiť zateplenie na báze e extrudovaného polystyrénu. Povrchová úprava škrabaná omietka. Vyspravenie podkladu (očistenie od nesúdržných častí, penetrácia alt. adhézný mostík) rozsah prispôbiť skutočnému stavu. Blížší popis vi. výpis skladieb.
4. Vyspravenie podkladu - reprofilačná malta. Dekoratívna omietka s obsahom sľudy, vzhľad pohľadového betónu v mieste nosných "V" stĺpov pod časťou objektu "B1". Vyspravenie podkladu (očistenie od nesúdržných častí, penetrácia alt. adhézný mostík) rozsah prispôbiť skutočnému stavu. Blížší popis vi. výpis skladieb.
5. Vyhotosenie nového kontaktného zatepľovacieho systému na báze minerálnej vlny hr.200mm. Vyhotosenie dekoratívnej mozaikovej omietky na obvodových stenách 3PP časť objektu "B1", ktoré sú v kontakte s exteriérom. Vyspravenie podkladu (očistenie od nesúdržných častí, penetrácia alt. adhézný mostík) rozsah prispôbiť skutočnému stavu.
6. Osadenie, dodávka a montáž plastového okna do pripraveného murovaného otvoru prípadne existujúceho otvoru. Tech. špecifikácie vi. technická správa. Rozmery a miesto definuje výkres nových prác. Pred výrobou okien skontrolovať skutočný rozmer na stavbe! Súčasťou dodania parapetpúštná páska na strane exteriéru a na strane interiéru parapetpúštná páska, interiérový a exteriérový parapet.
7. Osadenie, dodávka a montáž ext. dverí a exteriérovej brány do pripraveného murovaného otvoru prípadne existujúceho otvoru. Tech. špecifikácie vi. technická správa. Rozmery a miesto definuje výkres nových prác. Pred výrobou dverí skontrolovať skutočný rozmer na stavbe! Súčasťou dodania parapetpúštná páska na strane exteriéru a na strane interiéru parapetpúštná páska, prah a kľučka.
8. Osadenie, dodávka a montáž int. dverí do pripraveného murovaného otvoru prípadne existujúceho otvoru. Tech. špecifikácie vi. technická správa. Rozmery a miesto definuje výkres nových prác. Pred výrobou dverí skontrolovať skutočný rozmer na stavbe!
9. Osadenie, dodávka a montáž ext. hliníkovej zasklenej steny a okna (vrátane otváracích častí a dverí) do pripraveného murovaného otvoru, prípadne existujúceho otvoru v mieste schodiska objektu "B3" na 1NP. Tech. špecifikácie vi. technická správa. Rozmery a miesto definuje výkres nových prác. Pred výrobou zasklenej steny skontrolovať skutočný rozmer na stavbe! Súčasťou dodania parapetpúštná páska na strane exteriéru a na strane interiéru parapetpúštná páska, prah v mieste dverí a kľučka - podľa špecifikácie projektu požiarnej ochrany.
10. Osadenie, dodávka a montáž int. zasklenej steny (vrátane otváracích častí a dverí) do pripraveného murovaného otvoru, prípadne existujúceho otvoru v mieste schodiska objektu "B3" na 1NP. Tech. špecifikácie vi. technická správa. Rozmery a miesto definuje výkres nových prác. Pred výrobou zasklenej steny skontrolovať skutočný rozmer na stavbe!
11. Vyhotosenie nového strešného plášťa. Strešný plášť na streche hlavnej budovy, bývalej strojovej výťahov, spojovacieho traktu. Zateplenie a zaizolovanie strechy a atiky. Súčasťou dodávky je oplechovanie atiky. Súčasťou realizácie nového strešného plášťa pre hlavnú budovu a bývalú strojoňu je domurovanie a nadmurovanie atiky. Blížší popis vi. výpis skladieb.
12. Vyhotosenie nového okapového betónového chodníka a chodníka pri terase. Presný rozsah a miesto definuje výkres nových prác. Súčasťou okapového chodníka sú exteriérové žb. schodiská.
13. Vyhotosenie nového okapového škrtového chodníka. Presný rozsah a miesto definuje výkres nových prác
14. Vyhotosenie novej obslužnej žb. rampy v mieste vstupu do objektu časť "B1" na 3.PP. Súčasťou realizácie bude vyhotovenie aj nových základov pre danú konštrukciu.
15. Vyhotosenie ochranného siete pre UK (rozvádzač a zberač). Presný popis a špecifikácia vi. výpis zámočníckých výrobkov (v rámci So.01)
16. Vyhotosenie novej bezbarierovej rampy pri hlavnom vstupe do objektu. Súčasťou realizácie sú základy, konštrukcia rampy zábradlia a povrchové úpravy.
17. Obnova terasa z kuchynských a na chodbách. Obnova obrúsením vrchnej poškodené a inak znehodnotenej vrstvy, vyspravením cementovou malťou a následným prebrúsením. Finálna úprava pozostáva z chemickej impregnácie finálnej vrstvy teraza z voskovania. Vi. Skladby podláh a technologický postup popísaný v technickej správe.
18. Vyhotosenie nových interiérových podláh. Finálna povrchová úprava je prispôsobená účelu miestnosti. Uvažované sú napr.: protišmyková gresová dlažba, PVC homogénne, dvojzložková epoxidová stierka , iate terazzo. Celková hrúbka podlahy je závislá od miesta realizovania. Súčasťou realizácie nových podláh je príprava podkladu, vyspravenie podkladu (očistenie od nesúdržných častí, penetrácia alt. adhézný mostík) rozsah prispôbiť skutočnému stavu. Blížší popis vi. výpis skladieb.
19. Vyhotosenie nových podtladov hygienického zázemia (sprchy a WC). Podtlady budú realizované pomocou "SDK" dosiek, ktoré budú kotvené do jedno-úrovňového nosného roštu. V miestnostiach so zvýšenou vlhkosťou je potrebné použiť nosné profily a SDK dosky do vlhkého prostredia.
20. Vyhotosenie nových podtladov v miestnostiach kancelárií a zasadáčiek. Podtlady budú realizované pomocou "SDK" dosiek, ktoré budú kotvené do jedno-úrovňového nosného roštu
21. Vyhotosenie novej povrchovej úpravy atiky na terase pomocou betónového obkladu. Pozícia betónového obkladu vo či kotveniu zábradlia terasy - viď zámočnícke výrobky So.01; 204.

22. Vyhotosenie nových inštalčných predstien.
23. Vyhotosenie nových murovaných kapotáží a šachtových stien pre rozvod "VZT", "ELI" a "ZTI".
24. Vyhotosenie nového oceťového schodiska na 3.PP v miestnosti 3.07, vrátane realizácie ochranného zábradlia v úrovni -8,720m (viď zámočnícke výrobky So.01; 207)
25. Vyhotosenie nového oceťového zábradlia na schodiskách, rampách, terasách, fasáde, lo ggách a na vyvýšených priestranstvách a na oknách.
26. Vyhotosenie nového oceťového zábradlia pri zasklenej stene na schodisku "B1"
27. Montáž zariadení predmetov a rozvodov zdravotníckej.
28. Vyhotosenie nových povrchových úprav na existujúcich stenách, stĺpoch a stropoch, vrátane výspraviek. Finálna povrchová úprava je prispôsobená účelu miestnosti. Uvažované sú napr.: gresový obklad, interiérová omietka vrátane novej maľovky, finálny náter umývateľný, oteruvzdorný. Súčasťou realizácie nových povrchových úprav je príprava podkladu, vyspravenie podkladu (očistenie od nesúdržných častí, penetrácia alt. adhézný mostík) rozsah prispôbiť skutočnému stavu. Blížší popis vi. výpis skladieb.
29. Vyhotosenie nových interiérových omietok a výspraviek na stenách a stĺpoch, vrátane novej maľovky na strope.
30. Vyhotosenie nových elektrických rozvodov a zariadení pre rozvod elektriny (elektrické rozvodne, ističe a rozvodné skrine), vrátane zásuviek a vypínačov.
31. Nové ležaté a stúpacie rozvody pre TUV, cirkuláciu, studenú vodu a požiarňu vodu. Nové hydranty. Viď. PD - ZTI
32. Nové stúpacie a ležaté rozvody ústredného vykúrenia. Sú časťou je montáž vykurovacích telies. Špecifikácia vi. PD UK - NP
33. Montáž klimatizačných jednotiek (vnútorných a vonkajších jednotiek, rozvodov klimatizácie).
34. Montáž klampiarskych profilov (okapové nosy na lo ggách, oplechovania strechy, atiky, dažďové zvody a žľaby, odvášťanie a prietravacie hlavice zdravotníckych potrubí) . Niektoré okapové nosy, okapové lišty sú ako súčasť dodávky omietkového systému .
35. Realizácia novej obslužnej servisnej šachty a rebrika v montážnej šachte, presný popis a špecifikácia vi. výpis zámočníckých výrobkov (v rámci So.02)
36. Ochrana povrchu mozaikovej steny počas realizácií stavebných úprav a záverečné očistenie po dokončení výstavby.
37. Ochrana existujúcej kamenej dlažby v priestore zádveria a vestibulu.
38. Opätovná montáž časti kazetového stropu (nový rozvod profesie VZT, CHL, ELI ...)
39. Vyhotosenie nových prestupov v podlahe.
40. Vyhotosenie nových prestupov v stene.
41. Vyhotosenie nových prekladov na nových alebo v existujúcich stenách
42. Osadenie, dodávka a montáž revizných dveriek
43. Osadenie, dodávka a montáž protidážďových vzdychotechnických vetracích mriežok alt. žalúzií osadených na fasáde.
44. Vyhotosenie nových betónových schodísk na okapových chodníkoch - na prekonšovanie výškových rozdielov terénu.
45. Vyhotosenie nového oceťového prístrešku umiestneného nad rampou do "B1" na 3.PP.
46. Vyhotosenie hrubých stavebných a sadových úprav.
47. Vyhotosenie nových exteriérových podláh na loggiách a na terase. Finálna povrchová úprava a celková hrúbka podlahy je bližšie špecifikovaná v popis vi. výpis skladieb. Súčasťou realizácie nových podláh je príprava podkladu, vyspravenie podkladu (očistenie od nesúdržných častí, penetrácia alt. adhézný mostík) rozsah prispôbiť skutočnému stavu.
48. Ochrana povrchu prísadeného plného požiarneho obkladu stien a stropu .
49. Vyhotosenie oceťovej výmeny na vstupe do objektu časť "B1" na 3.PP - viď. statika
50. Zväčšenie otvorov na obvodovej stene
51. Domurovanie otvorov na obvodovej stene
52. Osadenie elektrického rozvádzača do pripravenej niky v stene
53. Opätovná montáž kapotáže SDK steny (nový rozvod ELI...)
54. Komplexná demontáž existujúceho rozvodu vetrania nad strechou (strešná výmena sa zachovával demontáž vrátane rozvodu pod strechou vetracie rozvody v stupa čkách sú súčasťou búracích prác S00 3 - PD VZT. Súčasťou je naloženie a odvoz na skládku alt. odvoz na zberný dvor. Príprava strešnej výmeny pre osadenie VZT zariadenie na existujúcu strešnú výmenu - viď. PD VZT
55. Vyhotosenie murovanej steny záchytný vane - DT tvárnice hr. 150mm vrátane penetrácie a hydroizolačnej stierky odolnej proti tlakovej a stojatej vode. Umiestnenie miestnosť 02.04. Blížší popis vi. výpis skladieb.
56. Odstránenie krycieho pletu strešnej výmeny. Sú časťou prác je naloženie a odvoz na skládku alt. odvoz na zberný dvor. Príprava strešnej výmeny pre osadenie VZT zariadenie na existujúcu strešnú výmenu - viď. PD VZT - SO 02.
57. Vyhotosenie nového prestrešenia vetracích domcov vrátane prípravy otvorov pre osadenie od ľahových ventilátorov - dodávka SO 02 VZT . Práce pozostávajú v odbornej komplexnej demontáži existujúceho betónového ho strešného krytu domca vrátane izoláci a klampiarskych výrobkov. Súčasťou je naloženie a odvoz na skládku alt. odvoz na zberný dvor. Zvislé steny, kt. nie sú predmetom búracích prác musia byť tesne pod krytom dosky prestrešenia ošetrené a zarovnané. Dodávkou je nový PIR panel na kt. budú v SO 02 osadené nové odľahové ventilátory. Strešný pir panel je potrebné spádovať v jednom smere súčasťou dodávky je aj dodávka klampiarskych výrobkov a lemov okolo otvorov ktorými bude prestupovať VZT zariadenie. Súčasťou dodávok a prác sú kotviace prvky strešného panela o steny domca vrátane vyspravenia všetkých stie n voči panelu PIR na kontakte.
58. Vyhotosenie nových SDK kapotáží pre rozvod "VZT", "ZTI" a "ELI".
59. Realizácia ochranného siete na okennej konštrukcii z exteriérovej strany, viď výpis zámočníckých výrobkov
60. Vybudovanie nového okapového chodníka po uložení novej vodovodnej prípojky, zasypaní stavebnej jamy a riadnom zhotení terénu. Skladby okapového chodníka vi. výpis skladieb.