


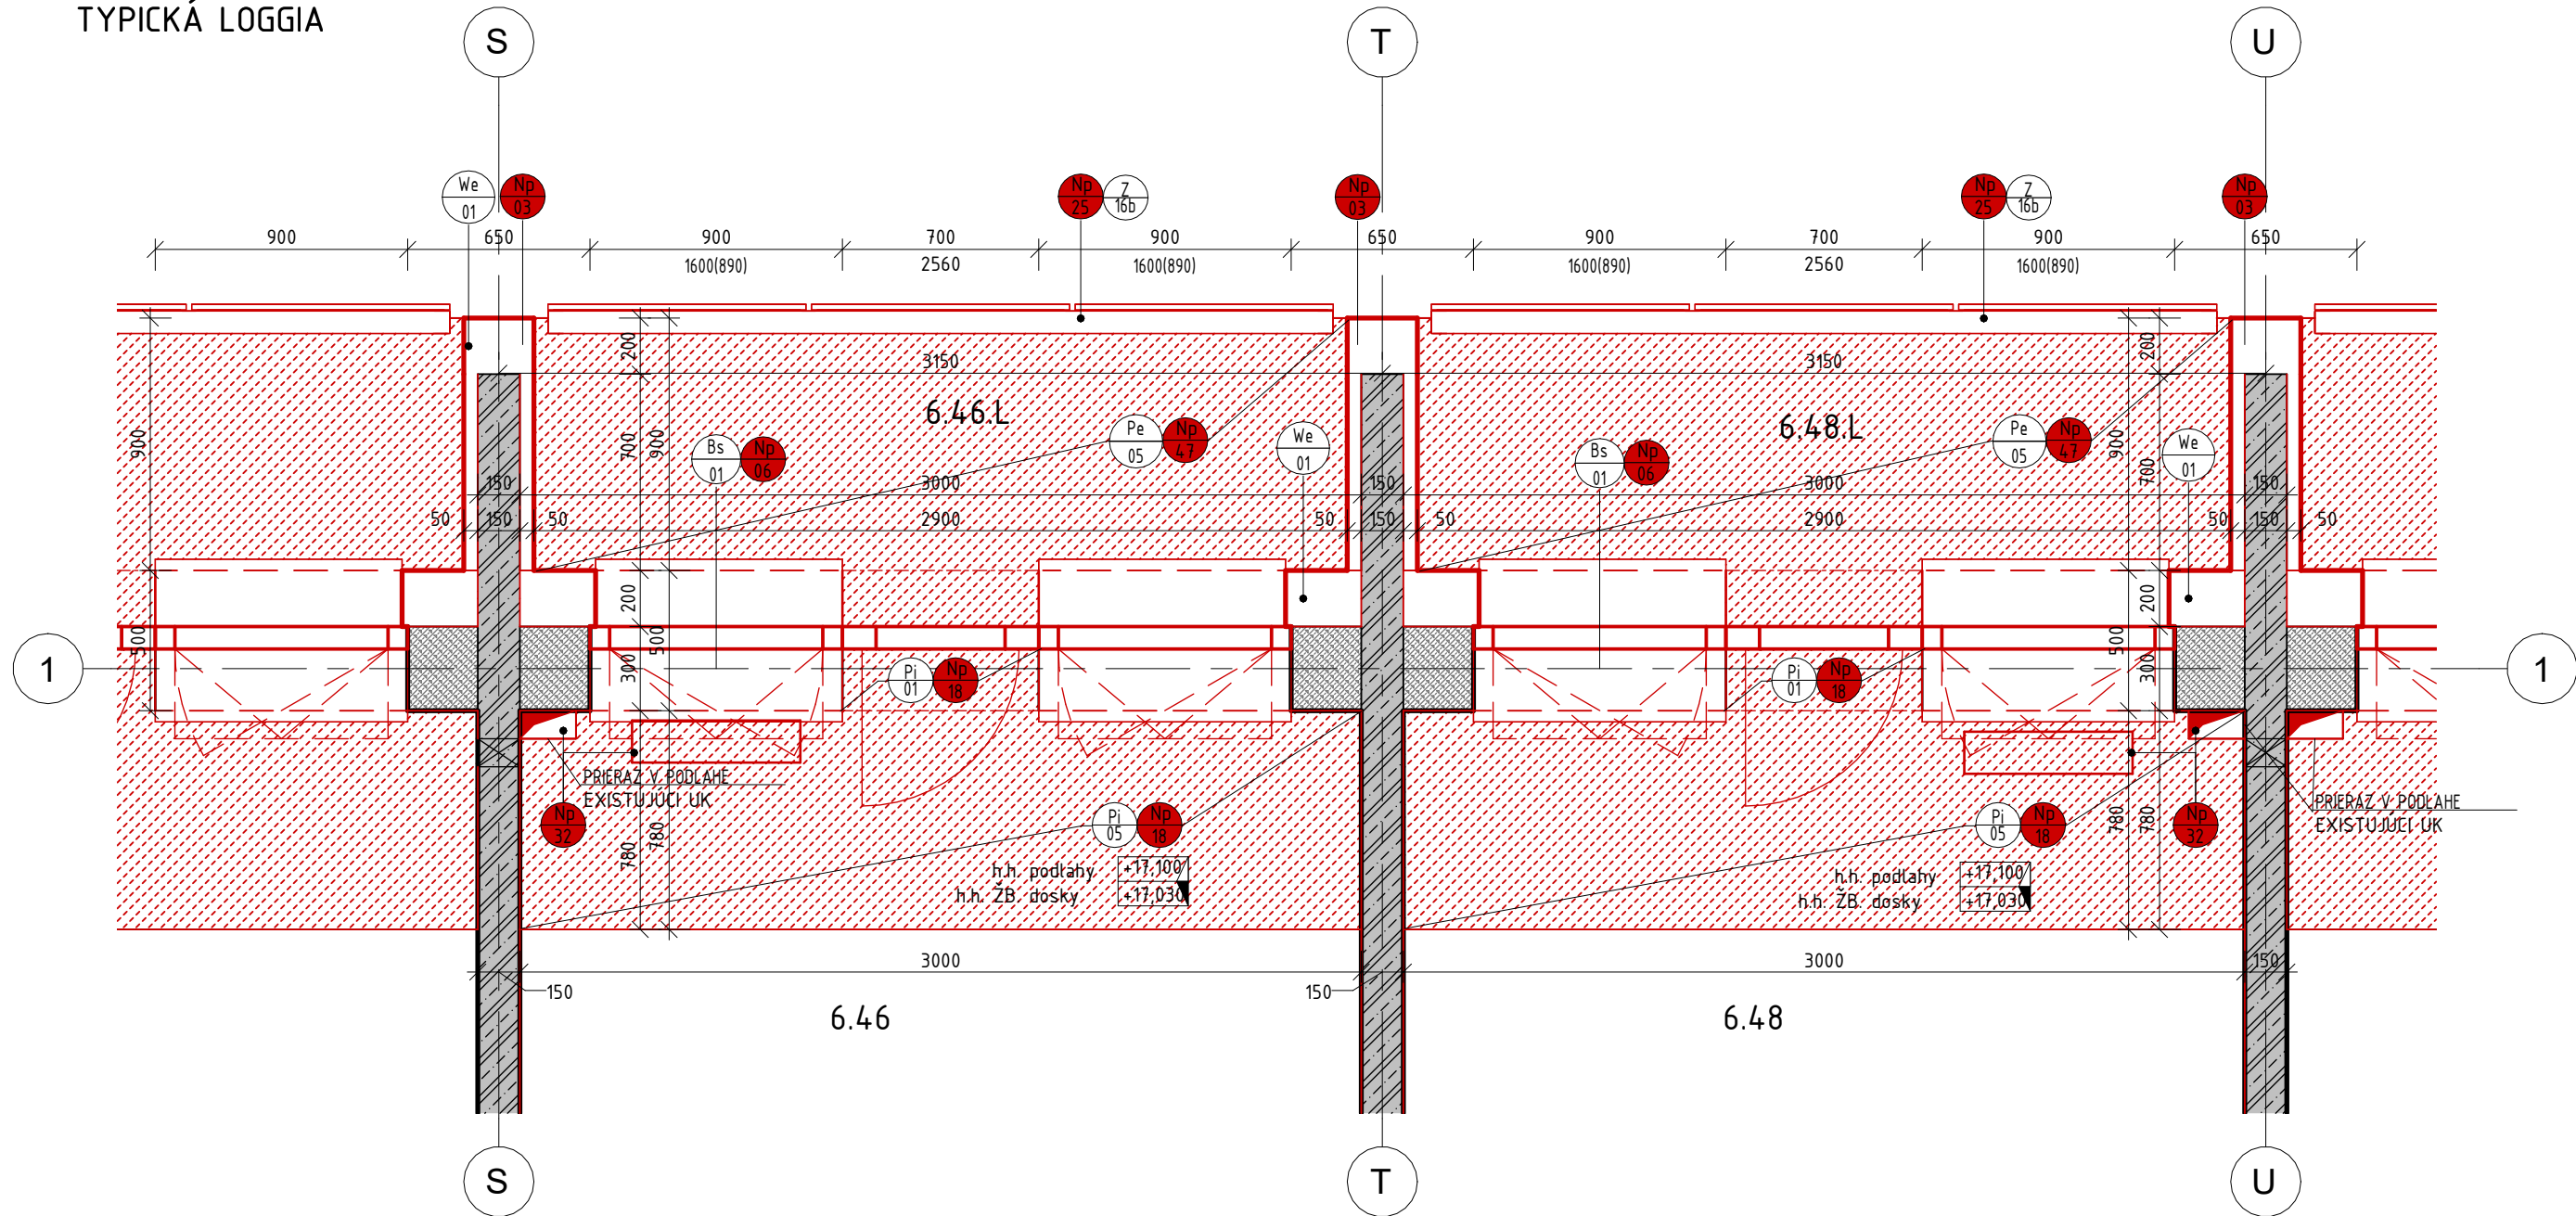

LEGENDA EXISTUJÚCICH KONŠTRUKCIÍ

- ŽELEZOBETONOVÝ STĺP/PILIER
- OBVODOVÝ NENOSNÝ KERAMZITOVÝ ŽB. STENOVÝ PANEL
- VNÚTORNÁ NOSNÁ / VÝPLŇOVÁ MUROVANÁ STENA
- MUROVACIA DELIACA NENOSNÁ TVAROVKA hr. 65, 120 A 150mm NA SPOJOVACIU MALTU
- PREFABRIKOVANÝ NOSNÝ ŽB. STENOVÝ PANEL hr. 150mm / 190mm

LEGENDA NOVÝCH KONŠTRUKCIÍ

- NOVÉ KONŠTRUKCIE
- TEPELNOIZOLAČNÉ FASÁDNE DOSKY NA BÁZE MINERÁLNEJ VLNÝ
- FASÁDNY SENDVIČOVÝ PANEL S VÝPLŇOU NA BÁZE MINERÁLNEJ VLNÝ
- OBVODOVÁ NENOSNÁ / VÝPLŇOVÁ MUROVANÁ STENA, PÓRBETONOVÉ TVÁRNICE (PRESNÉ TVÁRNICE PRE NOSNÉ / VÝPLŇOVÉ STENY) NA TENKÉ MALTOVÉ LÔŽKO / LEPIDLO, PROFILOVANIE HLADKÉ
- VNÚTORNÁ NENOSNÁ DELIACA MUROVANÁ STENA, PÓRBETONOVÉ TVÁRNICE (PRESNÉ TVÁRNICE PRE NENOSNÉ STENY) NA TENKÉ MALTOVÉ LÔŽKO
- KERAMICKÉ TEHLY HR.190mm (DIEROVANÉ AKUSTICKÉ TEHLY PRE NENOSNÉ STENY) NA VÁPENNO-CEMENTOVÚ MALTU
- VNÚTORNÁ NOSNÁ / VÝPLŇOVÁ MUROVANÁ STENA, PÓRBETONOVÉ TVÁRNICE (PRESNÉ TVÁRNICE PRE NOSNÉ / VÝPLŇOVÉ STENY) NA TENKÉ MALTOVÉ LÔŽKO / LEPIDLO, PROFILOVANIE HLADKÉ
- ŽELEZOBETÓN, TRIEDA A VÝSTUŽ VIÐ ČASŤ STATIKA

LEGENDA POLOŽIEK

- NOVÉ PRÁCE, SO 01
- ČÍSLO POLOŽKY
- NOVÉ PRÁCE, SO 02
- ČÍSLO POLOŽKY
- NOVÉ PRÁCE, SO 03
- ČÍSLO POLOŽKY

LEGENDA POVRCHOV

- POLOŽKA
- Č. POLOŽKY

POLOŽKY

- Wi- POVRCHOVÁ ÚPRAVA STIEN V INTERIÉRI (VIÐ. VÝPIS SKLADIEB)
- We- POVRCHOVÁ ÚPRAVA STIEN V EXTERIÉRI (VIÐ. VÝPIS SKLADIEB)
- Pi- POVRCHOVÁ ÚPRAVA PODLÁH V INTERIÉRI (VIÐ. VÝPIS SKLADIEB)
- Pe- POVRCHOVÁ ÚPRAVA PODLÁH V EXTERIÉRI (VIÐ. VÝPIS SKLADIEB)
- Ci- POVRCHOVÁ ÚPRAVA STROPOV A PODHLADOV (VIÐ. VÝPIS SKLADIEB)
- K- KLAMPIARSKÉ VÝROBKÝ (VIÐ. VÝPIS KLAMPIARSKÝCH VÝROBKOV)
- Z- ZÁMOČNÍCKE VÝROBKÝ (VIÐ. VÝPIS ZÁMOČNÍCKÝCH VÝROBKOV)
- De- EXTERIÉROVÉ DVERE (VIÐ. VÝPIS DVERÍ)
- Di- INTERIÉROVÉ DVERE (VIÐ. VÝPIS DVERÍ)
- Be- NOVÁ EXTERIÉROVÁ BRÁNA (VIÐ. VÝPIS BRÁNI)
- Ov- OSTATNÉ VÝROBKÝ (VIÐ. VÝPIS OSTATNÝCH VÝROBKOV)
- ZS- ZASKLENÁ STENA (VIÐ. VÝPIS ZASKLENÝCH STIEN)


POZNÁMKY:

- VONKAJŠIE CHODNÍKY A CESTNÉ KOMUNIKÁCIE BUDÚ ODODLATOVANÉ OD OBJEKTU
- TECHNOLOGICKÉ POSTUPY PRI ZHOTOVENÍ FASÁDNEHO SYSTÉMU POD ĽA TECHNOLOGICKÝCH PREDPISOV DOÐÁVATEĽA
- PRED OSADENÍM PRVKOV ZAMERAŤ SKUTOVÝ ROZMER OTVOROV
- TECHNOLOGICKÉ POSTUPY PRI ZHOTOVENÍ SÁDROKARTÓNOV PODĽA: "KONŠTRUKČNÝ A TECHNOLOGICKÝ PREDPIS" VÝROBKU
- V MOKRÝCH PREVÁDZKACH RESP. V PREVÁDZKACH SO ZVÝŠENOU VLHKOSŤOU (WC, UMYVÁREŇ, A POD.) POUŽÍŤ IMPREGNOVANÉ SÁDROKARTÓNOVÉ DOSKY
- SKLADBY KONŠTRUKCIÍ ...VIÐ. SAMOSTATNÝ VÝKRES SKLADIEB
- BLÍŽŠIE VÝPISY PRÁČ PSV SÚ UVEDENÉ VO VÝPISOCH KONŠTRUKCIÍ PSV
- ROZMERY MÚROV SÚ KÔTOVANÉ VÝROBNÝMI ROZMERMÍ KUSOVÝCH STAVÍV
- SVETLÁ VÝŠKA MIESTNOSTI JE BEZ HRUBKY OMIETKY Ě INEJ POVRCHOVEJ ÚPRAVY STROPU
- PRI VÝSTAVBE JE NUTNÉ DOORŽAŤ VŠETKY PREDPISY A ŠPECIFIKÁCIE PODĽA NARIADENÍ VÝROBCOV STAVEBNÝCH MATERIÁLOV A PRVKOV, KTORÉ NIE SÚ V PROJEKTE BLÍŽŠIE ŠPECIFIKOVANÉ
- PRI NEŠPECIFIKOVANÍ KRITÉRIÍ JE NUTNÉ DOORŽAŤ ZÁKONY, TECHNICKÉ NORMY A PREDPISY VÝROBCOV
- PRED VÝROBOU OKENNÝCH A DVERNÝCH KONŠTRUKCIÍ JE NUTNÉ PVERIFIŤ SKUTOČNÉ ROZMERY STAVEBNÝCH OTVOROV, PVERIFIŤ SPRÁVNOSŤ VÝPISOV PRVKOV
- PROJEKTANT NENESIE ŽIADNU ZODPOVEDNOSŤ ZA ZMENY USKUTOČNENÉ BEZ JEHO PÍSMENNÉHO SÚHLASU !
- ZHOTOVITEĽ JE POVINNÝ O ZISTENÝCH CHYBÁCH V DOKUMENTÁCH NEODKLADNE INFORMOVAŤ PROJEKTANTA !
- SPOJ SÁDROKARTÓNOVÝCH STIEN S INÝMI KOSTRUKCIAMI PRETIELIŤ AKRYLÁTOVÝM TMELOM
- PRI KERAMICKÝCH OKLADOCH VERTIKÁLNE A HORIZONTÁLNE SPOJE RIEŠIŤ SILIKÓNOVÝM TMELOM RESP. HLINÍKOVÝM LIŠTOVANÍM
- PRI PRECHODE ODLIŠNÝCH PODLAHOVÝCH ÚPRAV POUŽÍŤ PRECHODOVÉ LIŠTY PODĽA VÝBERU INVESTORA
- FAREBNÁ A MATERIÁLOVÁ ŠPECIFIKÁCIA FASÁDNYCH POVRCHOV JE DEFINOVANÁ VO VÝKRESOCH POHLADOV
- VŠETKY PRESTUPY CEZ POŽIARNE A PREDPOKLADANÉ DELIACE KONŠTRUKCIE JE NUTNÉ OPATRIŤ PRÍSLUŠNÝ CERTIFIKOVANOU PROTI-POŽIARNOU UPČÁVKOU IPODĽA PROJEKTU POD UPČÁVKY SÚ SÚČASŤOU KAÐDEJ PRÍSLUŠNEJ PROFESIE !
- JADROVÉ VRTANIE V STROPE REALIZOVAŤ DO DUTINY STROPU, PRESNÚ POLOHU PVERIFIŤ NA MIESTE. MAX. VEĽKOSŤ OTVORU PRIAMO DO JEDNEJ DUTINY JE PRIEMERU MAXIMÁLNE D100MM - ViÐ. VÝKRES STATIKA ZSADY PRESTUPOV V SPIROLL PANEL I.
- PRESTUPY V SPIROLL STROPE VÁŠIE AKO PRIEMER D100MM DO MAXIMÁLNEHO PRIEMERU D200, JE POTREBNÉ REALIZOVAŤ MEDZI DVOJICOU DUTIN PANELU, AĽE LEN MEDZI TAKÝ DVOJICOU DUTIN, KDE SA NENACHOZDA HORNÁ VÝSTUŽ SPIROLL PANEL A TZN. NESME DŇSŤ K PÔSKODENIU HORNEJ VÝSTUŽE SPIROLL PANEL A - ViÐ. VÝKRESY STATIKA SO 02 STATIKA - ZSADY PRESTUPOV V SPIROLL PANEL I.
- JADROVÉ VRTANIE V STENÁCH A V PODLAHÁCH REALIZOVAŤ MIMO NOSNÝCH ČASŤÍ STAVEBNEJ KONŠTRUKCIE STAVBY (STÍPY, PRIEVLYKY, VENEC A POD.)
- VO VŠETKÝCH PRIESTOROCH BUDE VYHOTOVENÁ NOVÁ MALBA - 2x NÁTER (FARBA - ŠPECIFIKÁCIA INVESTORA)
- PRESTUPY V STENE VÁŠICH OTVOROV AKO 300MM PRE PROFESIE VZT, CHL, ÚK V NOVÝCH STENÁCH HR. 75, 100, 150MM JE POTREBNÉ VYHOTOVIŤ PROSTREDNÍCTVOM NENOSNÝCH PREKLADOV
- VŠETKY ROZVODY V MIESTNOSTIACH KAPOŤOVAŤ SDR KONŠTRUKCIAMI - VIÐ. VÝKRES, DODATOČNÉ MIESTA ŠPECIFIKOVAŤ S INVESTOROM
- VŠETKY KRUHOVÉ PRIERAZY SÚ KÔTOVANÉ NA OS, VŠETKY HRANATÉ PRIERAZY SÚ KÔTOVANÉ NA HRANU

Výpis nových prác

1. Vyhovanie nenosnej murovanej steny, pórbetónová tvarovka hr.200, 250, 300, 375, 400, 450mm na spojovacu maltu. Presný rozsah a miesto definuje výkres nových prác. Povrchová úprava ometka. Blížiší popis vi. d' výpis skladieb.
2. Vyhovanie vnútornej nenosnej deliacej murovanej steny, domurovanie otvoru, pórbetónová tvarovka hr.75, 100, 150, 200mm, na spojovacu maltu. Presný rozsah a miesto definuje výkres nových prác. Povrchová úprava ometka. Blížiší popis viď. výpis skladieb.
3. Vyhovanie nového kontaktného zateplovacieho systému na báze minerálnej vlny hr.200mm. V mieste skola (200mm nad úroveň terénu a do hĺbky 1050mm po úroveň upraveného terénu) použiť zateplenie na báze e xtrudovaného polystyrénu. Povrchová úprava škrábaná ometka. Vyspravenie podkladu (očistenie od nesúdržných častí, penetrácia alt. adhézný mostík) rozsah prispôbiť skutočnému stavu. Blížiší popis viď. výpis skladieb.
4. Vyspravenie podkladu - reprofilácia malta. Dekoratívna ometka s obsahom sľudy, vzťah pohľadového betónu v mieste nosných "V" stĺpov pod časťou objektu "B1". Vyspravenie podkladu (očistenie od nesúdržných častí, penetrácia alt. adhézný mostík) rozsah prispôbiť skutočnému stavu. Bez zateplenia.
5. Vyhovanie nového kontaktného zateplovacieho systému na báze minerálnej vlny hr.200mm. Vyhovanie dekoratívnej mozaikovej ometky na obvodových stenách 3PP časti objektu "B1", ktoré sú v kontakte s exteriérom. Vyspravenie podkladu (očistenie od nesúdržných častí, penetrácia alt. adhézný mostík) rozsah prispôbiť skutočnému stavu.
6. Osadenie, dodávka a montáž plastového okna do pripraveného murovaného otvoru prípadne existujúceho otvoru. Tech. špecifikácie viď. technická správa. Rozmery a miesto definuje výkres nových prác. Pred výrobou okien skontrolovať skutočný rozmer na stavbe! Súčasťou dodania okna parapropustná páska na strane exteriéru a na strane interiéru parapropustná páska, interiérový a exteriérový parapet.
7. Osadenie, dodávka a montáž ext. dverí a exteriérovej brány do pripraveného murovaného otvoru prípadne existujúceho otvoru. Tech. špecifikácie viď. technická správa. Rozmery a miesto definuje výkres nových prác. Pred výrobou dverí skontrolovať skutočný rozmer na stavbe! Súčasťou dodania okna parapropustná páska na strane exteriéru a na strane interiéru parapropustná páska, prah a kľučka.
8. Osadenie, dodávka a montáž int. dverí do pripraveného murovaného otvoru prípadne existujúceho otvoru. Tech. špecifikácie viď. technická správa. Rozmery a miesto definuje výkres nových prác. Pred výrobou dverí skontrolovať skutočný rozmer na stavbe!
9. Osadenie, dodávka a montáž ext. hliníkovej zasklennej steny a okna (vrátane otváracích častí a dverí) do pripraveného murovaného otvoru, prípadne existujúceho otvoru v mieste časti schodiska objektu "B3" na 1.NP. Tech. špecifikácie viď. technická správa. Rozmery a miesto definuje výkres nových prác. Pred výrobou zasklennej steny skontrolovať skutočný rozmer na stavbe! Súčasťou dodania parapropustná páska na strane exteriéru a na strane interiéru parapropustná páska, prah v mieste dverí a kľučka - podľa špecifikácie projektu požiarnej ochrany.
10. Osadenie, dodávka a montáž int. zasklennej steny (vrátane otváracích častí a dverí) do pripraveného murovaného otvoru, prípadne existujúceho otvoru v mieste časti schodiska Tech. špecifikácie viď. technická správa. Rozmery a miesto definuje výkres nových prác. Pred výrobou zasklennej steny skontrolovať skutočný rozmer na stavbe!
11. Vyhovanie nového strešného plášťa. Strešný plášť na streche hlavnej budovy, bývalej strojovne výťahov, spojovacieho traktu. Zateplenie a zateplenie strechy a atiky. Súčasťou dodávky je oplechovanie atiky. Súčasťou realizácie nového strešného plášťa pre hlavnú budovu a bývalú strojovnu je domurovanie a namurovanie atiky. Blížiší popis viď. výpis skladieb.
12. Vyhovanie nového okapového betónového chodníka a chodníka pri terase. Presný rozsah a miesto definuje výkres nových prác. Súčasťou okapového chodníka sú exteriérové žb. schodiská.
13. Vyhovanie nového okapového štrkového chodníka. Presný rozsah a miesto definuje výkres nových prác
14. Vyhovanie novej obsluhnej žb. rampy v mieste vstupu do objektu časti "B1" na 3PP. Súčasťou realizácie bude vyhotovenie aj nových základov pre danú konštrukciu.
15. Vyhovanie ochranné mreže pre UK (rozvádzač a zberač). Presný popis a špecifikácia viď výpis zámočníckych výrobkov (v rámci So.01)
16. Vyhovanie novej bezbarierovej rampy pri hlavnom vstupe do objektu. Súčasťou realizácie sú základy, konštrukcia rampy zábradlia a povrchové úpravy.
17. Obnova terasa z kuchynkách a na chodbách. Obnova obrúsením vrchnej poškodenenej a inak znehodnotenej vrstvy, vyspravením cementovou maltou a následným prebrúsením. Finálna úprava pozostáva s z chemickej impregnácie finálnej vrstvy terasa z voskovania. Viď. Skladby podláh a technologický postup popísaný v technickej správe.
18. Vyhovanie nových interiérových podláh. Finálna povrchová úprava je prispôbená účelu miestnosti. Uvažované sú napr.: protišmyková gresová dlažba, PVC homogénne, dvojzložková epoxidová stierka, i late terazzo. Celková hrúbka podlahy je závislá od miesta realizovania. Súčasťou realizácie nových podláh je príprava podkladu, vyspravenie podkladu (očistenie od nesúdržných častí, penetrácia alt. adhézný mostík) rozsah prispôbiť skutočnému stavu. Blížiší popis viď. výpis skladieb.
19. Vyhovanie nových podhládov hygienického zázemia (sprchy a WC). Podhlady budú realizované pomocou "SDK" dosiek, ktoré budú kotvené do jedno-úrovňového nosného roštu. V miestnostiach zo zvýšenou vlhkosťou je potrebné použiť nosné profily a SDK dosky do vlhkého prostredia.
20. Vyhovanie nových podhládov v miestnostiach kancelárií a zasaďadieb. Podhlady budú realizované pomocou "SDK" dosiek, ktoré budú kotvené do jedno-úrovňového nosného roštu
21. Vyhovanie novej povrchovej úpravy atiky na terase pomocou betónového obkladu. Pozícia betónového obkladu vo či kotveniu zbradlia terasy - viď zámočnícke výrobky So.01; Z04

UKONČENIE CHODBY PODLAŽA 1.NP - 12.NP OKNOM

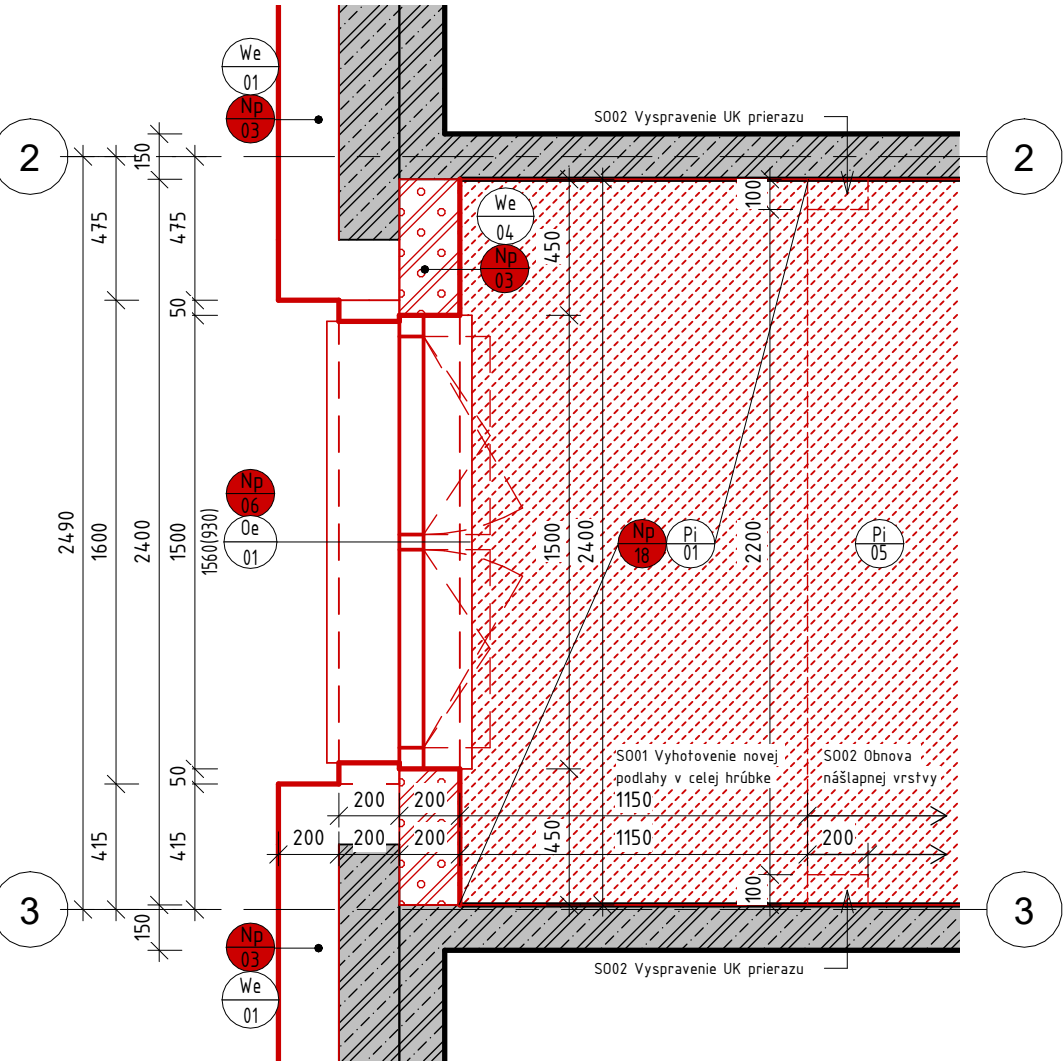

22. Vyhovanie nových inštalizačných predstien.
23. Vyhovanie nových murovaných kapoťazi a šachtových stien pre rozvod "VZT", "ELI" a "ZTI".
24. Vyhovanie nového oceľového schodiska na 3PP v miestnosti 3.07, vrátane realizácie ochranného zábradlia v úrovni -8,720m (viď zámočnícke výrobky So.01; Z07)
25. Vyhovanie nového oceťového zábradlia na schodiskách, rampách, terasách, fasáde, lo ggiách a na vyvýšených priestranstvách a na oknách.
26. Vyhovanie nového oceťového zábradlia pri zasklennej stene na schodisku "B1"
27. Montáž zariadení predmetov a rozvodov zdravotníckej.
28. Vyhovanie nových povrchových úprav na existujúcich stenách, stĺpoch a stropoch, vrátane výspraviek. Finálna povrchová úprava je prispôbená účelu miestnosti. Uvažované sú napr.: gresový obklad, interiérová ometka vrátane novej maľovky, finálny náter umývateľný, oteruvzdorný. Súčasťou realizácie nových povrchových úprav je príprava podkladu, vyspravenie podkladu (očistenie od nesúdržných častí, penetrácia alt. adhézný mostík) rozsah prispôbiť skutočnému stavu. Blížiší popis viď. výpis skladieb.
29. Vyhovanie nových interiérových ometiek a výspraviek na stenách a stĺpoch, vrátane novej maľovky na strope.
30. Vyhovanie nových elektrických rozvodov a zariadení pre rozvod elektriny (elektrické rozvodne, ističe a rozvodné skrine), vrátane zásuviek a vypínačov.
31. Nové ležaté a stúpacie rozvody pre TUV, cirkuláciu, studenú vodu a požiarnu vodu. Nové hydranty. Viď. PD - ZTI.
32. Nové stúpacie a ležaté rozvody ústredného vykúrenia. Sú časťou je montáž vykurovacích telies. Špecifikácia viď. PD ÚK - NP
33. Montáž klimatizačných jednotiek (vnútorných a vonkajších jednotiek, rozvodov klimatizácie).
34. Montáž klampiarskych profilov (okapové nosy na lo ggiach, oplechovania strechy, atiky, dažďové zvody a žľaby, odvetrávacie a privetrávacie hlavice zdravotníckych potrubí) . Niektoré okapové nosy, okapové lišty sú ako súčasť dodávky ometkového systému.
35. Realizácia novej obsluhnej servisnej šachty a rebrika v montážnej šachte, presný popis a špecifikácia vi. d' výpis zámočníckych výrobkov (v rámci So.02)
36. Ochrana povrchu mozaikovej steny počas realizácií stavebných úprav a záverečné očistenie po dokončení výstavby.
37. Ochrana existujúcej kamennej dlažby v priestore zázemia a vestibulu.
38. Opätovná montáž časti kazetového stropu (nový rozvod profesie VZT, CHL, ELI ...)
39. Vyhovanie nových prestupov v podlahe,
40. Vyhovanie nových prestupov v stene,
41. Vyhovanie nových prekladov na nových alebo v existujúcich stenách
42. Osadenie, dodávka a montáž revíznych otvorov
43. Osadenie, dodávka a montáž protiaž dvojých vzduchotechnických vetracích mriežok alt. žalúzií osadených na fasáde.
44. Vyhovanie nových betónových schodísk na okapových chodníkoch - na prekonávanie výškových rozdielov terénu.
45. Vyhovanie nového oceťového prístrešku umiestneného nad rampou do "B1" na 3PP.
46. Vyhovanie hrubých stavebných a sadových úprav.
47. Vyhovanie nových exteriérových podláh na loggiách a na terase. Finálna povrchová úprava a celková hrúbka podlahy je bližšie špecifikovaná v popis vi. d' výpis skladieb. Súčasťou realizácie nových podláh je príprava podkladu, vyspravenie podkladu (očistenie od nesúdržných častí, penetrácia alt. adhézný mostík) rozsah prispôbiť skutočnému stavu.
48. Vyhovanie nového prísadeného plného požiarneho obkladu stien a stropu .
49. Vyhovanie oceťovej výmeny na vstupe do objektu časti "B1" na 3PP - viď. statika
50. Zväčšenie otvorov na obvodovej stene
51. Domurovanie otvorov na obvodovej stene
52. Osadenie elektrického rozvádzača do pripravenej niky v stene
53. Opätovná montáž kapoťaze SDK steny (nový rozvod ELI...)
54. Komplexná demontáž existujúceho rozvodu vetrania nad strechou (strešná výmena sa zachovávala) demontáž vrátane rozvodu pod strechou vetracie rozvody v stupa tkách sú súčasťou búracích prác S00 3 - PD VZT. Súčasťou je naloženie a odvoz na skládku alt. odvoz na zberný dvor. Príprava strešnej výmeny pre osadenie VZT zariadenie na existujúcu strešnú výmenu - viď. PD VZT
55. Vyhovanie murovanej steny záchytnej vane - DT tvárnice hr. 150mm vrátane penetrácie a hydroizolačnej stierky odolnej proti tlakovej a stojatej vode. Umiestnenie miestnosť 02.04, Blížiší popis viď. výpis skladieb.
56. Odstránenie krycieho plechu strešnej výmeny. Sú časťou prác je naloženie a odvoz na skládku alt. odvoz na zberný dvor. Príprava strešnej výmeny pre osadenie VZT zariadenie na existujúcu strešnú výmenu - viď. PD VZT - SO 02.
57. Vyhovanie novej prestrešenia vetracích domcov vrátane prípravy otvorov pre osadenie od ľahových ventilátorov - dodávka SO 02 VZT . Práce pozostávajú v odbornej komplexnej demontáži existujúceho betónové ho strešného krytú domca vrátane izoláci í a klampiarskych výrobkov. Súčasťou je naloženie a odvoz na skládku alt. odvoz na zberný dvor. Zvislé steny, kt. nie sú predmetom búracích prác musia byť tesne pod krytým dosky prestrešenia očistené a zarovnané. Dodávkou je nový PIR panel na kt. budú v SO 02 osadené nové odľahové ventilátory. Strešný pir panel je potrebné spádovať v jednom smere súčasťou dodávky je aj dodávka klampiarskych výrobkov a lemov okolo otvorov ktorými bude prestupovať VZT zariadenie. Súčasťou dodávok a prác sú kotviace prvky strešného panela o steny domca vrátane vyspravenia všetkých stie n voči panelu PIR na kontakte.
58. Vyhovanie nových SDK kapoťazi pre rozvod "VZT", "ZTI" a "ELI"
59. Realizácia ochranné mreže na okenných konštrukciách z exteriérovej strany, vi. d' výpis zámočníckych výrobkov
60. Vybúdovanie nového okapového chodníka po uložení novej vodovodnej prípojky, zasypání stavebnej jamy a riadnom zhotovení terénu. Skladby okapového chodníka vi. d' výpis skladieb.