

±0,000 = 192,36m n. m.

INVESTOR:				Vysokoškolské mesto Ľ. Štúra - Mlyny UK Staré Grunty 36 841 04 Bratislava			
UNIVERZITA KOMENSKÉHO V BRATISLAVE Šafárikovo nám. č.6 818 06 Bratislava							
NÁZOV STAVBY: MODERNIZÁCIA A OBNOVA VÝŠKOVÝCH BUDOV - BLOK B VM Ľ. ŠTÚRA, MLYNY UK							
GENERÁLNY PROJEKTANT:				SPRACOVATEĽ ČÁSTI PD:			
VM PROJEKT, s.r.o. Bojnická 3 Bratislava 831 04				VM PROJEKT, s.r.o. Bojnická 3 Bratislava 831 04			
KOORDINÁTOR PROJEKTU:		VYPRACOVAL:		ZODPOVEDNÝ PROJEKTANT:		HLAVNÝ INŽINIER PROJEKTU:	
Ing. Richard Takáč		Ing. Lenka Otiepková		Ing. Vladimír Mihálik		Ing. Ján Tóth	
Ing. Ján Tóth							
STUPEŇ DOKUMENTÁCIE: Dokumentácia pre stavebné povolenie Dokumentácia pre realizáciu stavby						ČÍSLO ZÁKAZKY: 23051DRS	
PROFESIA: E.01.01 ARCHITEKTONICKO - STAVEBNÉ RIEŠENIE						DÁTUM: 03/2024	
ČÍSLO SO: SO 01 NÁZOV STAVEBNÉHO OBJEKTU: VÝŠKOVÁ BUDOVA BLOK B						FORMÁT: 25xA4	
OBSAH VÝKRESU: DETAILS						MIERKA:	
						ČÍSLO VÝKRESU: 42.01.NP	

Investor:

Univerzita Komenského v Bratislave

Šafárikovo nám. č.6

818 06 Bratislava



Vysokoškolské mesto Ľ. Štúra - Mlyny UK

Staré Grunty 36

841 04 Bratislava



Názov stavby:

MODERNIZÁCIA A OBNOVA VÝŠKOVÝCH BUDOV - BLOK B VM Ľ. ŠTÚRA, MLYNY UK

Generálny projektant:

VM PROJEKT, s.r.o.

Bojnická 3

Bratislava 831 04



Spracovateľ časti PD:

VM PROJEKT, s.r.o.

Bojnická 3

Bratislava 831 04



Stupeň:

DOKUMENTÁCIA PRE STAVEBNÉ POVOLENIE

DOKUMENTÁCIA PRE REALIZÁCIU STAVBY

Obsah:

ZOZNAM DETAILOV

ZOZNAM DETAILOV	00.TL	Titulný list
	00.ZD	Zoznam dokumentácie
	A	Detail okapu loggie
	B	Detail prahu balkónových dverí
	C	Detail horného ostenia okna - typ. podlažie
	D	Detail parapetu okna - typ. podlažie
	E	Detail ostenia okna - typ. podlažie
	F	Detail - Atika hlavnej strechy
	G	Detail ukončenia strešného plášťa a napojenia dažďového žlabu
	H	Detail osadenia stĺpiku VZT plošiny na streche
	I	Detail sokla pri V-stĺpoch
	J	Detail - Atika nad vestibulom
	K	Detail - Atika nad spojovacím traktom - napojenie na blok A
	L	Detail prepojenia novej strechy a existujúcej nad vestibulom (Blok C)
	M	Detail sanácie loggievej steny - typ. podlažie
	N	Detail sanácie loggievej steny - typ. Podlažie
	O	Detail osadenia kotviaceho bodu pre betónové konštrukcie
	P	Detail osadenia kotviaceho bodu pre betónové konštrukcie
	Q	Detail napojenia strešnej výmeny pre VZT
	R	Detail prestupu bleskozvodu pri V-stĺpoch
	S	Detail prestupu bleskozvodu cez atiku pri V-stĺpoch


M 1:5



BLOK B VM I. ŠTÚRA, MLYNY UK	VÝKRES:		VYPRACOVAL: Ing. Lenka Otiepková	STUPEŇ: DSP	REVÍZIA: -	DÁTUM: 03.2024	DETAIL: A
MODERNIZÁCIA A OBNOVA VÝŠKOVÝCH BUDOV	DETAILY		KONTROLOVAL: Ing. Ján Tóth				

Detail B

DETAIL PRAHU BALKÓNOVÝCH DVERÍ
M 1:5

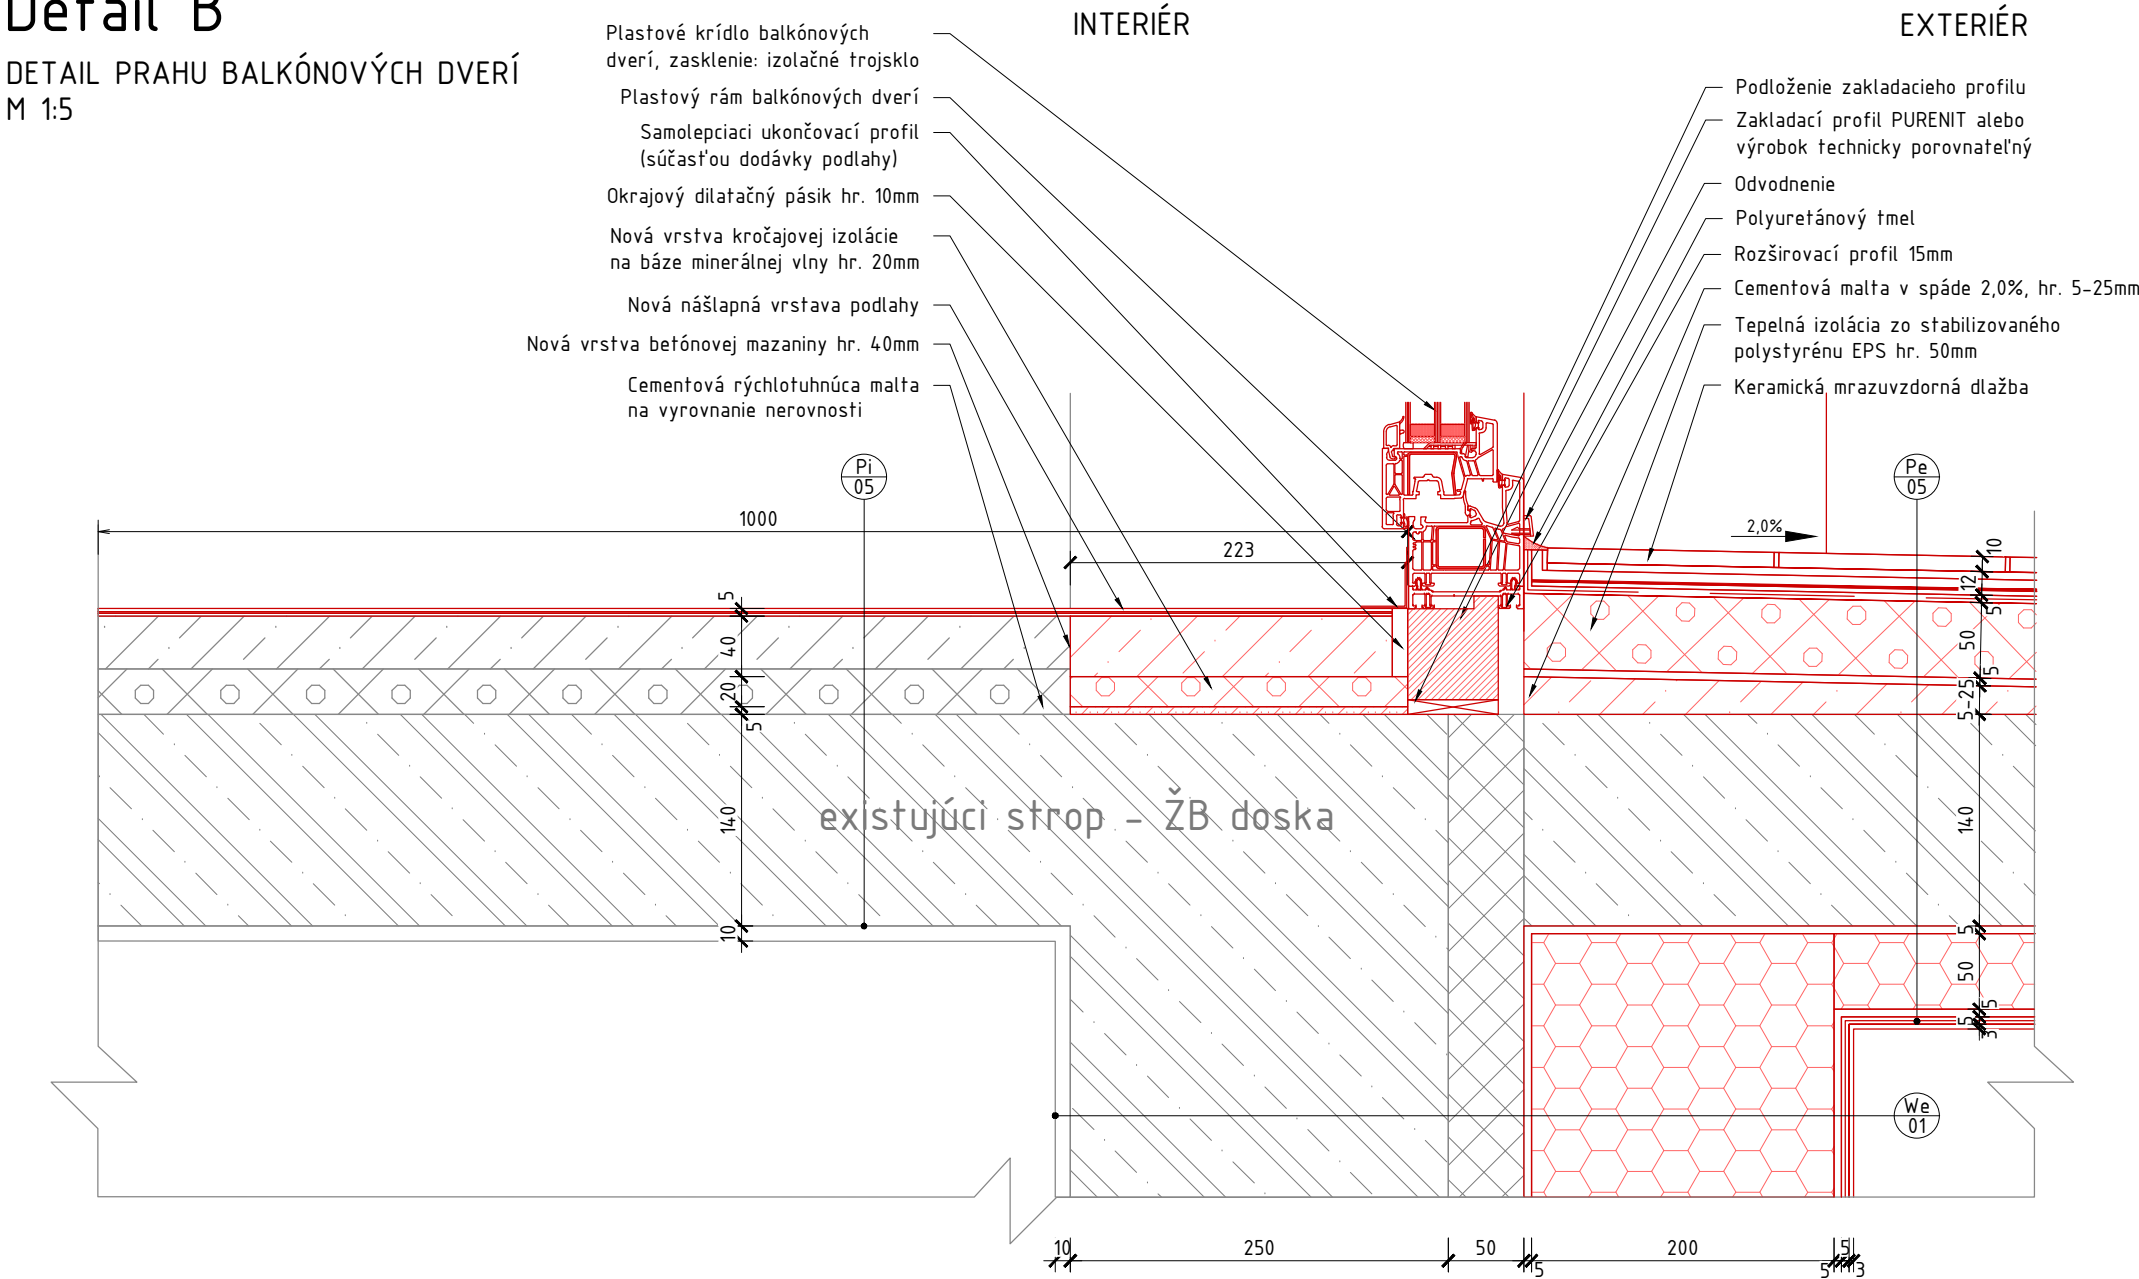

BLOK B VM L. ŠTÚRA, MLYNY UK
MODERNIZÁCIA A OBNOVA VÝŠKOVÝCH BUDOV

VÝKRES:
DETAILY

WM
PROJEKT

VYPRACOVAL: Ing. Lenka Otiepková
KONTROLOVAL: Ing. Ján Tóth

STUPEŇ:
DSP


REVÍZIA:
-

DÁTUM:
03.2024

DETAIL
B


Detail C

DETAIL HORNÉHO OSTENIA OKNA - typ. podlažie
M 1:5

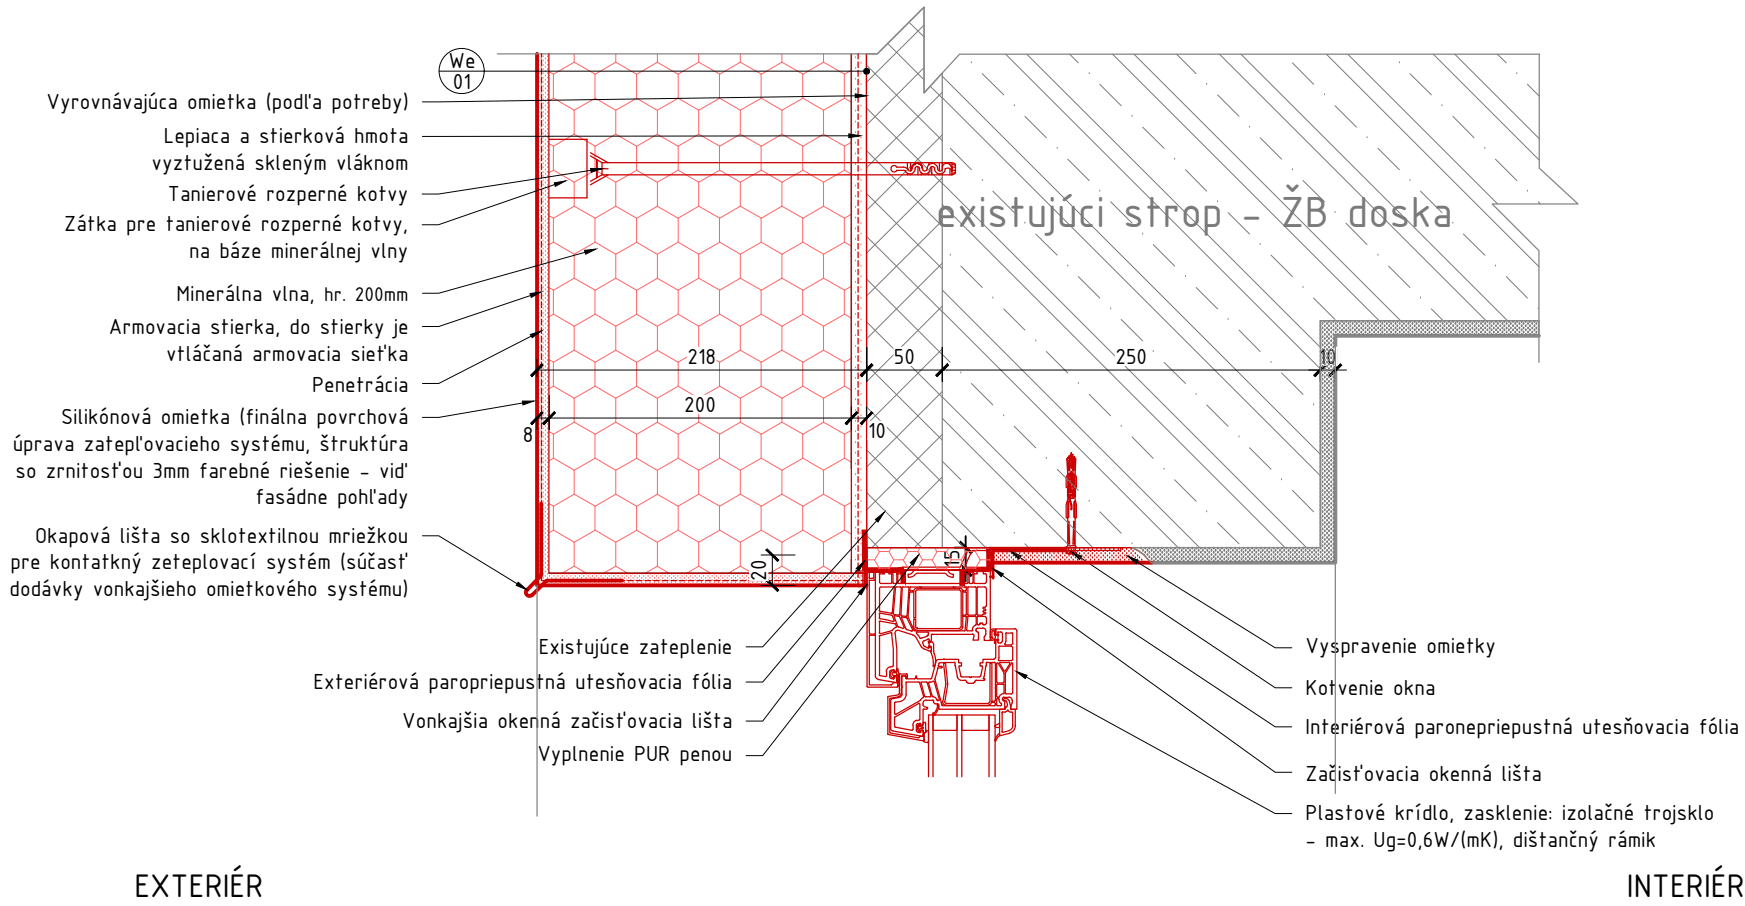


Detail D

DETAIL PARAPETU OKNA - typ. podlažie
M 1:5

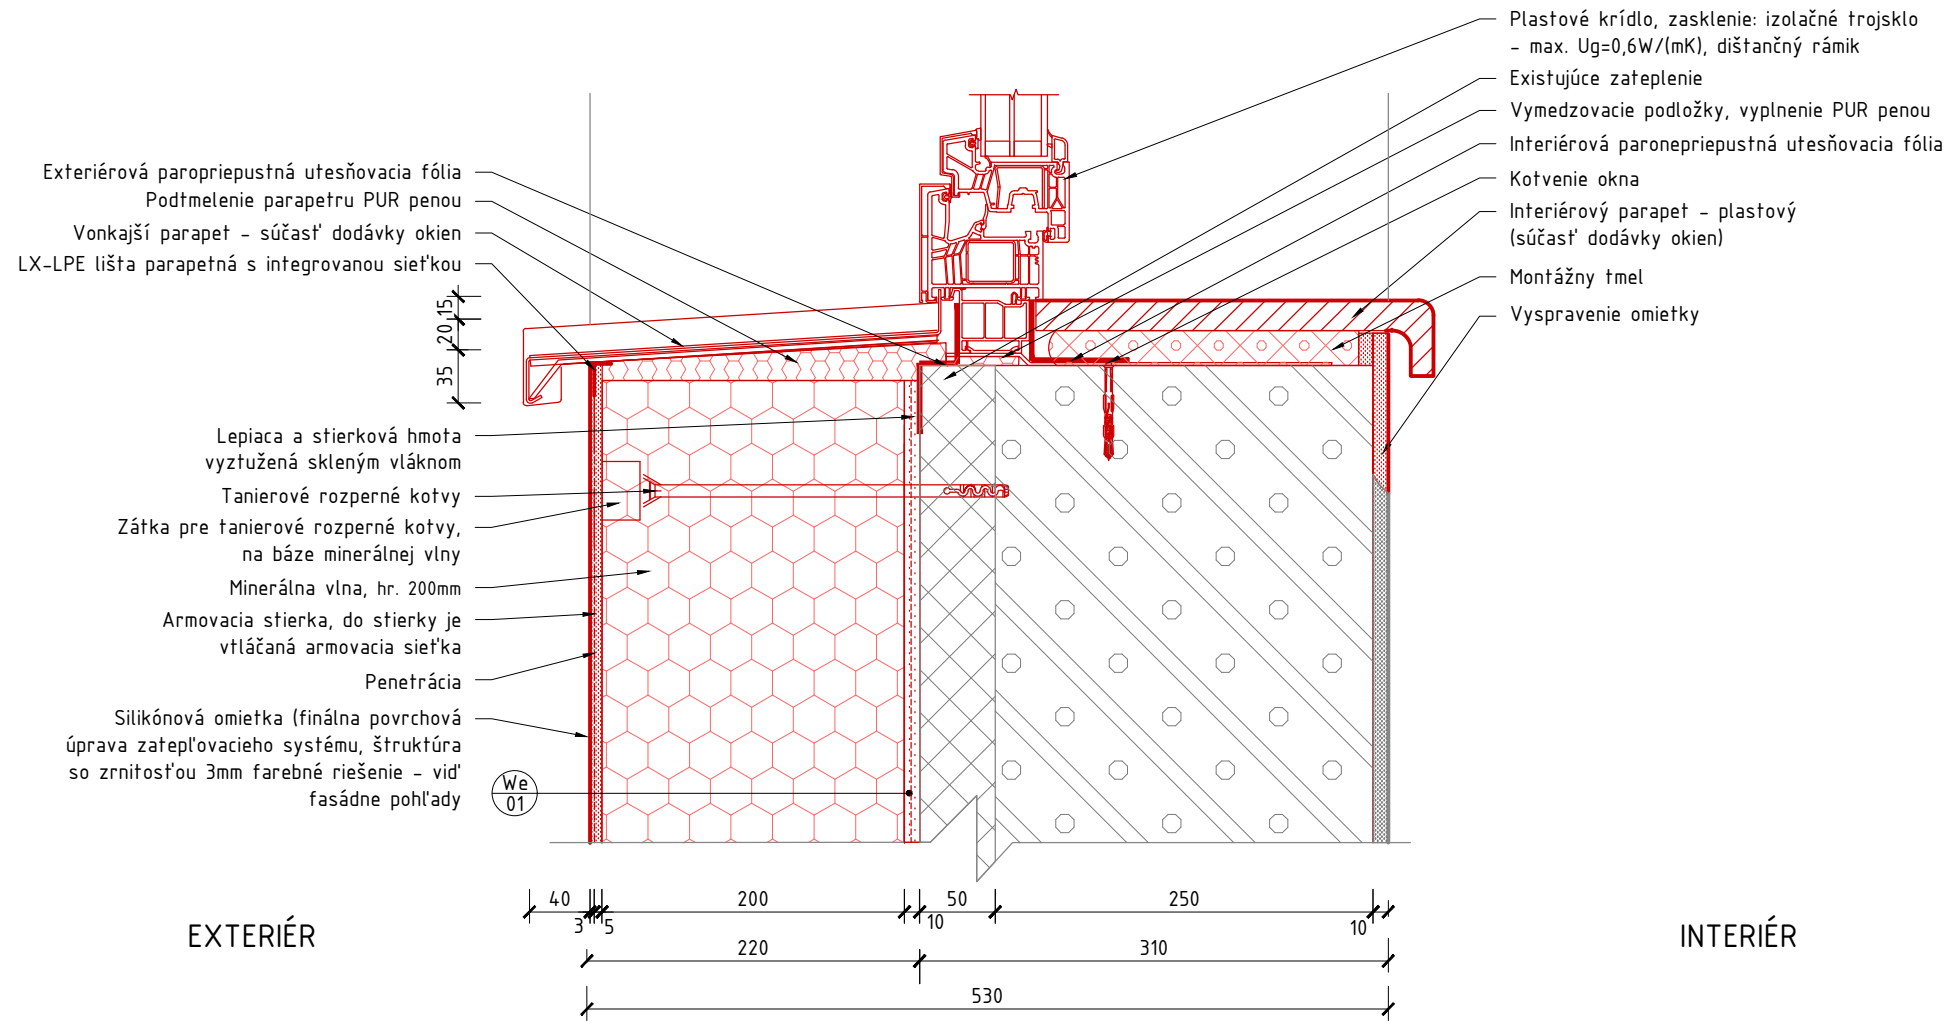

Detail E

DETAIL OSTENIA OKNA - typ. podlažie
M 1:5

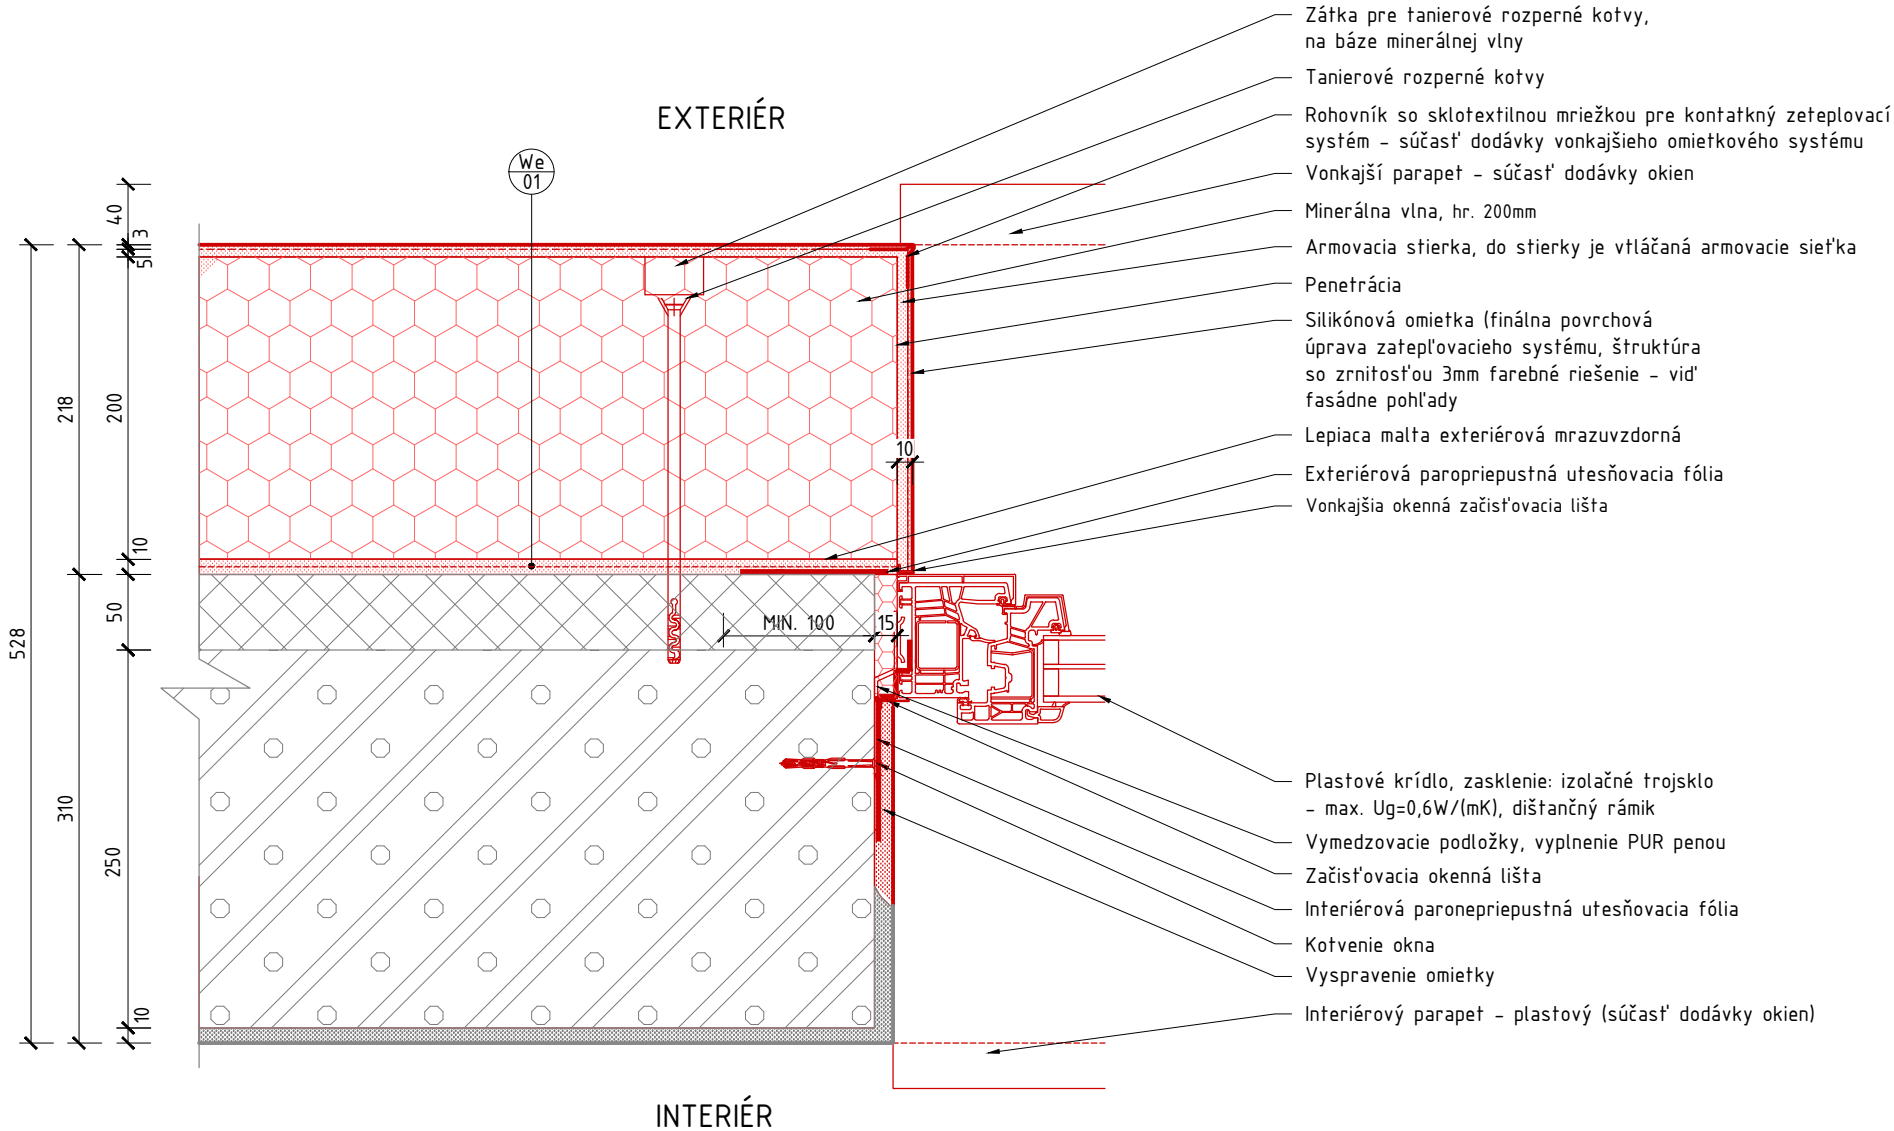

BLOK B VM I. ŠTÚRA, MLYNY UK
MODERNIZÁCIA A OBNOVA VÝŠKOVÝCH BUDOV

VÝKRES:
DETAILY

WM
PROJEKT

VYPRACOVAL: Ing. Lenka Ošiepková
KONTROLOVAL: Ing. Ján Tóth

STUPEŇ:
DSP

REVÍZIA:
-


DÁTUM:
03.2024

DETAIL:
E

Detail F


DETAIL - ATIKA HLAVNEJ STRECHY

M 1:5

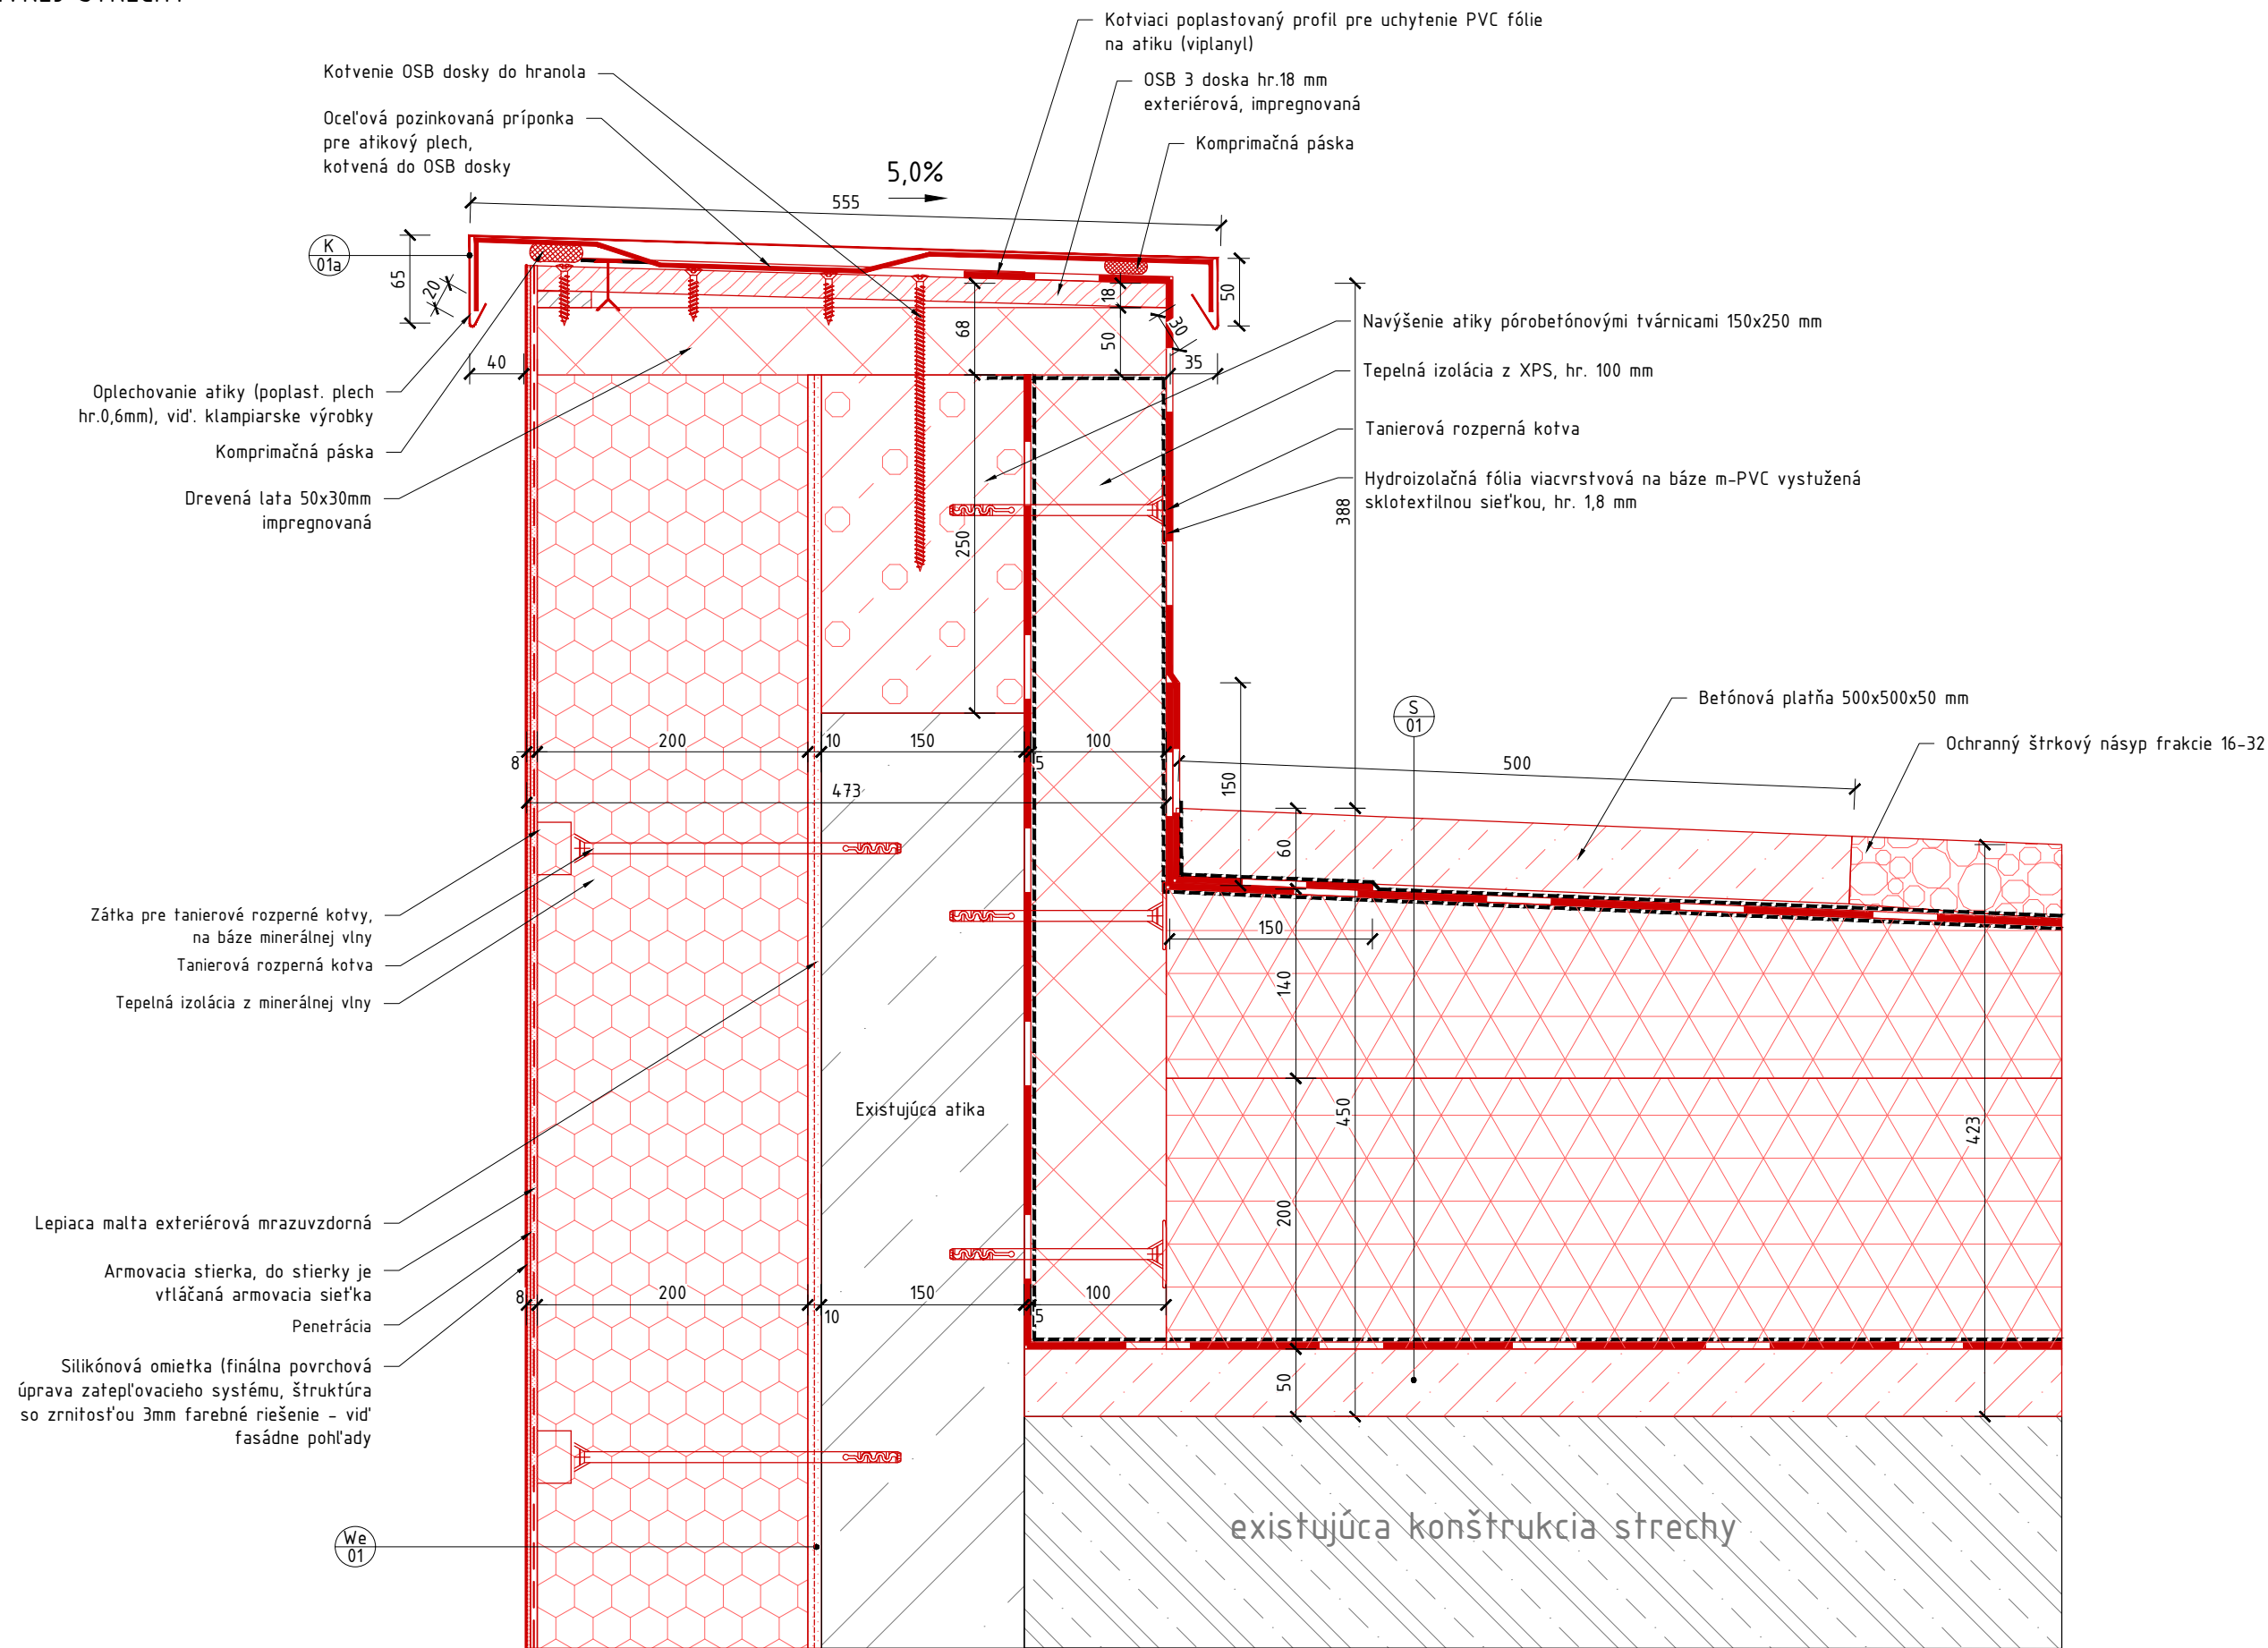


Detail G

DETAIL UKONČENIA STREŠNÉHO PLÁŠŤA A NAPOJENIA DAŽĎOVÉHO ŽLABU
M 1:5

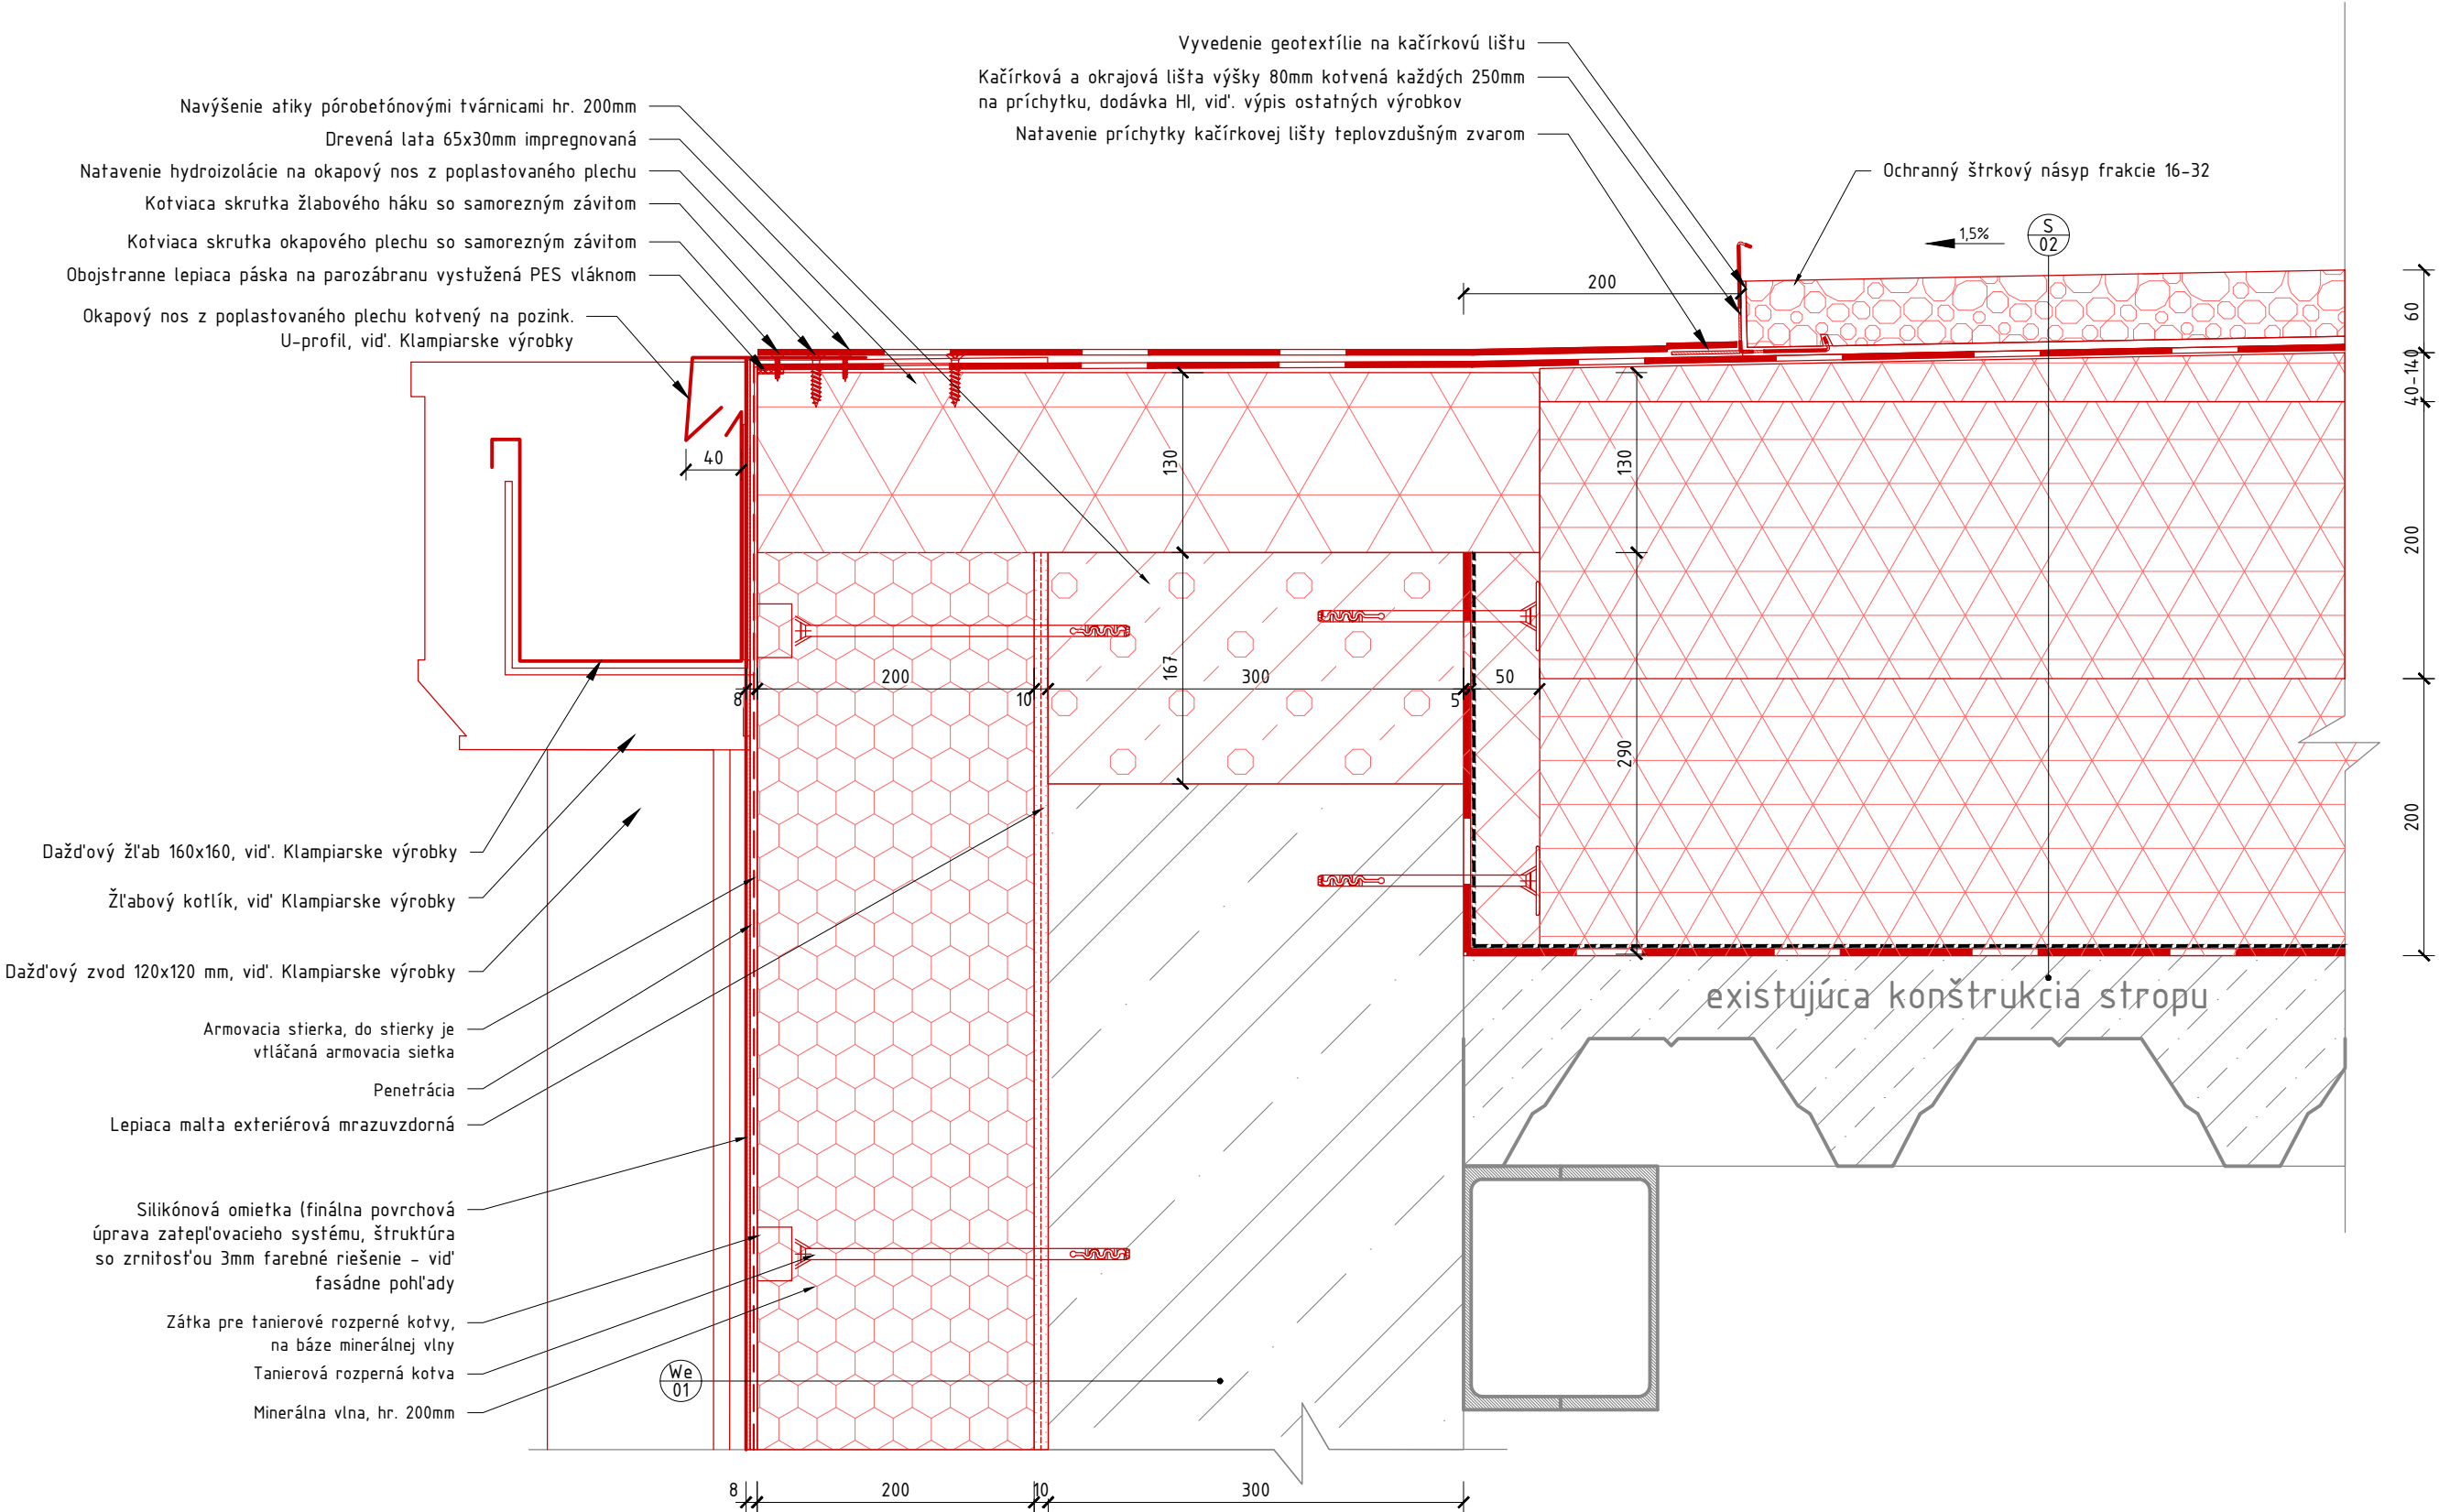


Detail H

DETAIL OSADENIA STĽPIKU VZT PLOŠINY NA STRECHE
M 1:5

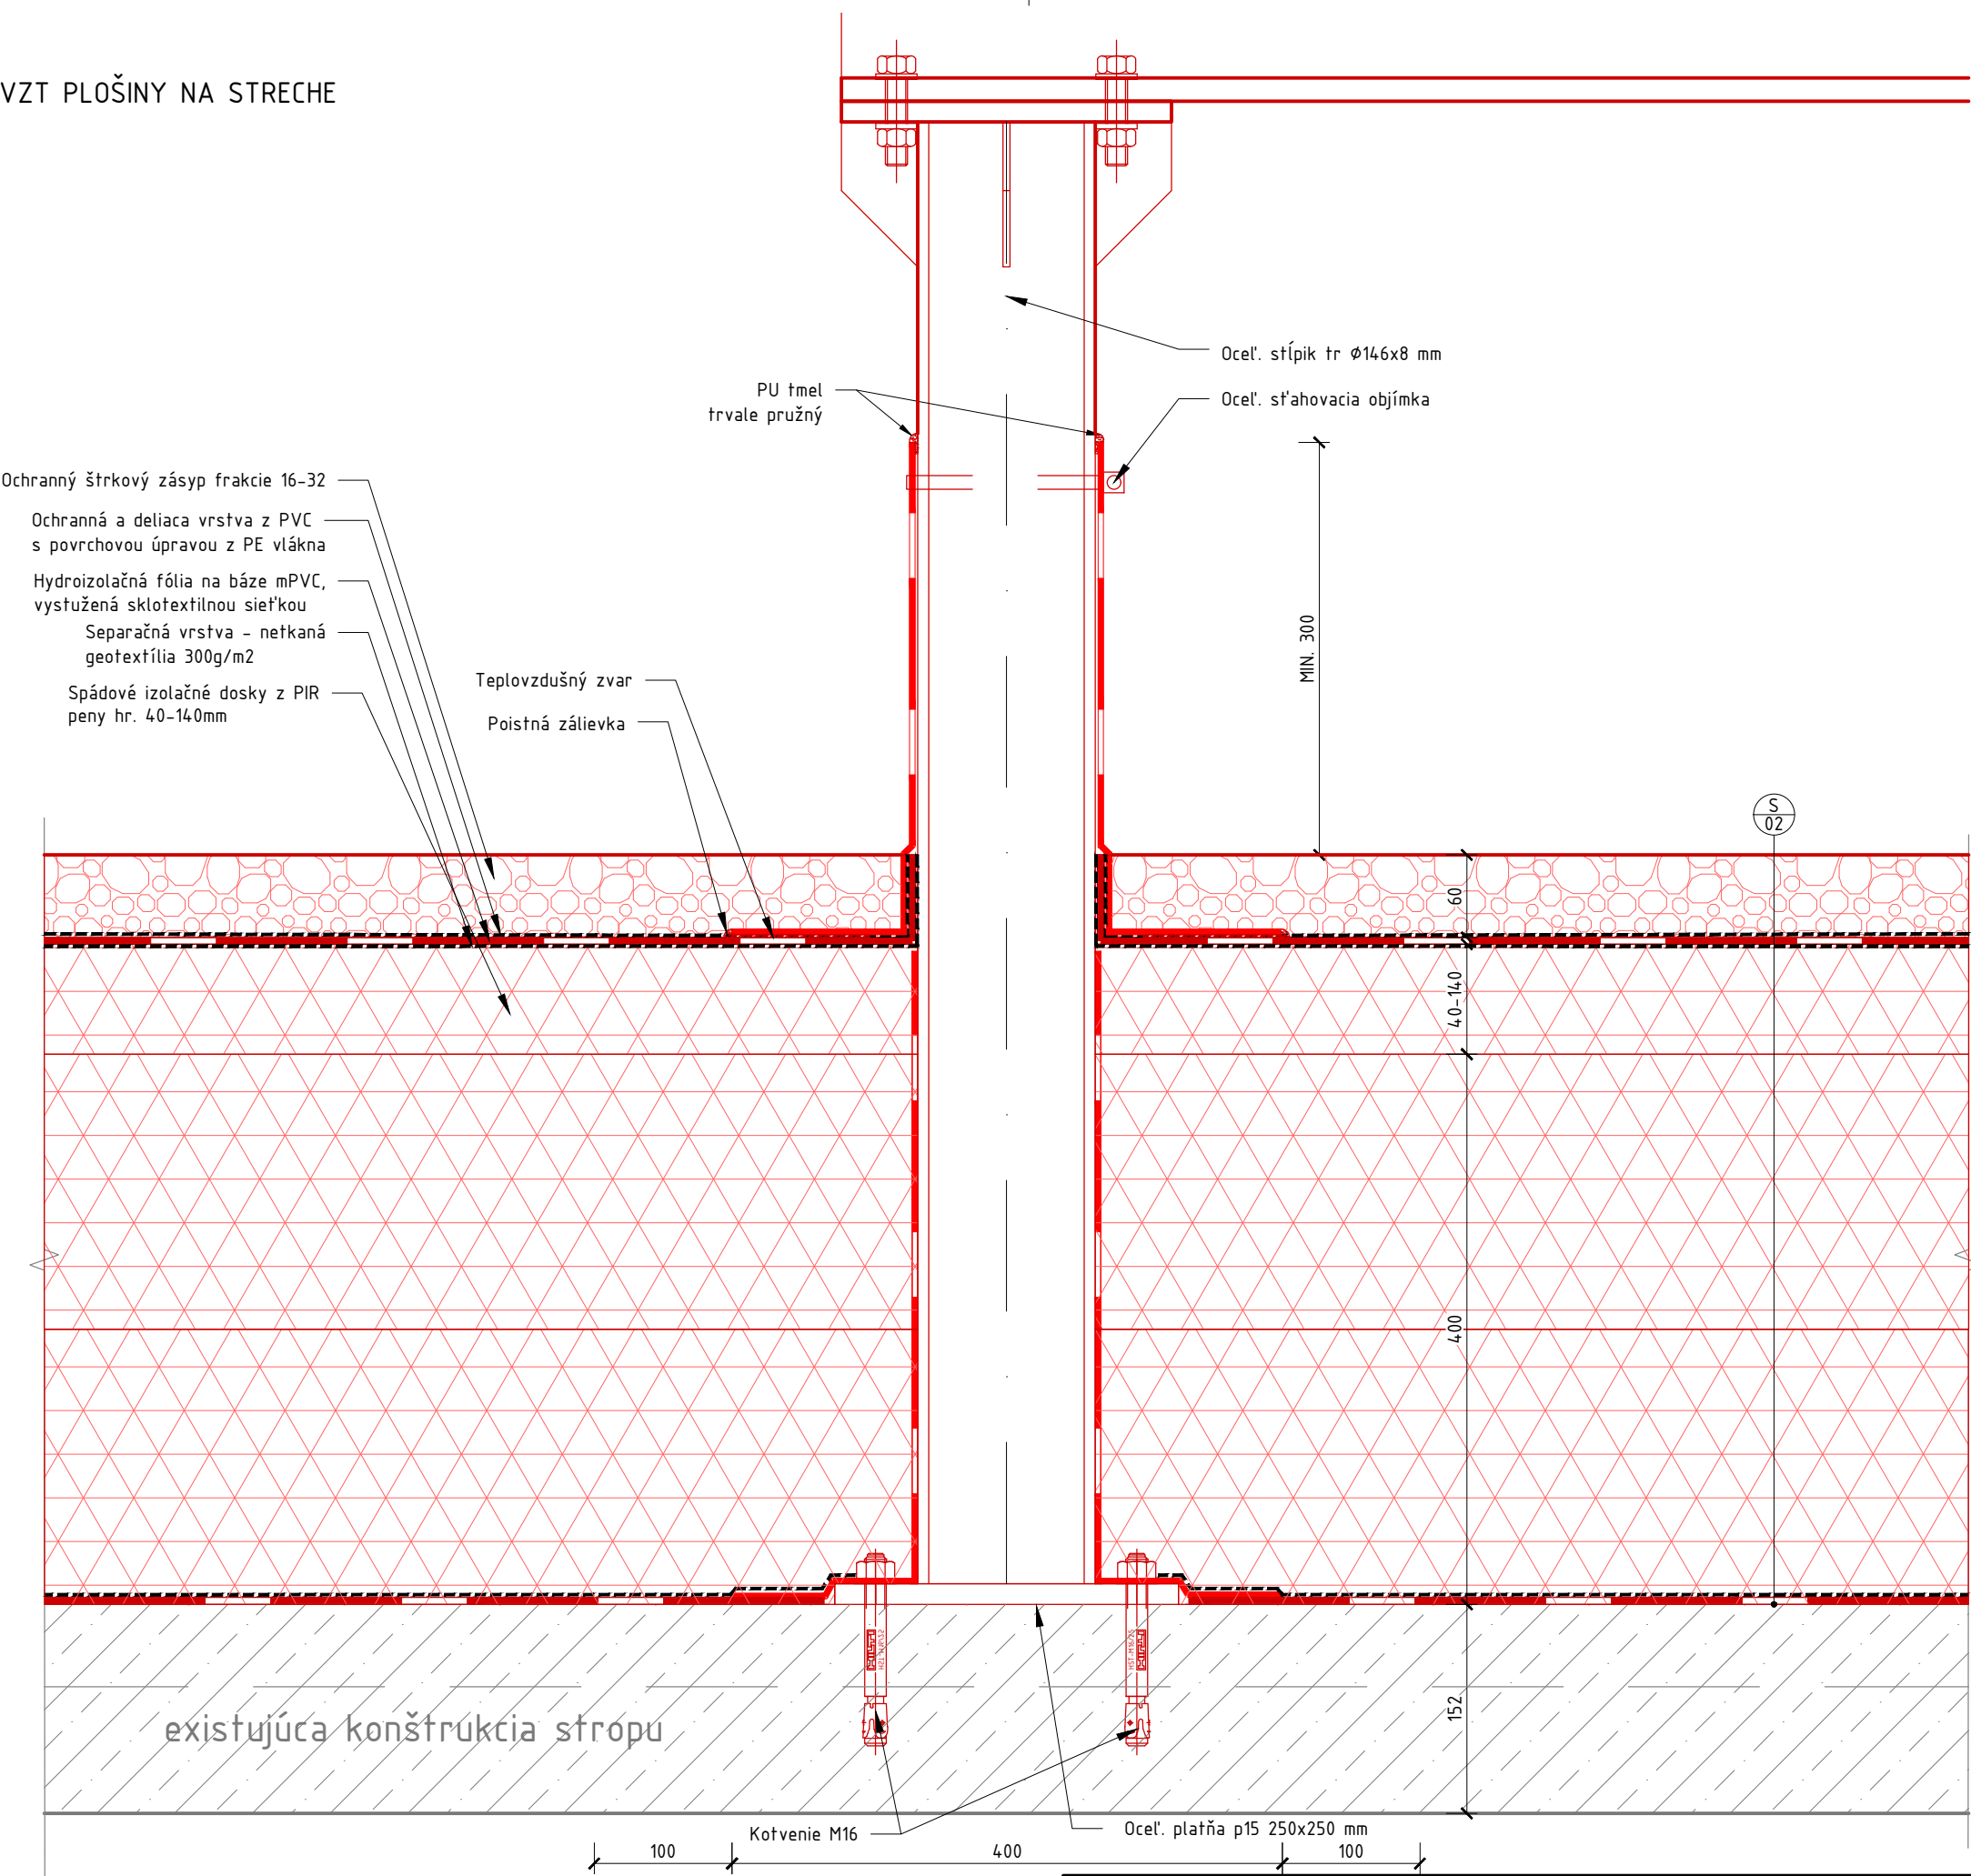


DETAIL SOKLA PRI V-STĽPOCH
M 1:5

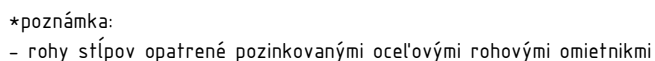

BLOK B VM I. ŠTÚRA, MLYNY UK	VÝKRES:		VYPRACOVAL: Ing. Lenka Otiepková	STUPEŇ: DSP	REVÍZIA: -	DÁTUM: 03.2024	DETAIL: I
MODERNIZÁCIA A OBNOVA VÝŠKOVÝCH BUDOV	DETAILY		KONTOLOVAL: Ing. Ján Tóth				


DETAIL - ATIKA NAD VESTIBULOM
M 1:5

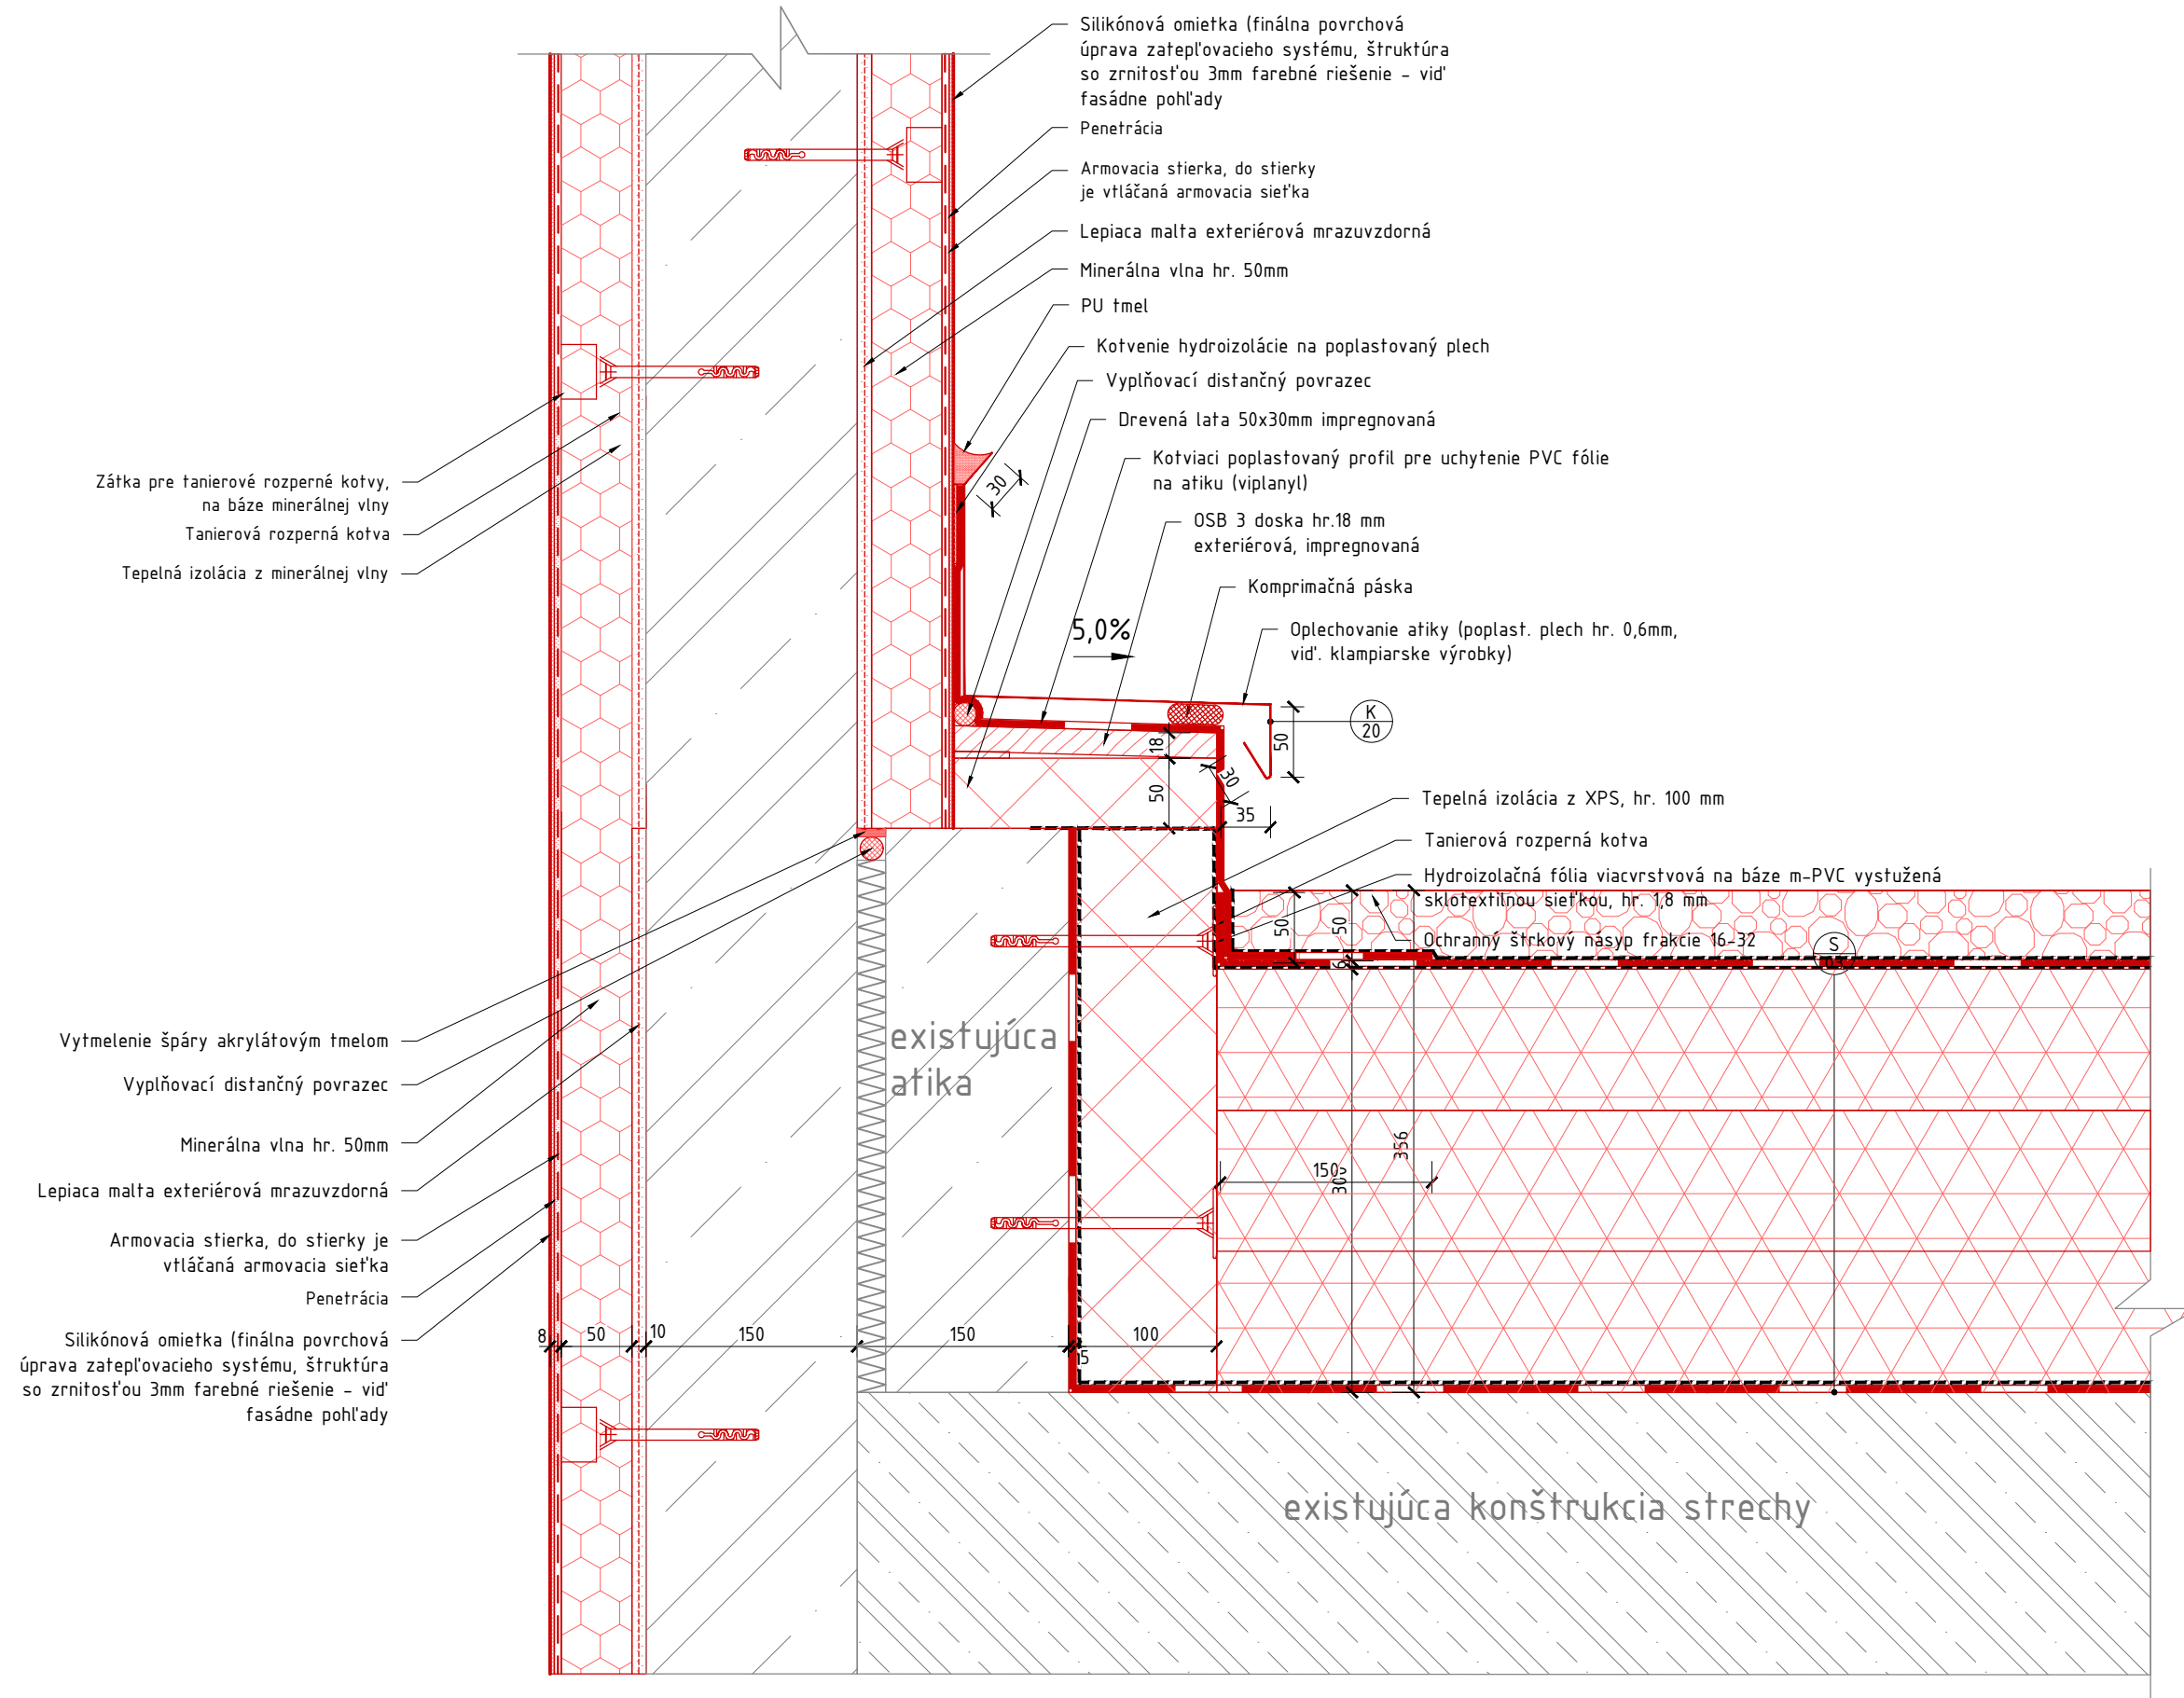

Detail K

DETAIL - ATIKA NAD SPOJOVACÍM TRAKTOM - NAPOJENIE NA BLOK A


M 1:5

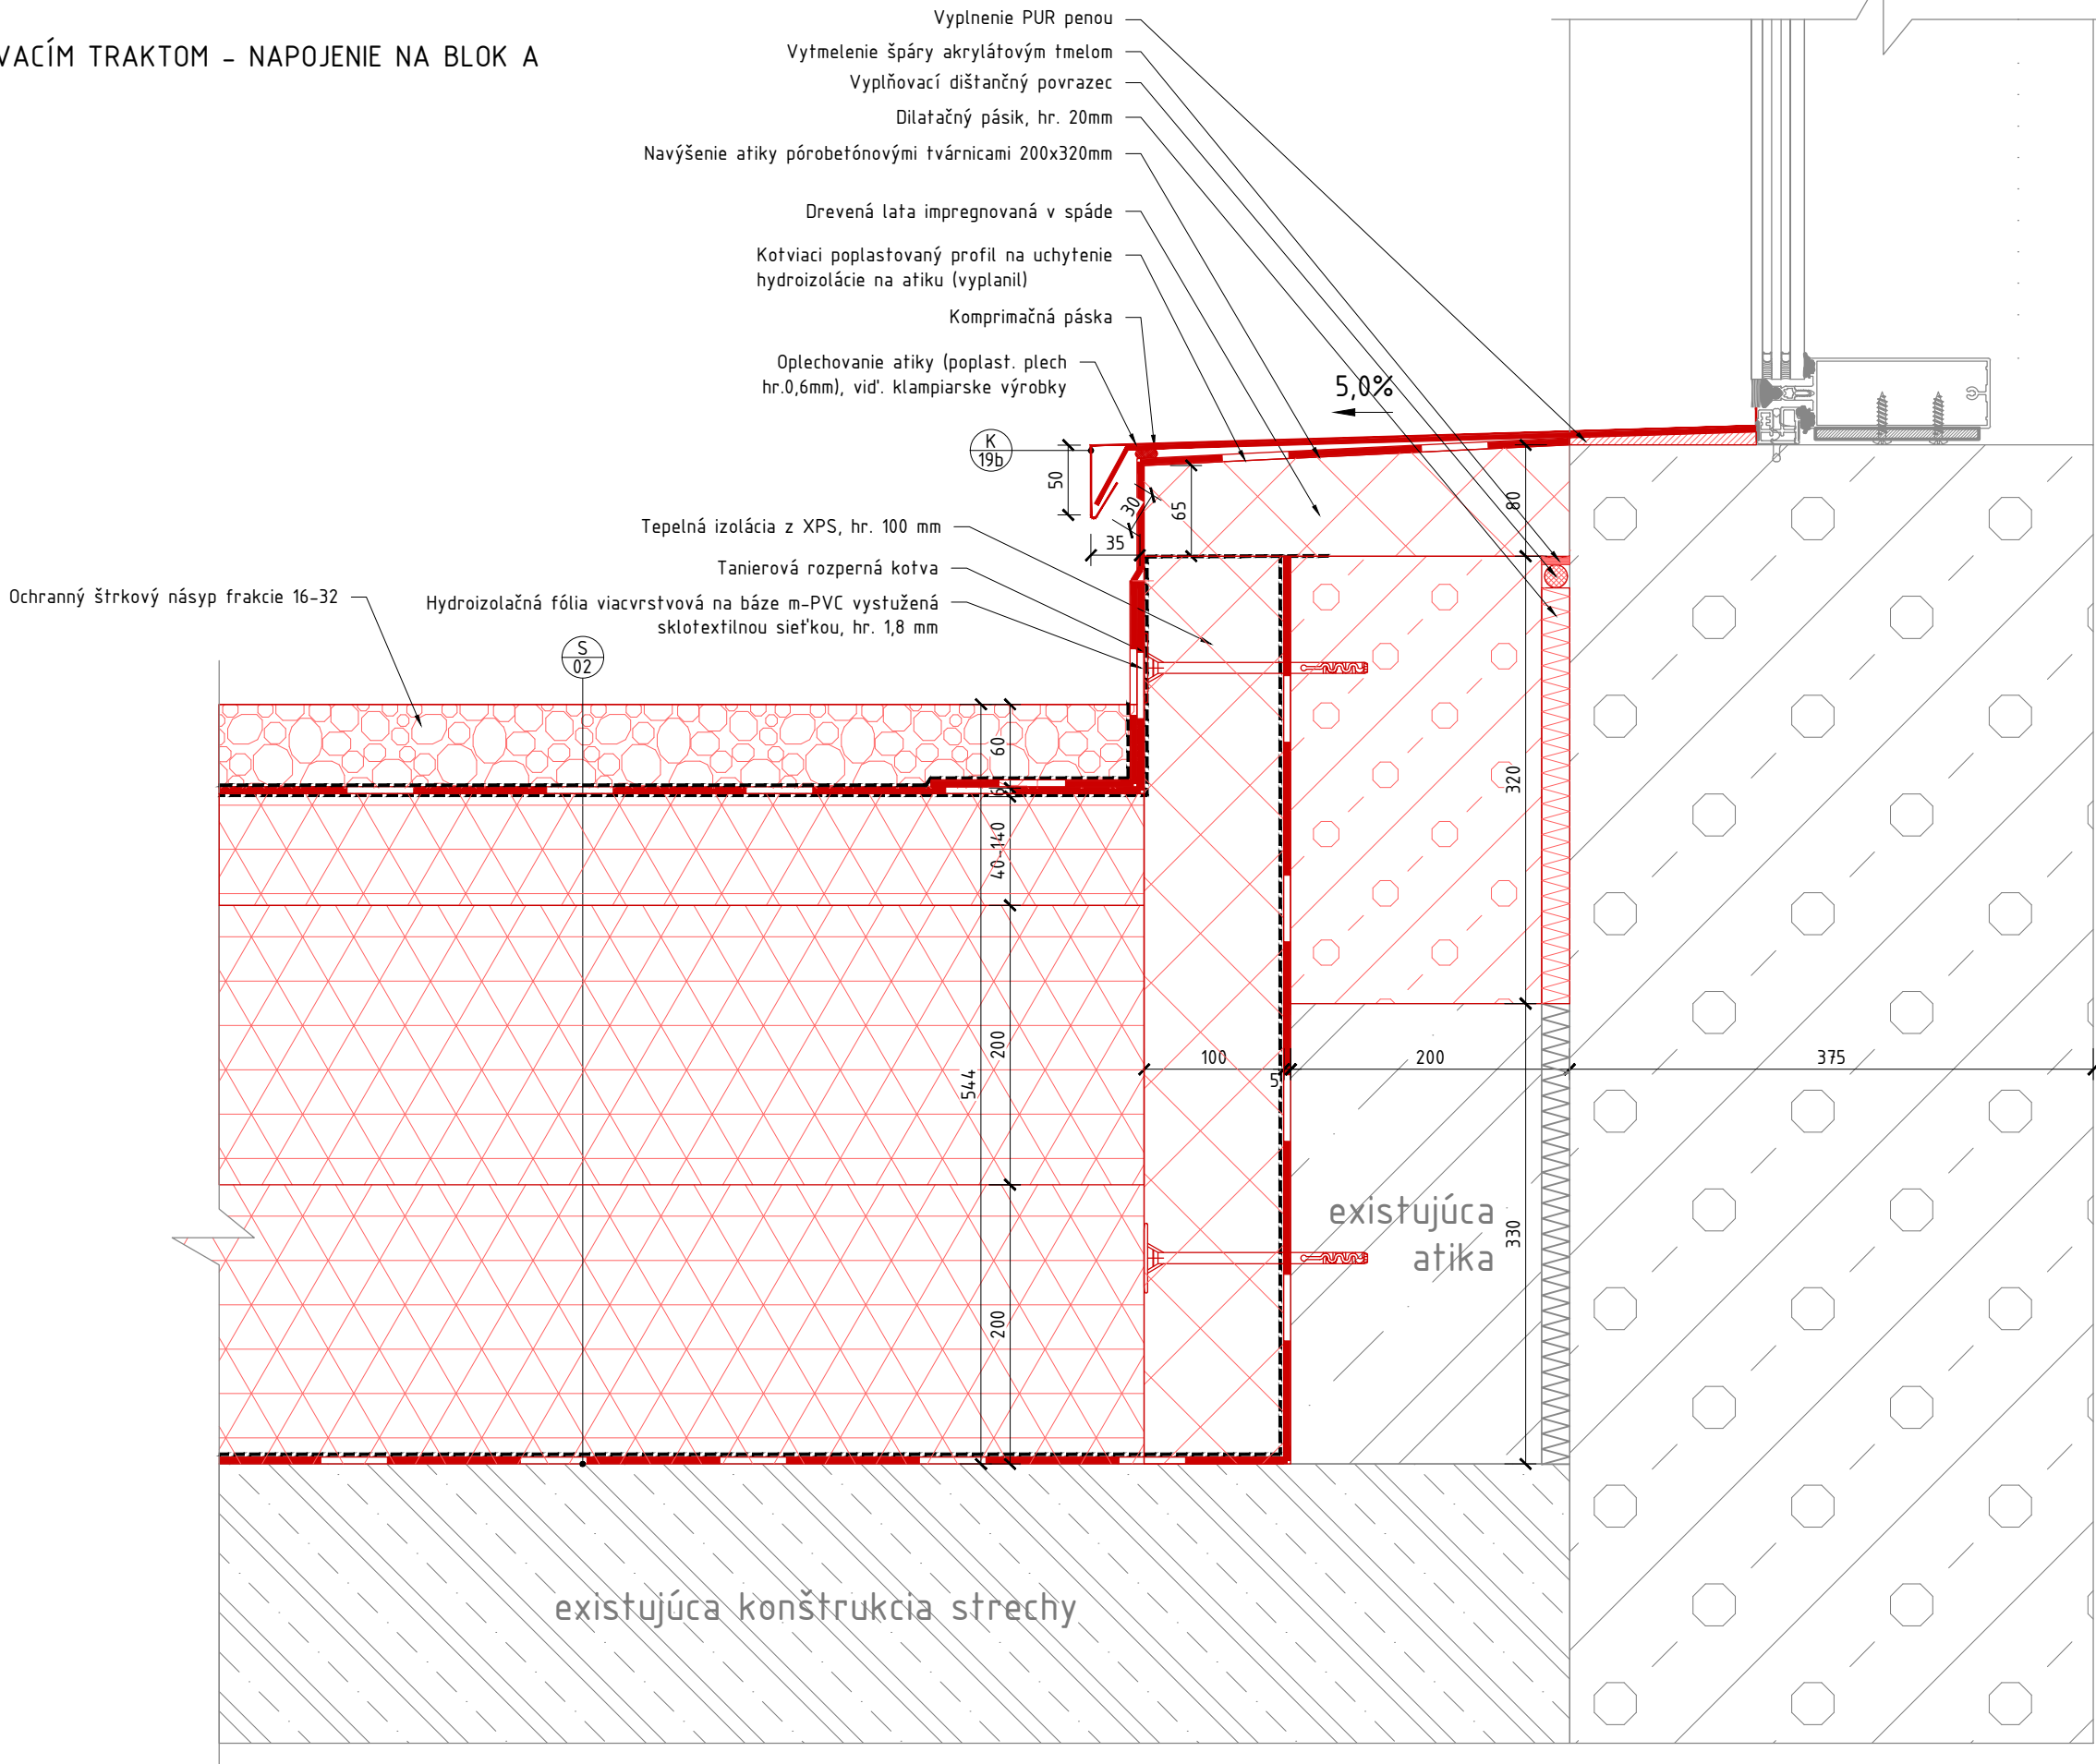

Detail L

DETAIL PREPOJENIA NOVEJ STRECHY A EXISTUJÚCEJ NAD VESTIBULOM (BLOK C)


M 1:5

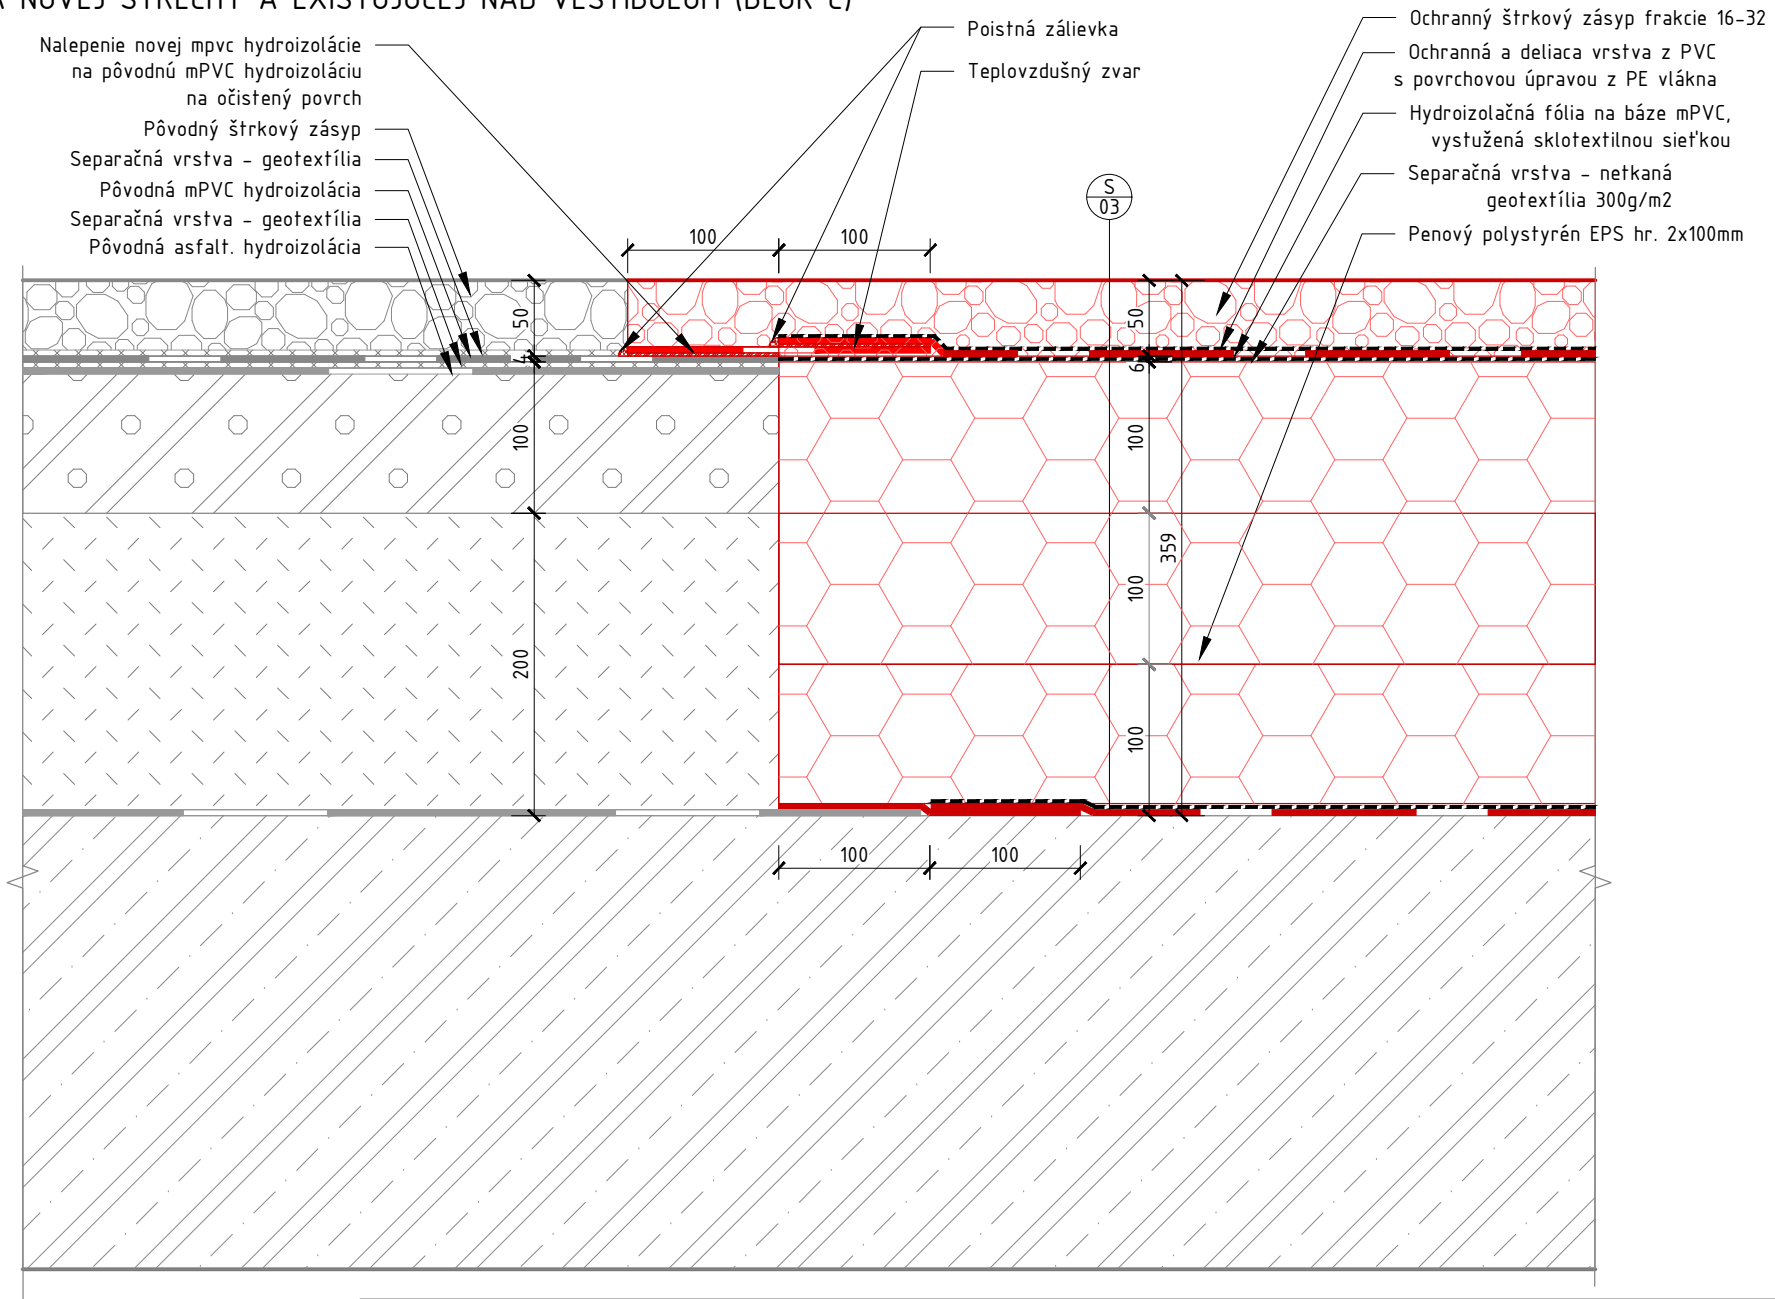

BLOK B VM I. ŠTÚRA, MLYNY UK	VÝKRES:	VM PROJEKT	VYPRACOVAL: Ing. Lenka Ošepková	STUPEŇ:	REVÍZIA:	DÁTUM:	DETAIL:
MODERNIZÁCIA A OBNOVA VÝŠKOVÝCH BUDOV	DETAILY		KONTROLOVAL: Ing. Ján Tóth	DSP	-	03.2024	L


Detail M

DETAIL SANÁCIE LOGGIOVEJ STENY - typ. podlažie
PODORYS, M 1:5

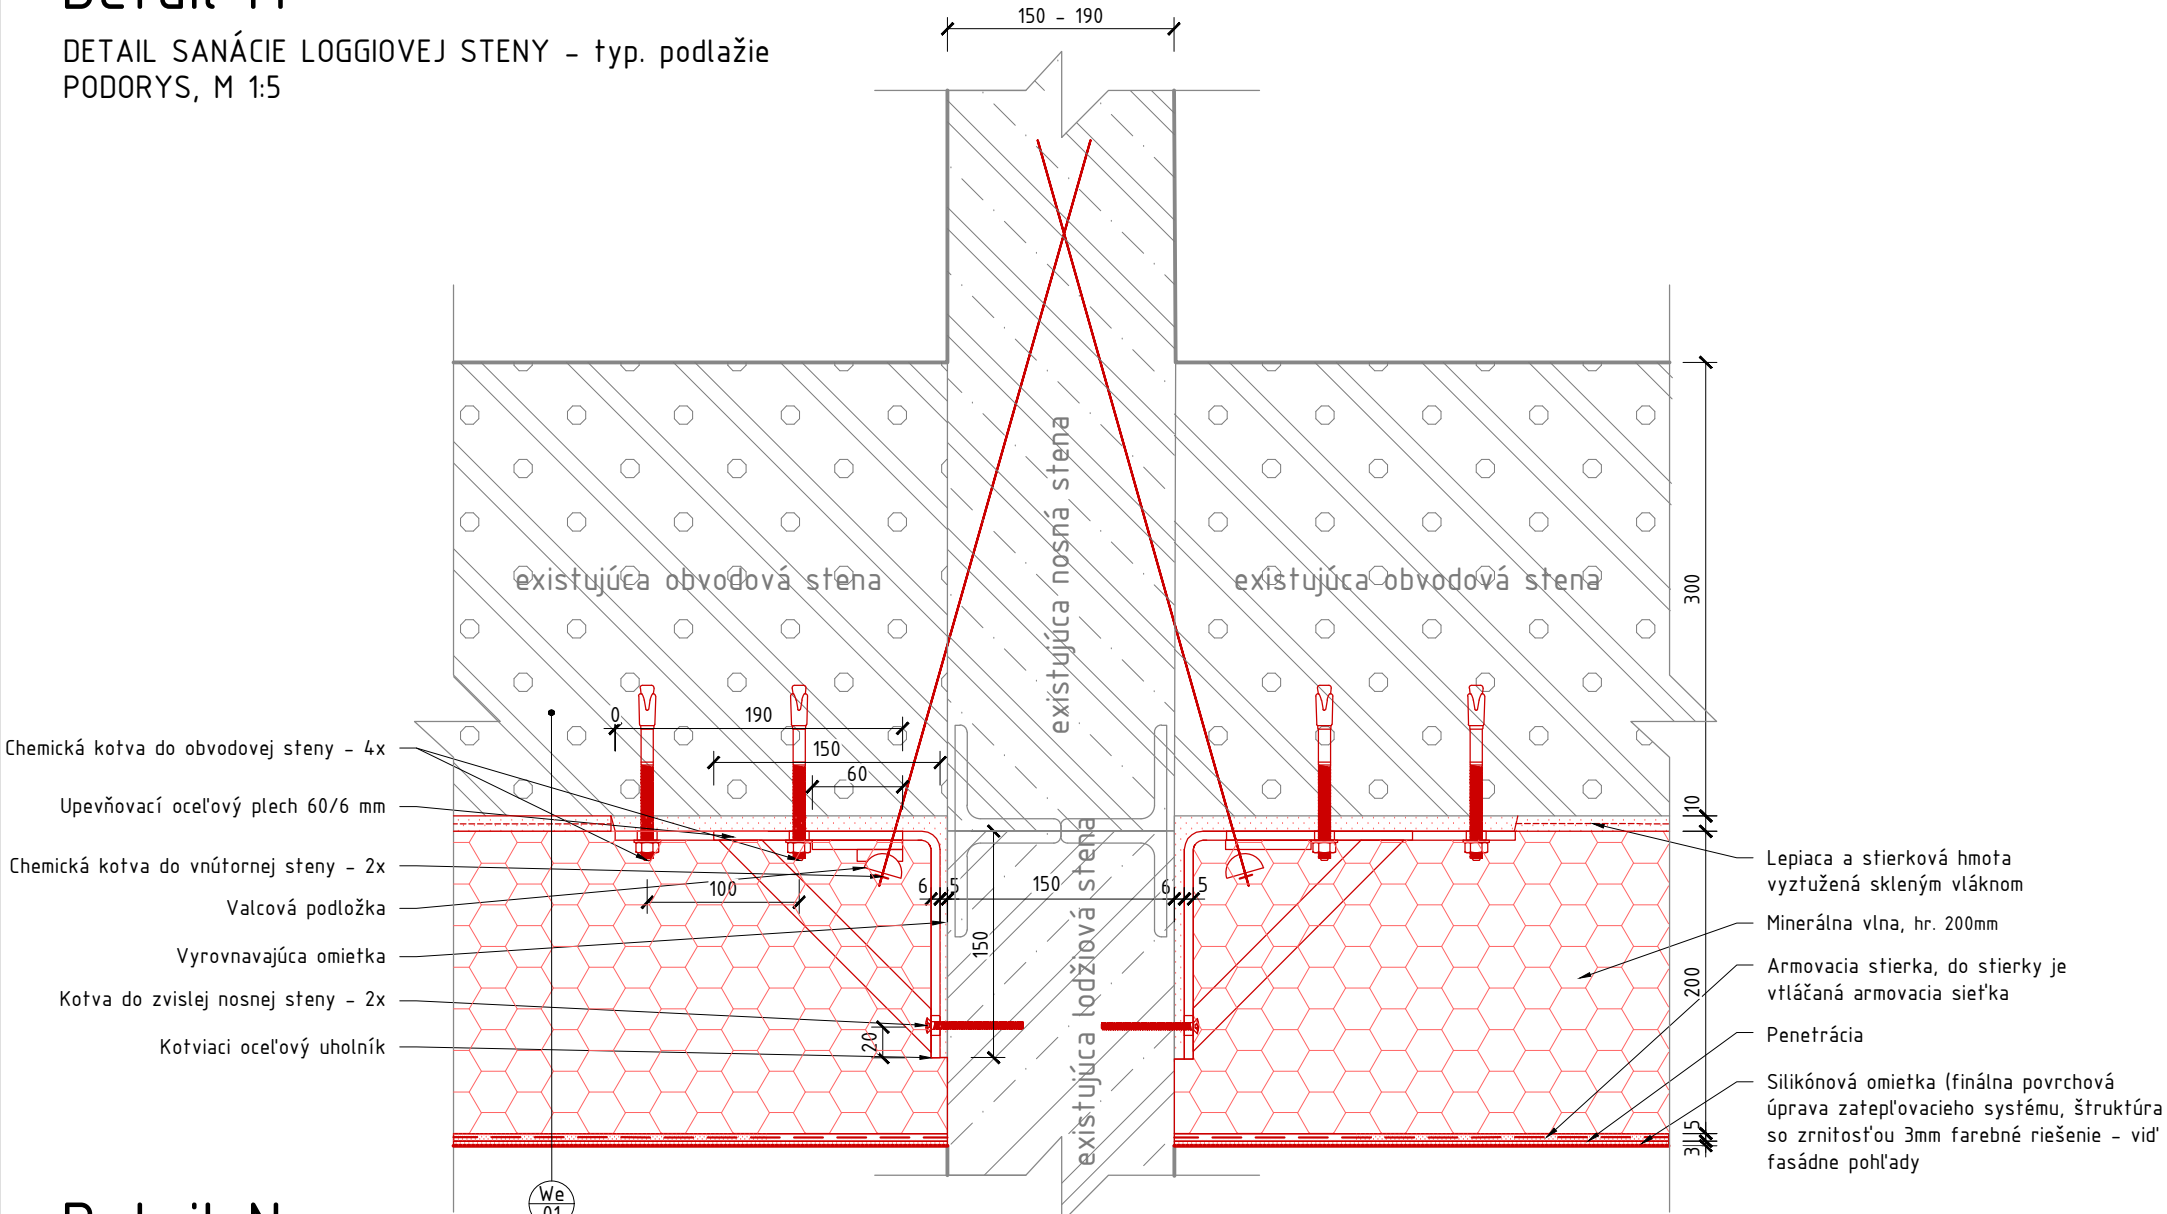

Detail N

DETAIL SANÁCIE LOGGIOVEJ STENY - typ. podlažie
POHĽAD, M 1:5

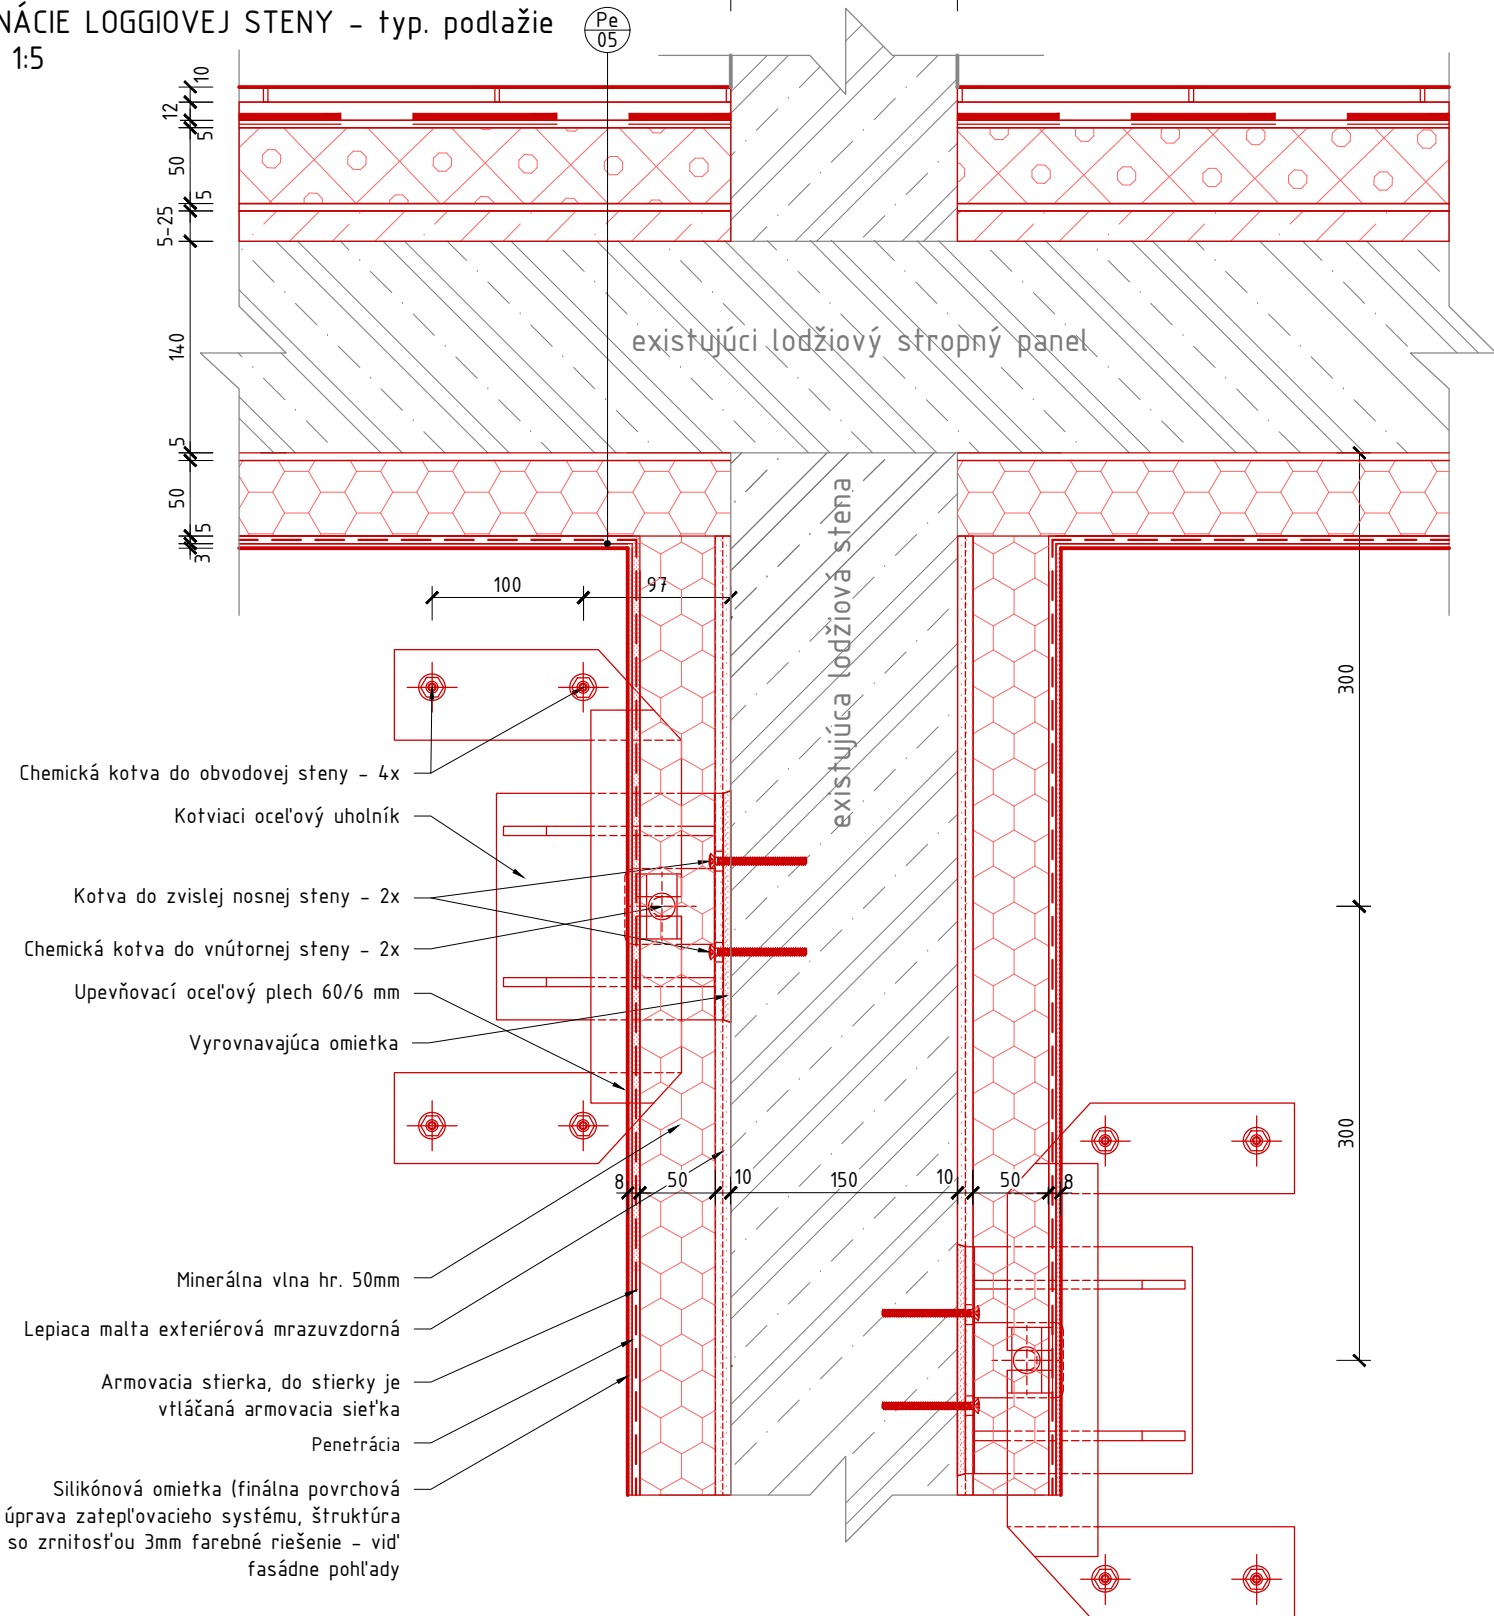


Detail 0

DETAIL OSADENIA KOTVIACEHO BODU PRE BETÓNOVÉ KONŠTRUCIE - ABS LOCK X-SR-B


Detail 0 sa uplatňuje na streche ozn. S01, S02

M 1:5

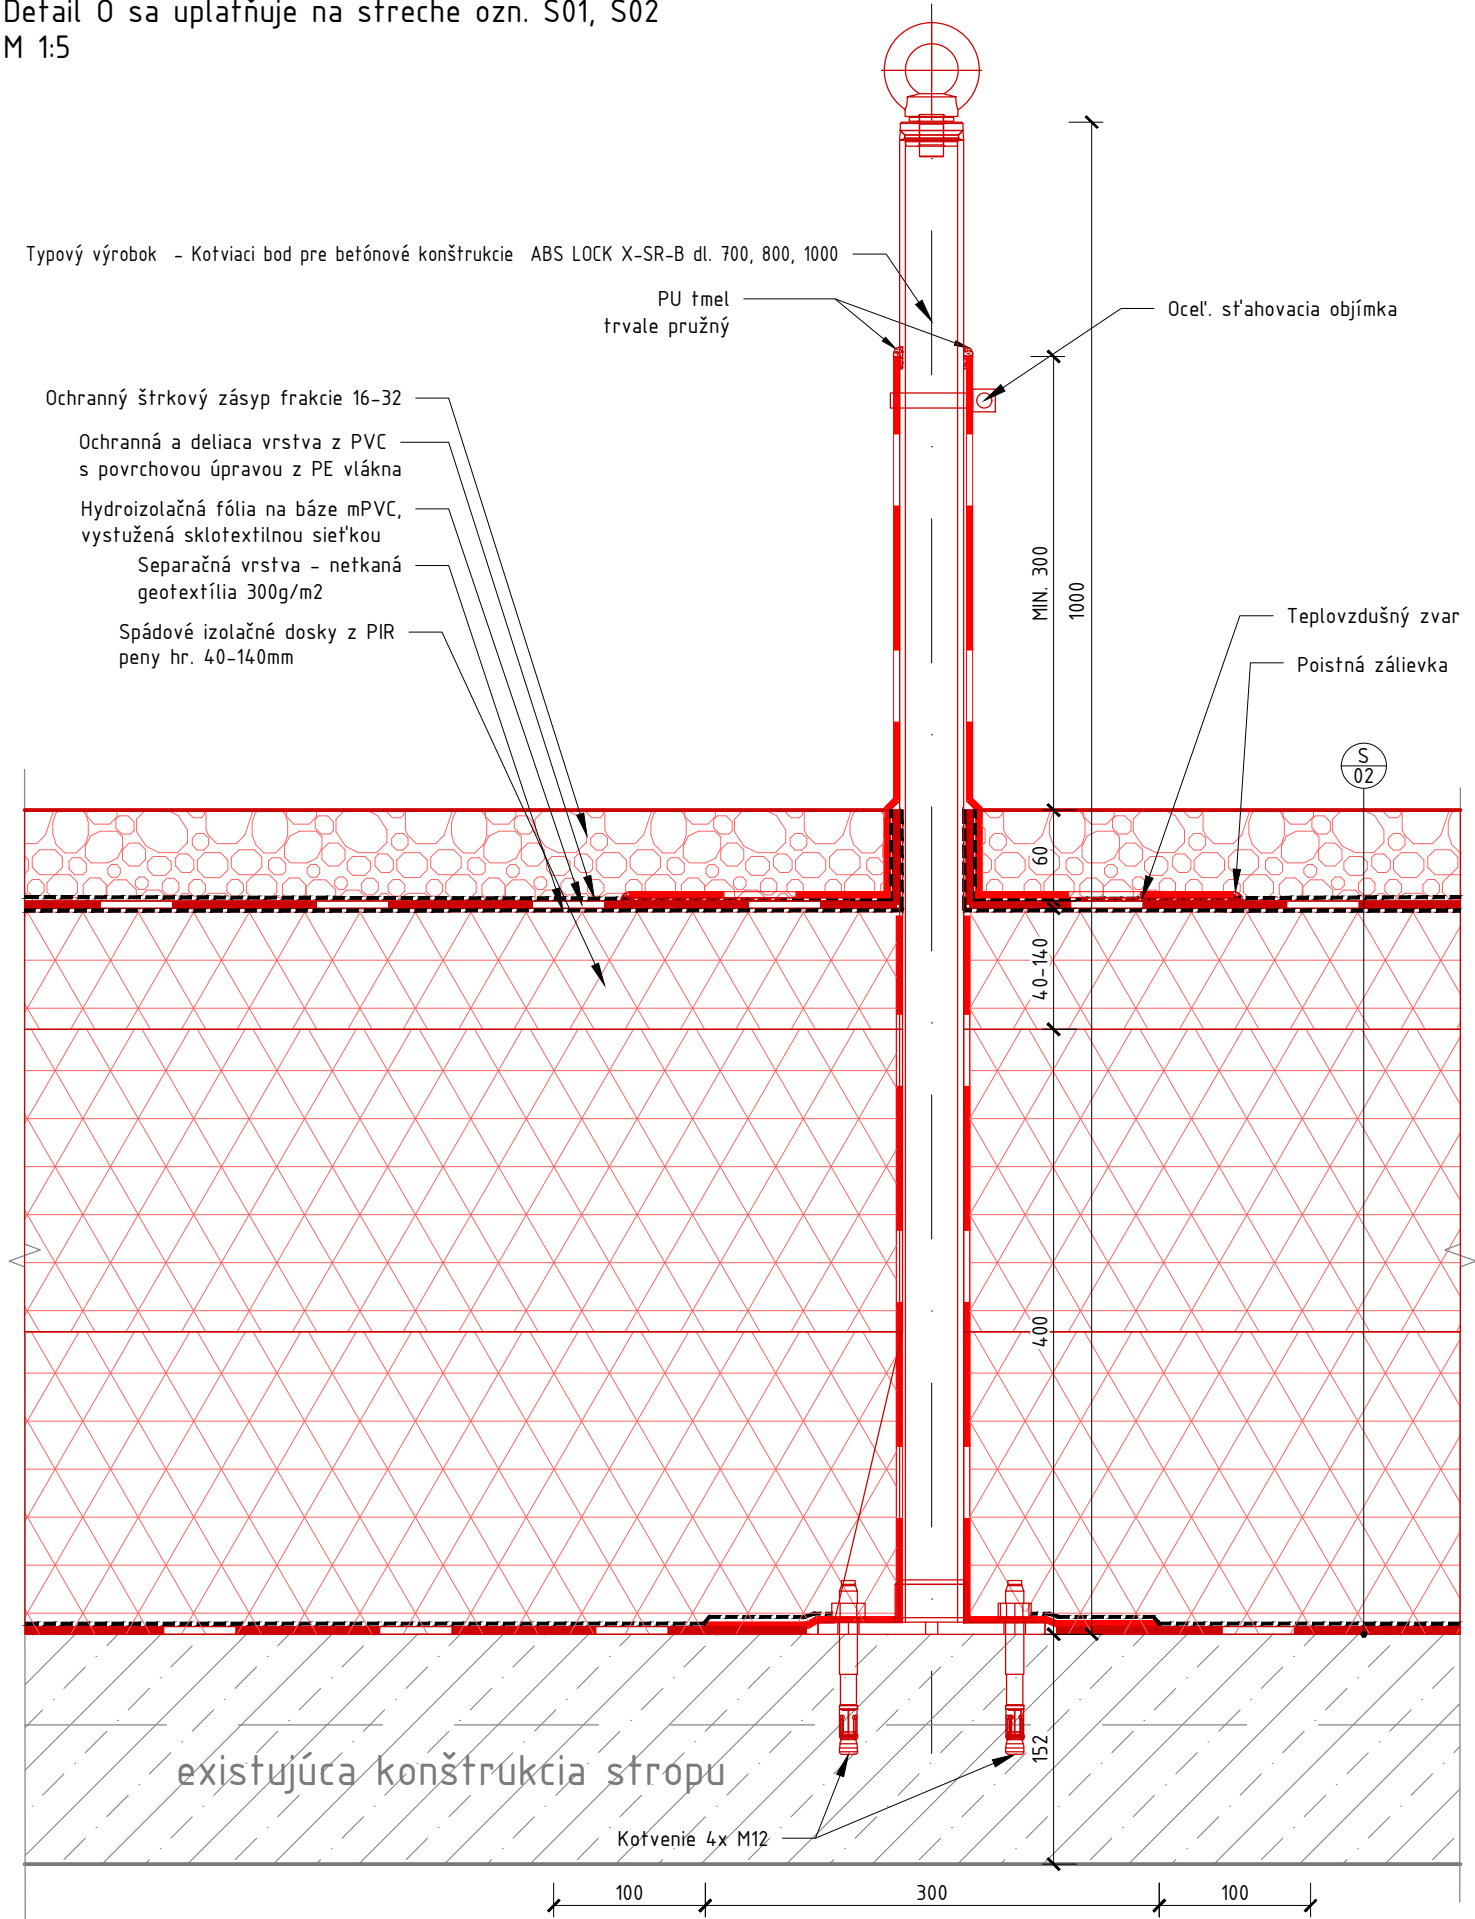

Detail P


DETAIL OSADENIA KOTVIACEHO BODU PRE BETÓNOVÉ KONŠTRUKCIE - ABS LOCK X-SR-B
M 1:5

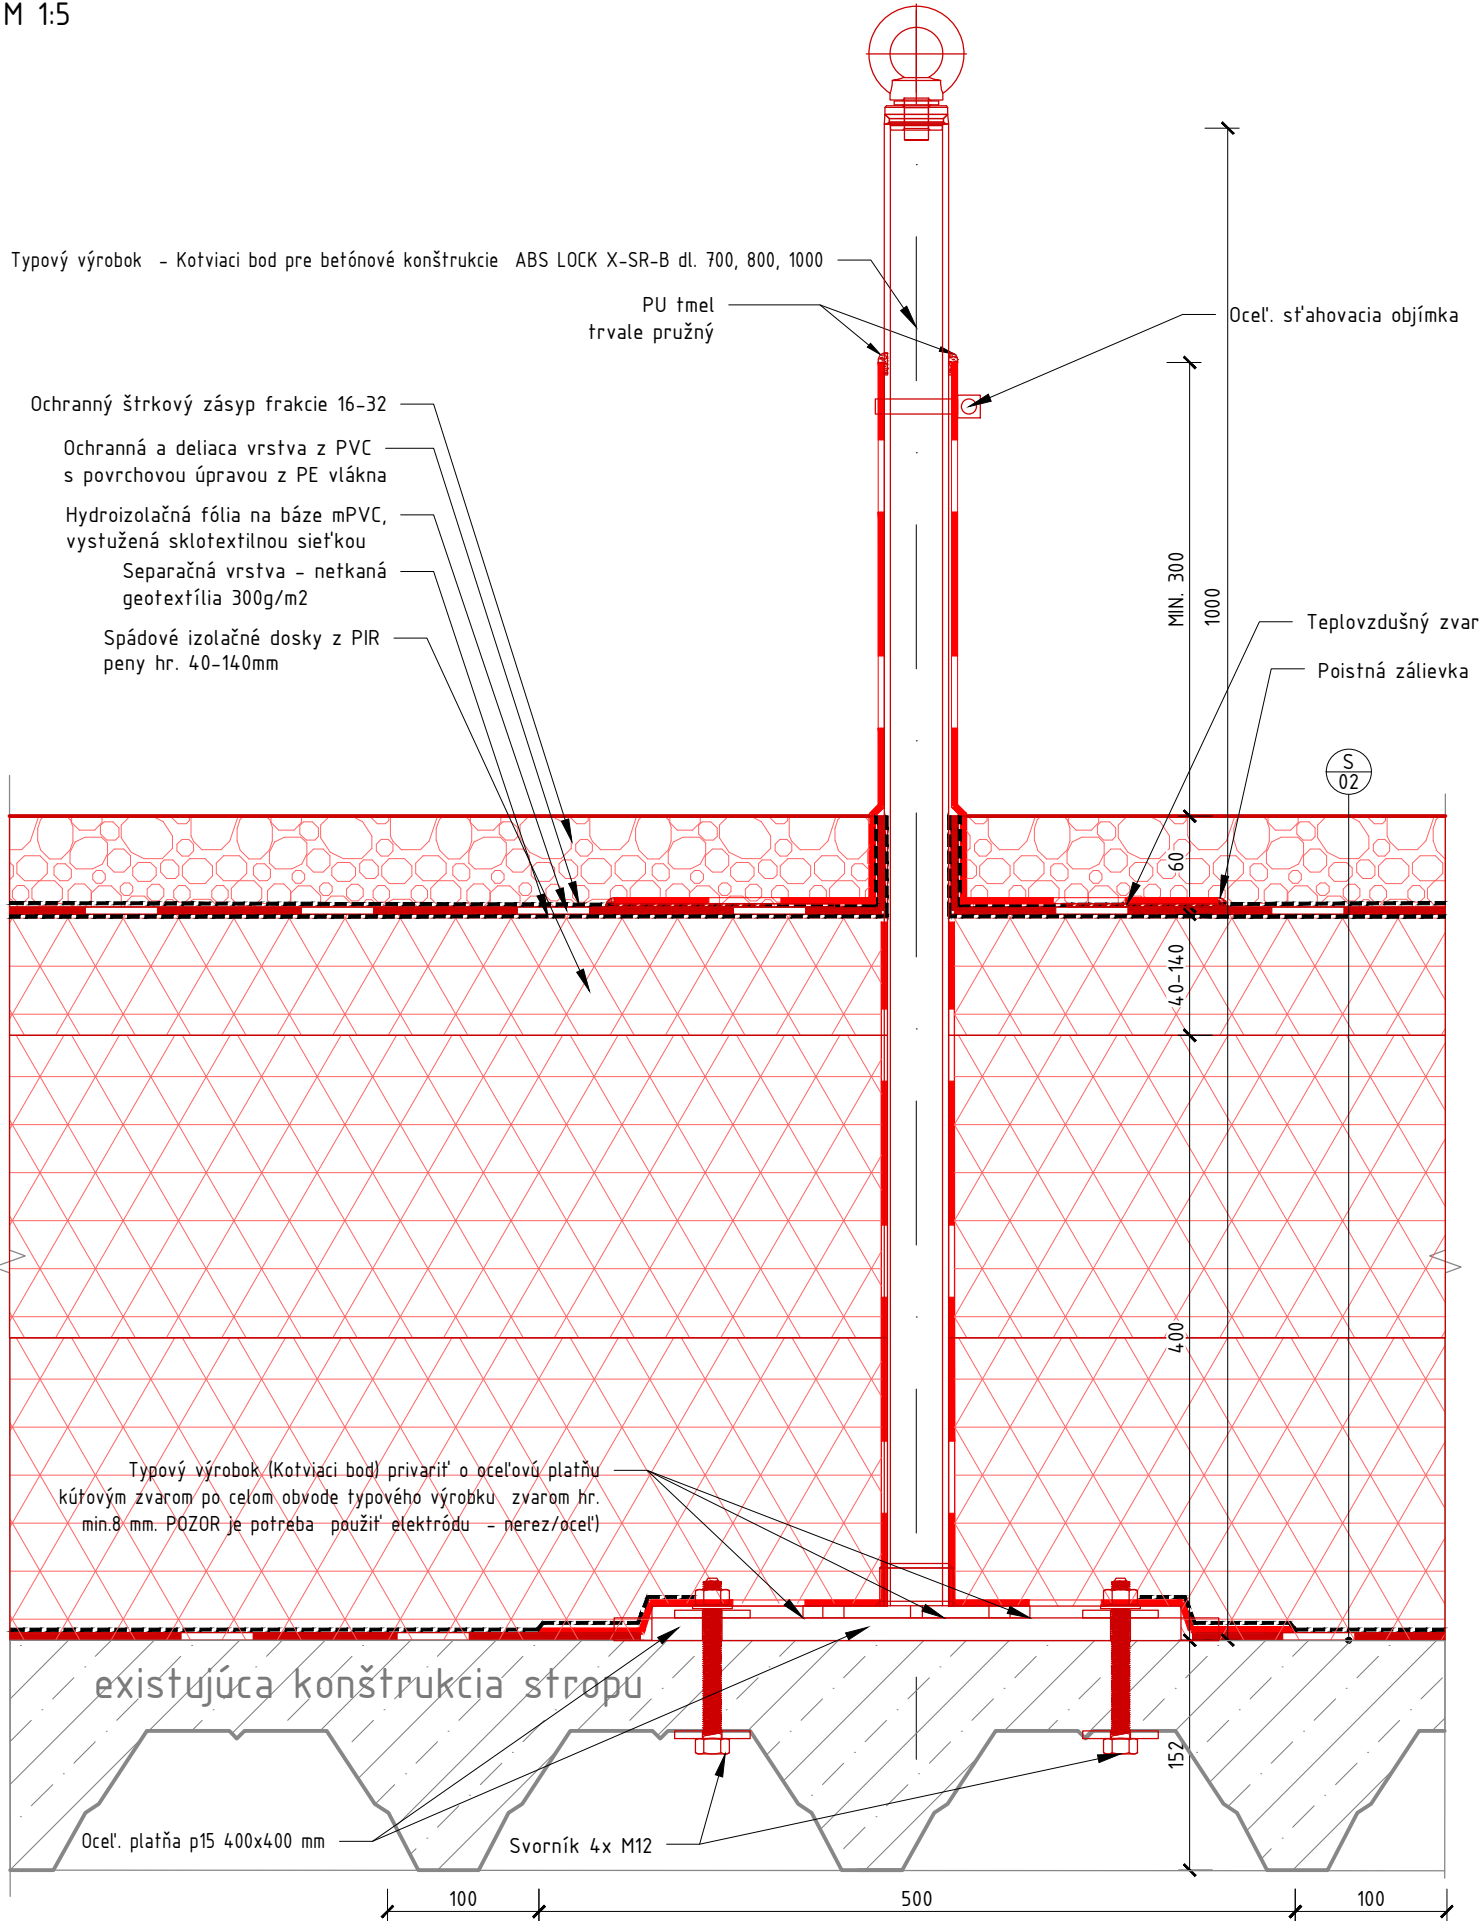

BLOK B VM L. ŠTÚRA, MLYNY UK	DETAILY	VM PROJEKT	VYPRACOVAL: Ing. Lenka Otiepková	REVÍZIA:	DSP -	03.2024	P
MODERNIZÁCIA A OBNOVA VÝŠKOVÝCH BUDOV			KONTROLOVAL: Ing. Ján Tóth				


Detail Q

DETAIL NAPOJENIA STREŠNEJ VÝMENY PRE VZT
M 1:5

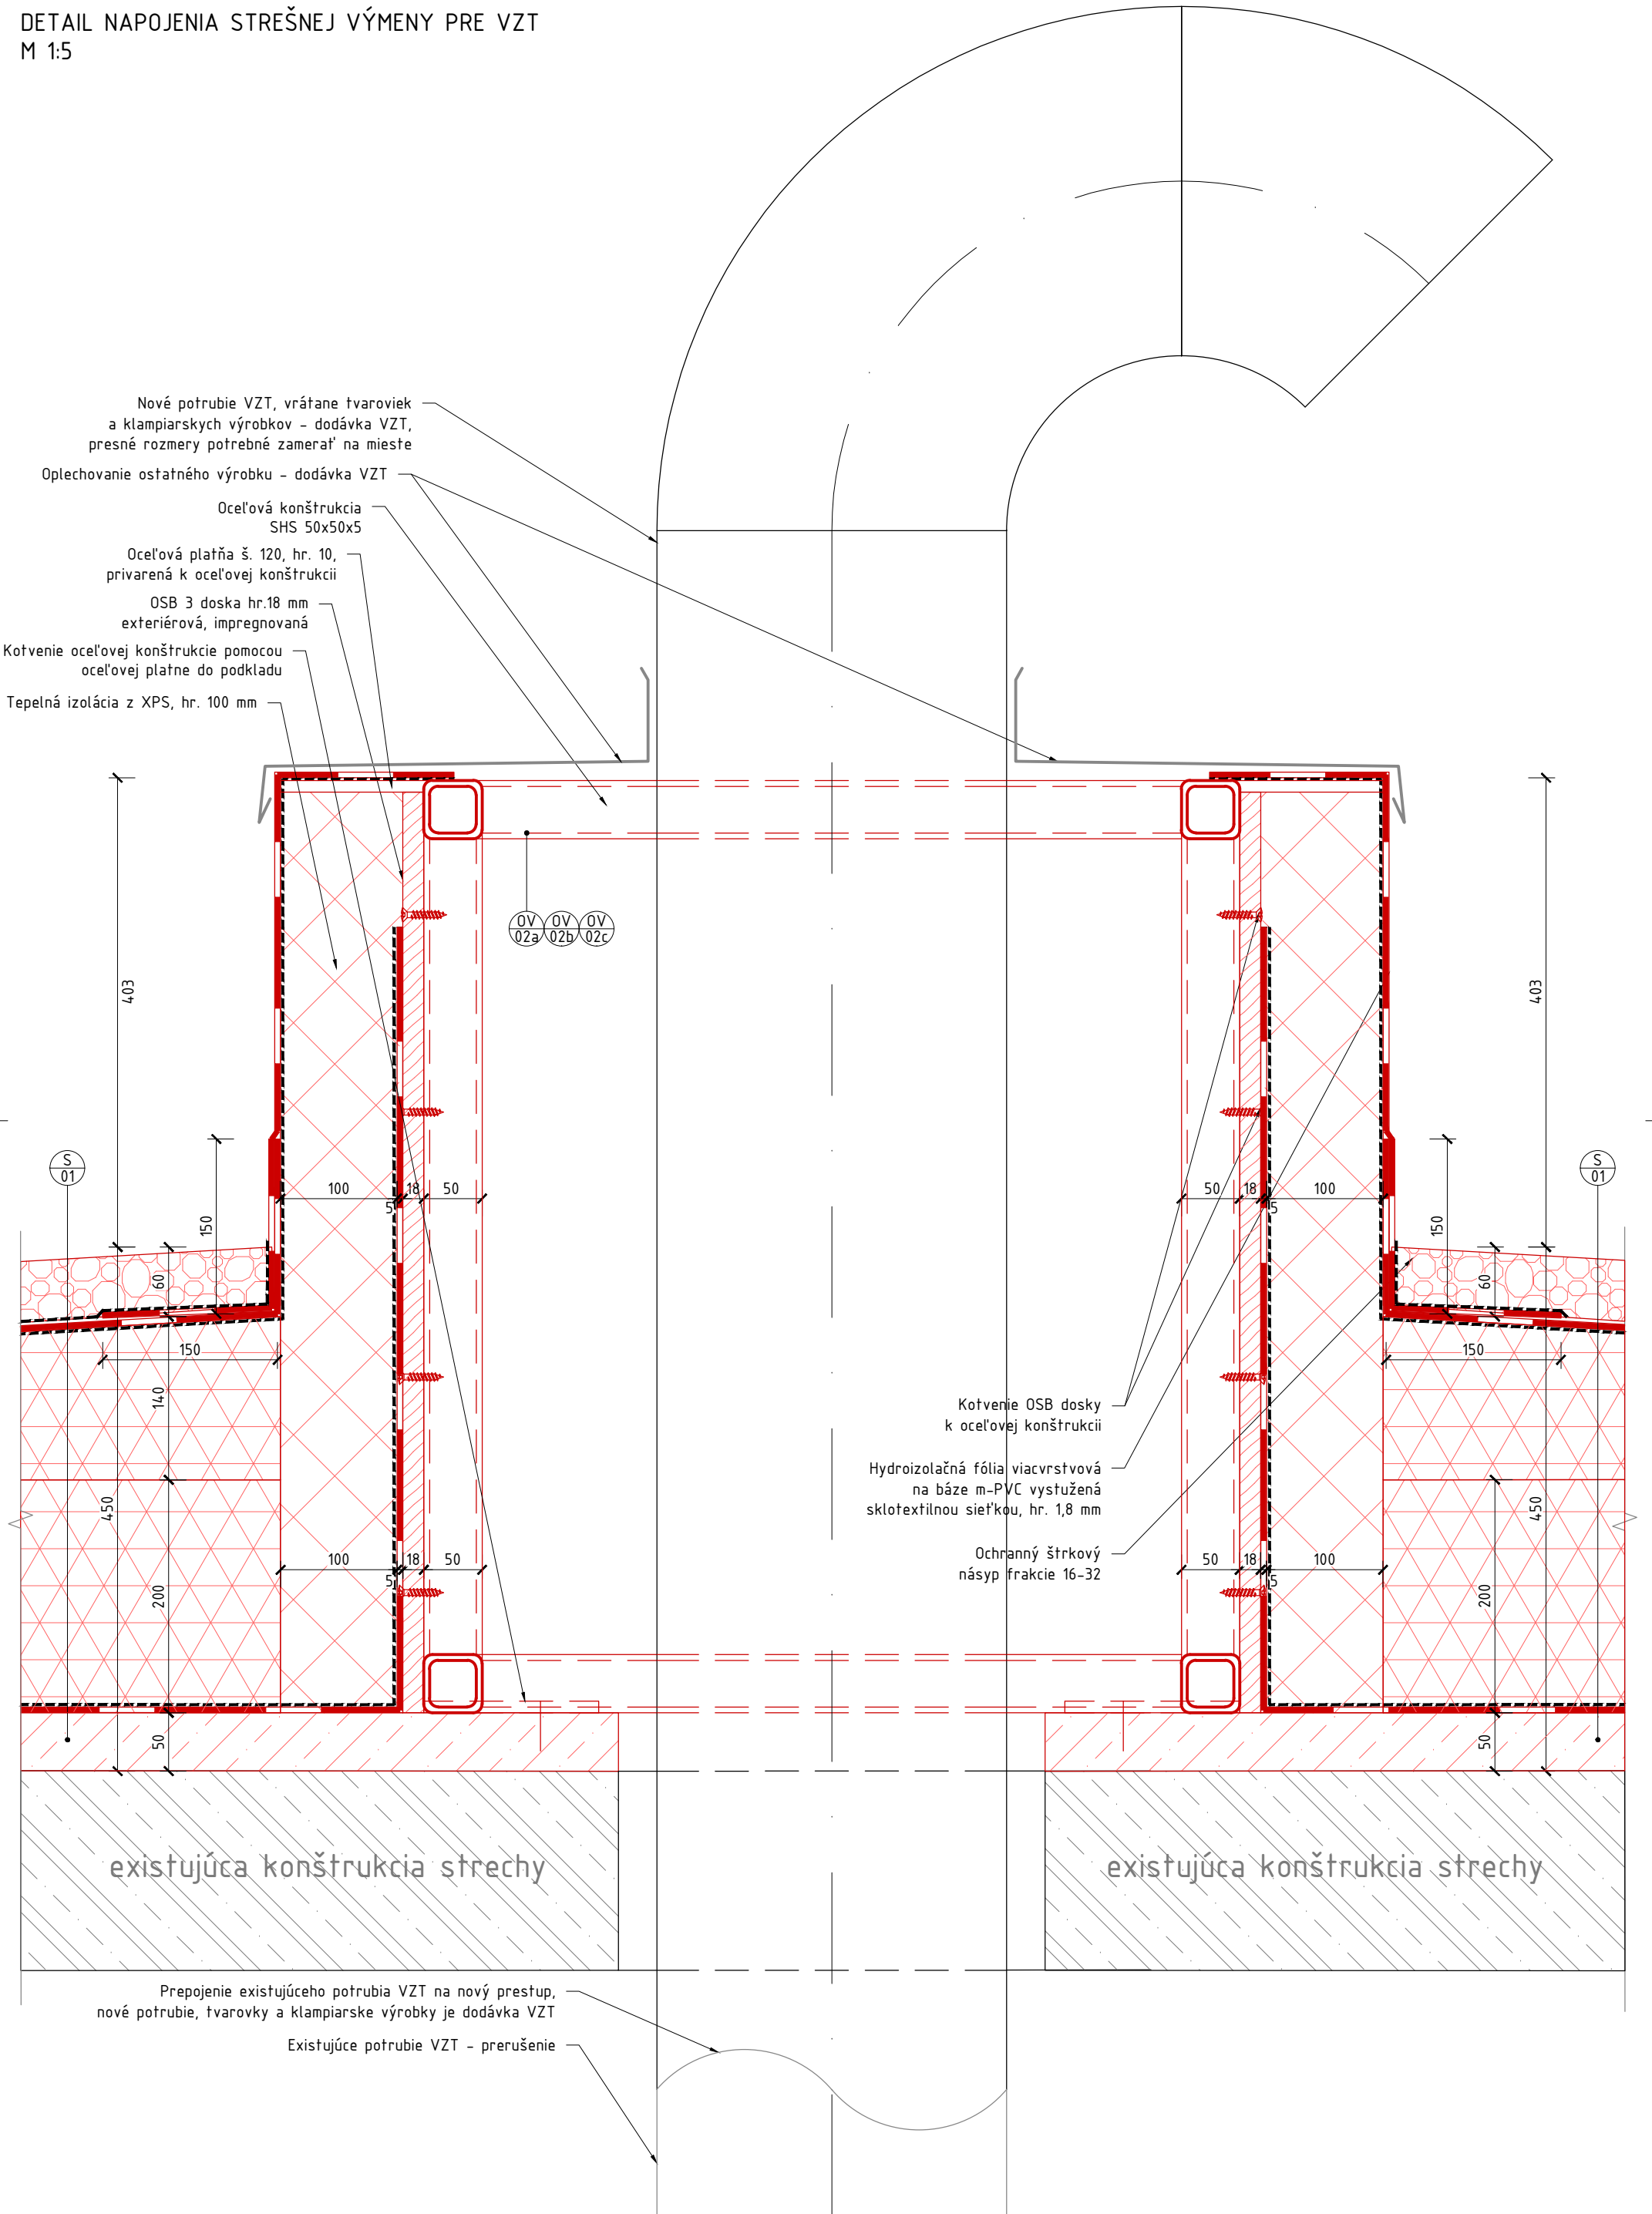

Detail R

DETAIL PRESTUPU BLESKOZVODU PRI V-STĽPOCH
M 1:5

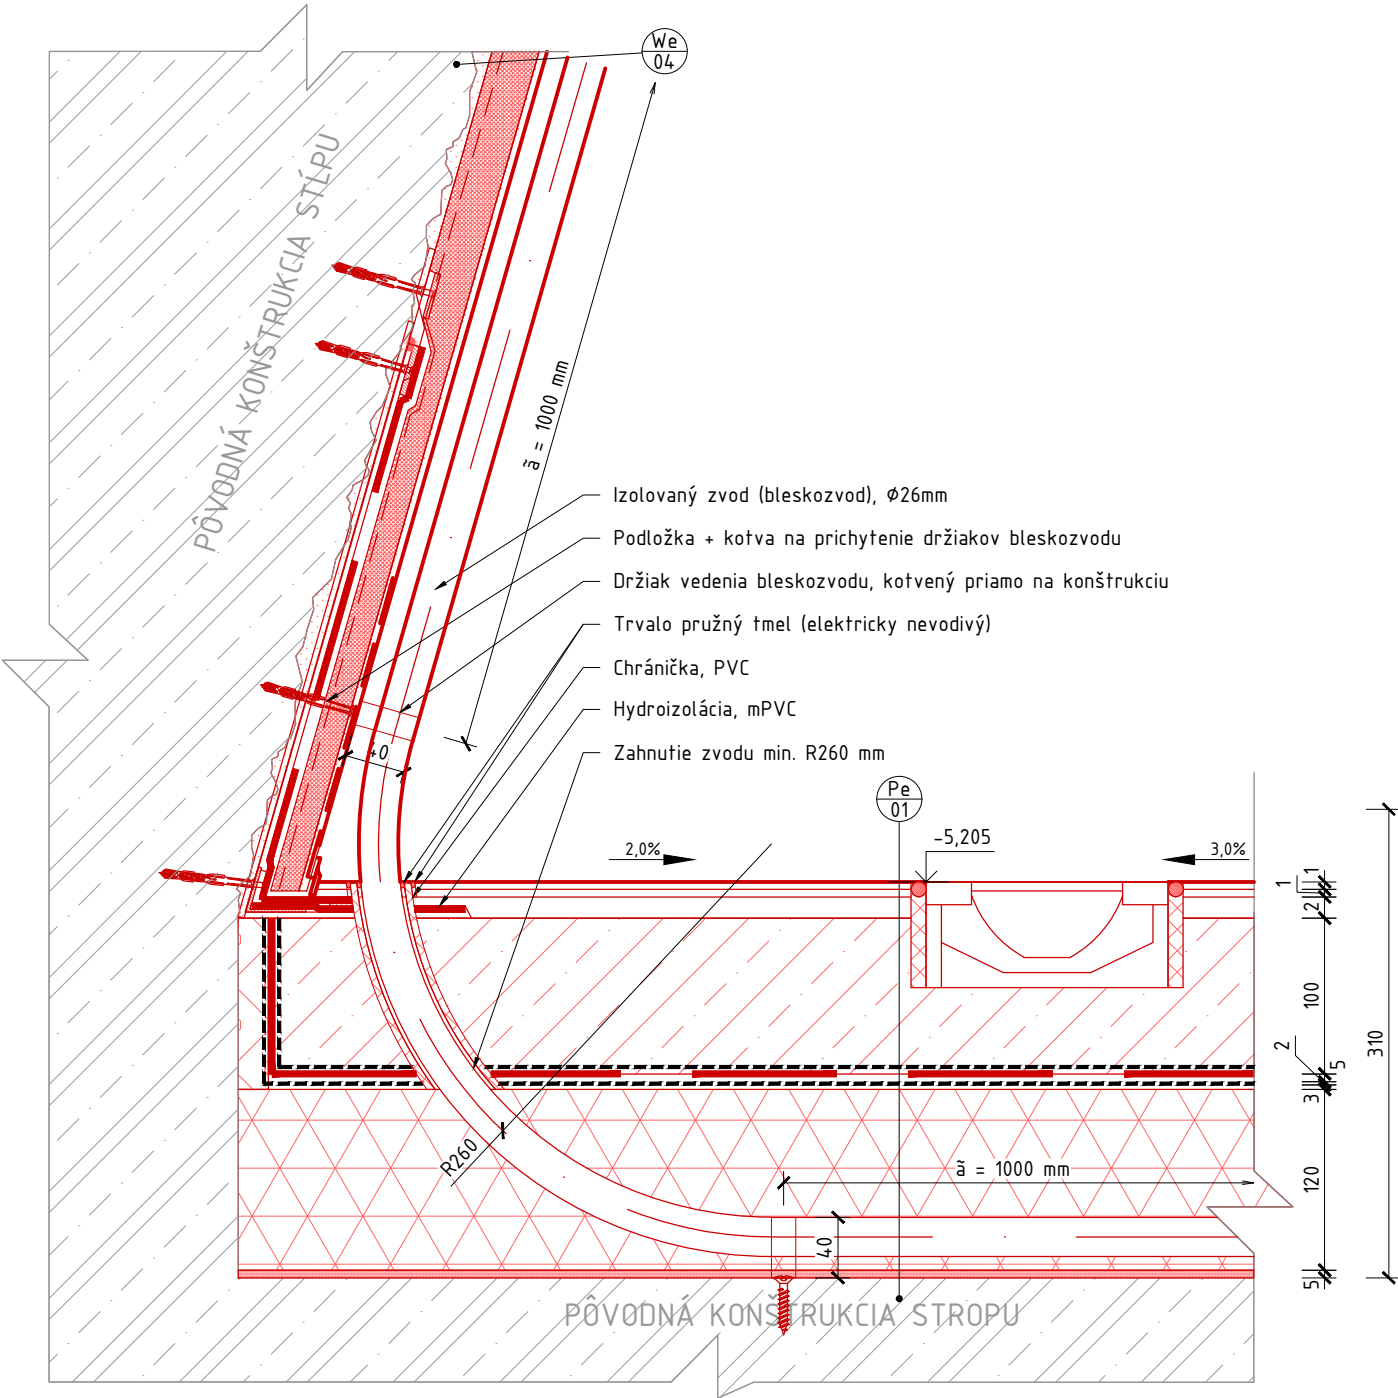

BLOK B VM L. ŠTÚRA, MLYNY UK	VÝKRES:	VYPRACOVAL: Ing. Lenka Ošepková	STUPEŇ:	REVÍZIA:	DÁTUM:	DETAIL
MODERNIZÁCIA A OBNOVA VÝŠKOVÝCH BUDOV	DETAILY	KONTROLOVAL: Ing. Ján Tóth	DSP	-	03.2024	R

M 1:5

Izolovaný zvod (bleskozvod), Ø26mm

Držiak vedenia bleskozvodu,
kotvený priamo na konštrukciu

Kotva na prichytenie

držiakov bleskozvodu

Hydroizolácia, mPVC

Ocel'ová výstuž pre osadenie dlažby
každé 3m, vid'. zamočnícke výrobky

PÔVODNÁ NOSNÁ KONŠTRUKCIA

Jadrový vrt pre uloženie chráničky
pre bleskozvod Ø50 mm

Skúšobná svorka, schématické
polohy znázornené v PD, časť ELI