

Výpis nových prác

- Vyhodnotenie nosnej murovanej steny, pôroboitnosť tvarovka hr 200, 250, 300, 375, 400, 450mm na spojovaciu maltu. Presný rozsah a miesto definuje výkres nových prác. Povrchová úprava omietka. Blížiš popis v d. výpis skladiš.
- Vyhodnotenie vnútornej nosnej deliacej murovanej steny, domuravane otvoru, pôroboitnosť tvarovka hr 75, 100, 150, 200mm, na spojovaciu maltu. Presný rozsah a miesto definuje výkres nových prác. Povrchová úprava omietka. Blížiš popis v d. výpis skladiš.
- Vyhodnotenie nového kontaktného zatepľovacieho systému na báze minerálnej vlny hr 200mm. V mieste sokla (200mm nad úroveň terénu a do hĺbky 1050mm po úroveň upraveného terénu) použiť zateplenie na báze e xtrudovaného polystyrénu. Povrchová úprava škrabaná omietka. Vyspravenie podkladu (očistenie od nesúdržných častí, penetrácia alt. adhézy mostík) rozsah prispôbiť skutočnému stavu. Blížiš popis v d. výpis skladiš.
- Vyspravenie podkladu - , reprofilná malta. Dekoratívna omietka s obsahom škvŕ, vlnitá poľtádoché betónu v mieste nosných "V" stĺpov pod časťou objektu "BT". Vyspravenie podkladu (očistenie od nesúdržných častí), penetrácia alt. adhézy mostík) rozsah prispôbiť skutočnému stavu. Blížiš popis v d. výpis skladiš.
- Vyhodnotenie nového kontaktného zatepľovacieho systému na báze minerálnej vlny hr 200mm. Vyhodnotenie dekoratívnej mozaikovej omietky na obvodových stenách 3PP časť objektu "BT", ktoré sú v kontakte s exteriérom. Vyspravenie podkladu (očistenie od nesúdržných častí, penetrácia alt. adhézy mostík) rozsah prispôbiť skutočnému stavu.
- Osadenie, dodávka a montáž plastového okna do pripraveného murovaného otvoru prípadne existujúceho otvoru. Tech. špecifikácia v d. technická správa. Rozmery a miesto definuje výkres nových prác. Pred výrobou okien skontrolovať skutočný rozmer na stavbe! Súčasťou dodania okna parapetná páska na strane exteriéru a na strane interiéru parapetná páska, interiérový a exteriérový garpat.
- Osadenie, dodávka a montáž ext. dverí a exteriérovej brány do pripraveného murovaného otvoru prípadne existujúceho otvoru. Tech. špecifikácie v d. technická správa. Rozmery a miesto definuje výkres nových prác. Pred výrobou dverí skontrolovať skutočný rozmer na stavbe! Súčasťou dodania okna parapetná páska na strane exteriéru a na strane interiéru parapetná páska, prah v mieste dverí a kľučka - podľa špecifikácie projektu požiarnej ochrany.
- Osadenie, dodávka a montáž nt. zasklenej steny (vrátane otváracích častí a dverí) do pripraveného murovaného otvoru, prípadne existujúceho otvoru v mieste časti schodiska Tech. špecifikácie v d. technická správa. Rozmery a miesto definuje výkres nových prác. Pred výrobou zasklenej steny skontrolovať skutočný rozmer na stavbe! Súčasťou dodania parapetná páska na strane exteriéru a na strane interiéru parapetná páska, prah v mieste dverí a kľučka - podľa špecifikácie projektu požiarnej ochrany.
- Vyhodnotenie nového strešného pláňa. Strešný plášť na streche hlavnej budovy, bývalej strojarne výťahov, spojovacieho traktu. Zateplenie a zateplenie strechy a atiky. Súčasťou dodávky je oplechovanie atiky. Súčasťou realizácie nového strešného pláňa pre hlavnú budovu a bývalú strojarňu je domuravanie a nadmuravanie atiky. Blížiš popis v d. výpis skladiš.
- Vyhodnotenie nového okapového betónového chodníka a chodníka pri terase. Presný rozsah a miesto definuje výkres nových prác. Súčasťou okapového chodníka sú exteriérové žb. schodiská.
- Vyhodnotenie nového okapového šktrkového chodníka. Presný rozsah a miesto definuje výkres nových prác.
- Vyhodnotenie novej bezbarierovej rampy pri hlavnom vstupe do objektu. Súčasťou realizácie sú základy, konštrukcia rampy zábradlia a poruchové úpravy.
- Obnova terasy a kuchynských a na chodoch. Obnova obrúsením vrchnej poškodeného a inak znehodnotených vrstiev, vyspravením cementovou maltou a následným prebrúsením. Finálna úprava pozostáva z chemické impregnácie finálnej vrstvy terasy a voskovania. V d. zámienkové výkresy So 01, 204.
- Vyhodnotenie nových interiérových podláh. Finálna povrchová úprava je prispôbená účelu miestnosti. Uvažované sú napr.: protišmyková presová dlažba, PVC homogené, dvojitková opakovacia stierka , látka terazzo. Časová hĺbka podlahy je závislá od miesta realizovania. Súčasťou realizácie nových podláh je príprava podkladu, vyspravenie podkladu (očistenie od nesúdržných častí), penetrácia alt. adhézy mostík) rozsah prispôbiť skutočnému stavu. Blížiš popis v d. výpis skladiš.
- Vyhodnotenie nových podláhov hygienického zázemia (sprchy a WC). Podlady budú realizované pomocou "SDK" dosiek, ktoré budú kované do jedného-úrovňového nosného roštu. V miestnostiach zo zvýšenou vlhkosťou je potrebné použiť nosné profily a SDK dosky do vlhkého prostredia.
- Vyhodnotenie nových podláhov v miestnostiach kancelárií a zasadáčiek. Podlady budú realizované pomocou "SDK" dosiek, ktoré budú kované do jedného-úrovňového nosného roštu.
- Vyhodnotenie novej poruchovej úpravy atiky na terase pomocou betónového obkladu. Pozícia betónového obkladu vo d. zámienkových výkresoch So 01, 204.
- Vyhodnotenie nových murovaných kapotí a šachových stien pre rozvod "VZT", "EL" a "ZT".
- Vyhodnotenie nového oceľového schodiska na 3PP v miestnosti 3.07, vrátane realizácie ochranného zábradlia v úrovni -8,720m (v d. zámienkové výkresy So 01, 207).
- Vyhodnotenie nového oceľového zábradlia na schodiskách, rampách, terasách, fasádach, lo ggiách a na vyvýšených priestranostiach a na oknách.
- Vyhodnotenie nového oceľového zábradlia pri zasklenej stene na schodisku "BT".
- Montáž zariadení predmetov a rozvodov zdravotníckej.
- Vyhodnotenie nových povrchových úprav na existujúcich stenách, stĺpoch a stropoch, vrátane výsraiek. Finálna povrchová úprava je prispôbená účelu miestnosti. Uvažované sú napr.: presný obklad, interiérová omietka vrátane novej maľovky, titínový náter umývateľný, oteruvzdorný. Súčasťou realizácie nových povrchových úprav je príprava podkladu, vyspravenie podkladu (očistenie od nesúdržných častí), penetrácia alt. adhézy mostík) rozsah prispôbiť skutočnému stavu. Blížiš popis v d. výpis skladiš.
- Vyhodnotenie nových interiérových omietok a výsraiek na stenách a stĺpoch, vrátane novej maľovky na stropoch.
- Vyhodnotenie nových elektrických rozvodov a zariadení pre rozvod elektriny (elektrické rozvody, lišče a rozvodné skrine), vrátane zásuviek a vypínačov.
- Nové ležaté a stúpacie rozvody pre TUV, cirkuláciu, studenú vodu a požiarnu vodu. Nové hydranty. V d. PD - ZT1.
- Nové stúpacie a ležaté rozvody ústredného vykúrenia. Sú časťou je montáž vykurovacích helies. Špecifikácia v d. PD - NP.
- Montáž klimatizačných jednotiek (vnútorných a vonkajších jednotiek, rozvodov klimatizácie).
- Montáž klampiarskych profilov (okapové nosy na lo ggiách, oplechovania strechy, atiky, dažďové zvodny a žľaby, odvetrávacie a priveľtrávacie hlavice zdravotníckych potrubí). Niektoré okapové nosy, okapové lišty sú ako súčasť dodávky omietkoveho systému.
- Realizácia novej obložby šerovnej šachty a rebríka v montážnej šachte, presný popis a špecifikácia v d. výpis zámienkových výkresov (v rámci So 02).
- Ochrana povrchu mozaikovej steny počas realizácie stavebných úprav a záverečné očistenie po dokončení výstavby.
- Ochrana existujúcej kamenej dlažby v priestore zázberia a vestibulu.
- Opätovná montáž časti kazetového stropu (nový rozvod profesie VZT, CH, EL, ...).
- Vyhodnotenie nových prestupov v podlahe.
- Vyhodnotenie nových prestupov v stene.
- Vyhodnotenie nových prekladov na nových alebo v existujúcich stenách.
- Osadenie, dodávka a montáž revízných dvierok.
- Osadenie, dodávka a montáž protiaž doých vzduchotechnických vetracích mriežok alt. žalúzií osadených na fasáde.
- Vyhodnotenie nových batériových schodísk na okapových chodníkoch - na prekrokovanie výškových rozdielov terénu.
- Vyhodnotenie nového oceľového prístrešku umiestneného nad rampou do "BT" na 3PP.
- Vyhodnotenie hrubých stavebných a sadových úprav.
- Vyhodnotenie nových exteriérových podláh na loggiách a na terase. Finálna povrchová úprava a celková hrúbka podlahy je bližšie špecifikovaná v popise v d. výpis skladiš. Súčasťou realizácie nových podláh je príprava podkladu, vyspravenie podkladu (očistenie od nesúdržných častí), penetrácia alt. adhézy mostík) rozsah prispôbiť skutočnému stavu.
- Vyhodnotenie nového priradeného plného požiarneho obkladu stien a stropu.
- Vyhodnotenie oceľovej výmeny na vstupe do objektu časť "BT" na 3PP - v d. statika.
- Zváženie ohorov na obvodovej stene.
- Domuravanie otvorov na obvodovej stene.
- Osadenie elektrického rozvádzača do pripraveného niky v stene.
- Neobsadená položka.
- Komplexná demontáž existujúceho rozvodu vetrania nad strechou (strešná výmena sa zachováva) demontáž vrátane rozvodu pod strechu vetracie rozvody v stupa kľúč sú súčasťou búracích prác So 03 - PD VZT. Súčasťou je nariadenie a odvoz na skladiš alt. odvoz na zberný dvor. Príprava strešnej výmeny pre osadenie VZT zariadenie na existujúcu strešnú výmenu - v d. PD VZT.
- Vyhodnotenie murovanej steny záchytný vane - DT (vánie hr. 150mm vrátane penetrácie a hydroizlačnej šierky odnoej proti tlakovej a stojálnej vode. Umiestnenie miestnosť 02.04. Blížiš popis v d. výpis skladiš.
- Odstúpenie krycieho plachu strešnej výmeny. Sú časťou prác je nariadenie a odvoz na skladiš alt. odvoz na zberný dvor. Zariadenie krytieho plachu. V d. PD VZT - So 02.
- Príprava strešnej výmeny pre osadenie VZT zariadenie na existujúcu strešnú výmenu - v d. PD VZT - So 02.
- Vyhodnotenie nového prestrešenia vetracích domcov vrátane prípravy otvorov pre osadenie od ľahových ventilátorov - dodávka So 02 VZT. Práce pozostávajú v odborný kompletnej demontáži existujúceho betónové ho strešného krytu domca vrátane izoláci i a klampiarskych výrobkov. Súčasťou je nariadenie a odvoz na skladiš alt. odvoz na zberný dvor. Zariadenie krytieho plachu. V d. PD VZT - So 02.
- Vyhodnotenie nových ZK kapotí pre rozvod "VZT", "ZT" a "EL".
- Realizácia ochranného mreže na okenných konštrukciach z exteriérovej strany, v d. výpis zámienkových výkresov.
- Vybudovanie nového okapového chodníka po uložení novej vodovodnej prípojky, zaspání stavebné jany a riadnom zhození terénu. Sklady okapového chodníka v d. výpis skladiš.

LEGENDA EXISTUJÚCICH KONŠTRUKCIÍ

- ŽELEZOBETÓNOVÝ STĚP/PIER
- OBVODOVÝ NOSNÝ KERAMITOVÝ ŽB. STĚNOVÝ PANEL
- VNÚTORNÁ NOSNÁ / VÝPLŇOVÁ MUROVANÁ STENA
- MUROVACIA DELIACA NOSNÁ TVAROVKA hr. 65, 120 A 150mm NA SPOJOVACIU MALTU
- PREFABRIKOVANÝ NOSNÝ ŽB. STĚNOVÝ PANEL hr. 150mm / 190mm
- DEBNICE TVÁRNICE
- PÓDVÝVNÝ TERÉN
- ŠTRKODRVINA
- ZHUTNENÝ NÁŠYP
- HYDROIZOLÁCIA SPODNEJ STAVBY / STREŠNEJ KONŠTRUKCIE

LEGENDA NOVÝCH KONŠTRUKCIÍ

- NOVÉ KONŠTRUKCIE
- TEPELNOIZOLÁČNÉ FASÁDNE DOSKY NA BÁZE MINERÁLNEJ VLNÝ
- FASÁDNÝ SENDVIČOVÝ PANEL S VÝPLŇOU NA BÁZE MINERÁLNEJ VLNÝ
- OBVODOVÁ NOSNÁ / VÝPLŇOVÁ MUROVANÁ STENA, PÔROBOITNÉ TVÁRNICE (PRESNÉ TVÁRNICE PRE NOSNÉ / VÝPLŇOVÉ STENY) NA TENKE MALTOVÉ LÔŽKO / LEPILO, PROFILOVANÉ HLADKÉ
- VNÚTORNÁ NOSNÁ DELIACA MUROVANÁ STENA, PÔROBOITNÉ TVÁRNICE (PRESNÉ TVÁRNICE PRE NOSNÉ STENY) NA TENKE MALTOVÉ LÔŽKO
- KERAMICKÉ TEHL Y HR 190mm (DIEROVANÉ AKUSTICKÉ TEHL Y PRE NOSNÉ STENY) NA VÁPENO-CEMENTOVÚ MALTU
- VNÚTORNÁ NOSNÁ / VÝPLŇOVÁ MUROVANÁ STENA, PÔROBOITNÉ TVÁRNICE (PRESNÉ TVÁRNICE PRE NOSNÉ / VÝPLŇOVÉ STENY) NA TENKE MALTOVÉ LÔŽKO / LEPILO, PROFILOVANÉ HLADKÉ
- ŽELEZOBETÓN, TŘEDA A VÝSTŮP V D. ČASŤ STATIKA
- DEBNICE TVÁRNICE, PRESNÝ TV, TŘEDA ŽALIEVOVÉHO BETÓNU A VÝSTŮP V D. PO STATIKA
- TEPELNÁ IZOLÁCIA NA BÁZE PIR
- TEPELNÁ IZOLÁCIA NA BÁZE XPS
- ŠTRKODRVINA
- ZHUTNENÝ NÁŠYP
- HYDROIZOLÁCIA SPODNEJ STAVBY / STREŠNEJ KONŠTRUKCIE - PRESNÁ ŠPECIFIKÁCIA VI D. VÝPIS SKLADIŠ

LEGENDA POLOŽIEK

- NOVÉ PRÁCE, SO 01 ČÍSLO POLOŽKY
- NOVÉ PRÁCE, SO 02 ČÍSLO POLOŽKY
- NOVÉ PRÁCE, SO 03 ČÍSLO POLOŽKY


LEGENDA POVRCHOV

- POLOŽKA
- Č. POLOŽKY

POLOŽKY

- W- POVRCHOVÁ ÚPRAVA STIEN V INTERIÉRI (VI D. VÝPIS SKLADIŠ)
- We- POVRCHOVÁ ÚPRAVA STIEN V EXTERIÉRI (VI D. VÝPIS SKLADIŠ)
- P- POVRCHOVÁ ÚPRAVA PODLÁH V INTERIÉRI (VI D. VÝPIS SKLADIŠ)
- Pe- POVRCHOVÁ ÚPRAVA PODLÁH V EXTERIÉRI (VI D. VÝPIS SKLADIŠ)
- Cl- POVRCHOVÁ ÚPRAVA STROPOV A PODKADOV (VI D. VÝPIS SKLADIŠ)
- K- KLAMPIARSKÉ VÝROBK Y (VI D. VÝPIS KLAMPIARSKÝCH VÝROBKOV)
- Z- ZÁMČNÍCKE VÝROBK Y (VI D. VÝPIS ZÁMČNÍCKÝCH VÝROBKOV)
- De- EXTERIÉROVÉ DVERE (VI D. VÝPIS DVERÍ)
- Di- INTERIÉROVÉ DVERE (VI D. VÝPIS DVERÍ)
- Be- NOVA EXTERIÉROVÁ BRÁNA (VI D. VÝPIS BRÁN)
- Ov- OSTATNÉ VÝROBK Y (VI D. VÝPIS OSTATNÝCH VÝROBKOV)
- ZS- ZASKLENÁ STENA (VI D. VÝPIS ZASKLENÝCH STIEN)

REZ Br - Br' M1:50

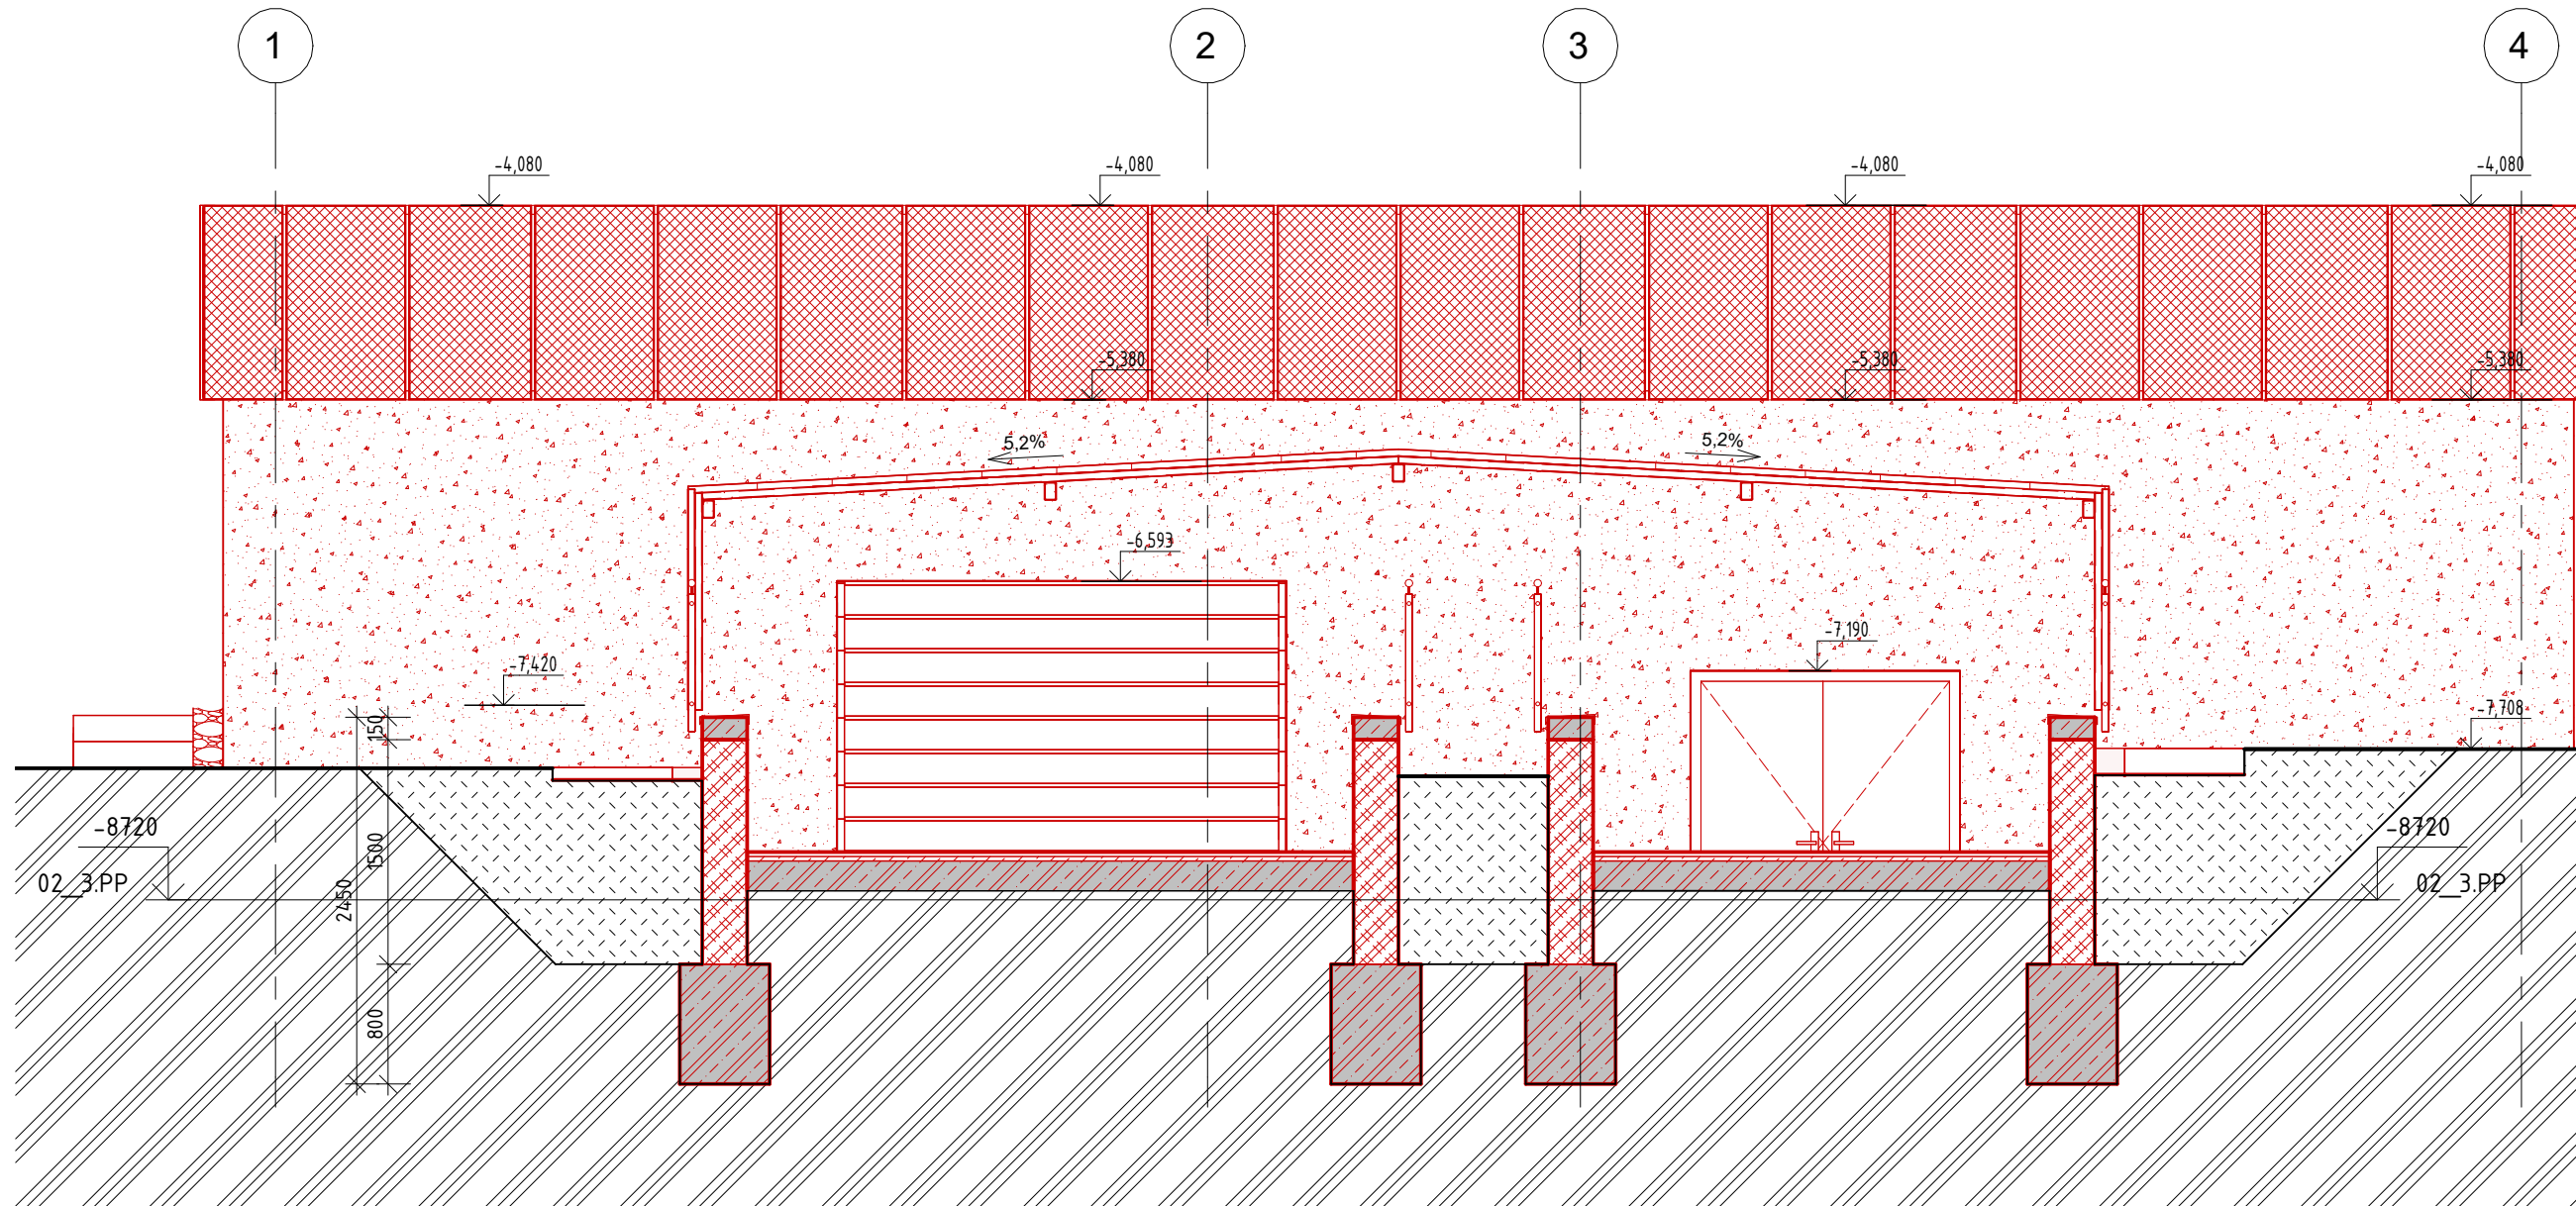

03PP_NP_LEGENDA MIESTNOSTÍ - SPOLOČNÉ PRIESTORY					
č.m.	Účel miestnosti	Plocha	POVRCHOVÉ ÚPRAVY		
			Povrchová úprava podlahy	Povrchová úprava stien	Povrchová úprava stropu
03.01	Sklad	16,60 m²	Existujúca PU	Existujúca PU	Existujúca PU
03.02	Sklad	16,63 m²	Existujúca PU	Existujúca PU	Existujúca PU
03.03	Sklad	16,68 m²	Existujúca PU	Existujúca PU	Existujúca PU
03.04	Chodba	12,77 m²	Existujúca PU	Existujúca PU	Existujúca PU
03.05	Garáž	4,20,14 m²	Existujúca PU	Existujúca PU	Existujúca PU
03.06	Schodisko B1	15,21 m²	Existujúca PU	Existujúca PU	Existujúca PU
		4,96,03 m²			

POZNÁMKY:

- VONKAJŠIE CHODNÍKY A CESTNÉ KOMUNIKÁCIE BUDÚ ODBLATOVANÉ OD OBJEKTU
- TECHNOLÓGICKE POSTUPY PRI ZHOŤOVANÍ FASÁDNEHO SYSTÉMU POD LA TECHNOLÓGICKÝCH PŘEDPISOV DODÁVATEĽA
- PRED OSADENÍM PRVKOV ZAMERAŤ SKUTOČNÝ ROZMER OTVOROV
- TECHNOLÓGICKE POSTUPY PRI ZHOŤOVANÍ SÁDKOKARTÓNOV PODLA: "KONŠTRUKČNÝ A TECHNOLÓGICKÝ PŘEDPIS" VÝROBKU
- V MOKRÝCH PŘEVÁŽADKACH RESP. V PŘEVÁŽADKACH SO ZVÝŠENOU VLHKOSŤOU (WC, UMYVÁREŇ, A POD) POUŽÍŤ IMPREGNOVANÉ SÁDKOKARTÓNOVÉ DOSKY
- SKLADBY KONŠTRUKCIÍ - VI D. SAMOSTATNÝ VÝKRES SKLADIŠ
- BLÍŽŠIE VÝPISY PRÁČ PSV SÚ UVEDENÉ VO VÝPISOCH KONŠTRUKCIÍ PSV
- ROZMERY MŤOV SÚ KŤOVANÉ VÝROBNÝM ROZMERM KUSOVÝCH STAVÍV
- SVETĽA VÝŠKA MIESTNOSTÍ JE BEZ HĽBKÝ OMEŤKY Č. INEJ POVRCHOVEJ ÚPRAVY STROPU
- PRI VÝSTAVBE JE NUTNÉ DODRŽÁŤ VŠETKY PŘEDPISY A ŠPECIFIKÁCIE PODLA NARIADENÍ VÝROBCOV STAVEBNÝCH MATERIÁLOV A PRVKOV, KTORÉ NIE SÚ V PROJEKTE BLÍŽŠIE ŠPECIFIKOVANÉ
- PRI NĚSPĚKFOVANÍ KRITÉRIÍ JE NUTNÉ DODRŽÁŤ ZÁKONY, TECHNICKÉ NORMY A PŘEDPISY VÝROBKOV
- PRED VÝROBOU OKENNÝCH A DVERNÝCH KONŠTRUKCIÍ JE NUTNÉ PŘEVĚŘÍŤ SKUTOČNÉ ROZMERY STAVEBNÝCH OTVOROV, PŘEVĚŘÍŤ SPRÁVNOSŤ VÝPISOV PRVKOV
- PROJEKTANT NĚSIE ŽADUNU ZODPOVEDNOSŤ ZA ZMĚNY USKŤOŤENÉ BEZ JEHO PÍSOMNÉHO SŤHLASU I
- ZHOŤOVITEĽ JE POVINNÝ O ZISTENÝCH CHÝBKACH V DOKUMENTÁCII NĚDOKLADNE INFORMOVAŤ POŠŤKOVATEĽA
- SPOJ SÁDKOKARTÓNOVÝCH STIEN S INÝMI KONŠTRUKCIAMI PŘETŘEŤ AKRYLÁTOVÝM TĚLOM
- PRI KERAMICKÝCH OBKLADOCH VERTIKÁLNE A HORIZONTÁLNE SPOJE RĚŠÍŤ SILIKÓNOVÝM TĚLOM RESP. HLINÍKOVÝM LIŠŤOVANÍM
- PRI PŘECHODE ODLÁŠKACH PODLAHOVÝCH ÚPRAV POUŽÍŤ PŘECHODOVÉ LIŠŤY PODLA VÝROBU INVEŠTORA
- FASÁDNÁ A MATERIÁLOVÁ ŠPECIFIKÁCIA FASÁDOVÝCH POVRCHOV JE DEBNOVANÁ VO VÝKRESOCH PŘEHADOV
- VŠETKY PŘESTUPY ČEZ POŽIARNÉ A PŘEHODKOVANÉ DELIACE KONŠTRUKCIE JE NUTNÉ OPATŘÍŤ PŘÍSLUŠNOU CERTIFIKOVANOU PROTÍ-POŽIARNOU UPĚCHÁVKOU (PODLA PROJEKTU POD UPĚCHÁVKY SÚ SÚČASŤOU KAŽDÉJ PŘÍSLUŠNÉJ PROFESIE I)
- JADROVÉ VRTÁNIE V STROPE REALIZOVAŤ DO DUTNÝ STROPU, PŘESNÝ POLOHU PŘEVĚŘÍŤ NA MESTE, MAX. VEKOSŤ OTVORU PŘIAMO DO JEJEDNEJ DUTNÝ JE PŘEHODU MAXIMÁLNE DUTNÝ - VI D. VÝKRESY STATIKY A ZÁKADY PŘESTUPOV V SPIRILL PANELI
- PŘESTUPY V SPIRILL STROPE VÁŽE AD PŘEHODU DUTNÝ DO MAXIMÁLNEHO PŘEHODU DUTNÝ, JE POTŘEBNÉ REALIZOVAŤ MEDZI DUTNÝMI DUTIN PANELU, ALE LEN MEDZI TAKÝ DUTNÝMI, KDE SA NĚNACHOZA HORNÝ VÝSTUP SPIRILL PANEL A TZN. NĚSME OBJEKT K POKROKUNU HORNEJ VÝSTUPY SPIRILL PANEL A - VI D. VÝKRESY STATIKY SO 02 STATIKA - ZÁSADY PŘESTUPOV V SPIRILL PANEL I
- JADROVÉ VRTÁNIE V STĚNÁCH A V PODLAHÁCH REALIZOVAŤ MPM NOSNÝCH ZÁSTI STAVEBNEJ KONŠTRUKCIE STAVBY (STĚPY, PŘEVĽAKY, VĚNKA A POD.)
- VO VŠETKÝCH PŘESTOROCH BUDE VYHOTOVENÁ NOVA MAĽBA - 2x NÁTER (FARBA - ŠPECIFIKÁCIA INVEŠTORA)
- PŘESTUPY V STĚNĚ VÁŽICH OTVOROV AKO 300mm PRE PROFESIE VZT, CH, ÚK V NOVÝCH STĚNÁCH HR. 75, 100, 150mm JE POTŘEBNÉ VYHOTOVÍŤ PROSTREDNÍCTVOM NĚNOSNÝCH PŘEKLADOV
- VŠETKY ROZVODY V MIESTNOSTNACH KAPOŤOVAŤ SOK KONŠTRUKCIAMI - VI D. VÝKRES, DODATOČNÉ MESTÁ ŠPECIFIKOVAŤ S INVEŠTOROM
- VŠETKY KRYTOVÉ PŘEHADY SÚ KŤOVANÉ NA OS, VŠETKY HRANATÉ PŘEHADY SÚ KŤOVANÉ NA HRANU