


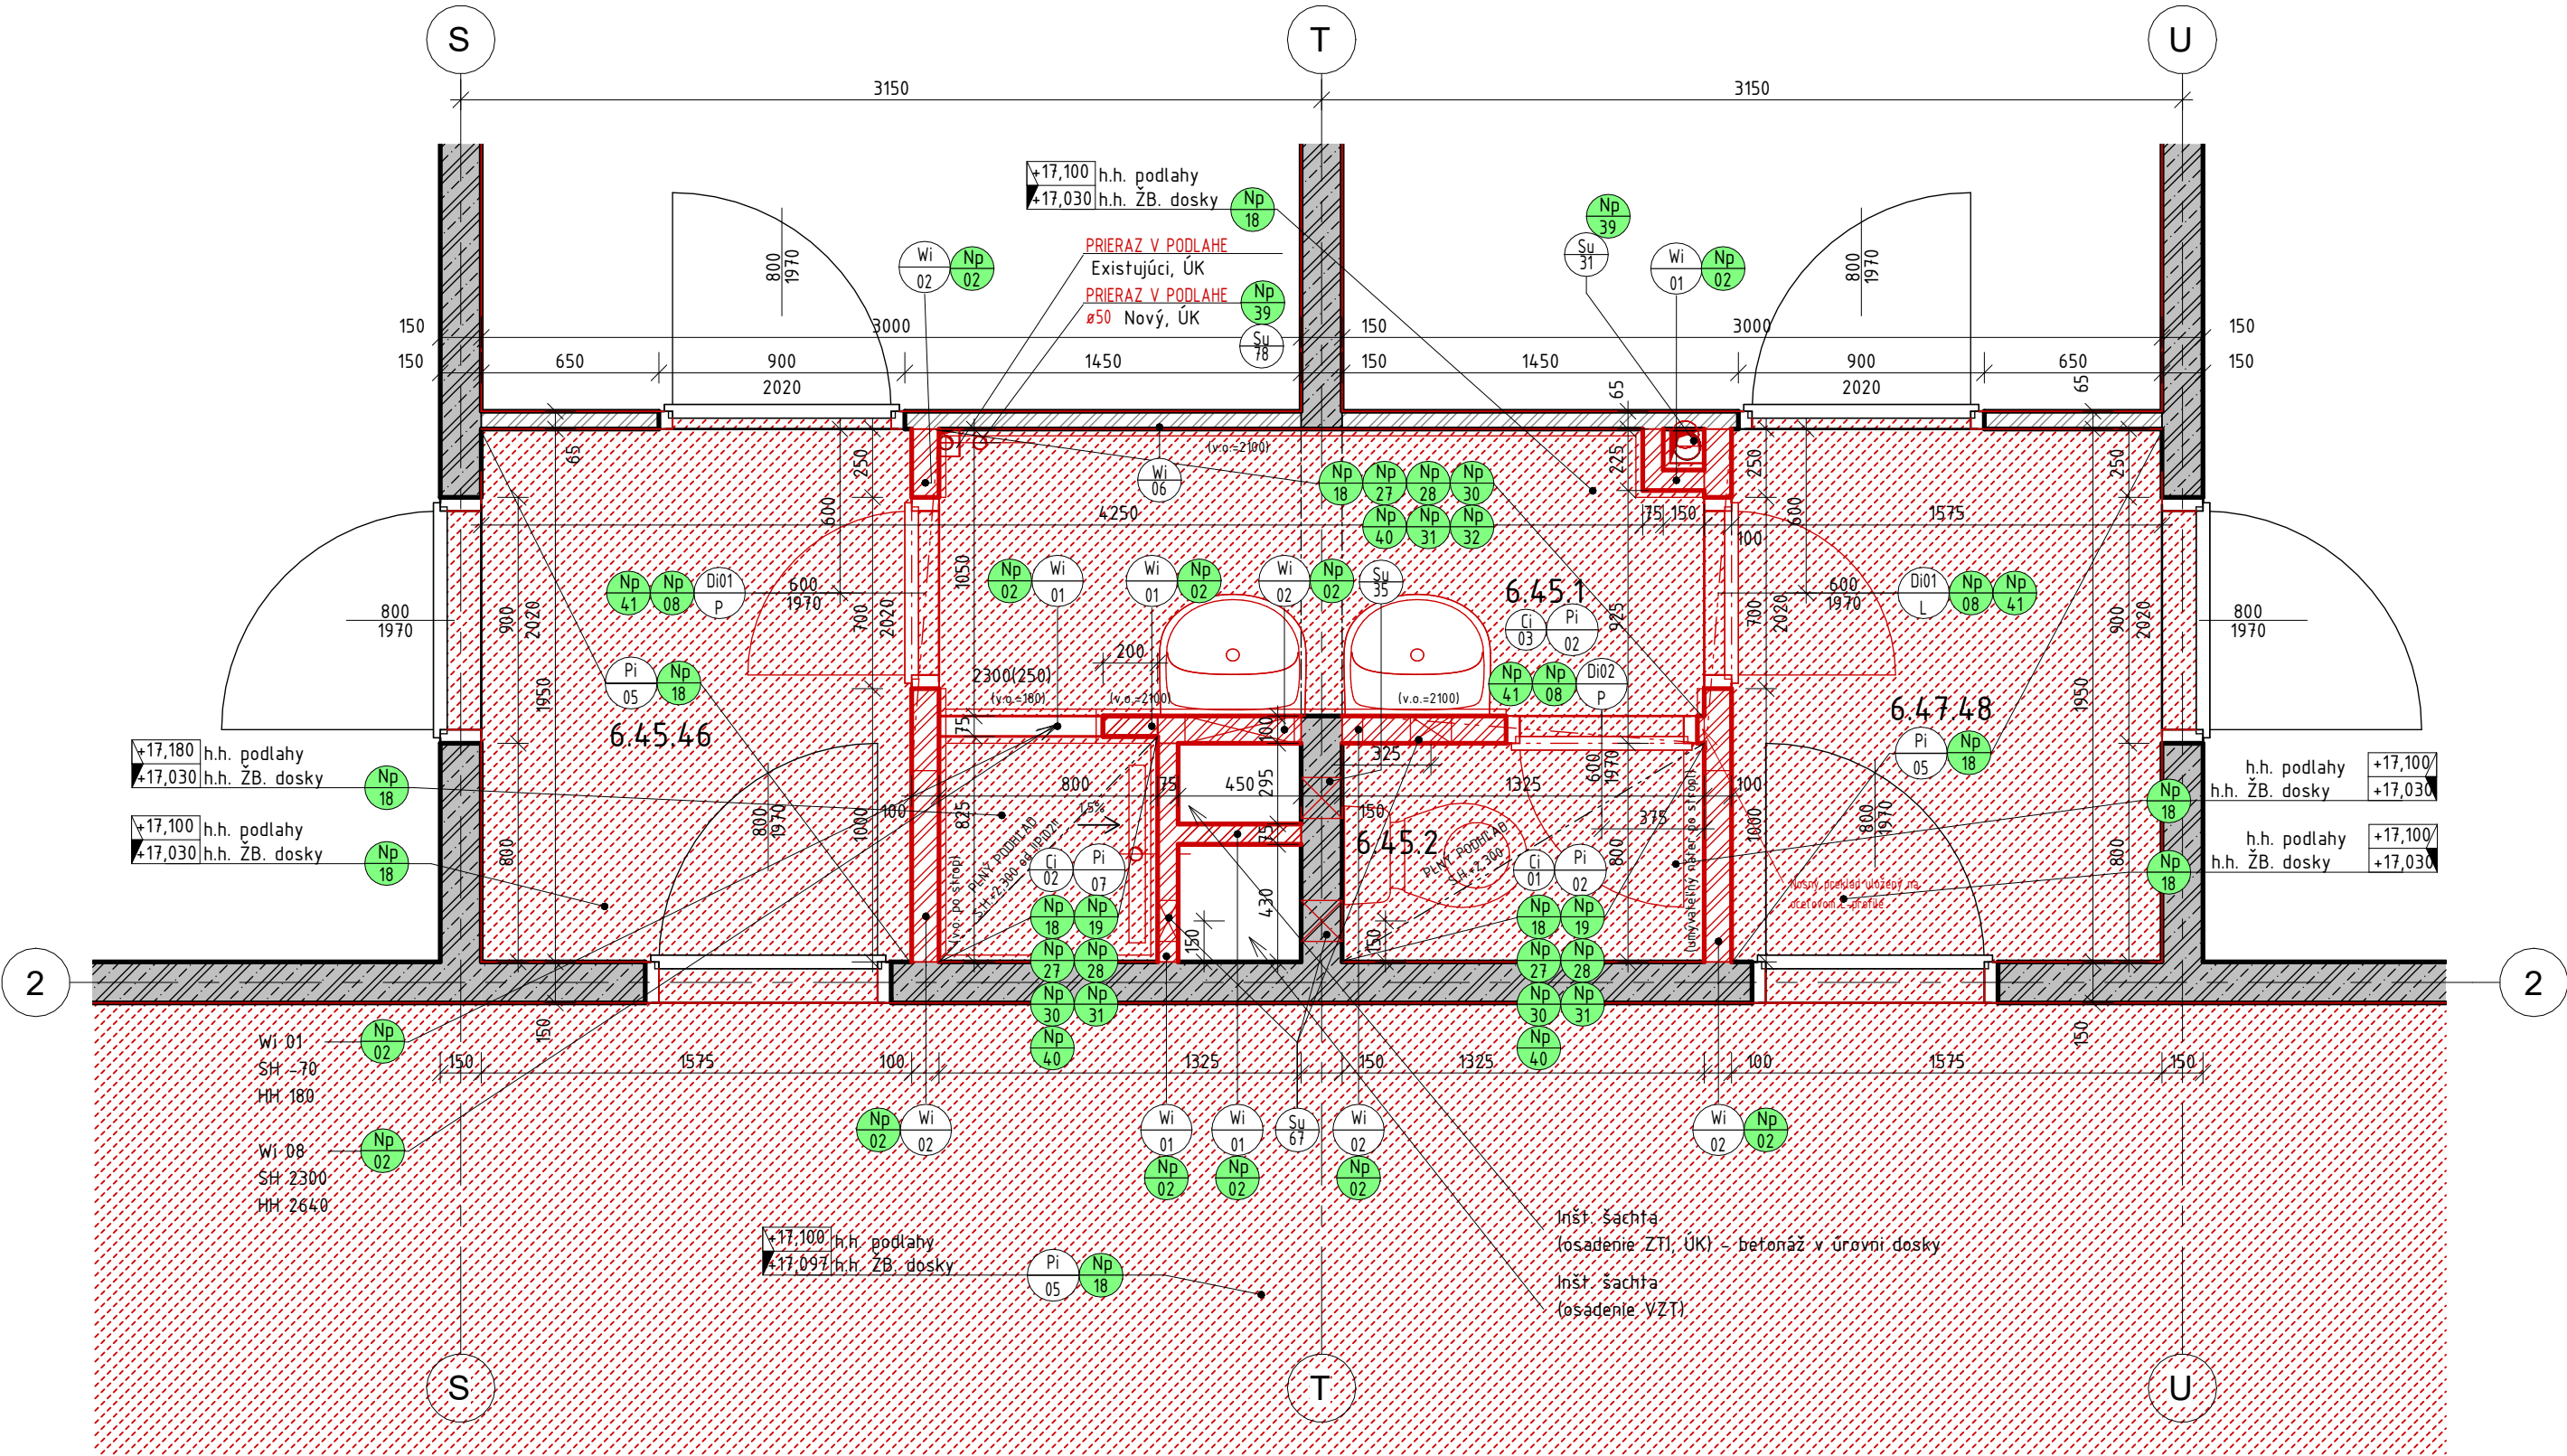

06NP_NP_LEGENDA MIESTNOSTÍ - BUNKA 10					
č.m.	Účel miestnosti	Plocha	POVRCHOVÉ ÚPRAVY		
			Povrchová úprava podlahy	Povrchová úprava stien	Povrchová úprava stropu
6.45	3-Lôžková izba	18,00 m²	Existujúca PU	Existujúca PU	Existujúca PU
6.45.1	Umyváreň	3,61 m²	Keramiká dlažba	Keramiký obklad	SDK podhlad plný
6.45.2	Wc	1,06 m²	Keramiká dlažba	Umyvateľný náter	SDK podhlad plný
6.45.46	Predsieň	3,07 m²	PVC podlaha	VPC omietka + maľba	VPC omietka + maľba
6.45.L	Loggia	2,25 m²	Protišmyková exteriérová podlaha	Exteriérová omietka + maľba	Exteriérová omietka + maľba
6.46	2-Lôžková izba	11,96 m²	PVC podlaha	Existujúca PU	Existujúca PU
6.46.L	Loggia	2,25 m²	Protišmyková exteriérová podlaha	Exteriérová omietka + maľba	Exteriérová omietka + maľba
6.47	3-Lôžková izba	18,00 m²	Existujúca PU	Existujúca PU	Existujúca PU
6.47.48	Predsieň	3,07 m²	PVC podlaha	VPC omietka + maľba	VPC omietka + maľba
6.47.L	Loggia	2,25 m²	Protišmyková exteriérová podlaha	Exteriérová omietka + maľba	Exteriérová omietka + maľba
6.48	2-Lôžková izba	11,96 m²	PVC podlaha	Existujúca PU	Existujúca PU
6.48.L	Loggia	2,25 m²	Protišmyková exteriérová podlaha	Exteriérová omietka + maľba	Exteriérová omietka + maľba
		79,71 m²			

Výpis nových prác

- Vyhotovienie nosnej murovanej steny, pórobetónová tvarovka hr.200, 250, 300, 375, 400, 450mm na spojováciu maltu. Presný rozsah a miesto definuje výkres nových prác. Povrchová úprava omietka. Blížší popis vi. d. výpis skladieb.
- Vyhotovienie vnútornej nosnej deliacej murovanej steny, domurovanie otvoru, pórobetónová tvarovka hr.75, 100, 150, 200mm, na spojováciu maltu. Presný rozsah a miesto definuje výkres nových prác. Povrchová úprava omietka. Blížší popis viď. výpis skladieb.
- Vyhotovienie nového kontaktného zatepľovacieho systému na báze minerálnej vlny hr.200mm. V mieste sokla (200mm nad úroveň terénu a do hĺbky 1050mm po úroveň upraveného terénu) použiť zateplenie na báze xtrudovaného polystyrénu. Povrchová úprava škrabaná omietka. Vysspravenie podkladu (očistenie od nesúdržných častí, penetrácia alt. adhézny mostík) rozsah prispôbiť skutočnému stavu. Blížší popis viď. výpis skladieb.
- Vyspravenie podkladu - reprofilácia malta. Dekoratívna omietka s obsahom sludy, vzhľad pohľadového betónu v mieste nosných "V" stĺpov pod časťou objektu "B1". Vysspravenie podkladu (očistenie od nesúdržných častí, penetrácia alt. adhézny mostík) rozsah prispôbiť skutočnému stavu. Bez zateplenia.
- Vyhotovienie nového kontaktného zatepľovacieho systému na báze minerálnej vlny hr.200mm. Vyhotovienie dekoratívnej mozaikovej omietky na obvodových stenách 3PP časti objektu "B1", ktoré sú v kontakte s exteriérom. Vysspravenie podkladu (očistenie od nesúdržných častí, penetrácia alt. adhézny mostík) rozsah prispôbiť skutočnému stavu.
- Osadenie, dodávka a montáž plastového okna do pripraveného murovaného otvoru prípadne existujúceho otvoru. Tech. špecifikácie viď. technická správa. Rozmery a miesto definuje výkres nových prác. Pred výrobou okien skontrolovať skutočný rozmer na stavbe! Súčasťou dodania okna parapietná páska na strane exteriéru a na strane interiéru parapietná páska, interiérový a exteriérový parapet.
- Osadenie, dodávka a montáž ext. dverí a exteriérovej brány do pripraveného murovaného otvoru prípadne existujúceho otvoru. Tech. špecifikácie viď. technická správa. Rozmery a miesto definuje výkres nových prác. Pred výrobou dverí skontrolovať skutočný rozmer na stavbe! Súčasťou dodania dverí parapietná páska na strane exteriéru a na strane interiéru parapietná páska, prah a kľučka.
- Osadenie, dodávka a montáž int. dverí do pripraveného murovaného otvoru prípadne existujúceho otvoru. Tech. špecifikácie viď. technická správa. Rozmery a miesto definuje výkres nových prác. Pred výrobou dverí skontrolovať skutočný rozmer na stavbe!
- Osadenie, dodávka a montáž ext. hliníkovej zasklenej steny a okna (vrátane otváracích častí a dverí) do pripraveného murovaného otvoru, prípadne existujúceho otvoru v mieste časti schodiska objektu "B3" na 1NP. Tech. špecifikácie viď. technická správa. Rozmery a miesto definuje výkres nových prác. Pred výrobou zasklenej steny skontrolovať skutočný rozmer na stavbe! Súčasťou dodania parapietná páska na strane exteriéru a na strane interiéru parapietná páska, prah a kľučka - podľa špecifikácie projektu požiarnej ochrany.
- Osadenie, dodávka a montáž int. zasklenej steny (vrátane otváracích častí a dverí) do pripraveného murovaného otvoru, prípadne existujúceho otvoru v mieste časti schodiska Tech. špecifikácie viď. technická správa. Rozmery a miesto definuje výkres nových prác. Pred výrobou zasklenej steny skontrolovať skutočný rozmer na stavbe!
- Vyhotovienie nového strešného plášťa. Strešný plášť na streche hlavnej budovy, bývalej strojovne výťahov, spojovacieho traktu. Zateplenie a zaizolovanie strechy a atiky. Súčasťou dodávky je oplechovanie atiky. Súčasťou realizácie nového strešného plášťa pre hlavnú budovu a bývalú strojovňu je domurovanie a nadmurovanie atiky. Blížší popis viď. výpis skladieb.
- Vyhotovienie nového okapového betónového chodníka a chodníka pri terase. Presný rozsah a miesto definuje výkres nových prác. Súčasťou okapového chodníka sú exteriérové žb. schodiská.
- Vyhotovienie nového okapového štrkového chodníka. Presný rozsah a miesto definuje výkres nových prác.
- Vyhotovienie novej obslužnej žb. rampy v mieste vstupu do objektu časť "B1" na 3PP. Súčasťou realizácie bude vyhotovenie aj nových základov pre danú konštrukciu.
- Vyhotovienie ochrannej mreže pre UK (rozvádzač a zberač). Presný popis a špecifikácia viď výpis zámočníckych výrobkov (v rámci So.01)
- Vyhotovienie novej bezbarierovej rampy pri hlavnom vstupe do objektu. Súčasťou realizácie sú základy, konštrukcia rampy zábradlia a povrchové úpravy.
- Obnova terasa v kuchynkách a na chodbách. Obnova obrúsením vrchnej poškodenej a inak znehodnotenej vrstvy, vyspravením cementovú malťou a následným prebrúsením. Finálna úprava pozostáva s z chemické impregnácie finálnej vrstvy terazza z voskovania. Viď. Skladby podláh a technologický postup popísaný v technickej správe.
- Vyhotovienie nových interiérových podláh. Finálna povrchová úprava je prispôbená účelu miestnosti. Uvažované sú napr.: protišmyková gresová dlažba, PVC homogénne, dvovrstvová epoxidová stierka , liate terazzo. Celková hrúbka podlahy je závislá od miesta realizovania. Súčasťou realizácie nových podláh je príprava podkladu, vyspravenie podkladu (očistenie od nesúdržných častí, penetrácia alt. adhézny mostík) rozsah prispôbiť skutočnému stavu. Blížší popis viď. výpis skladieb.
- Vyhotovienie nových podhladov hygienického zázemia (sprchy a WC). Podhlady budú realizované pomocou "SDK" dosiek, ktoré budú kotvené do jedno-úrovňového nosného roštu. V miestnostiach zo zvýšenou vlhkosťou je potrebné použiť nosné profily a SDK dosky do vlhkého prostredia.
- Vyhotovienie nových podhladov v miestnostiach kancelárií a zasadačiek. Podhlady budú realizované pomocou "SDK" dosiek, ktoré budú kotvené do jedno-úrovňového nosného roštu
- Vyhotovienie novej povrchovej úpravy atiky na terase pomocou betónového obkladu. Pozícia betónového obkladu vo či kotveniu zábradlia terasy - viď zámočnícke výrobky So.01; 204

VÝKAZ_PREKLADOV_TYPICKA_BUNKA					
Označenie	Popis	Dĺžka prekladu	Šírka prekladu	Výška prekladu	Počet
Pr.NEP.01	Pórobetónový nosný preklad	1250	100	250	3
					3

- Vyhotovienie nových inštalčných predstien.
- Vyhotovienie nových murovaných kapotáží a šachtových stien pre rozvod "VZT", "ELI" a "ZTI".
- Vyhotovienie nového oceľového schodiska na 3PP v miestnosti 3.07, vrátane realizácie ochranného zábradlia v úrovni -8,720m (viď zámočnícke výrobky So.01; 201)
- Vyhotovienie nového oceťového zábradlia na schodiskách, rampách, terasách, fasáde, lo ggiách a na vyvýšených priestranstvách a na oknách.
- Vyhotovienie nového oceťového zábradlia pri zasklenej stene na schodisku "B1"
- Montáž zariadení predmetov a rozvodov zdravotníckych.
- Vyhotovienie nových povrchových úprav na existujúcich stenách, stĺpoch a stropoch, vrátane výspraviek. Finálna povrchová úprava je prispôbená účelu miestnosti. Uvažované sú napr.: gresový obklad, interiérová omietka vrátane novej maľovky, finálny náter umývateľný, oteruvzdorný. Súčasťou realizácie nových povrchových úprav je príprava podkladu, vyspravenie podkladu (očistenie od nesúdržných častí, penetrácia alt. adhézny mostík) rozsah prispôbiť skutočnému stavu. Blížší popis viď. výpis skladieb.
- Vyhotovienie nových interiérových omietok a výspraviek na stenách a stĺpoch, vrátane novej maľovky na stropce.
- Vyhotovienie nových elektrických rozvodov a zariadení pre rozvod elektriny (elektrické rozvodne, ističe a rozvodné skrine), vrátane zásuviek a vypínačov.
- Nové ležaté a stúpacie rozvody pre TUV, cirkuláciu, studenú vodu a požiarnu vodu. Nové hydranty. Viď. PD - ZTI.
- Nové stúpacie a ležaté rozvody ústredného vykúrenia. Sú časťou je montáž vykurovacích telies.
- Špecifikácia viď. PD UK - NP
- Montáž klimatizačných jednotiek (vnútorných a vonkajších jednotiek, rozvodov klimatizácie).
- Montáž klampiarskych profilov (okapové nosy na lo ggiách, oplechovania strechy, atiky, dažďové zvody a žľaby, odvetrávacie a privetrávacie hlavice zdravotníckych potrubí) . Niektoré okapové nosy, okapové lišty sú ako súčasť dodávky omietkového systému .
- Realizácia novej obslužnej servisnej šachty a rebrika v montážnej šachte, presný popis a špecifikácia vi d' výpis zámočníckych výrobkov (v rámci So.02)
- Ochrana povrchu mozaikovej steny počas realizácií stavebných úprav a záverečné očistenie po dokončení výstavby.
- Ochrana existujúcej kamennej dlažby v priestore zadržania a vestibulu.
- Opätovná montáž časti kazetového stropu (nový rozvod profesie VZT, CHL, ELI ...)
- Vyhotovienie nových prestupov v podlahe,
- Vyhotovienie nových prestupov v stene,
- Vyhotovienie nových prekladov na nových alebo v existujúcich stenách
- Osadenie, dodávka a montáž revíznych dvierok
- Osadenie, dodávka a montáž protiažďových vzduchotechnických vetracích mriežok alt. žalúzií osadených na fasáde.
- Vyhotovienie nových betónových schodísk na okapových chodníkoch - na prekonšovanie výškových rozdielov terénu.
- Vyhotovienie nového oceťového prístrešku umiestneného nad rampou do "B1" na 3PP.
- Vyhotovienie hrubých stavebných a sadových úprav.
- Vyhotovienie nových exteriérových podláh na loggiách a na terase. Finálna povrchová úprava a celková hrúbka podlahy je blížšie špecifikovaná v popise viď. výpis skladieb. Súčasťou realizácie nových podláh je príprava podkladu, vyspravenie podkladu (očistenie od nesúdržných častí, penetrácia alt. adhézny mostík) rozsah prispôbiť skutočnému stavu.
- Vyhotovienie nového prísadeného plného požiarneho obkladu stien a stropu .
- Vyhotovienie oceťovej výmeny na vstupe do objektu časť "B1" na 3PP - viď. statika
- Zväčšenie otvorov na obvodovej stene
- Domurovanie otvorov na obvodovej stene
- Osadenie elektrického rozvádzača do pripravenej niky v stene
- Opätovná montáž kapotáže SDK steny (nový rozvod ELI...)
- Komplexná demontáž existujúceho rozvodu vetrania nad strechou (strešná výmena sa zachovávala) demontáž vrátane rozvodu pod strechou vetracie rozvody v stupa čkách sú súčasťou búracích prác S00.3 - PD VZT. Súčasťou je naloženie a odvoz na skládku alt. odvoz na zberný dvor. Príprava strešnej výmeny pre osadenie VZT zariadenie na existujúcu strešnú výmenu - viď. PD VZT
- Vyhotovienie murovanej steny záchytné vane - DT tvárnice hr. 150mm vrátane penetrácie a hydroizolačnej stierky odolnej proti hľakovej a stojatej vode. Umiestnenie miestnosť 02.04, Blížší popis viď. výpis skladieb.
- Odstránenie krycieho plechu strešnej výmeny. Sú časťou prác je naloženie a odvoz na skládku alt. odvoz na zberný dvor. Príprava strešnej výmeny pre osadenie VZT zariadenie na existujúcu strešnú výmenu - viď. PD VZT - SO 02.
- Vyhotovienie nového prestrešenia vetracích domcov vrátane prípravy otvorov pre osadenie od ľahových ventilátorov - dodávka SO 02 VZT . Práce pozostávajú v odbornej komplexnej demontáži existujúceho betónové ho strešného krytia domca vrátane izolácií a klampiarskych výrobkov. Súčasťou je naloženie a odvoz na skládku alt. odvoz na zberný dvor. Zvislé steny, kt. nie sú predmetom búracích prác musia byť tesne pod krytím dosky prestrešenia ošetrené a zarovnané. Dodávku je nový PIR panel na kt. budú v SO 02 osadené nové odľahové ventilátory. Strešný pir panel je potrebné spádovať v jednom smere súčasťou dodávky je aj dodávka klampiarskych výrobkov a lemov okolo otvorov ktorými bude prestupovať VZT zariadenie. Súčasťou dodávok a prác sú kotviace prvky strešného panela o steny domca vrátane vyspravenia všetkých stien v noží panelu PIR na kontakte.
- Vyhotovienie nových SDK kapotáží pre rozvod "VZT", "ZTI" a "ELI".
- Realizácia ochrannnej mreže na okennnej konštrukcii z exteriérovej strany, vi d' výpis zámočníckych výrobkov
- Vybúdovanie nového okapového chodníka po uložení novej vodovodnej prípojky, zaspaní stavebnej jamy a riadnom zhotení terénu. Skladby okapového chodníka viď. výpis skladieb.

LEGENDA EXISTUJÚCICH KONŠTRUKCIÍ

- ŽELEZOBETONOVÝ STĹP/PILIER
- OBVODOVÝ NENOSNÝ KERAMZITOVÝ ŽB. STENOVÝ PANEL
- VNÚTORNÁ NOSNÁ / VÝPLŇOVÁ MUROVANÁ STENA
- MUROVACIA DELIACA NENOSNÁ TVAROVKA hr. 65, 120 A 150mm NA SPOJOVACIU MALTU
- PREFABRIKOVANÝ NOSNÝ ŽB. STENOVÝ PANEL hr. 150mm / 190mm

LEGENDA NOVÝCH KONŠTRUKCIÍ

- NOVÉ KONŠTRUKCIE
- TEPELNOIZOLAČNÉ FASÁDNE DOSKY NA BÁZE MINERÁLNEJ VLNÝ
- FASÁDNY SENDVIČOVÝ PANEL S VÝPLŇOU NA BÁZE MINERÁLNEJ VLNÝ
- OBVODOVÁ NENOSNÁ / VÝPLŇOVÁ MUROVANÁ STENA, PÓRBETONOVÉ TVÁRNICE (PRESNÉ TVÁRNICE PRE NOSNÉ / VÝPLŇOVÉ STENY) NA TENKÉ MALTOVÉ LÔŽKO / LEPIDLO, PROFILOVANIE HLADKÉ
- VNÚTORNÁ NENOSNÁ DELIACA MUROVANÁ STENA, PÓRBETONOVÉ TVÁRNICE (PRESNÉ TVÁRNICE PRE NENOSNÉ STENY) NA TENKÉ MALTOVÉ LÔŽKO
- KERAMICKÉ TEHLY hr.190mm (DIEROVANÉ AKUSTICKÉ TEHLY PRE NENOSNÉ STENY) NA VÁPENO-CEMENTOVÚ MALTU
- VNÚTORNÁ NOSNÁ / VÝPLŇOVÁ MUROVANÁ STENA, PÓRBETONOVÉ TVÁRNICE (PRESNÉ TVÁRNICE PRE NOSNÉ / VÝPLŇOVÉ STENY) NA TENKÉ MALTOVÉ LÔŽKO / LEPIDLO, PROFILOVANIE HLADKÉ
- ŽELEZOBETÓN, TRIEDA A VÝSTUŽ VIÐ ČASŤ STATIKA

LEGENDA POLOŽIEK

- NOVÉ PRÁCE, SO 01 ČÍSLO POLOŽKY
- NOVÉ PRÁCE, SO 02 ČÍSLO POLOŽKY
- NOVÉ PRÁCE, SO 03 ČÍSLO POLOŽKY

LEGENDA POVRCHOV


- POLOŽKA Č. POLOŽKY

POLOŽKY

- Wi- POVRCHOVÁ ÚPRAVA STIEN V INTERIÉRI (VIÐ. VÝPIS SKLADIEB)
- We- POVRCHOVÁ ÚPRAVA STIEN V EXTERIÉRI (VIÐ. VÝPIS SKLADIEB)
- Pi- POVRCHOVÁ ÚPRAVA PODLÁH V INTERIÉRI (VIÐ. VÝPIS SKLADIEB)
- Pe- POVRCHOVÁ ÚPRAVA PODLÁH V EXTERIÉRI (VIÐ. VÝPIS SKLADIEB)
- Li- POVRCHOVÁ ÚPRAVA STROPOV A PODHLADOV (VIÐ. VÝPIS SKLADIEB)
- K- KLAMPIARSKÉ VÝROBKÝ (VIÐ. VÝPIS KLAMPIARSKÝCH VÝROBKOV)
- Z- ZÁMOČNÍCKE VÝROBKÝ (VIÐ. VÝPIS ZÁMOČNÍCKÝCH VÝROBKOV)
- De- EXTERIÉROVÉ DVERE (VIÐ. VÝPIS DVERÍ)
- Di- INTERIÉROVÉ DVERE (VIÐ. VÝPIS DVERÍ)
- Be- NOVÁ EXTERIÉROVÁ BRÁNA (VIÐ. VÝPIS BRÁN)
- Ov- OSTATNÉ VÝROBKÝ (VIÐ. VÝPIS OSTATNÝCH VÝROBKOV)
- ZS- ZASKLENÁ STENA (VIÐ. VÝPIS ZASKLENÝCH STIEN)

POZNÁMKY:

- VONKAJŠIE CHODNÍKY A CESTNÉ KOMUNIKÁCIE BUDÚ ODILATOVANÉ OD OBJEKTU
- TECHNOLOGICKÉ POSTUPY PRI ZHOTOVENÍ FASÁDNEHO SYSTÉMU POD ĽA TECHNOLOGICKÝCH PREDPISOV DODÁVATEĽA
- PRED OSADENÍM PRVKOV ZAMERAŤ SKUTOČNÝ ROZMER OTVOROV
- TECHNOLOGICKÉ POSTUPY PRI ZHOTOVENÍ SÁDKOKARTÓNOV PODĽA: "KONŠTRUKČNÝ A TECHNOLOGICKÝ PREDPIS" VÝROBKU
- V MOKRÝCH PREVÁDZKACH RESP. V PREVÁDZKACH SO ZVÝŠENOU VLHKOSŤOU (WC, UMYVÁREŇ, A. POD.) POUŽÍŤ IMPREGNOVANÉ SÁDKOKARTÓNOVÉ DOSKY
- SKLADBY KONŠTRUKCIÍ - VIÐ. SAMOSTATNÝ VÝKRES SKLADIEB
- BLÍŽŠIE VÝPISY PRÁČ PSV SÚ UVEDENÉ VO VÝPISOCH KONŠTRUKCIÍ PSV
- ROZMERY MŮROV SÚ KÓTOVANÉ VÝROBNÝMI ROZMERMÍ KUŠOVÝCH STAVÍV
- SVETLÁ VÝŠKA MIESTNOSTI JE BEZ HRŮBKÝ OMIETKY ČI INEJ POVRCHOVEJ ÚPRAVY STROPU
- PRI VÝSTAVBE JE NUTNÉ DODRŽAŤ VŠETKY PREDPISY A ŠPECIFIKÁCIE PODĽA NARIADENÍ VÝROBCOV STAVEBNÝCH MATERIÁLOV A PRVKOV, KTORÉ NIE SÚ V PROJEKTE BLÍŽŠIE ŠPECIFIKOVANÉ
- PRI NEŠPECIFIKOVANÍ KRITÉRIÍ JE NUTNÉ DODRŽAŤ ZÁKONY, TECHNICKÉ NORMY A PREDPISY VÝROBCOV
- PRED VÝROBOU OKENNÝCH A DVERNÝCH KONŠTRUKCIÍ JE NUTNÉ PREVERÍŤ SKUTOČNÉ ROZMERY STAVEBNÝCH OTVOROV, PREVERÍŤ SPRÁVNOSŤ VÝPISOV PRVKOV
- PROJEKTANT NENIEŠE ŽIADNOU ZODPOVEDNOSŤ ZA ZMENY USKUTOČNENÉ BEZ JEHO PÍSMENNÉHO SÚHLASU !
- ZHOTOVITEĽ JE POVINNÝ O ZISTENÝCH CHYBÁCH V DOKUMENTÁCII NEODKLADNE INFORMOVAŤ PROJEKTANTA !
- SPOJ SÁDKOKARTÓNOVÝCH STIEN S INÝMI KÓSTRUKCIAMI PRETMELIŤ AKRYLÁTOVÝM TMELOM
- PRI KERAMICKÝCH OKLADOCH VERTIKÁLNE A HORIZONTÁLNE SPOJE RIEŠIŤ SILIKÓNOVÝM TMELOM RESP. HLINÍKOVÝM LIŠTOVANÍM
- PRI PRECHODE ODLÚŠŤENÝCH PODLAHOVÝCH ÚPRAV POUŽÍŤ PRECHODOVÉ LIŠTY PODĽA VÝBERU INVESTORA
- FAREBNÁ A MATERIÁLOVÁ ŠPECIFIKÁCIA FASÁDNYCH POVRCHOV JE DEFINOVANÁ VO VÝKRESOCH POHLADOV
- VŠETKY PRESTUPY ČEZ POŽIARNE A PREDPOKLADANÉ DELIACE KONŠTRUKCIE JE NUTNÉ OPATRIŤ PRÍSLUŠNOU CERTIFIKOVANOU PROTÍ-POŽIARNOU UPČÁHKVOU (PODĽA PROJEKTU PDI, UPČÁHKVY SÚ SÚČASŤOU KAŽDEJ PRÍSLUŠNÉJ PROFESIE !
- JADROVÉ VRTÁNIE V STROPE REALIZOVAŤ DO DUTINY STROPU, PRESNÚ POLOHU PREVERIŤ NA MIESTE, MAX. VEĽKOSŤ OTVORU PRIAMO DO JEDNEJ DUTINY JE PRIEMER MAXIMÁLNE D100MM - VIÐ. VÝKRESY STATIKA ZÁSADY PRESTUPOV V SPIROLL PANEL I.
- PRESTUPY V SPIROLL STROPE VÄČŠIE AKO PRIEMER D100MM DO MAXIMÁLNEHO PRIEMERU D200, JE POTREBNÉ REALIZOVAŤ MEDZI DVOJICOU DUTÍN PANELU, ALE LEN MEDZI TAKÝ DVOJICOU DUTÍN, KDE SA NENACHDZA HORNÁ VÝSTUŽ SPIROLL PANEL A TZN. NESMIE DŮJSŤ K POSKODENIU HORNEJ VÝSTUŽE SPIROLL PANEL A - VIÐ. VÝKRESY STATIKA SO 02 STATIKA - ZÁSADY PRESTUPOV V SPIROLL PANEL I.
- JADROVÉ VRTÁNIE V STENÁCH A V PODLAHÁCH REALIZOVAŤ MIMO NOSNÝCH ČASŤÍ STAVEBNEJ KONŠTRUKCIE STAVBY (STÍPY, PRIEVĽAKY, VENCE A POD.)
- VO VŠETKÝCH PRIESTOROCH BUDE VYHOTOVENÁ NOVÁ MAĽBA - 2x NÁTER (FARBA - ŠPECIFIKÁCIA INVESTORA)
- PRESTUPY V STENE VÄČŠÍCH OTVOROV AKO 300MM PRE PROFESIE VZT, CHL, UK V NOVÝCH STENÁCH HR. 75, 100, 150MM JE POTREBNÉ VYHOTOVIŤ PROSTREDNÍCTVOM NENOSNÝCH PREKLADOV.
- VŠETKY ROZVODY V MIESTNOSTNÍCH KAPOTOVAŤ SDK KONŠTRUKCIAMI - VIÐ. VÝKRES, DODATOČNÉ MIESTA ŠPECIFIKOVAŤ S INVESTOROM
- VŠETKY KRUHOVÉ PRIERAZY SÚ KÓTOVANÉ NA OS, VŠETKY HRANATÉ PRIERAZY SÚ KÓTOVANÉ NA HRANU

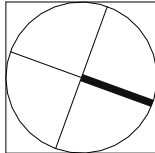

±0,000 = 192,36m n. m.

INVESTOR: Univerzita Komenského v Bratislave Safárikovo nám. 76 814 99 Bratislava		 Vysokoškolské mesto L. Štúra - Mlyny UK Staré Grunty 36 841 04 Bratislava	
NÁZOV STAVBY: MODERNIZÁCIA A OBNOVA VÝŠKOVÝCH BUDOV - BLOK B VM L. ŠTÚRA, MLYNY UK			
GENERÁLNY PROJEKTANT: VM PROJEKT, s.r.o. Bojnická 3 Bratislava 831 04		SPRACOVATEĽ ČASŤI PD: VM PROJEKT, s.r.o. Bojnická 3 Bratislava 831 04	
MODERNÍZÁTOR PROJEKTU: Ing. Richard Takáč Ing. Ján Tóth		VYPRACOVÁV: Ing. Kristián Augustovič Ing. Lenka Ohiepková Bc. Martin Mujkoš	
ZODPOVEDNÝ PROJEKTANT: Ing. Vladimír Mihálik		HLAVNÝ INŽENÉR PROJEKTU: Ing. Ján Tóth	
STUPEŇ DOKUMENTÁCIE: Dokumentácia pre stavebné povolenie Dokumentácia pre realizáciu stavby			
PROFESIA: ARCHITEKTONICKO-STAVEBNÉ RIEŠENIE		ČÍSLO ZÁKAZKY: 23051DRS	
ČÍSLO SO: SO 02		NÁZOV STAVEBNÉHO OBJEKTU: HYGIENICKÉ JADRÁ BLOK B2 A B3	
OBSAH VÝKRESU: TYPICKÁ UMÝVAREŇ WC		MĚRKA: 6xA4 1:25 25.02.NP	