


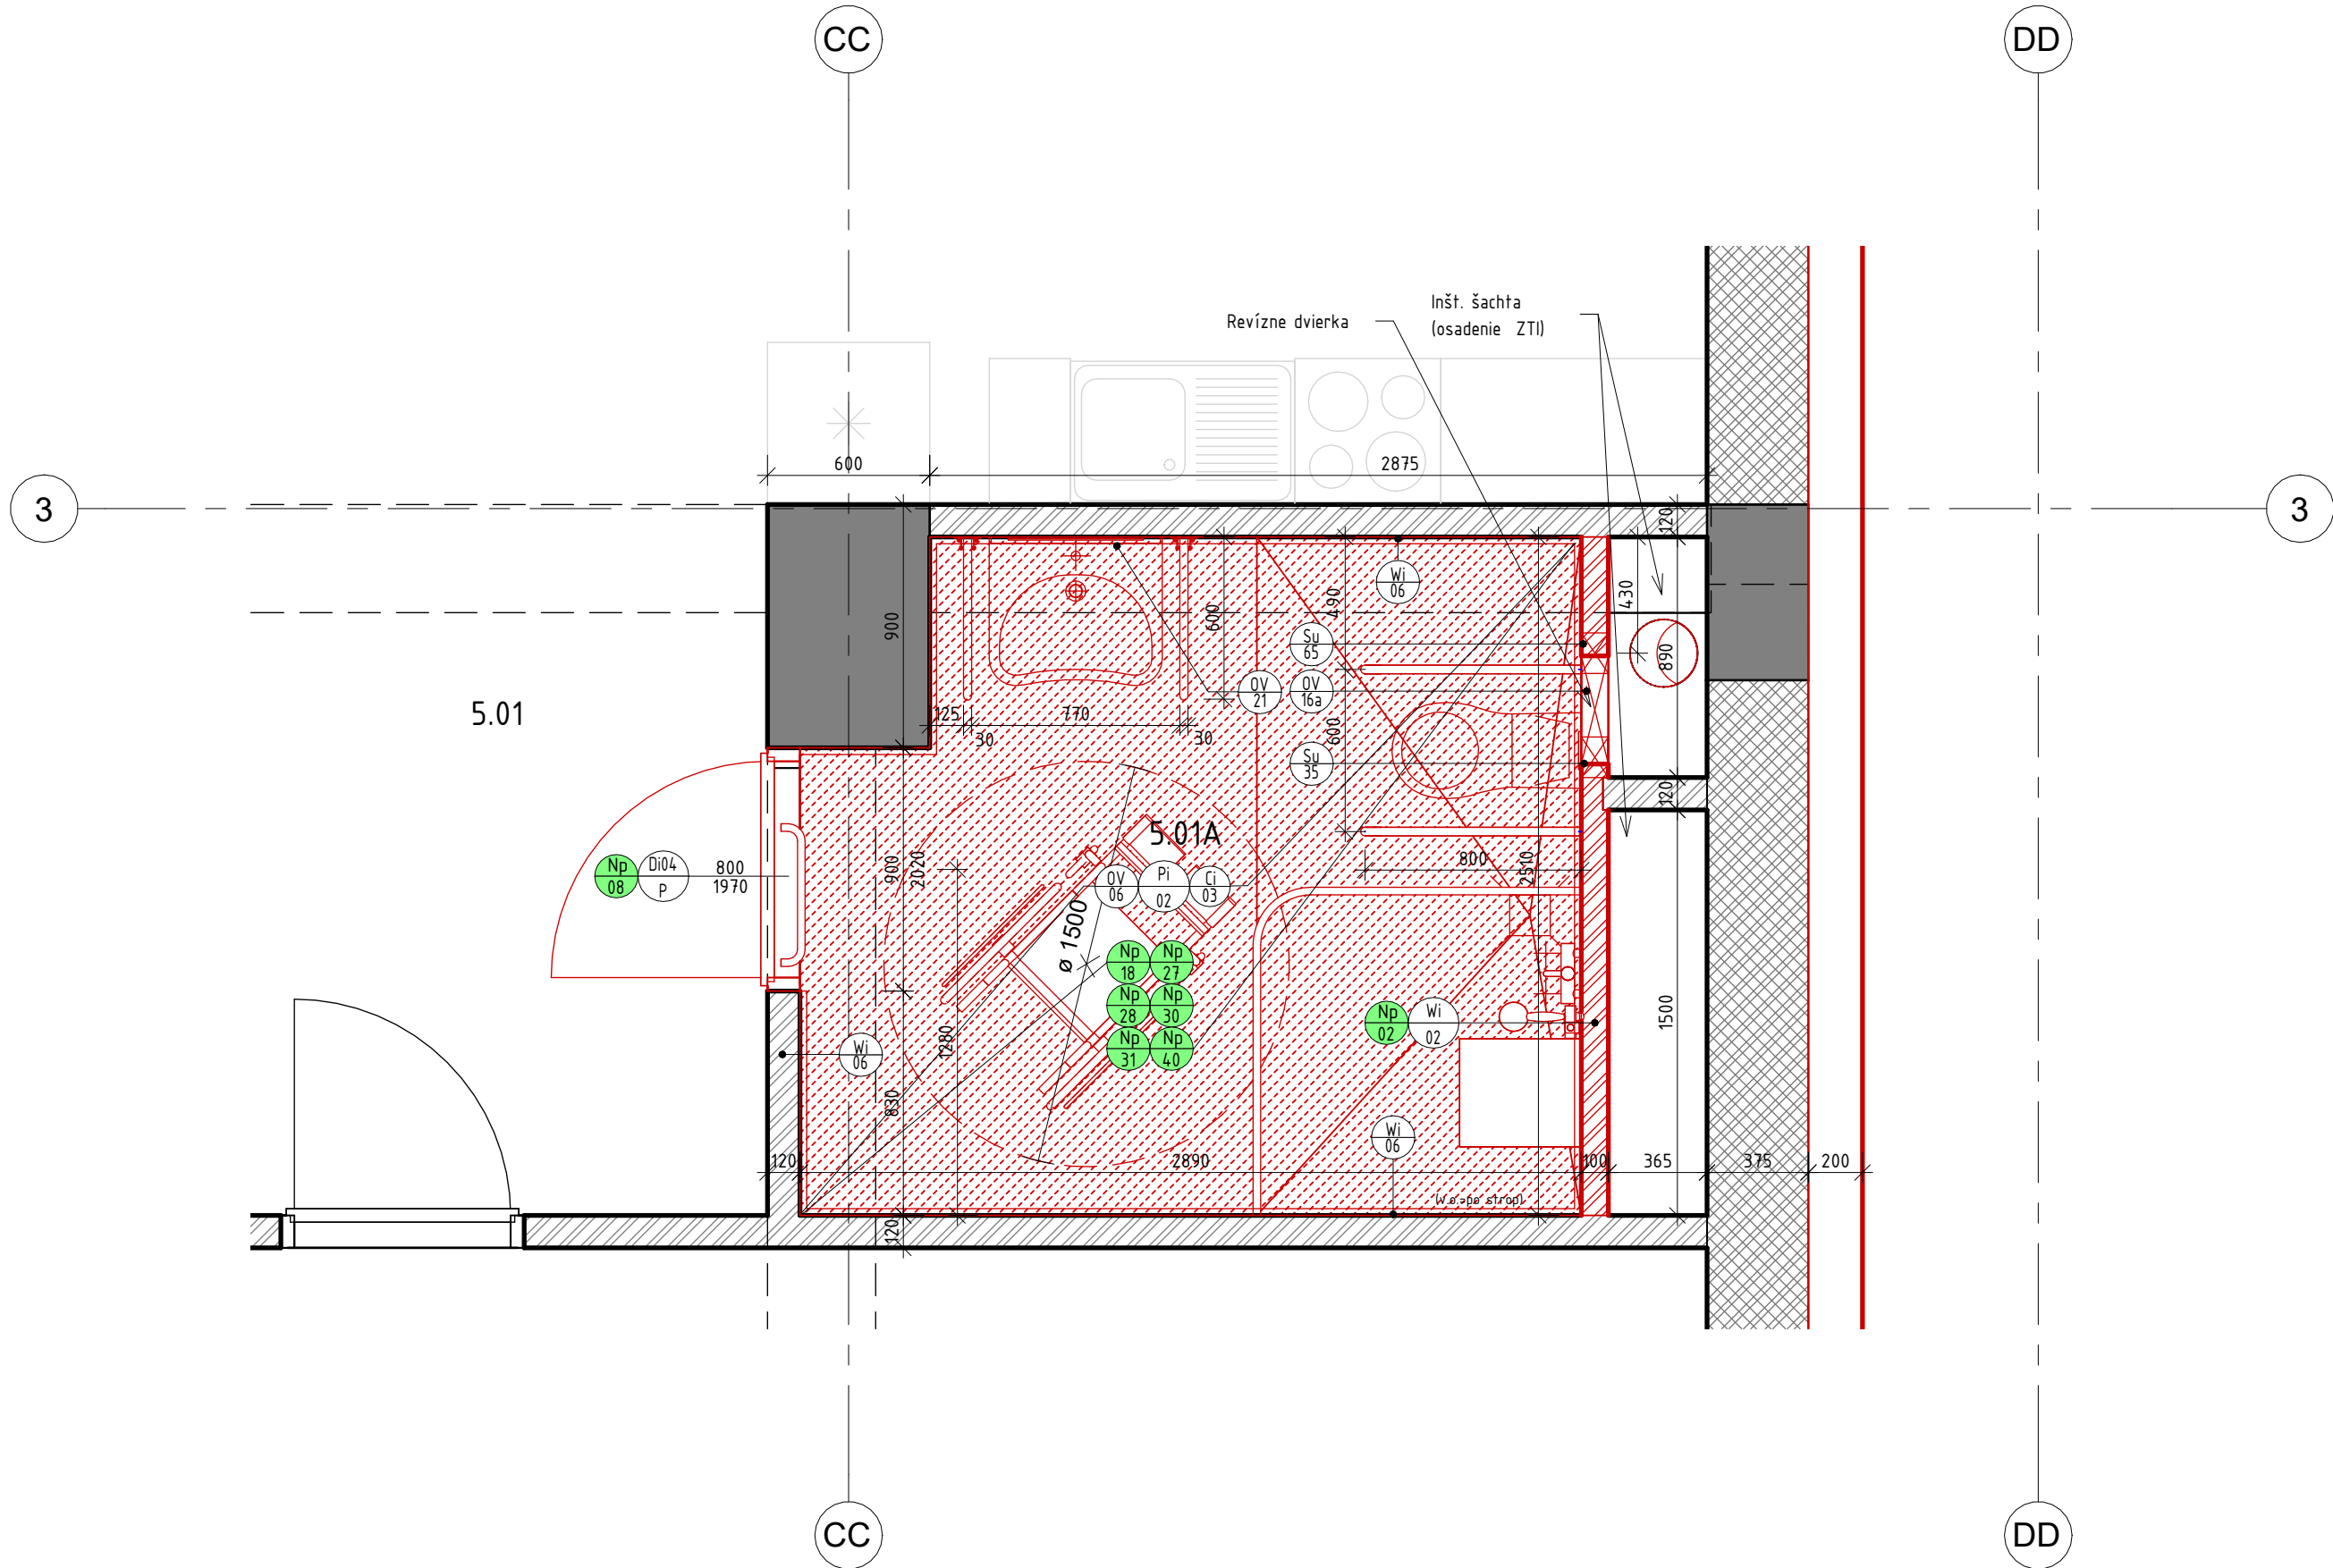

OSNP_NP_LEGENDA MIESTNOSTÍ – IMOBILNÝ					
č.m.	Účel miestnosti	Plocha	POVRCHOVÉ ÚPRAVY		
			Povrchová úprava podlahy	Povrchová úprava stien	Povrchová úprava stropu
5.01	Chodba a kuchynka	21,27 m²	Existujúca PU	Existujúca PU	Existujúca PU
5.01A	Sprcha a WC	6,88 m²	Keramická dlažba	Keramický obklad	VPC omietka + maľba
5.02	Izba	20,13 m²	Existujúca PU	Existujúca PU	Existujúca PU
		48,28 m²			

Výpis nových prác

- Vyhotovenie nenosnej murovanej steny, pórobetónová tvarovka hr.200, 250, 300, 375, 400, 450mm na spojovaci maltu. Presný rozsah a miesto definuje výkres nových prác. Povrchová úprava omietka. Blížši popis vi d. výpis skladieb.
- Vyhotovenie vnútornej nenosnej deliacej murovanej steny, domurovanie otvoru, pórobetónová tvarovka hr.75, 100, 150, 200mm, na spojovaci maltu. Presný rozsah a miesto definuje výkres nových prác. Povrchová úprava omietka. Blížši popis vi d. výpis skladieb.
- Vyhotovenie nového kontaktného zateplovacieho systému na báze minerálnej vlny hr.200mm. V mieste sokla (200mm nad úroveň terénu a do hĺbky 1050mm po úroveň upraveného terénu) použiť zateplenie na báze e xtrudovaného polystyrénu. Povrchová úprava škrabaná omietka. Vyspravenie podkladu (očistenie od nesúdržných častí, penetrácia alt. adhézny mostík) rozsah prispôbiť skutočnému stavu. Blížši popis vi d. výpis skladieb.
- Vyspravenie podkladu - reprofilačná maľta. Dekoratívna omietka s obsahom sľudy, vzhľad pohľadového betónu v mieste nosných "V" stĺpov pod časťou objektu "BT". Vyspravenie podkladu (očistenie od nesúdržných častí, penetrácia alt. adhézny mostík) rozsah prispôbiť skutočnému stavu. Bez zateplenia.
- Vyhotovenie nového kontaktného zateplovacieho systému na báze minerálnej vlny hr.200mm. Vyhotovenie dekoratívnej mozaikovej omietky na obvodových stenách 3PP časť objektu "BT", ktoré sú v kontakte s exteriérom. Vyspravenie podkladu (očistenie od nesúdržných častí, penetrácia alt. adhézny mostík) rozsah prispôbiť skutočnému stavu.
- Osadenie, dodávka a montáž plastového okna do pripraveného murovaného otvoru prípadne existujúceho otvoru. Tech. špecifikácie vi d. technická správa. Rozmery a miesto definuje výkres nových prác. Pred výrobou okien skontrolovať skutočný rozmer na stavbe! Súčasťou dodania okna parapietnustá páska na strane exteriéru a na strane interiéru paraprietnustá páska, interiérový a exteriérový parapet.
- Osadenie, dodávka a montáž ext. dverí a exteriérovej brány do pripraveného murovaného otvoru prípadne existujúceho otvoru. Tech. špecifikácie vi d. technická správa. Rozmery a miesto definuje výkres nových prác. Pred výrobou dverí skontrolovať skutočný rozmer na stavbe! Súčasťou dodania dverí paraprietnustá páska na strane exteriéru a na strane interiéru paraprietnustá páska, prah a kľučka.
- Osadenie, dodávka a montáž int. dverí do pripraveného murovaného otvoru prípadne existujúceho otvoru. Tech. špecifikácie vi d. technická správa. Rozmery a miesto definuje výkres nových prác. Pred výrobou dverí skontrolovať skutočný rozmer na stavbe!
- Osadenie, dodávka a montáž ext. hliníkovej zasklenej steny a okna (vrátane otváracích častí a dverí) do pripraveného murovaného otvoru, prípadne existujúceho otvoru v mieste časti schodiska objektu "B3" na 1.NP. Tech. špecifikácie vi d. technická správa. Rozmery a miesto definuje výkres nových prác. Pred výrobou zasklenej steny skontrolovať skutočný rozmer na stavbe! Súčasťou dodania paraprietnustá páska na strane exteriéru a na strane interiéru paraprietnustá páska, prah v mieste dverí a kľučka - podľa špecifikácie projektu požiarnej ochrany.
- Osadenie, dodávka a montáž int. zasklenej steny (vrátane otváracích častí a dverí) do pripraveného murovaného otvoru, prípadne existujúceho otvoru v mieste časti schodiska Tech. špecifikácie vi d. technická správa. Rozmery a miesto definuje výkres nových prác. Pred výrobou zasklenej steny skontrolovať skutočný rozmer na stavbe!
- Vyhotovenie nového strešného plášťa. Strešný plášť na streche hlavnej budovy, bývalej strojojne výťahov, spojovacieho traktu. Zateplenie a zaizolovanie strechy a atiky. Súčasťou dodávky je oplechovanie atiky. Súčasťou realizácie nového strešného plášťa pre hlavnú budovu a bývalú strojovňu je domurovanie a nadmurovanie atiky. Blížši popis vi d. výpis skladieb.
- Vyhotovenie nového okapového betónového chodníka a chodníka pri terase. Presný rozsah a miesto definuje výkres nových prác. Súčasťou okapového chodníka sú exteriérové žb. schodiská.
- Vyhotovenie nového okapového štrkového chodníka. Presný rozsah a miesto definuje výkres nových prác.
- Vyhotovenie novej obslužnej žb. rampy v mieste vstupu do objektu časť "BT" na 3.PP. Súčasťou realizácie bude vyhotovenie aj nových základov pre danú konštrukciu.
- Vyhotovenie ochranného mreže pre UK (rozvádzač a zberač). Presný popis a špecifikácia vi d výpis zámočníckych výrobkov (v rámci So.01)
- Vyhotovenie novej bezbarierovej rampy pri hlavnom vstupe do objektu. Súčasťou realizácie sú základy, konštrukcia rampy zábradlia a povrchové úpravy.
- Obnova terasa z kuchynkách a na chodbách. Obnova obrúsením vrchnej poškodenej a inak znehodnotenej vrstvy, vyspravením cementovou malťou a následným prebrúsením. Finálna úprava pozostáva s z chemickú impregnáciu finálnej vrstvy terasa z voskovania. Vi d. Skladby podláh a technologický postup popísaný v technickej správe.
- Vyhotovenie nových interierových podláh. Finálna povrchová úprava je prispôbená účelu miestnosti. Uvažované sú napr.: protišmyková gresová dlažba, PVC homogénne, dvojzložková epoxidová stierka , liate terazzo. Celková hrúbka podlahy je závislá od miesta realizovania. Súčasťou realizácie nových podláh je príprava podkladu, vyspravenie podkladu (očistenie od nesúdržných častí, penetrácia alt. adhézny mostík) rozsah prispôbiť skutočnému stavu. Blížši popis vi d. výpis skladieb.
- Vyhotovenie nových podláhov hygienického zázemia (sprchy a WC). Podláhdy budú realizované pomocou "SDK" dosiek, ktoré budú kotvené do jedno-úrovňového nosného roštu. V miestnostiach so zvýšenou vlhkosťou je potrebné použiť nosné profily a SDK dosky do vlhkého prostredia.
- Vyhotovenie nových podláhov v miestnostiach kancelárií a zasadačiek. Podláhdy budú realizované pomocou "SDK" dosiek, ktoré budú kotvené do jedno-úrovňového nosného roštu
- Vyhotovenie novej povrchovej úpravy atiky na terase pomocou betónového obkladu. Pozícia betónového obkladu vo či kotveniu zábradlia terasy - vi d zámočnícke výrobky So.01; 204

- Vyhotovenie nových inštalizačných predstien.
- Vyhotovenie nových murovaných kapotáží a šachtových stien pre rozvod "VZT", "ELI" a "ZTI".
- Vyhotovenie nového oceľového schodiska na 3.PP v miestnosti 3.07 , vrátane realizácie ochranného zábradlia v úrovni -8,720m (vi d zámočnícke výrobky So.01; 207)
- Vyhotovenie nového oceľového zábradlia na schodiskách, rampách, terasách, fasáde, lo ggiách a na vyvýšených priestranstvách a na oknách.
- Vyhotovenie nového oceľového zábradlia pri zasklenej stene na schodisku "BT"
- Montáž zariadeníacich predmetov a rozvodov zdravotníckych.
- Vyhotovenie nových povrchových úprav na existujúcich stenách, stĺpoch a stropoch, vrátane výspraviek. Finálna povrchová úprava je prispôbená účelu miestnosti. Uvažované sú napr.: gresový obklad, interiérová omietka vrátane novej maľovky, finálny náter umývateľný, otteruzodný, Súčasťou realizácie nových povrchových úprav je príprava podkladu, vyspravenie podkladu (očistenie od nesúdržných častí, penetrácia alt. adhézny mostík) rozsah prispôbiť skutočnému stavu. Blížši popis vi d. výpis skladieb.
- Vyhotovenie nových interierových omietok a výspraviek na stenách a stĺpoch, vrátane novej maľovky na stropce.
- Vyhotovenie nových elektrických rozvodov a zariadení pre rozvod elektriny (elektrické rozvodne, ističe a rozvodné skrine), vrátane zásuviek a vypínačov.
- Nové ležaté a stĺpové rozvody pre TUV, cirkuláciu, studenú vodu a požiarnu vodu. Nové hydranty. Vi d. PD - ZTI.
- Nové stúpiace a ležaté rozvody ústredného vykúrenia. Sú časťou je montáž vykurovacích telies. Špecifikácia vi d. PD UK - NP
- Montáž klimatizačných jednotiek (vnútorných a vonkajších jednotiek, rozvodov klimatizácie).
- Montáž klampiarskych profilov (okapové nosy na lo ggiách, oplechovania strechy, atiky, dažďové zvody a žľaby, odvetrávacie a privetrávacie hlavice zdravotníckych potrubí) . Niektoré okapové nosy, okapové lišty sú ako súčasť dodávky omietkového systému .
- Realizácia novej obslužnej servisnej šachty a rebrieka v montážnej šachte, presný popis a špecifikácia vi d výpis zámočníckych výrobkov (v rámci So.02)
- Ochrana povrchu mozaikovej steny počas realizácií stavebných úprav a záverečné očistenie po dokončení výstavby.
- Ochrana existujúcej kamennej dlažby v priestore zádveria a vestibulu.
- Opätovná montáž časti kazetového stropu (nový rozvod profesie VZT, CHL, ELI ...)
- Vyhotovenie nových prestupov v podlahe,
- Vyhotovenie nových prestupov v stene,
- Vyhotovenie nových prekladov na nových alebo v existujúcich stenách
- Osadenie, dodávka a montáž revíznych dvierok
- Osadenie, dodávka a montáž protidážďových vzduchotechnických vetracích mriežok alt. žaliuzií osadených na fasáde.
- Vyhotovenie nových betónových schodísk na okapových chodníkoch - na prekonávanie výškových rozdielov terénu.
- Vyhotovenie nového oceľového prístrešku umiestneného nad rampou do "BT" na 3.PP.
- Vyhotovenie hrubých stavebných a sadových úprav.
- Vyhotovenie nových exteriérových podláh na loggiách a na terase. Finálna povrchová úprava a celková hrúbka podlahy je blížšie špecifikovaná v popis vi d. výpis skladieb. Súčasťou realizácie nových podláh je príprava podkladu, vyspravenie podkladu (očistenie od nesúdržných častí, penetrácia alt. adhézny mostík) rozsah prispôbiť skutočnému stavu.
- Vyhotovenie nového prísadeného plného požiarneho obkladu stien a stropu .
- Vyhotovenie oceľovej výmeny na vstupe do objektu časť "BT" na 3.PP - vi d. statika
- Zväčšenie otvorov na obvodovej stene
- Domurovanie otvorov na obvodovej stene
- Osadenie elektrického rozvádzača do pripravenej niky v stene
- Opätovná montáž kapotáže SDK steny (nový rozvod ELI.)
- Komplexná demontáž existujúceho rozvodu vetrania nad strechou (strešná výmena sa zachovával demontáž vrátane rozvodu pod strechou vetracie rozvody v stupa ěkách sú súčasťou búracích prác S00 3 - PD VZT. Súčasťou je naloženie a odvoz na skládku alt. odvoz na zberný dvor. Príprava strešnej výmeny pre osadenie VZT zariadenie na existujúcu strešnú výmenu - vi d. PD VZT
- Vyhotovenie murovanej steny záchytnéj vane - OT tvárnice hr. 150mm vrátane penetrácie a hydroizolačnej stierky odolnej proti ľakovej a stojatej vode. Umiestnenie miestnosť 02.04. Blížši popis vi d. výpis skladieb.
- Odstreňovanie krycieho plechu strešnej výmeny. Sú časťou prác je naloženie a odvoz na skládku alt. odvoz na zberný dvor. Príprava strešnej výmeny pre osadenie VZT zariadenie na existujúcu strešnú výmenu - vi d. PD VZT - SO 02.
- Vyhotovenie nového prestrešenia vetracích domcov vrátane prípravy otvorov pre osadenie od ľahových ventilátorov - dodávka SO 02 VZT . Práce pozostávajú v odbornej komplexnej demontáži existujúceho betónové ho strešného krytu domca vrátane izoláci i a klampiarskych výrobkov. Súčasťou realizácie nových podláh je príprava podkladu, vyspravenie podkladu (očistenie od nesúdržných častí, penetrácia alt. adhézny mostík) rozsah prispôbiť skutočnému stavu. Blížši popis vi d. výpis skladieb.
- Realizácia ochranného mreže na okenných konštrukciách z exteriérovej strany, vi d výpis zámočníckych výrobkov
- Vybudovanie nového okapového chodníka po uložení novej vodovodnej prípojky, zasypaním stavebnej jamy a riadnom zhotení terénu. Skladby okapového chodníka vi d. výpis skladieb.

LEGENDA EXISTUJÚCICH KONŠTRUKCIÍ

- ŽELEZOBETONOVÝ STĹP/PIILIER
- OBVODOVÝ NENOSNÝ KERAMZITOVÝ ŽB. STENOVÝ PANEL
- VNÚTORNÁ NOSNÁ / VÝPLŇOVÁ MUROVANÁ STENA
- MUROVACIA DELIACA NENOSNÁ TVAROVKA hr. 65, 120 A 150mm NA SPOJOVACIU MALTU
- PREFABRIKOVANÝ NOSNÝ ŽB. STENOVÝ PANEL hr. 150mm / 190mm

LEGENDA NOVÝCH KONŠTRUKCIÍ

- NOVÉ KONŠTRUKCIE
- TEPELNOIZOLAČNÉ FASÁDNE DOSKY NA BÁZE MINERÁLNEJ VLNY
- FASÁDNY SENDVIČOVÝ PANEL S VÝPLŇOU NA BÁZE MINERÁLNEJ VLNY
- OBVODOVÁ NENOSNÁ / VÝPLŇOVÁ MUROVANÁ STENA, PÓROBETONOVÉ TVÁRNICE (PRESNÉ TVÁRNICE PRE NOSNÉ / VÝPLŇOVÉ STENY) NA TENKÉ MALTOVÉ LŐŽKO / LEPIDLO, PROFILOVANIE HLADKÉ
- VNÚTORNÁ NENOSNÁ DELIACA MUROVANÁ STENA, PÓROBETONOVÉ TVÁRNICE (PRESNÉ TVÁRNICE PRE NENOSNÉ STENY) NA TENKÉ MALTOVÉ LŐŽKO
- KERAMICKÉ TEHLY HR.190mm (DIEROVANÉ AKUSTICKÉ TEHLY PRE NENOSNÉ STENY) NA VÁPENNO-CEMENTOVÚ MALTU
- VNÚTORNÁ NOSNÁ / VÝPLŇOVÁ MUROVANÁ STENA, PÓROBETONOVÉ TVÁRNICE (PRESNÉ TVÁRNICE PRE NOSNÉ / VÝPLŇOVÉ STENY) NA TENKÉ MALTOVÉ LŐŽKO / LEPIDLO, PROFILOVANIE HLADKÉ
- ŽELEZOBETÓN, TRIEDA A VÝSTUŽ VI D ČASŤ STATIK A

LEGENDA POLOŽIEK


- NOVÉ PRÁCE, SO 01 ČÍSLO POLOŽKY
- NOVÉ PRÁCE, SO 02 ČÍSLO POLOŽKY
- NOVÉ PRÁCE, SO 03 ČÍSLO POLOŽKY

LEGENDA POVRCHOV

- POLOŽKA Č. POLOŽKY

POLOŽKY

- Wi- POVRCHOVÁ ÚPRAVA STIEN V INTERIÉRI (VI D. VÝPIS SKLADIEB)
 - We- POVRCHOVÁ ÚPRAVA STIEN V EXTERIÉRI (VI D. VÝPIS SKLADIEB)
 - Pi- POVRCHOVÁ ÚPRAVA PODLÁH V INTERIÉRI (VI D. VÝPIS SKLADIEB)
 - Pe- POVRCHOVÁ ÚPRAVA PODLÁH V EXTERIÉRI (VI D. VÝPIS SKLADIEB)
 - Ci- POVRCHOVÁ ÚPRAVA STROPOV A PODHLADOV (VI D. VÝPIS SKLADIEB)
 - K- KLAMPIARSKÉ VÝROBK Y (VI D. VÝPIS KLAMPIARSKYCH VÝROBKOV)
 - Z- ZÁMOČNÍCKE VÝROBK Y (VI D. VÝPIS ZÁMOČNÍCKYCH VÝROBKOV)
 - De- EXTERIÉROVÉ DVERE (VI D. VÝPIS DVERÍ)
 - Di- INTERIÉROVÉ DVERE (VI D. VÝPIS DVERÍ)
 - Be- NOVÁ EXTERIÉROVÁ BRÁNA (VI D. VÝPIS BRÁN)
 - Ov- OSTATNÉ VÝROBK Y (VI D. VÝPIS OSTATNÝCH VÝROBKOV)
 - ZS- ZASKLENÁ STENA (VI D. VÝPIS ZASKLENÝCH STIEN)
- VONKAJŠIE CHODNÍKY A CESTNÉ KOMUNIKÁCIE BUDÚ ODDILATOVANÉ OD OBJEKTU
- TECHNOLOGICKÉ POSTUPY PRI ZHOTOVENÍ FASÁDNEHO SYSTÉMU POD ĽA TECHNOLOGICKÝCH PREDPISOV DODÁVATEĽA
- PRED OSADENÍM PRVKOV ZAMERAŤ SKUTOČNÝ ROZMER OTVOROV
- TECHNOLOGICKÉ POSTUPY PRI ZHOTOVENÍ SÁDROKARTÓNOV PODĽA: "KONŠTRUKČNÝ A TECHNOLOGICKÝ PREDPIS" VÝROBKU
- V MOKRÝCH PREVÁDZKACH RESP. V PREVÁDZKACH SO ZVÝŠENOU VLHKOSŤOU (WC, UMYVÁREŇ, A POD.) POUŽÍŤ IMPREGNOVANÉ SÁDROKARTONOVÉ DOSKY
- SKLADBY KONŠTRUKCIÍ ...VI D. SAMOSTATNÝ VÝKRES SKLADIEB
- BLÍŽŠIE VÝPISY PRÁC PSV SÚ UVEDENÉ VO VÝPISOCH KONŠTRUKCIÍ PSV
- ROZMERY MÚROV SÚ KÓTOVANÉ VÝROBNÝMI ROZMERMÍ KUSOVÝCH STAVÍV
- SVETLÁ VÝŠKA MIESTNOSTI JE BEZ HRÚBK Y OMETKY ČI INEJ POVRCHOVEJ ÚPRAVY STROPU
- PRI VÝSTAVBE JE NUTNÉ DODRŽAŤ VŠETKY PREDPISY A ŠPECIFIKÁCIE PODĽA NARIADENÍ VÝROBCOV STAVEBNÝCH MATERIÁLOV A PRVKOV, KTORÉ NIE SÚ V PROJEKTE BLÍŽŠIE ŠPECIFIKOVANÉ
- PRI NEŠPECIFIKOVANÍ KRITÉRIÍ JE NUTNÉ DODRŽAŤ ZÁKONY, TECHNICKÉ NORMY A PREDPISY VÝROBCOV
- PRED VÝROBOU OKENNÝCH A DVERNÝCH KONŠTRUKCIÍ JE NUTNÉ PVERIŤ SKUTOČNÉ ROZMERY STAVEBNÝCH OTVOROV, PVERIŤ SPRÁVNOSŤ VÝPISOV PRVKOV
- PROJEKTANT NENOSÍ ŽIADNU ZODPOVEDNOSŤ ZA ZMENY USKUTOČNENÉ BEZ JEHO PÍSMENNÉHO SÚHLASU I
- ZHOTOVITEĽ JE POVINNÝ O ZISTENÝCH CHYBÁCH V DOKUMENTÁCIÍ NEODKLADNE INFORMOVAŤ PROJEKTANTA I
- SPOJ SÁDROKARTONOVÝCH STIEN S INÝMI KOSTRUKCIAMI PRETIELUŤ AKRYLÁTOVÝM TMELOM
- VYHOTOVENIE NOVÝCH KONTAKTNÝCH ZATEPLOVACÍCH SYSTÉMOV NA BÁZE MINERÁLNEJ VLNY HR.200MM. V MIESTE SOKLA (200MM NAD ÚROVEŇ TERÉNU A DO HĽBK Y 1050MM PO ÚROVEŇ UPRAVENÉHO TERÉNU) POUŽÍŤ ZATEPLENIE NA BÁZE E XTRUDOVANÉHO POLYSTYRÉNU. POVRCHOVÁ ÚPRAVA ŠKRABANÁ OMIEKTA. VYSPRAVENIE PODKĽADU (OČISTENIE OD NESÚDRŽNÝCH ČASŤÍ, PENETRÁCIA ALT. ADHÉZNY MOSTÍK) ROZSAH PRISPÔBIŤ SKUTOČNÉMU STAVU. BLÍŽŠI POPIS VI D. VÝPIS SKLADIEB.
- PRI PRECHODE ODLIŠNÝCH PODLAHOVÝCH ÚPRAV POUŽÍŤ PRECHODOVÉ LIŠTY PODĽA VÝBERU INVESTORA
- FAREBNÁ A MATERIÁLOVÁ ŠPECIFIKÁCIA FASÁDNÝCH POVRCHOV JE DEFINOVANÁ VO VÝKRESOCH POHLADOV
- VŠETKY PRESTUPY ČEZ POŽIARNE A PREDPOKLADANÉ DELIACE KONŠTRUKCIE JE NUTNÉ OPATRIŤ PRÍSLUŠNOU CERTIFIKOVANOU PROTÍ-POŽIARNOU UPCHÁVKOU (PODĽA PROJEKTU PO). UPCHÁVKY SÚ SÚČASŤOU KAŽDEJ PRÍSLUŠNÉJ PROFESIE I
- JADROVÉ VRTÁNIE V STROPE REALIZOVAŤ DO ÚDUTINY STROPU, PRESNÝ POLOHU PVERIŤ NA MIESTE, MAX. VEĽKOSŤ OTVORU PRIAMO DO ÚDUTINY JE PRIEMERU MAXIMÁLNE D100MM - VI D. VÝKRESY STATIKA ZÁSA DY PRESTUPOV V SPIROLL PANEL I
- PRESTUPY V SPIROLL STROPE VÄČŠIE AKO PRIEMER D100MM DO MAXIMÁLNEHO PRIEMERU D200, JE POTREBNÉ REALIZOVAŤ MEDZI DVOJICU DUTÍN PANELU, AĽE LEN MEDZI TAKÝ DVOJICU DUTÍŇ , KDE SA NEKACHDŤA HORNÁ VÝSTUŽ SPIROLL PANEL A TZN. NESMIE DŤSŤ K POSKODENIU HORNEJ VÝSTUŽE SPIROLL PANEL A - VI D. VÝKRESY STATIKA SO 02 STATIKA - ZÁSA DY PRESTUPOV V SPIROLL PANEL I.
- JADROVÉ VRTANIE V STENÁCH A V PODLAHÁCH REALIZOVAŤ MIMO NOSNÝCH ČASŤÍ STAVEBNEJ KONŠTRUKCIE (STÍPY, PRIEVĽAKY, VENEC A POD.)
- VO VŠETKÝCH PRIESTOROCH BUDE VYHOTOVENÁ NOVÁ MAĽBA (2x NÁTER (FARBA - ŠPECIFIKÁCIA INVESTORA)
- PRESTUPY V STENE VÄČŠÍCH OTVOROV AKO 300MM PRE PROFESIE VZT, CHL, UK V NOVÝCH STENÁCH HR. 75, 100, 150MM JE POTREBNÉ VYHOTOVIŤ PROSTREDNÍCTVOM NENOSNÝCH PREKLADOV.
- VŠETKY ROZVODY V MIESTNOSTIACH KAPOTOVAŤ SDK KONŠTRUKCIAMI - VI D. VÝKRES, DODATOČNÉ MIESTA ŠPECIFIKOVAŤ S INVESTOROM
- VŠETKY KRUHOVÉ PRIERYZY SÚ KÓTOVANÉ NA OS, VŠETKY HRANATÉ PRIERYZY SÚ KÓTOVANÉ NA HRANU

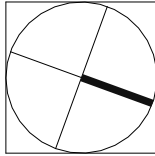

±0,000 = 192,36m n. m.

INVESTOR: Univerzita Komenského v Bratislave Šafárikovo nám. č.6 814 99 Bratislava		Vysokoškolské mesto Ľ. Štúra - Mlyny UK Staré Grunty 36 841 04 Bratislava	
			
NÁZOV STAVBY: MODERNIZÁCIA A OBNOVA VÝŠKOVÝCH BUDOV - BLOK B VM Ľ. ŠTÚRA, MLYNY UK			
GENERÁLNY PROJEKTANT: VM PROJEKT, s.r.o. Bojnická 3 Bratislava 831 04		SPRACOVÁTEĽ ČASŤI PD VM PROJEKT, s.r.o. Bojnická 3 Bratislava 831 04	
			
KORDINÁTOR PROJEKTU Ing. Richard Takáč Ing. Ján Tóth		VYPRACOVÁV Ing. Kristián Augustovič Ing. Lenka Othepková Bc. Martin Mujkoš	
ZODPOVEDNÝ PROJEKTANT: Ing. Vladimír Mihálik		HLAVNÝ INŽENIER PROJEKTU Ing. Ján Tóth	
STUPEŇ DOKUMENTÁCIE: Dokumentácia pre stavebné povolenie Dokumentácia pre realizáciu stavby			
PROFESIA: ARCHITEKTONICKO-STAVEBNÉ RIEŠENIE		ČÍSLO ZÁKAZKY: 23051DRS	
ČÍSLO SO: SO 02		NÁZOV STAVEBNÉHO OBJEKTU: HYGIENICKÉ JADRÁ BLOK B2 A B3	
OBSAH VÝKRESU: TYPICKÝ IMOBIL WC		DÁTUM: 03/2024	
		FORMÁT: 6x44	
		MĚRKA: 1:25	
		ČÍSLO VÝKRESU: 27.02.NP	