



REZO-POHL'ADY


Pi 01

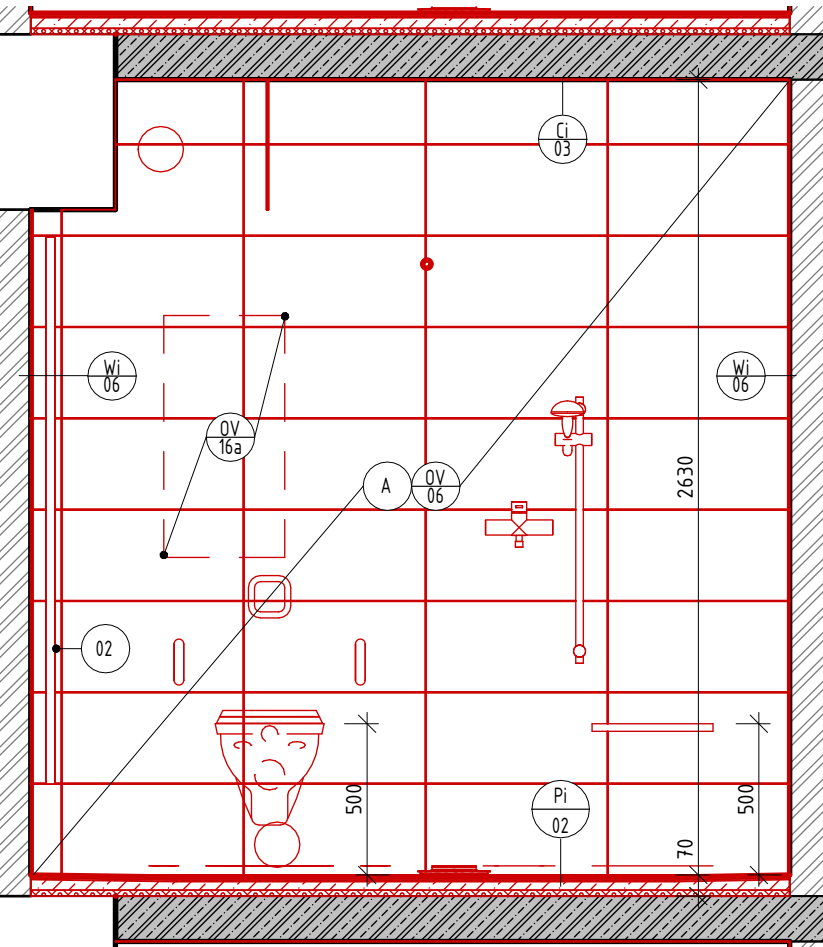


Pi 02

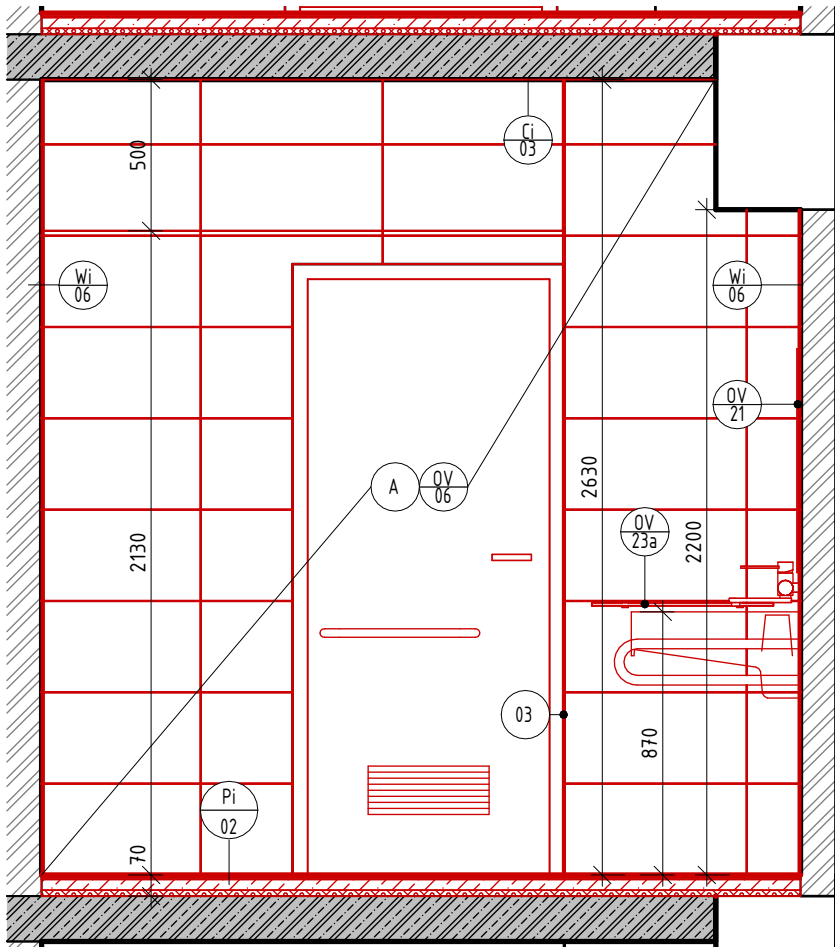


Pi 03

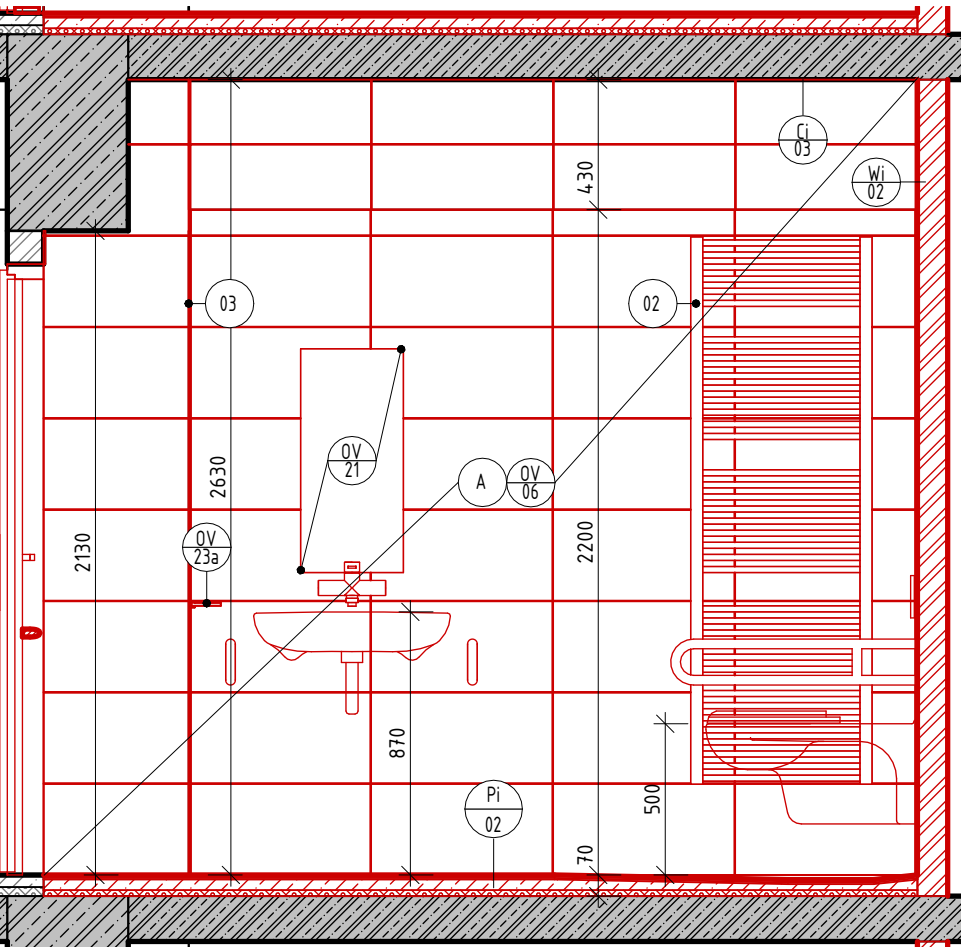

Pi 04

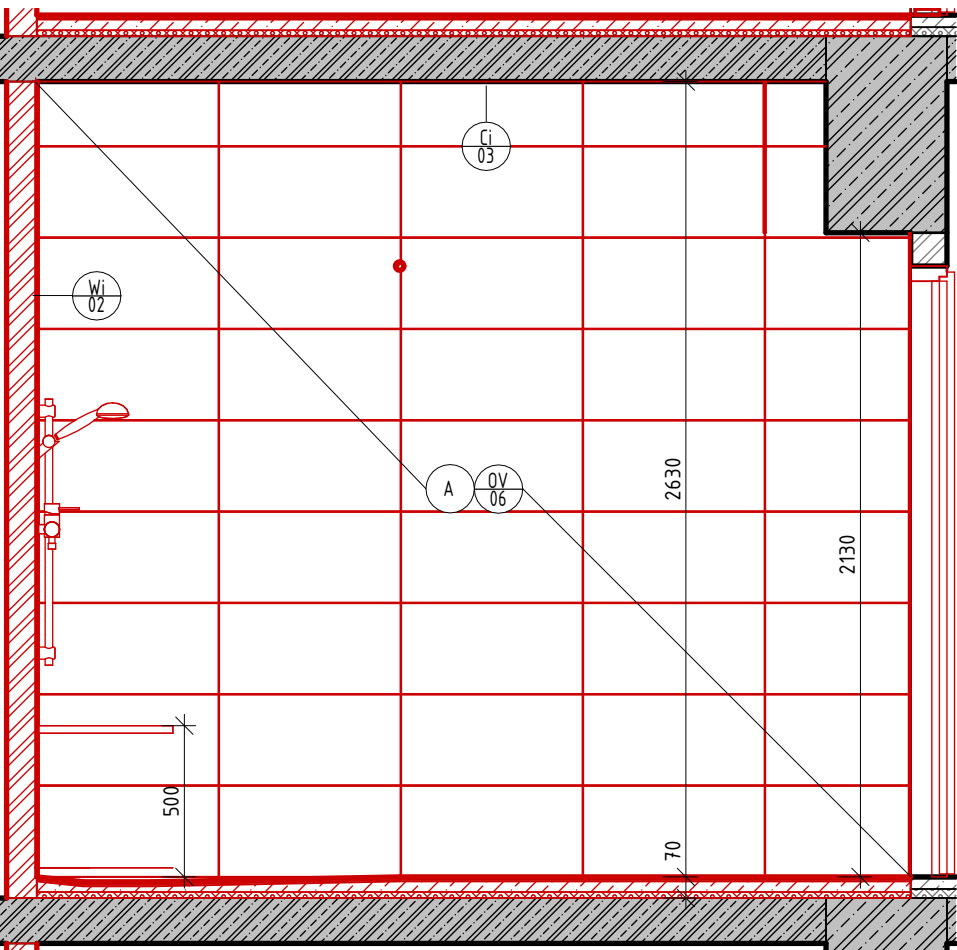

PôDORYS

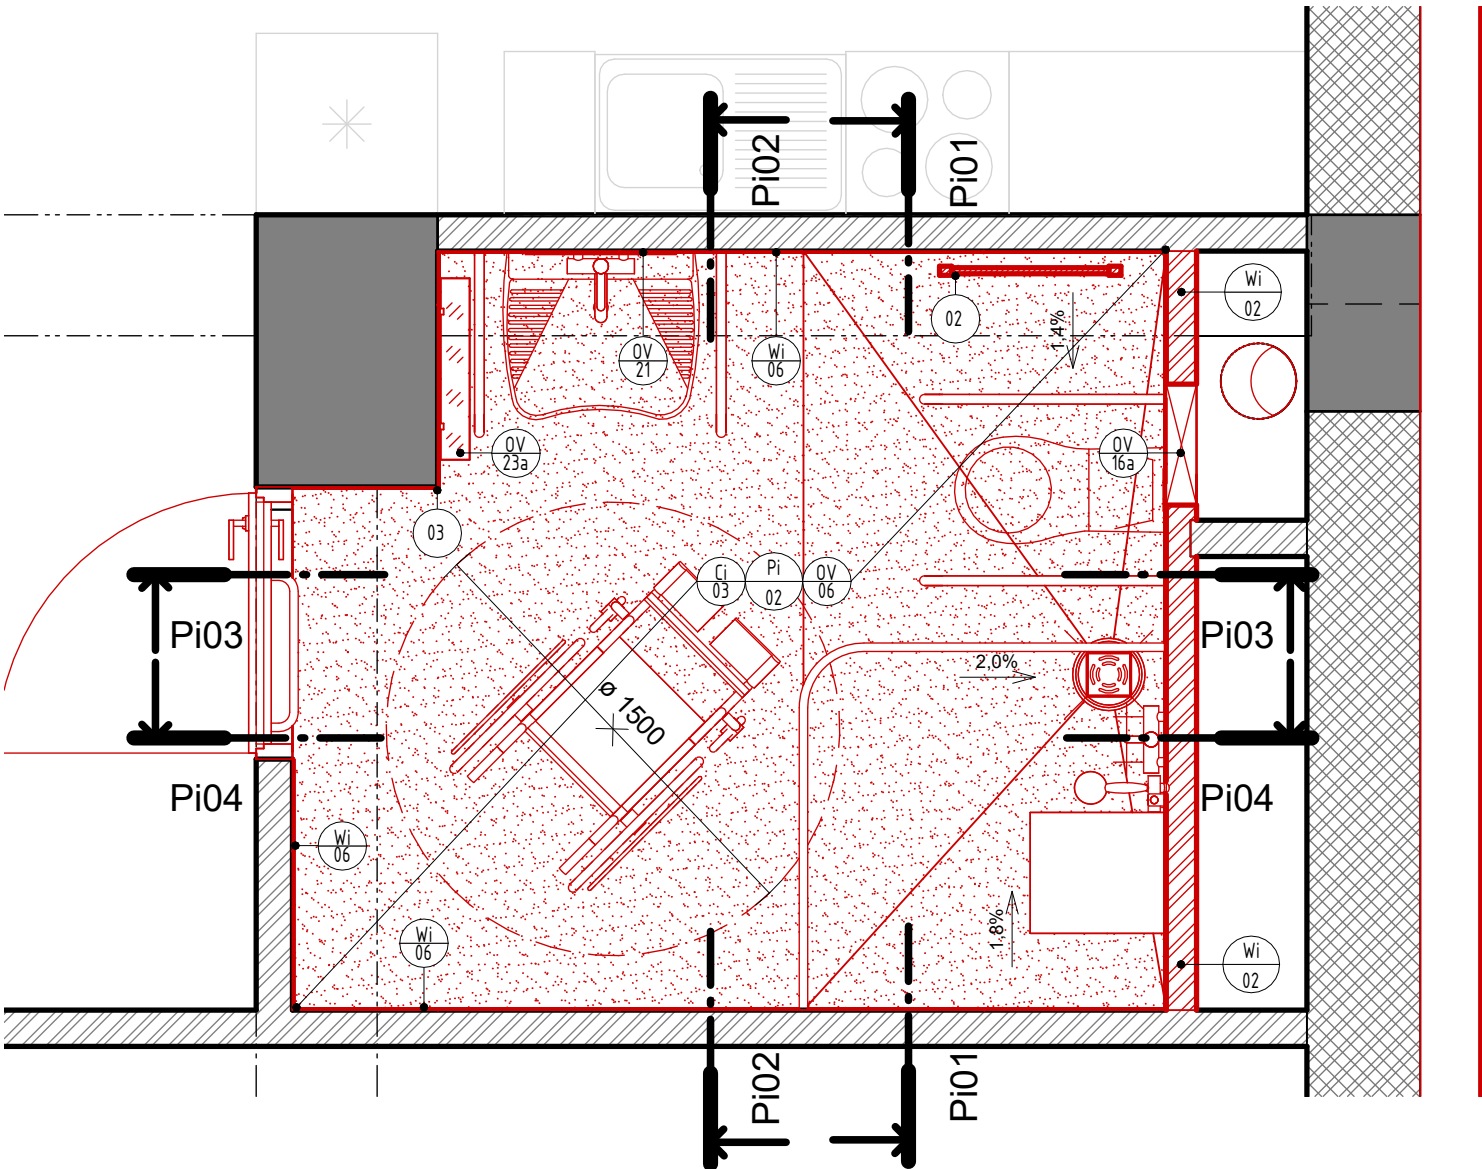

LEGENDA NOVÝCH KONŠTRUKCIÍ

NOVÉ KONŠTRUKCIE

LEGENDA OZNAČENÍ

- 01a PREPÍNAČ POLOŽÁPUSTNÝ STRIEDAVÝ
- 01b PREPÍNAČ POLOŽÁPUSTNÝ JEDNOPÓLOVÝ
- 02 VYKUROVACIE TELESO
- 03 HLINÍKOVÁ LIŠTA - LESKLÁ
- 04 SVIETIDLO INTERIÉROVÉ, LED, NÁSTENNÉ
- 05 ZÁSUVKA POLOŽÁPUSTNÁ DVOJNÁSOBNÁ
- 06 DREVENÝ PRAH

LEGENDA POVRCHOV

- A GRESOVÝ OBKLAD, 600x300, hr. 10 mm (FARBA PODĽA ŠPECIFIKÁCIE INVESTORA)
- B NÁTER OTERUVZDORNÝ BIELY
- C NÁTER UMÝVATEĽNÝ BIELY

LEGENDA VÝROBKOV

- OV 06 VYBAVENIE HYGIENY IMOBILNÝCH
- OV 08a RÚRA PRE SPRCHOVÝ ZÁVES - UBYTOVACIA BUNKA
- OV 10 RÚRA PRE SPRCHOVÝ ZÁVES - APARTMÁN B3
- OV 16a REVÍZNE DVIERKA ZTI
- OV 20a ZRKADLO - UBYTOVACIA BUNKA / APARTMÁN
- OV 21 ZRKADLO - HYGIENICKÉ PRIESTORY/APARTMÁN IMOBIL
- OV 23a SKLENENÁ POLICA V UBYTOVACEJ BUNKE

LEGENDA PREKLADOV

Pr.NEP.01 POROBETÓNOVÝ NENOSNÝ PREKLAD 1250x250x100 mm

±0,000 = 192,36m n. m.

INVESTOR: Univerzita Komenského v Bratislave Šafárikovo nám. č.6 814 99 Bratislava		Vysokoškolské mesto Ľ. Štúra - Mlyny UK Staré Grunty 36 841 04 Bratislava	
NÁZOV STAVBY: MODERNIZÁCIA A OBNOVA VÝŠKOVÝCH BUDOV - BLOK B VM Ľ. ŠTÚRA, MLYNY UK			
GENÉRALNÝ PROJEKTANT: VM PROJEKT, s.r.o. Bojnická 3 Bratislava 831 04		SPRACOVATEĽ ČASTÍ PD VM PROJEKT, s.r.o. Bojnická 3 Bratislava 831 04	
MODERNIZÁTOR PROJEKTU: Ing. Richard Takáč Ing. Ján Tóth	VYPRACOVAL: Ing. Kristián Augustovič Ing. Lenka Otiepková Bc. Martin Mujkoš	ZODPOVEDNÝ PROJEKTANT: Ing. Vladimír Mihálik	HLAVNÝ INŽINIER PROJEKTU: Ing. Ján Tóth
STUPEŇ DOKUMENTÁCIE: Dokumentácia pre stavebné povolenie Dokumentácia pre realizáciu stavby			ČÍSLO ZÁKAZY: 23051DRS
PROFESIA: ARCHITEKTONICKO-STAVEBNÉ RIEŠENIE			DÁTUM: 03/2024
ČÍSLO SO: SO 02	NÁZOV STAVEBNÉHO OBJEKTU: HYGIENICKÉ JADRÁ BLOK B2 A B3		FORMÁT: 4x A4
OBSAH VÝKRESU: TYPICKÝ IMOBIL WC - OBKLAD			MERKA: 1 : 25
			ČÍSLO VÝKRESU: 32.02.NP