

±0,000 = 192,36m n. m.

INVESTOR:			
Univerzita Komenského v Bratislave Šafárikovo nám. č.6 818 06 Bratislava	 Vysokoškolské mesto Ľ. Štúra - Mlyny UK Staré Grunty 36 841 04 Bratislava		
			
NÁZOV STAVBY: MODERNIZÁCIA A OBNOVA VÝŠKOVÝCH BUDOV - BLOK B VM Ľ. ŠTÚRA, MLYNY UK			
GENERÁLNY PROJEKTANT:	SPRACOVATEĽ ČÁSTI PD:		
VM PROJEKT, s.r.o. Bojnická 3 Bratislava 831 04	VM PROJEKT, s.r.o. Bojnická 3 Bratislava 831 04		
			
KOORDINÁTOR PROJEKTU:	VYPRACOVAL:	ZODPOVEDNÝ PROJEKTANT:	HLAVNÝ INŽINIER PROJEKTU:
Ing. Ján Tóth	Ing. Kristián Augustovič	Ing. Vladimír Mihálik	Ing. Ján Tóth
Ing. Richard Takáč			
STUPEŇ DOKUMENTÁCIE: Dokumentácia pre stavebné povolenie Dokumentácia pre realizáciu stavby		ČÍSLO ZÁKAZKY: 23051DRS	
PROFESIA: E.02.01 ARCHITEKTONICKO - STAVEBNÉ RIEŠENIE		DÁTUM: 03/2024	
ČÍSLO SO: SO 02	NÁZOV STAVEBNÉHO OBJEKTU: HYGIENICKÉ JADRÁ BLOK B2 A B3	FORMÁT: 7xA4	
OBSAH VÝKRESU: VÝPIS ZÁMOČNÍCKYCH VÝROBKOV		MIERKA:	
		ČÍSLO VÝKRESU: 40.02.NP	



POZNÁMKY:

- Výpis zámočnických výrobkov nenahrádza výrobnú dokumentáciu, výrobnú dokumentáciu je povinný zhotoviť dodávateľ zámočnických výrobkov!
- Všetky rozmery pred vyhotovením výrobkov zamerať priamo na stavbe !
- Rozdiely medzi skutočnosťou a projektom konzultovať s projektantom.
- Všetky rozmery sú udávané v presných dĺžkach bez rezervy!
- Výplň zábradlia aj madlo musia spĺňať požiadavky statickej stability podľa normy STN 74 3305.


Investor:		Univerzita Komenského v Bratislave Šafárikovo nám. č.6 818 06 Bratislava 		Vysokoškolské mesto Ľ. Štúra - Mlyny UK Staré Grunty 36 841 04 Bratislava 	
Názov stavby:					
MODERNIZÁCIA A OBNOVA VÝŠKOVÝCH BUDOV - BLOK B VM Ľ. ŠTÚRA, MLYNY UK					
Generálny projektant:			Spracovateľ časti PD:		
VM PROJEKT, s.r.o. Bojnická 3 Bratislava 831 04 			VM PROJEKT, s.r.o. Bojnická 3 Bratislava 831 04 		
Stupeň:		DOKUMENTÁCIA PRE STAVEBNÉ POVOLENIE DOKUMENTÁCIA PRE REALIZÁCIU STAVBY			
Obsah:		ZOZNAM ZÁMOČNÍCKYCH VÝROBKOV			
VÝPIS ZÁMOČNÍCKYCH VÝROBKOV	00.TL	Titulný list			
	00.ZD	Zoznam dokumentácie			
	Z08a	Rebrík v montážnom kanáli			
	Z08b	Plošina v montážnom kanáli			

REZ B
M 1:25


REZ A
M 1:25

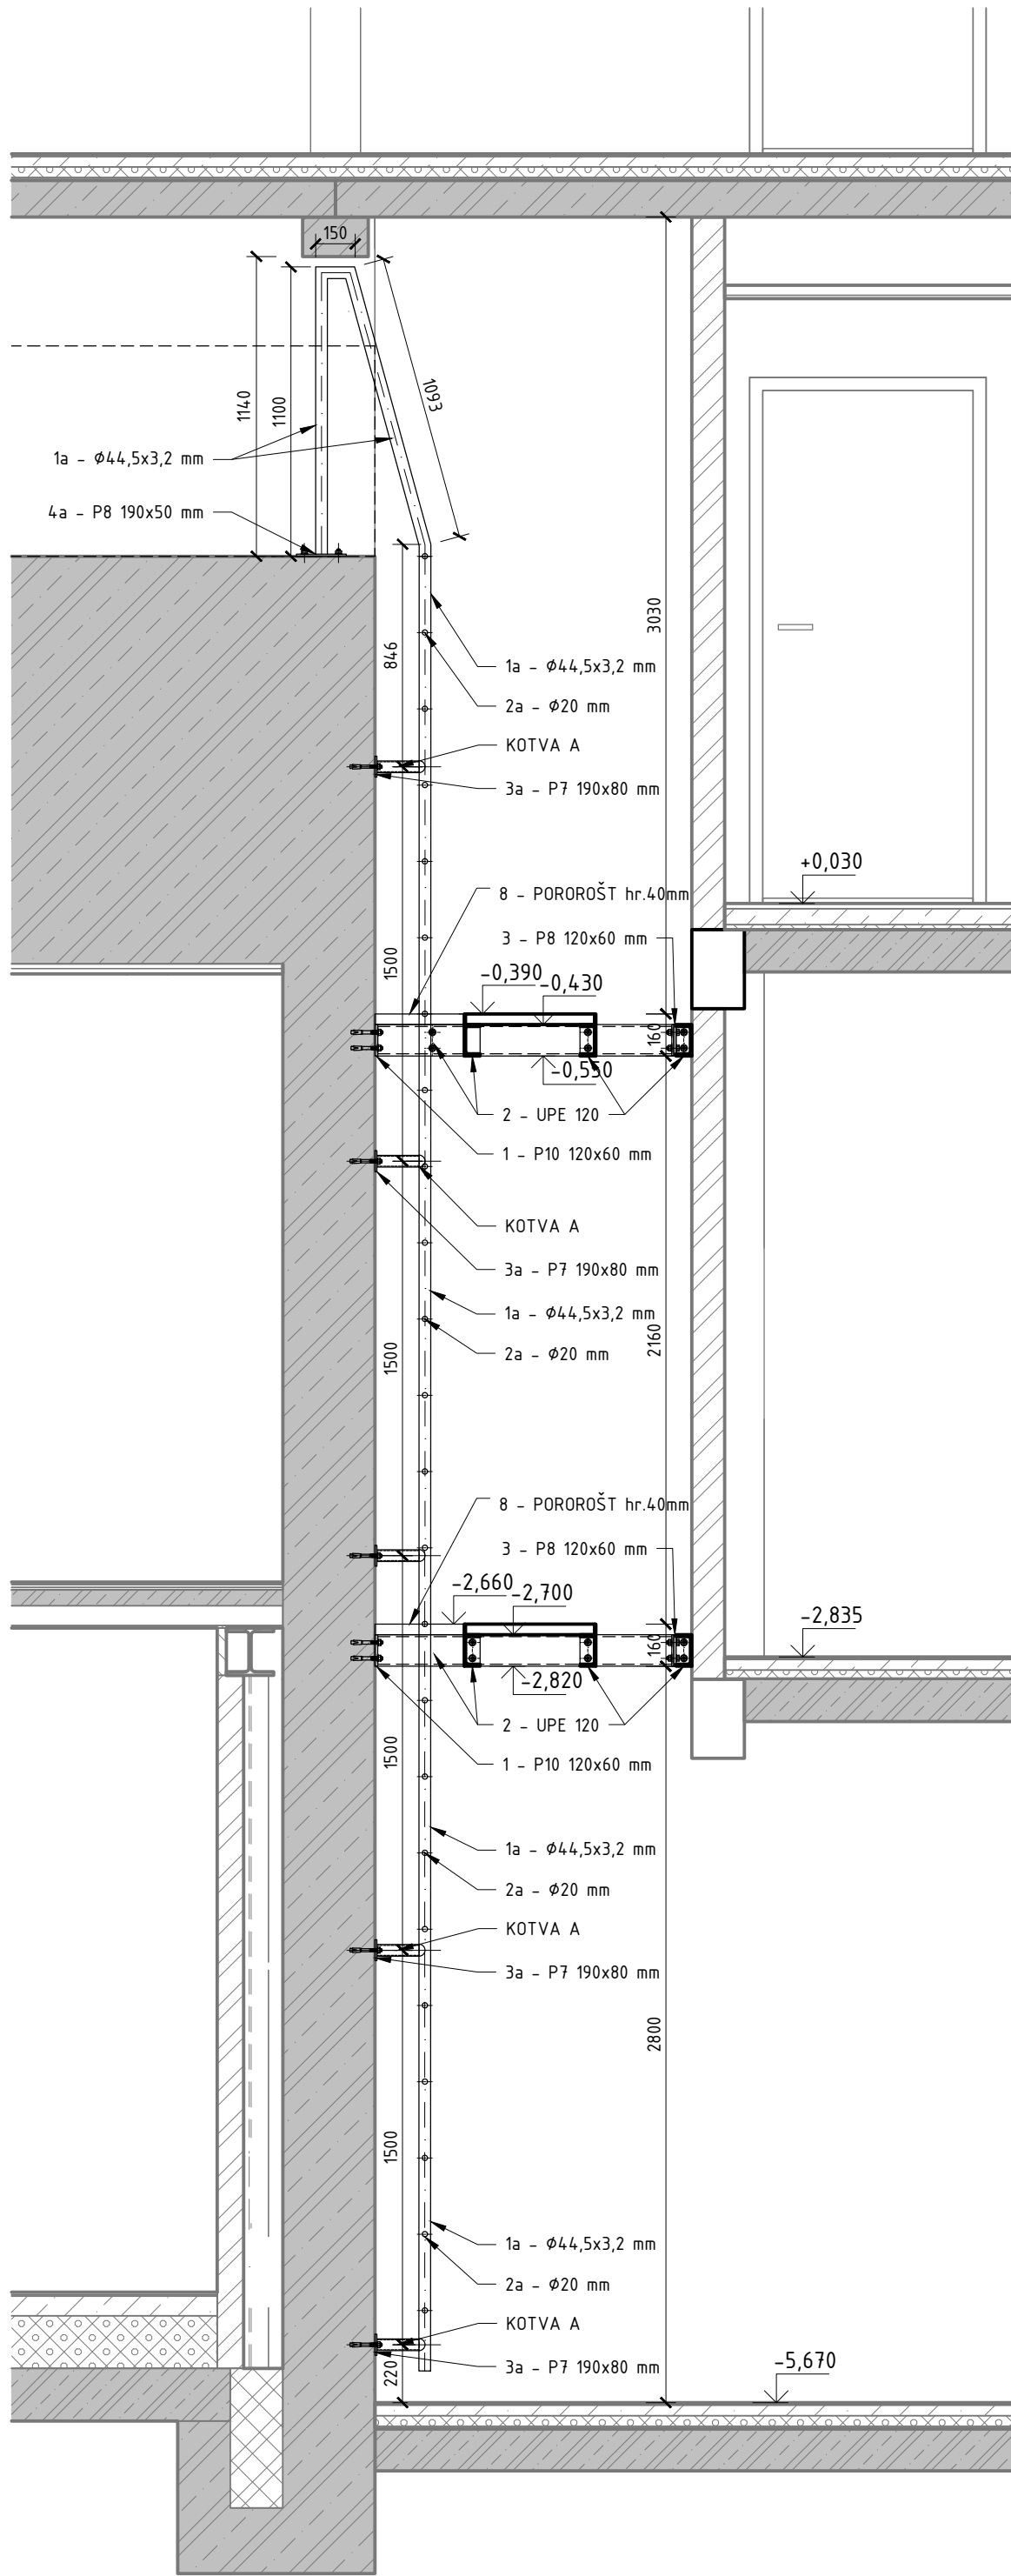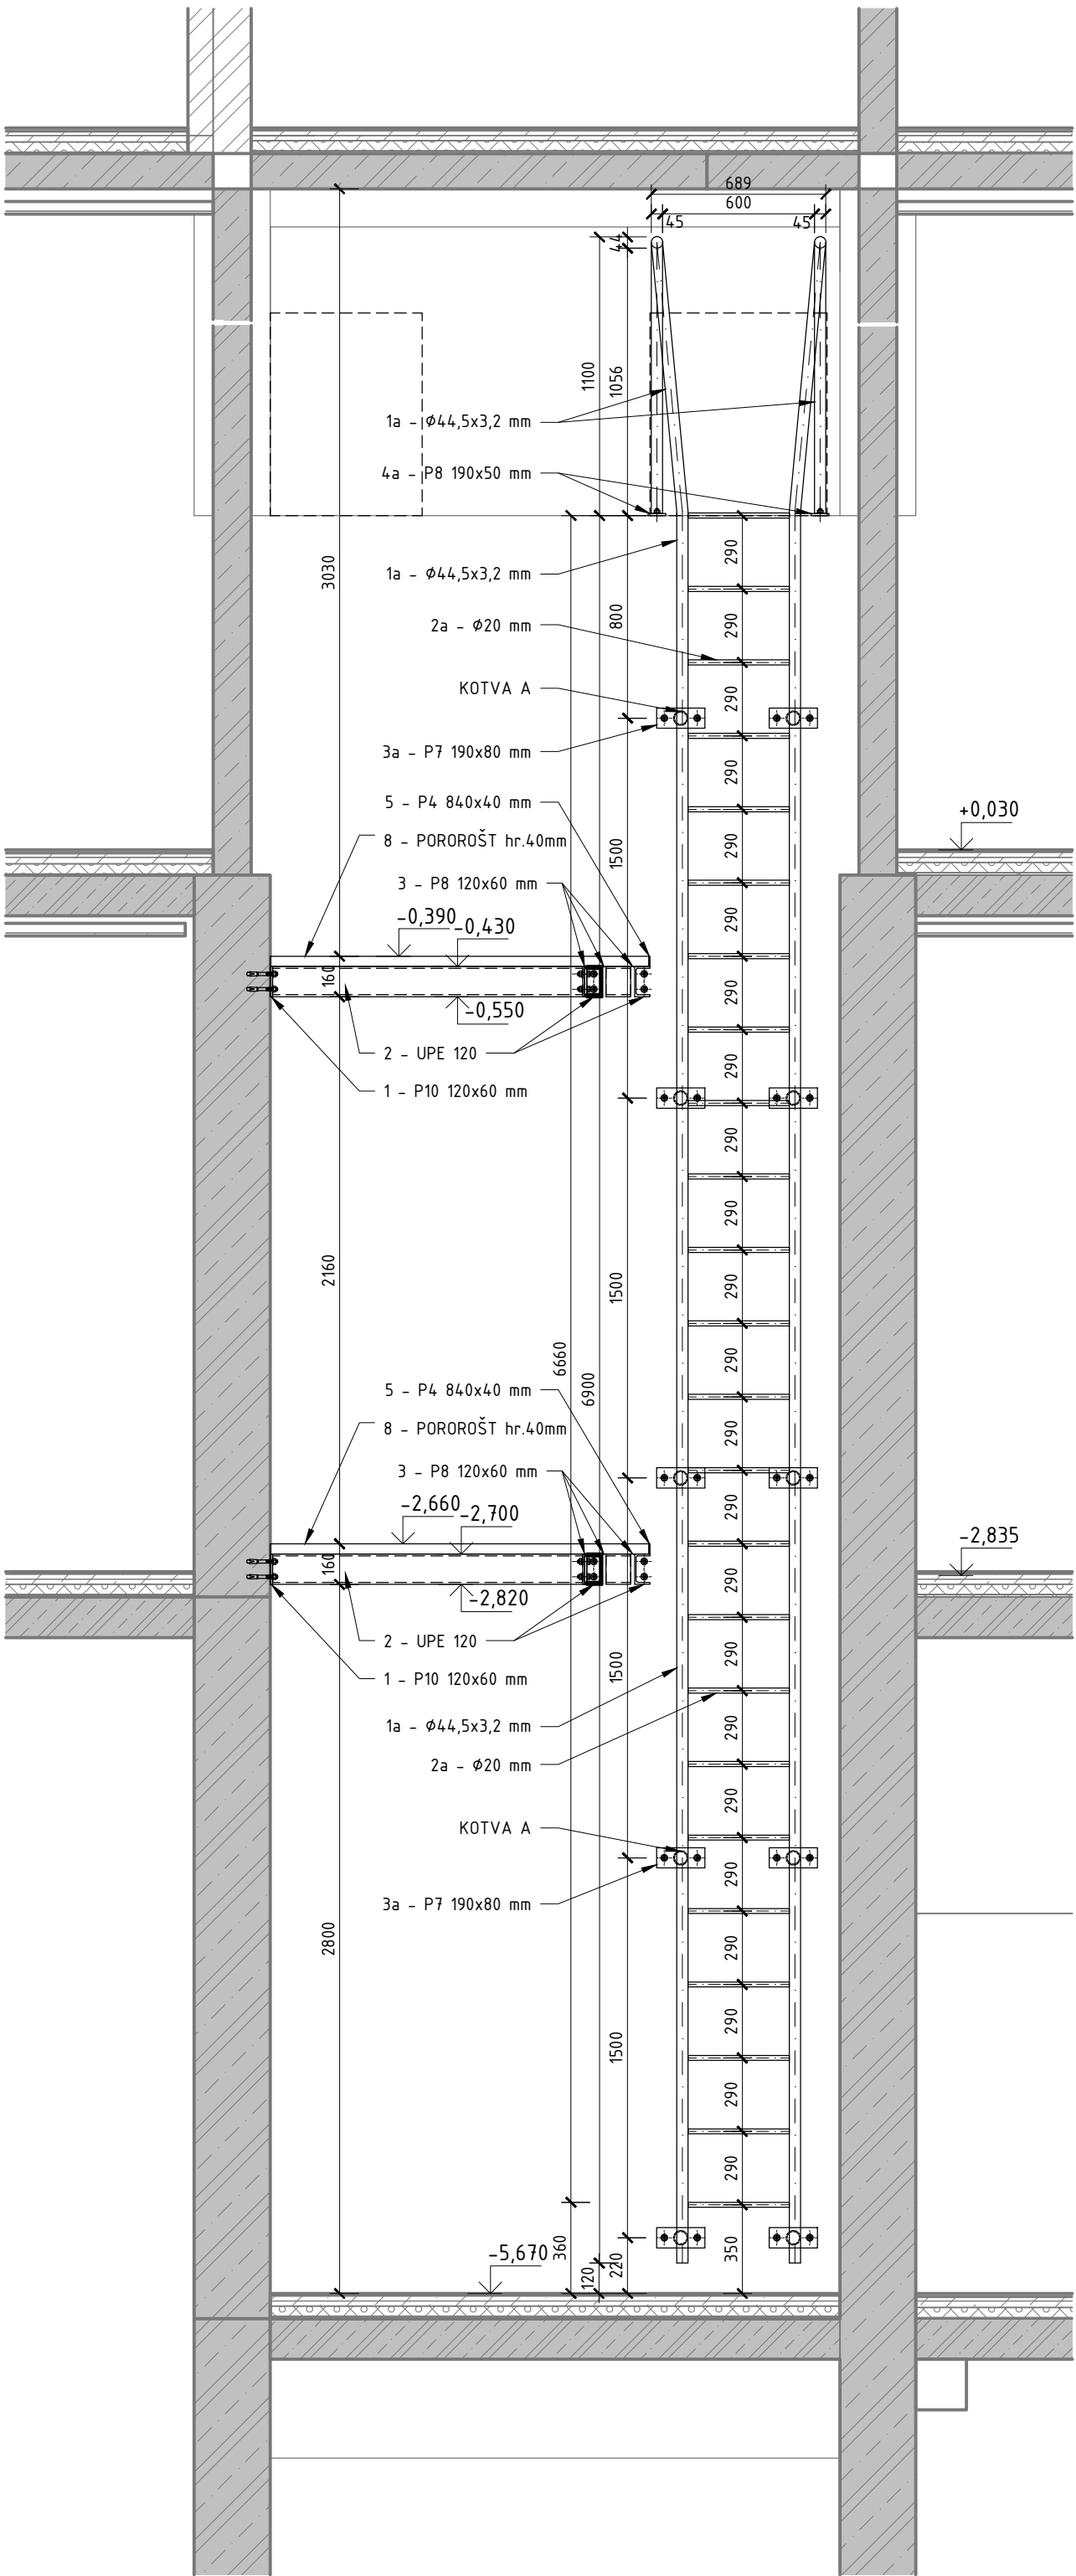


PÔDORYS 1.NP
M 1:25

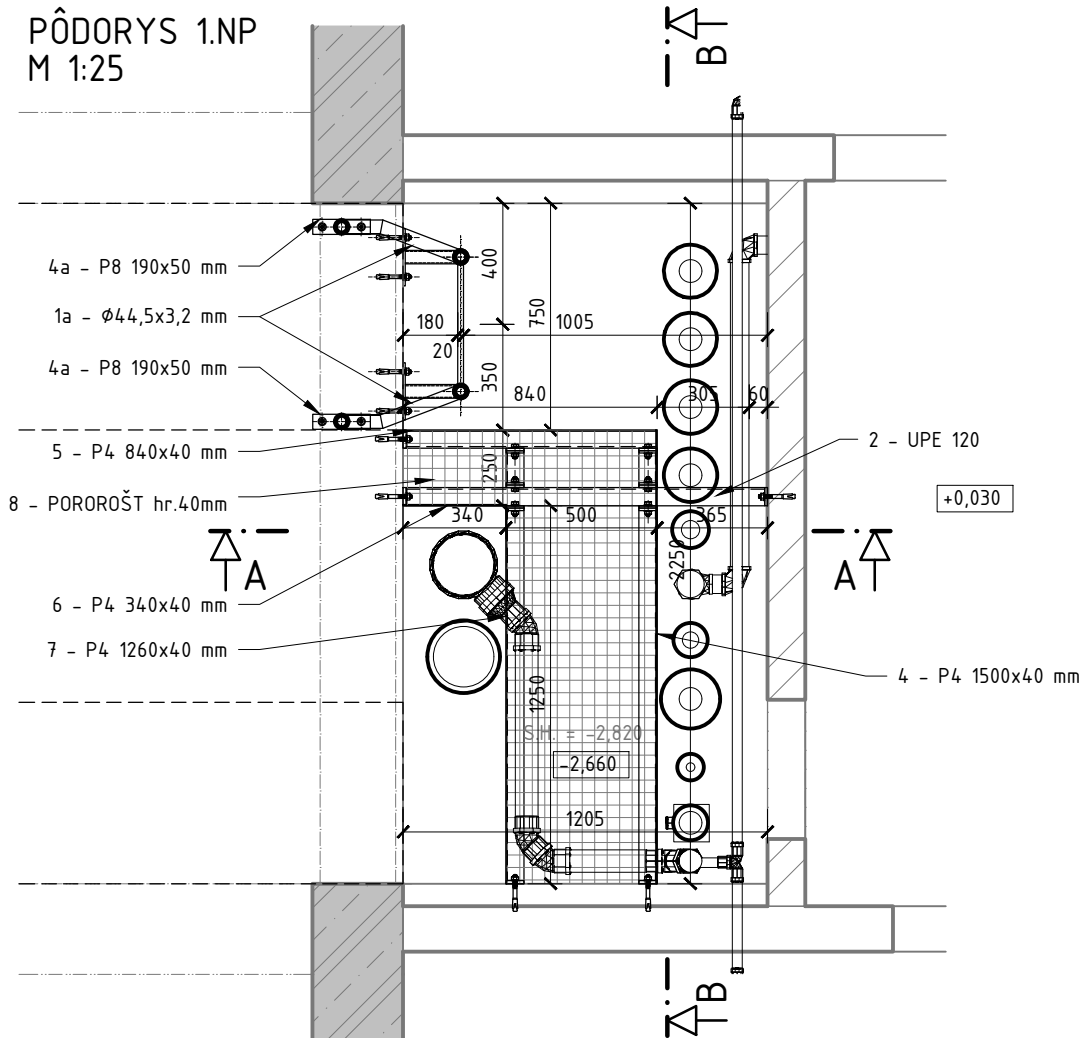

REZ D
M 1:5

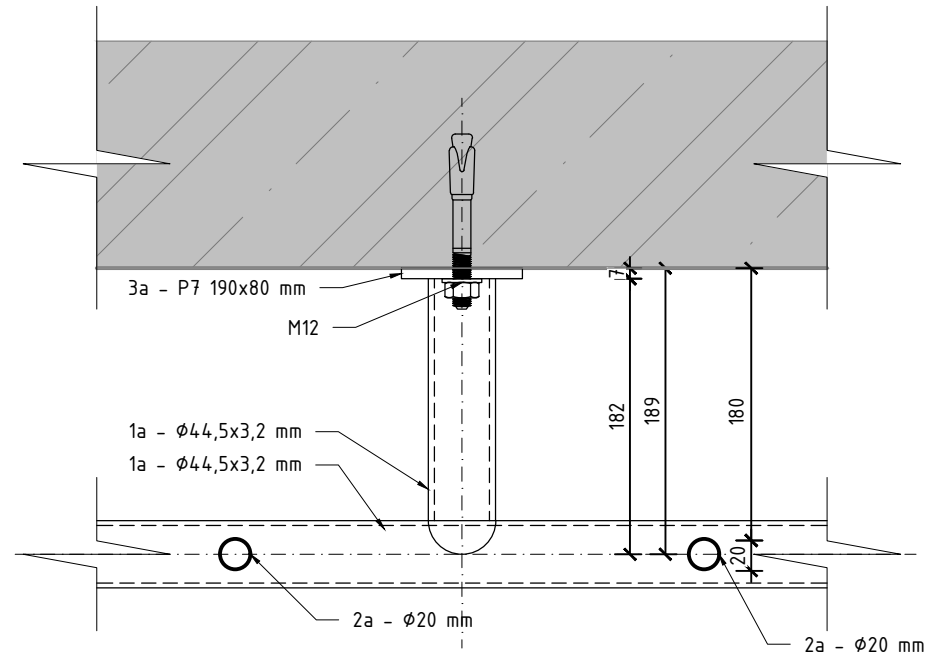


DETAIL KOTVENIA REBRÍKA - KOTVA A
M 1:5

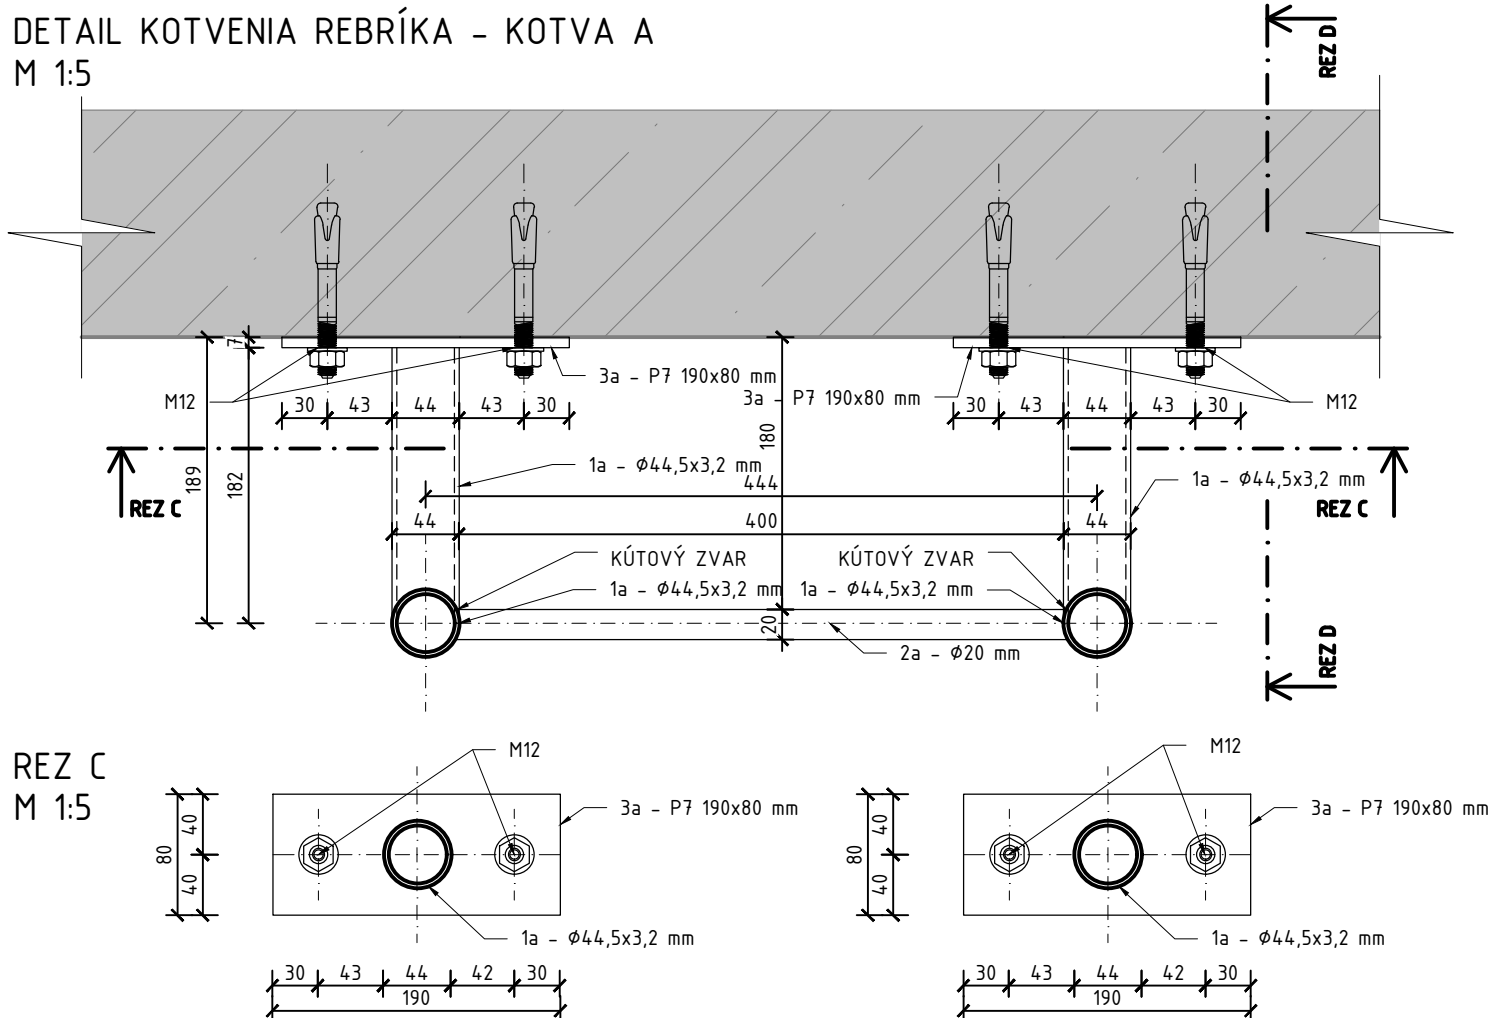


REZ C
M 1:5

VÝKAZ MATERIÁLŤ Z08a							
TECHNICKÁ NORMA, KATALÓG			ATYPICKÝ				
HMOTNOSŤ							
OZN.	PROFIL	di (m)	KUSOV V POLOŽKE	DĺŽKA SPOLU V POLOŽKE	kg/bm	POVRCHOVÁ ÚPRAVA	HMOTNOSŤ V POLOŽKE
1a	TR Ø44,5x3,2 mm	6,950	2	13.900	3,260	ŽIAROVÝ POZINK	60.571
		1,090	2	2.180			
		0,150	2	0.300			
		1,100	2	2.200			
2a	TYČ Ø20 mm	0,400	24	9.600	2,470		23.712
3a	P7 190x80 mm	0.0001	10	0.0011	7850		8.352
4a	P8 190x50 mm	0.0001	2	0.0002	7850		1.193
HMOTNOSŤ CELKOM V POLOŽKE:							93.828
REZERVA 10%							9.383
HMOTNOSŤ SPOLU (1KS)							103.211
POLOŽIEK SPOLU (ks)							1.00
HMOTNOSŤ SPOLU:							103.211
KOTVENIE: 2x7=14 ks CHEMICKÁ KOTVA M12 DO BETÓNU							M12
POZNÁMKA: - UKONČENIA REBRIČA ZAKRÝŤ TAK, ABY NEZOSTALI OTVORENÉ							

PÔDORYS 1.PP
M 1:25

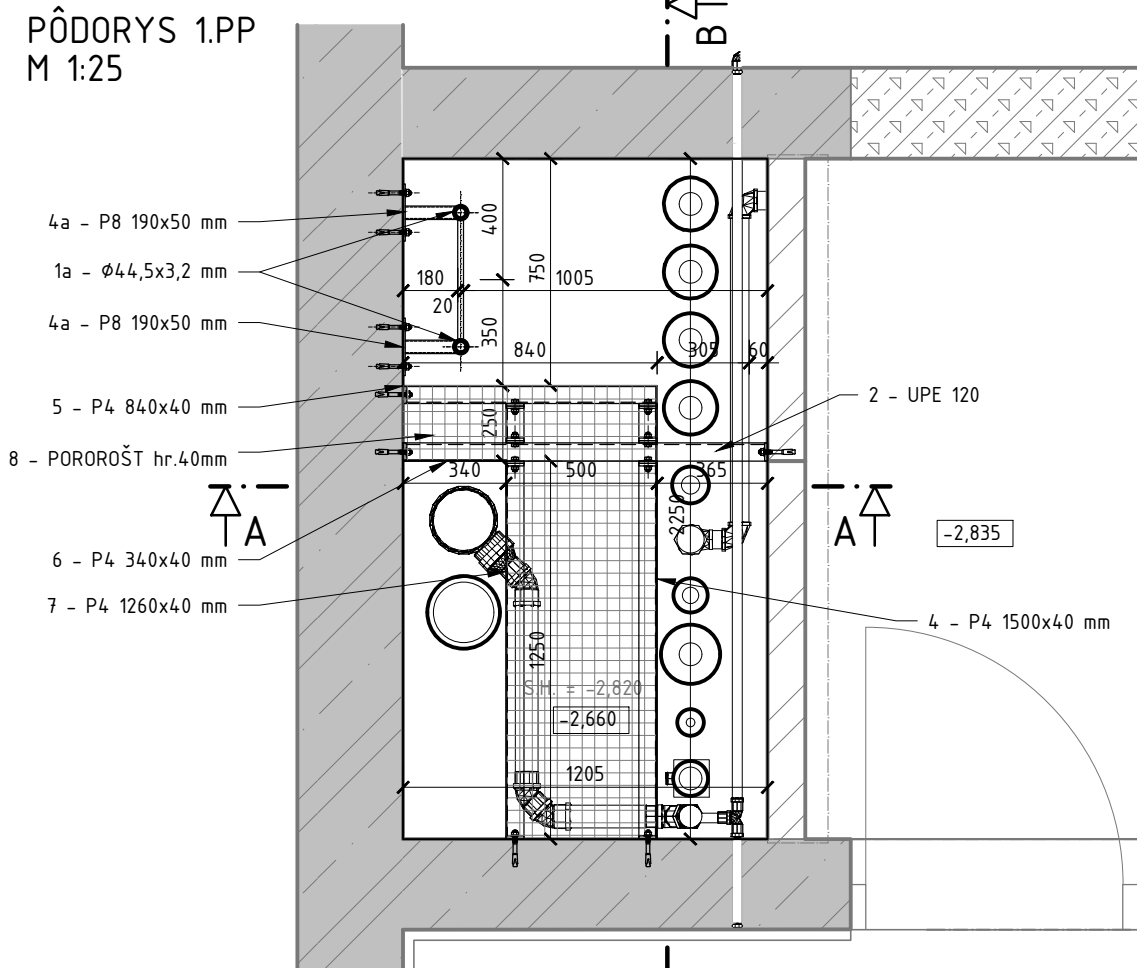

PÔDORYS 2.PP
M 1:25

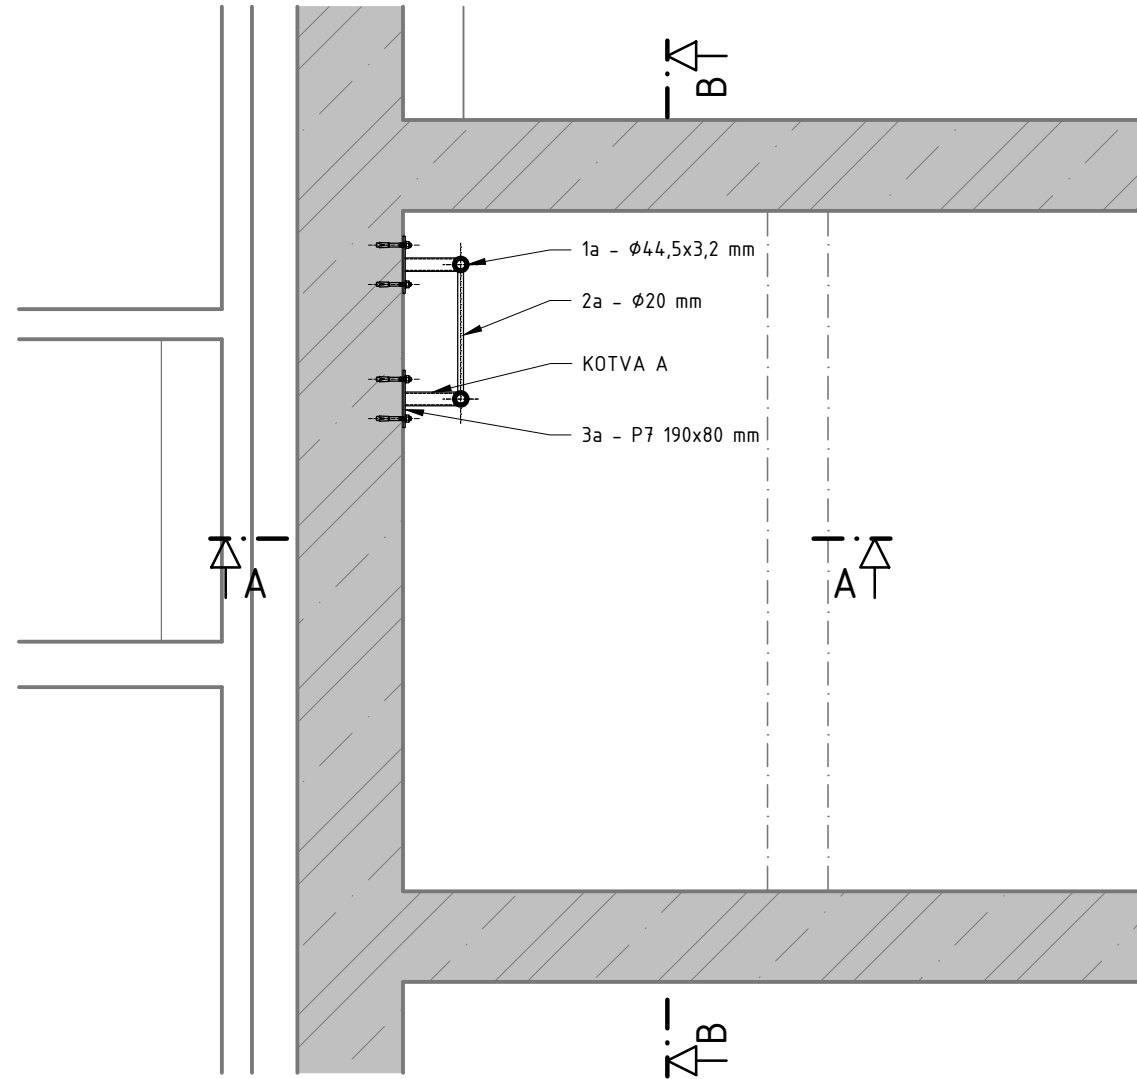

VÝKAZ MATERIÁLU Z08b							
TECHNICKÁ NORMA, KATALÓG			ATYPICKÝ				
HMOTNOST							
OZN.	PROFIL	dí (m)	KUSOV V POLOŽKE	DÍŽKA SPOLU V POLOŽKE	kg/bm	POVRCHOVÁ ÚPRAVA	HMOTNOST V POLOŽKE
1	P10 120x60 mm	0,0001	6	0.000	7850	ŽIAROVÝ POZINK	3.391
2	UPE 120	0,130	2	0.260	12,100		#####
		0,840	1	0.840	12,100		
		1,185	1	1.185	12,100		
		1,250	2	2.500	12,100		
3	P8 120x60 mm	0,0001	14	0,0008	7850		6.330
4	P4 1500x40 mm	0,0002	1	0,0002	7850		1.884
5	P4 840x40 mm	0,0001	1	0,0001	7850		1.055
6	P4 340x40 mm	0,0001	1	0,0001	7850	0.427	
7	P4 1260x40 mm	0,0002	1	0,0002	7850	1.583	
8	OCEĽOVÝ PODLAHOVÝ ROŠT, NOSNÝ PÁS 40x3mm, PLOCHA 0,82 m ² . 34x38mm VEĽKOSŤ OKA						26.896
HMOTNOST CELKOM V POLOŽKE:							41566
REZERVA 10%							4.157
HMOTNOST SPOLU (tKS)							45.723
POLOŽIEK SPOLU (ks)							2.00
HMOTNOST SPOLU:							91445
KOTVENIE: 2x12=14ks M12 - SPÁJANIE OCEĽOVÝCH KONŠTRUKCIÍ, 2x10=20ks CHEMICKÁ KOTVA M12 - KOTVENIE OCEĽOVÝCH KONŠTRUKCIE DO BETÓNU							M12
POZNÁMKA:							