

±0,000 = 192,36m n. m.

INVESTOR:			
Univerzita Komenského v Bratislave Šafárikovo nám. č.6 818 06 Bratislava	 Vysokoškolské mesto Ľ. Štúra - Mlyny UK Staré Grunty 36 841 04 Bratislava		
NÁZOV STAVBY: MODERNIZÁCIA A OBNOVA VÝŠKOVÝCH BUDOV - BLOK B VM Ľ. ŠTÚRA, MLYNY UK			
GENERÁLNY PROJEKTANT:	SPRACOVATEĽ ČÁSTI PD:		
VM PROJEKT, s.r.o. Bojnická 3 Bratislava 831 04	VM PROJEKT, s.r.o. Bojnická 3 Bratislava 831 04		
			
KOORDINÁTOR PROJEKTU:	VYPRACOVAL:	ZODPOVEDNÝ PROJEKTANT:	HLAVNÝ INŽINIER PROJEKTU:
Ing. Ján Tóth	Ing. Lenka Otiepková	Ing. Vladimír Mihálik	Ing. Ján Tóth
Ing. Richard Takáč			
STUPEŇ DOKUMENTÁCIE: Dokumentácia pre stavebné povolenie Dokumentácia pre realizáciu stavby		ČÍSLO ZÁKAZKY: 23051DRS	
PROFESIA: E.02.01 ARCHITEKTONICKO - STAVEBNÉ RIEŠENIE		DÁTUM: 03/2024	
ČÍSLO SO: SO 02	NÁZOV STAVEBNÉHO OBJEKTU: HYGIENICKÉ JADRÁ BLOK B2 A B3	FORMÁT: 03xA4	
OBSAH VÝKRESU: DETAILS		MIERKA:	
		ČÍSLO VÝKRESU: 42.02.NP	

Detail A


DETAIL PREPOJENIA NOVEJ STRECHY A EXISTUJÚCEJ NAD XII. POSCHODÍM (BLOK B)

M 1:5

- Nalepenie novej hydroizolácie z asfaltových pásov na pôvodnú hydroizoláciu z asfaltových pásov na očistený povrch
- Pôvodný štrkový zásyp
- Pôvodný extrudovaný polystyrén
- Separačná vrstva - geotextília
- Pôvodná mPVC hydroizolácia
- Separačná vrstva - geotextília
- Pôvodná asfalt. hydroizolácia

- Ochranný štrkový násyp frakcie 16-32
- Ochranná a deliaca vrstva z PVC s povrchovou úpravou z PE vlákna
- Extrudovaný polystyrén

- Separačná vrstva - netkaná geotextília 300g/m2
- Hydroizolačná fólia na báze mPVC, vystužená sklotextilnou sieťkou
- Separačná vrstva - netkaná geotextília 300g/m2
- Plynosilikátové dosky
- Škvárový násyp

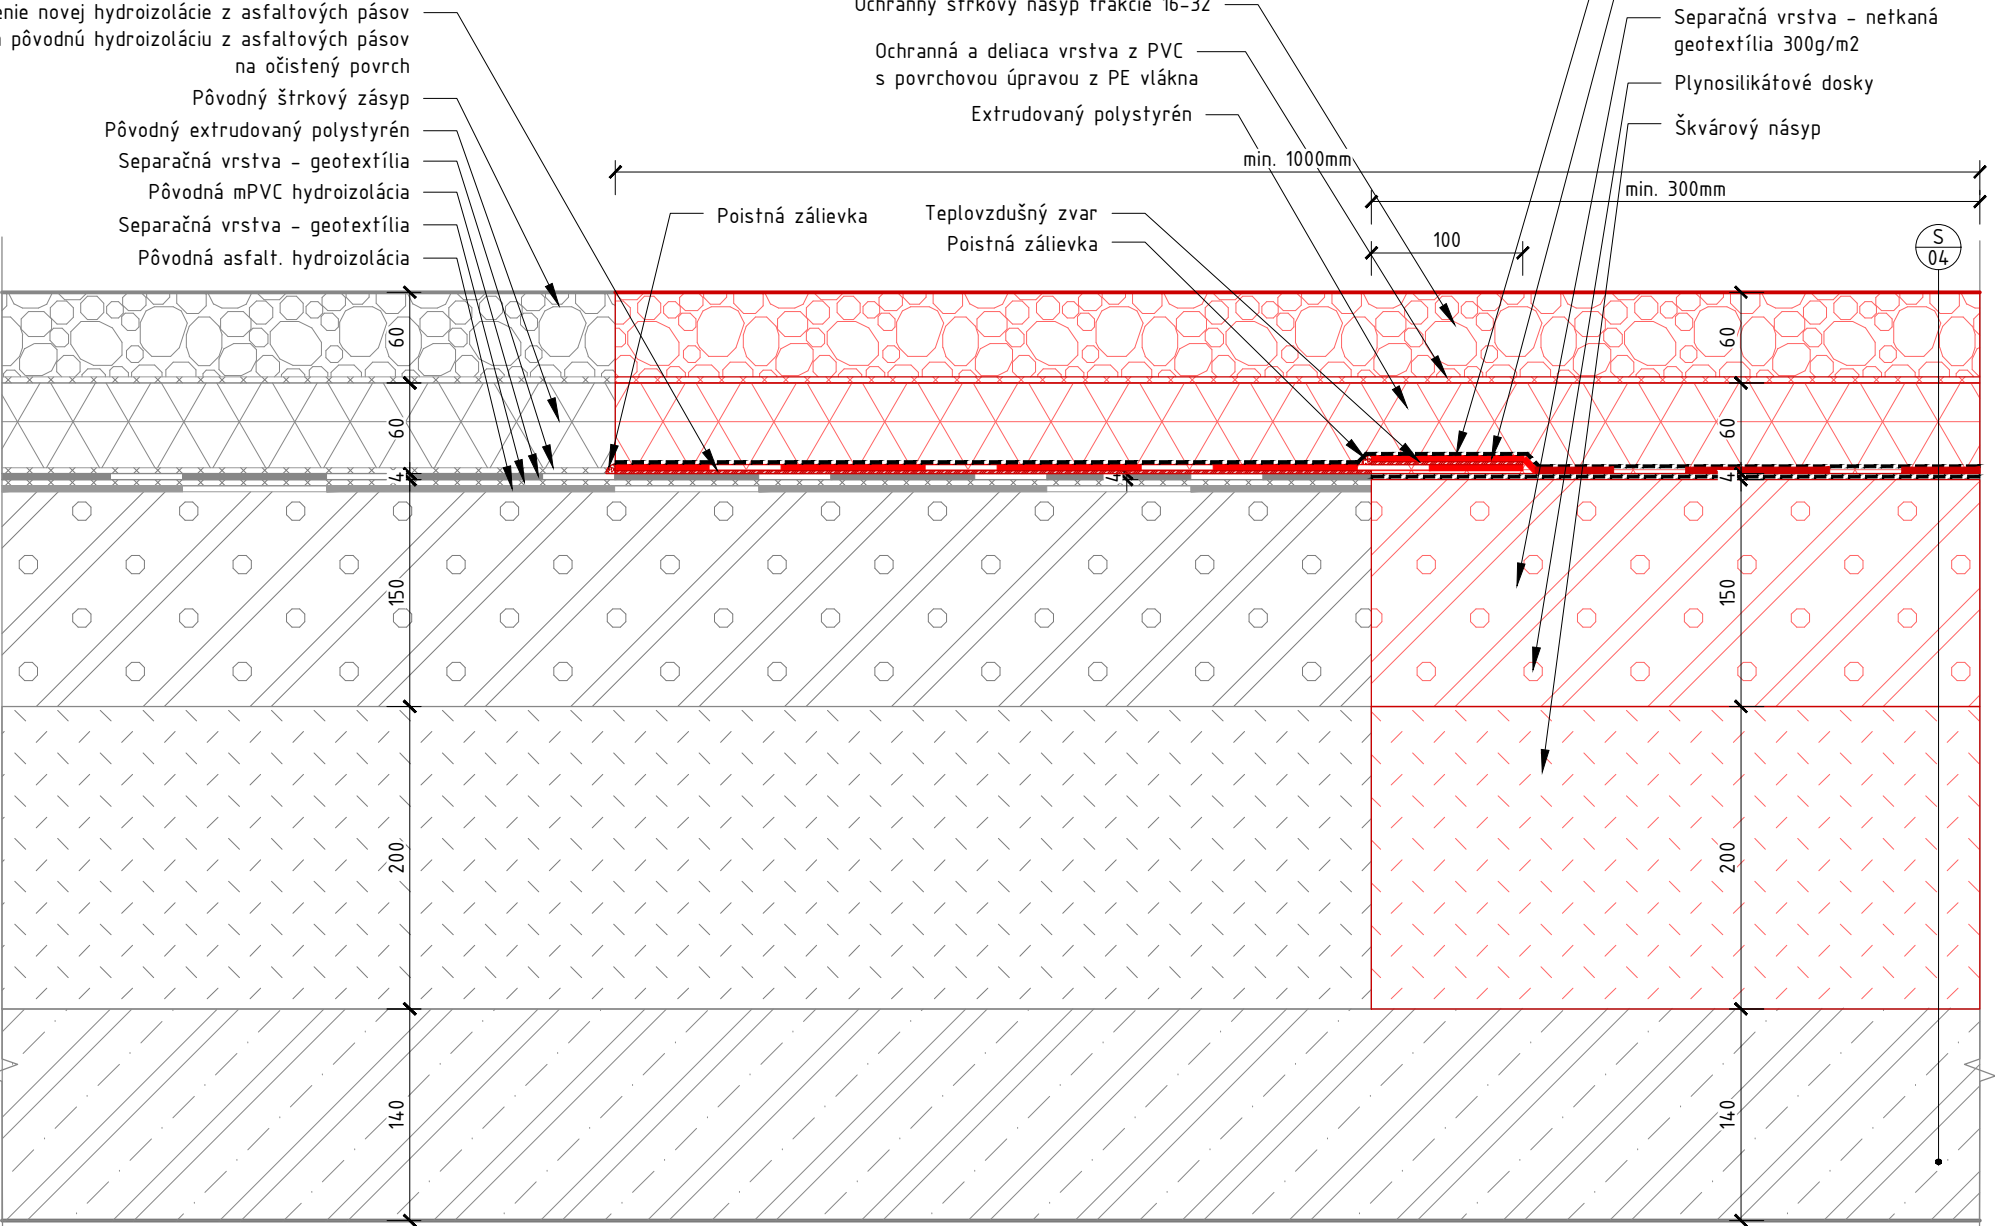

BLOK B VM I. ŠTÚRA, MLYNY UK	VÝKRES:	VYPRACOVAL: Ing. Lenka Ošepková KONTROLOVAL: Ing. Ján Tóth	STUPEŇ:	REVÍZIA:	DÁTUM:	DETAIL
MODERNIZÁCIA A OBNOVA VÝŠKOVÝCH BUDOV	DETAILY		DSP	-	04.2024	A



Detail B

DETAIL OSADENIA STĽPIKU VZT PLOŠINY NA STRECHE
M 1:5

