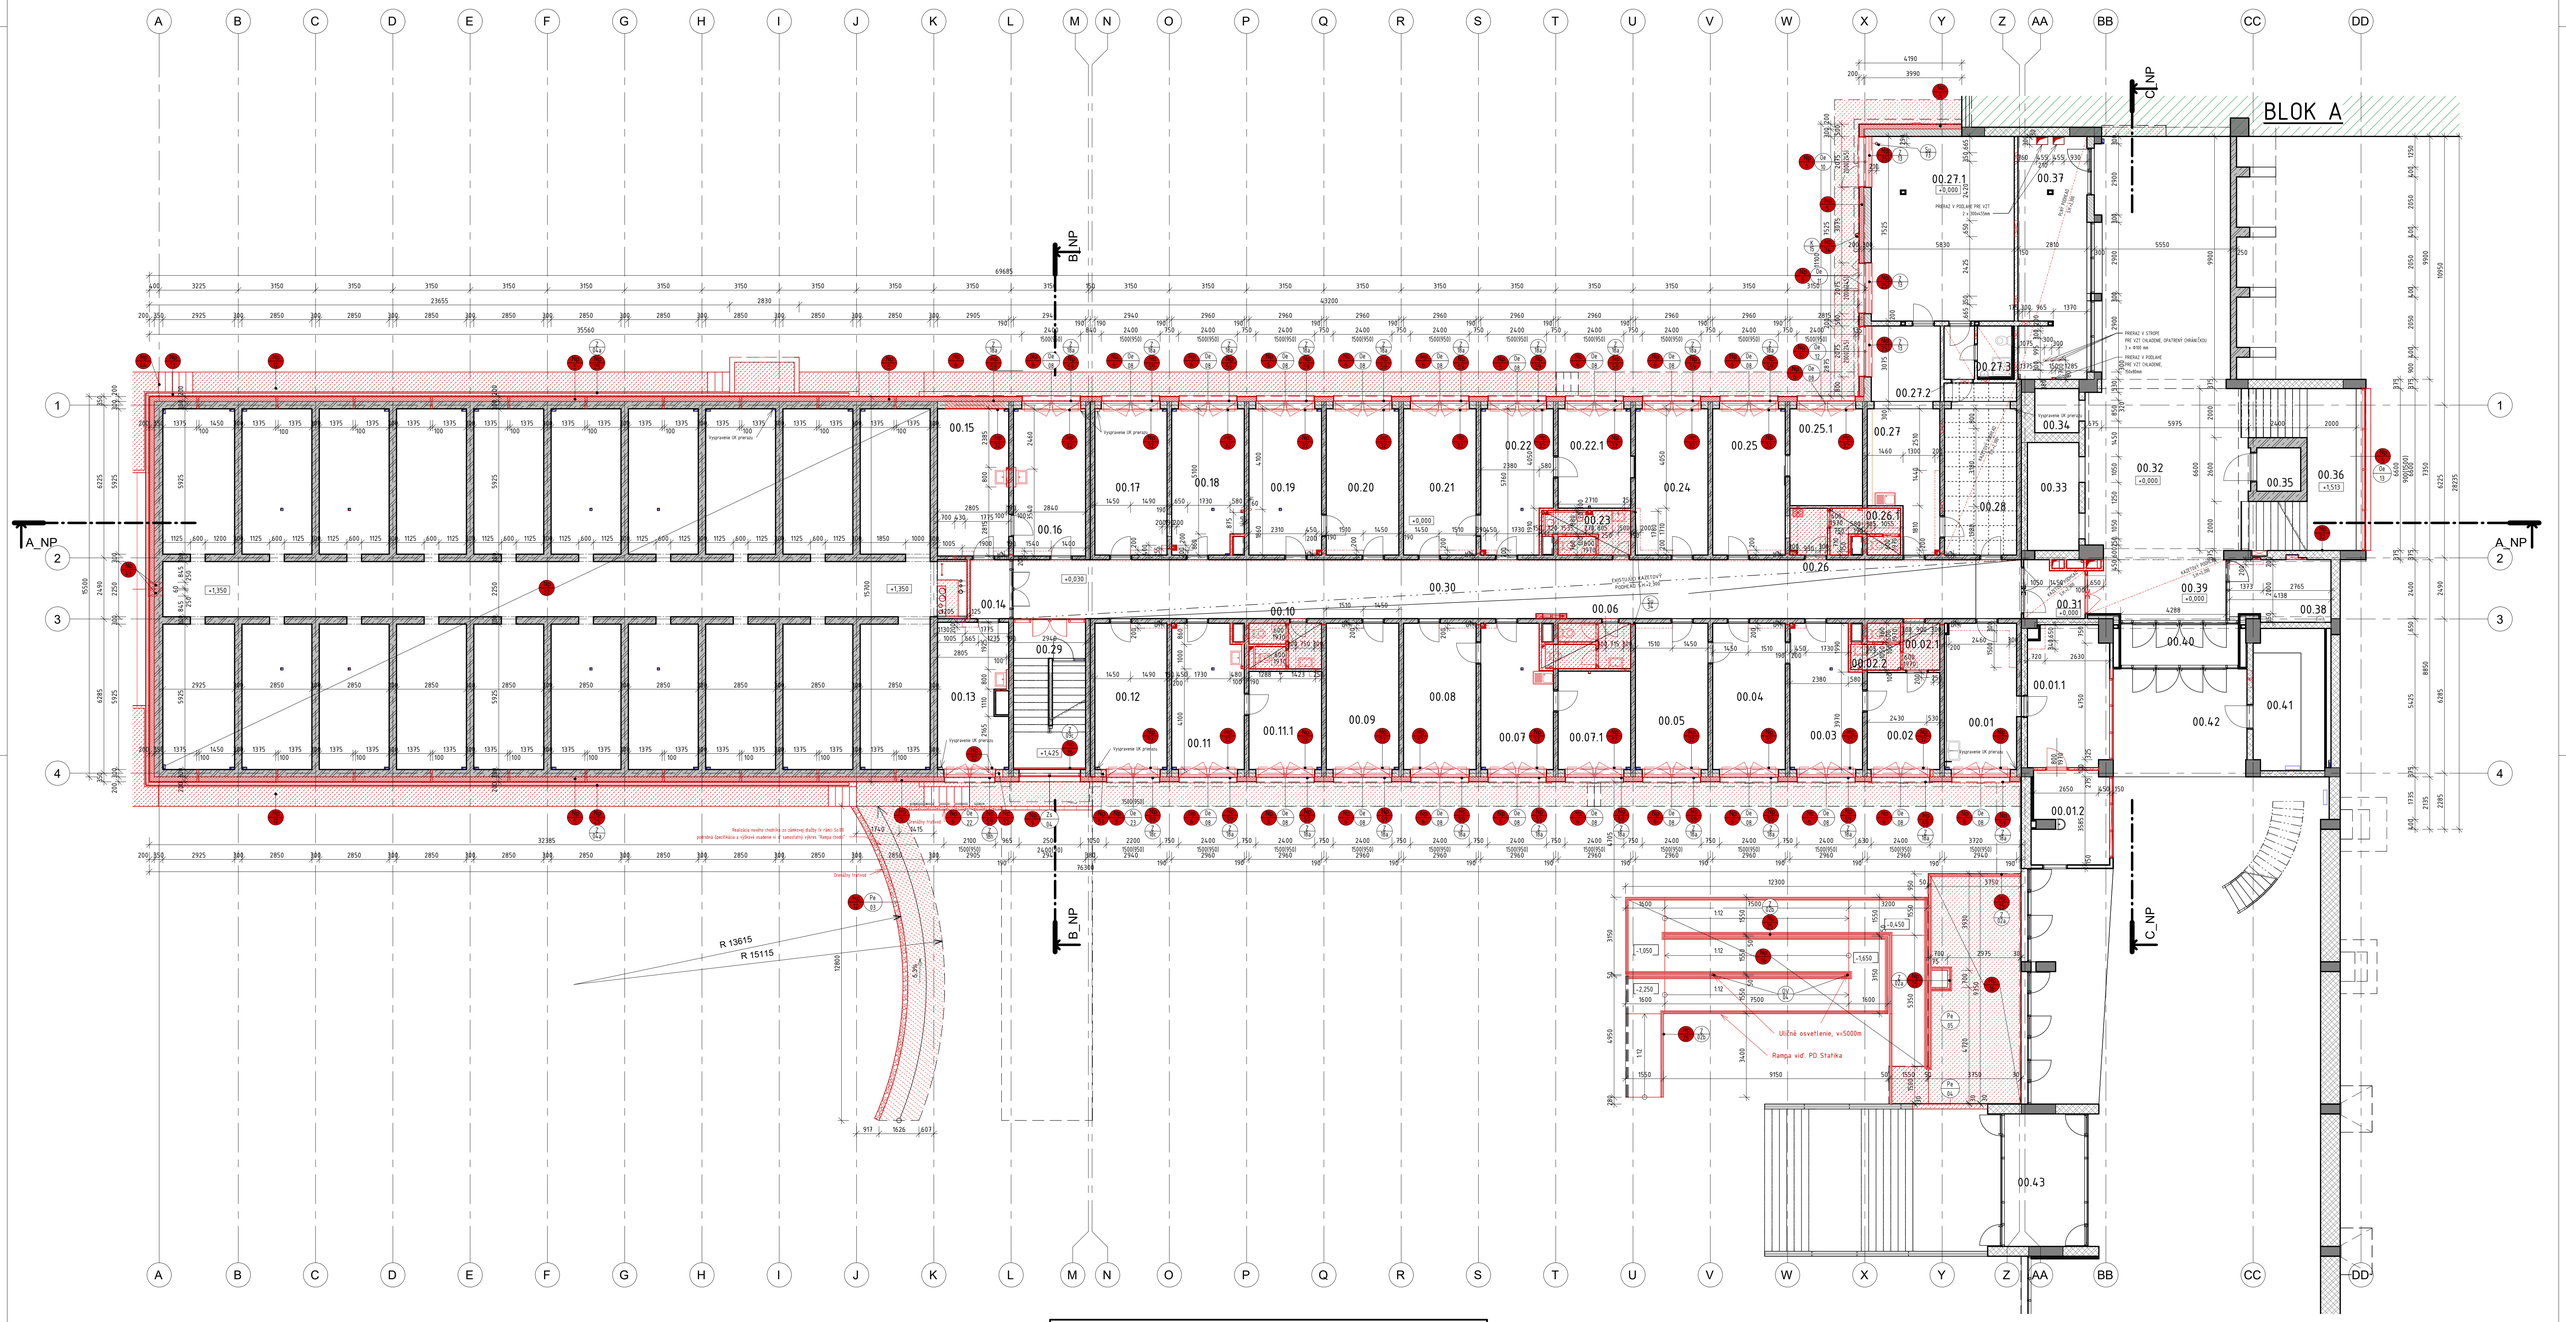


Výpis nových prác

1. Vyhotovenie nenosnej murovanej steny, pôrobetónová tvarovka hr.200, 250, 300, 375, 400, 450mm na spojovaciu maltu. Presný rozsah a miesto definuje výkres nových prác. Povrchová úprava omietka. Bližší popis vi. č. výpis skladieb.
2. Vyhotovenie vnútornej nenosnej deliacej murovanej steny, domurovanie otvoru, pórobetónová tvarovka hr.75, 100, 150, 200mm, na spojovaciu maltu. Presný rozsah a miesto definuje výkres nových prác. Povrchová úprava omietka. Bližší popis vid. výpis skladieb.
3. Vyhotovenie nového kontaktného zateplovacieho systému na báze minerálnej vlny hr.200mm. V mieste sokla 1200mm nad úroveň terénu a do hĺbky 1050mm po úroveň upraveného terénu použiť zateplenie na báze e. xtrudovaného polystyrénu. Povrchová úprava škrabaná omietka. Vyspravenie podkladu (očistenie od nesúdržných častí, penetrácia alt. adhézny mostík) rozsah prispôsobiť skutkovému stavu. Bližší popis vid. výpis skladieb.
4. Vyspravenie podkladu - reprofilačná malta. Dekoratívna omietka s obsahom sľudy, vzhľad pôvodného betónu v mieste nových "V" stĺpov pod časťou objektu "BT". Vyspravenie podkladu (očistenie od nesúdržných častí, penetrácia alt. adhézny mostík) rozsah prispôsobiť skutkovému stavu. Bez zateplenia.
5. Vyhotovenie nového kontaktného zateplovacieho systému na báze minerálnej vlny hr.200mm. Vyhotovenie dekoratívnej mozaikovej omietky na obvodových stenách 3.PP časť objektu "BT", ktorá sú v kontakte s exteriérom. Vyspravenie podkladu (očistenie od nesúdržných častí, penetrácia alt. adhézny mostík) rozsah prispôsobiť skutkovému stavu.
6. Osadenie, dodávka a montáž plastového okna do pripraveného murovaného otvoru prípadne existujúceho otvoru. Tech. Špecifikácie vid. technická správa. Rozmery a miesto definuje výkres nových prác. Pred výrobou okien skontrolovať skutočný rozmer na stavbe ! Súčasťou dodania okna paropriepustná páska na strane exteriéru a na strane interiéru paronepriepustná páska, interiérový a exteriérový parapet.
7. Osadenie, dodávka a montáž ext. dverí a exteriérovej brány do pripraveného murovaného otvoru prípadne existujúceho otvoru. Tech. Špecifikácie vid. technická správa. Rozmery a miesto definuje výkres nových prác. Pred výrobou dverí skontrolovať skutočný rozmer na stavbe! Súčasťou dodania dverí paropriepustná páska na strane exteriéru a na strane interiéru paronepriepustná páska, prah a kľučka.
8. Osadenie, dodávka a montáž int. dverí do pripraveného murovaného otvoru prípadne existujúceho otvoru. Tech. Špecifikácie vid. technická správa. Rozmery a miesto definuje výkres nových prác. Pred výrobou dverí skontrolovať skutočný rozmer na stavbe!
9. Osadenie, dodávka a montáž int. zasklenej steny (vrátane otváravých častí a dverí) do pripraveného murovaného otvoru, prípadne existujúceho otvoru v mieste časti schodiska objektu "B3" na 1NP. Tech. Špecifikácie vid. technická správa. Rozmery a miesto definuje výkres nových prác. Pred výrobou zasklenej steny skontrolovať skutočný rozmer na stavbe! Súčasťou dodania paropriepustná páska na strane exteriéru a na strane interiéru paronepriepustná páska, prah v mieste dverí a kľučka - podľa špecifikácie projektu požiarnej ochrany.
10. Osadenie, dodávka a montáž int. zasklenej steny (vrátane otváravých častí a dverí) do pripraveného murovaného otvoru, prípadne existujúceho otvoru v mieste časti schodiska Tech. Špecifikácie vid. technická správa. Rozmery a miesto definuje výkres nových prác. Pred výrobou zasklenej steny skontrolovať skutočný rozmer na stavbe!
11. Vyhotovenie nového strešného plášťa. Strešný plášť na streche hlavnej budovy, bývalej strojovne výťahov, spojovacieho trakhu. Zateplenie a zaizolovanie strechy a atiky. Súčasťou dodávky je oplechovanie atiky. Súčasťou realizácie nového strešného plášťa pre hlavnú budovu a bývalú strojovňu je domurovanie a nadmurovanie atiky. Bližší popis vid. výpis skladieb.
12. Vyhotovenie nového okapového betónového chodníka a chodníka pri terase. Presný rozsah a miesto definuje výkres nových prác. Súčasťou okapového chodníka sú exteriérové žb. schodisk.
13. Vyhotovenie nového okapového štrkového chodníka. Presný rozsah a miesto definuje výkres nových prác
14. Vyhotovenie novej obslužnej žb. rampy v mieste vstupu do objektu časť "BT" na 3.PP. Súčasťou realizácie bude vyhotovenie aj nových základov pre danú konštrukciu.
15. Vyhotovenie ochrannej mreže pre UK (rozvádzač a zberač). Presný popis a Specifikácia vid' výpis zámočníckych výrobkov (v rámci So.01)
16. Vyhotovenie novej bezbariérovej rampy pri hlavnom vstupe do objektu. Súčasťou realizácie sú základy, konštrukcia rampy zábradlia a povrchové úpravy.
17. Obnova terraza v kuchynkách a na chodbách. Obnova obrúsením vrchnej poškodenej a inak znehodnotenej vrstvy, vyspravením cementovou maltou a následným prebrúsením. Finálna úprava pozostáva z z chemickej impregnácie finálnej vrstvy terazza a voskovania. Vid. Skladby podláh a technologický postup popísaný v technickej správe.
18. Vyhotovenie nových interiérových podláh. Finálna povrchová úprava je prispôsobená účelu miestnosti. Uvažované sú napr.: protišmyková gresová dlažba, PVC homogénne, dvojzložková epoxidová stierka , liate terazzo. Celková hrúbka podlahy je závislá od miesta realizovania. Súčasťou realizácie nových podláh je príprava podkladu, vyspravenie podkladu (očistenie od nesúdržných častí, penetrácia alt. adhézny mostík) rozsah prispôsobiť skutkovému stavu. Bližší popis vid. výpis skladieb.
19. Vyhotovenie nových podhľadov hygienického zázemia (sprchy a WC). Podhľady budú realizované pomocou "SDK" dosiek, ktoré budú kotvené do jedno-úrovňového nosného roštu. V miestnostiach zo zvýšenou vlhkosťou je potrebné použiť nosné profily a SDK dosky do vlhkého prostredia.
20. Vyhotovenie nových podhľadov v miestnostiach kancelárií a zasadačiek. Podhľady budú realizované pomocou "SDK" dosiek, ktoré budú kotvené do jedno-úrovňového nosného roštu
21. Vyhotovenie nový povrchovej úpravy atiky na terase pomocou betónového obkladu. Pozícia betónového obkladu vo či kotvenu zábradlia terasy - vid' zámočnícke výrobky So.01; Z04
22. Vyhotovenie nových inštalačných predstien.
23. Vyhotovenie nových murovaných kapitálů a šachtových stien pre rozvod "VZT", "ELI" a "ZTI".
24. Vyhotovenie nového oceľového schodiska na 3.PP v miestnosti 3.07 , vrátane realizácie ochranného zábradlia v úrovni +8,720m (vid' zámočnícke výrobky So.01; Z07)
25. Vyhotovenie nového oceľového zábradlia na schodiskách, rampách, terasách, fasáde, to ggách a na vyvýšených priestranstvách a na oknách.
26. Vyhotovenie nového oceľového zábradlia pri zasklenej stene na schodisku "B1"
27. Montáž zariaďovacích predmetov a rozvodov zdravotechniky.
28. Vyhotovenie nových povrchových úprav na existujúcich stenách, stĺpoch a stropoch, vrátane výspraviek. Finálna povrchová úprava je prispôsobená účelu miestnosti. Uvažované sú napr.: gresový obklad, interiérová omietka vrátane novej maľovky, finálny náter umývateľný, oteruzdorný. Súčasťou realizácie nových povrchových úprav je príprava podkladu, vyspravenie podkladu (očistenie od nesúdržných častí, penetrácia alt. adhézny mostík) rozsah prispôsobiť skutkovému stavu. Bližší popis vid. výpis skladieb.
29. Vyhotovenie nových interiérových omietok a výspraviek na stenách a stĺpoch, vrátane novej maľovky na strope.
30. Vyhotovenie nových elektrických rozvodov a zariadení pre rozvod elektriny (elektrické rozvodne, ishiace a rozvodné skrine), vrátane zásuviek a vypínačov.
31. Nové ležaté a stúpacie rozvody pre TÚV, cirkuláciu, studenú vodu a požiarnu vodu. Nové hydranty. Vid. PD - ZTI.
32. Nové stúpacie a ležaté rozvody (ústredného vykurenia. Sú časťou je montáž vykurovacích telies. Špecifikácia vid. PD ÚK - NP
33. Montáž klimatizačných jednotiek (vnútorných a vonkajších jednotiek, rozvodov klimatizácie).
34. Montáž klampiarskych profilov lokajové nosy na to gglách, oplechovania strechy, atiky, dažďové zvody a žľaby, odvetrávacie a prívetrávacie hlavice zdravotechnických potrubí) . Niektoré okapové nosy, okapové lišty sú ako súčasť dodávky omietkového systému.
35. Realizácia novej obslužnej servisnej šachty a rebríka v montážnej šachte, presný popis a špecifikácia vi. č výpis zámočníckych výrobkov (v rámci So.03)
36. Ochrana povrchu mozaikovej steny počas realizácii stavebných úprav a záverečné očistenie po dokončení výstavby.
37. Ochrana existujúcej kamennej dlažby v priestore zádvoria a vestibulu.
38. Opätovná montáž časti kazetového stropu (nový rozvod profesie VZT, CHL, ELI ...)
39. Vyhotovenie nových prestupov v podlahe.
40. Vyhotovenie nových prestupov v stene,
41. Vyhotovenie nových prekladov na nových alebo v existujúcich stenách
42. Osadenie, dodávka a montáž revíznych dvierok
43. Osadenie, dodávka a montáž protitlak dl'ových vzduchotechnických vetracích mriežok alt. žalúzií osadených na fasáde.
44. Vyhotovenie nových betónových schodísk na okapových chodníkoch - na prekonávanie výškových rozdielov terénu.
45. Vyhotovenie nového oceľového pristrešku umiestneného nad rampou do "BT" na 3.PP.
46. Vyhotovenie hrubých stavebných a sadových úprav.
47. Vyhotovenie nových exteriérových podláh na loggiách a na terase. Finálna povrchová úprava a celková hrúbka podlahy je bližšie špecifikovaná v popis vid. výpis skladieb. Súčasťou realizácie nových podláh je príprava podkladu, vyspravenie podkladu (očistenie od nesúdržných častí, penetrácia alt. adhézny mostík) rozsah prispôsobiť skutkovému stavu.
48. Vyhotovenie nového prisadeného plného požiarneho obkladu stien a stropu.
49. Vyhotovenie oceľovej výmeny na vstupe do objektu časť "BT" na 3.PP - vid. statika
50. Zväčšenie otvorov na obvodovej stene
51. Domurovanie otvorov na obvodovej stene
52. Osadenie elektrického rozvádzača do pripravenej nky v stene
53. Opätovná montáž kapotáže SDK steny (nový rozvod ELI..)
54. Komplexná demontáž existujúceho rozvodu vetrania nad strechou (strešná výmena sa zachovávaí demontáž vrátane rozvodu pod strechou vetracie rozvody v stupa čkach sú súčasťou búracích prác SO0 3 - PD VZT. Súčasťou je naložienie a odvoz na skládku alt. odvoz na zbernýdvor. Príprava strešnej výmeny pre osadenie VZT zariadenia na existujúcu strešnú výmenu - vid. PD VZT
55. Vyhotovenie murovanej steny žiaruvzdornej vane - OT tvárnice hr. 150mm vrátane penetrácie a hydroizolačnej stierky odolnej proti tlakovej a tepelnej vode. Umiestnenie miestnosť 02.04. Bližší popis vid. výpis skladieb.
56. Odstránenie krycieho plechu strešnej výmeny. Sú časťou prác je naloženie a odvoz na skládku alt. odvoz na zberný dvor. Príprava strešnej výmeny pre osadenie VZT zariadenie na existujúcu strešnú výmenu - vid. PD VZT - SO 02.
57. Vyhotovenia nového prestrešenia (odtrhcích domov vrátane prípravy otvorov pre osadenie od fakových ventilátorov - dodávka SO 02 VZT . Práce pozostávju v odbornej komplexnej demontáži existujúceho betónové ho strešného krytu domca vrátane izolácií a klampiarskych výrobkov. Súčasťou je naložení e a odvoz na skládku alt. odvoz na zberný dvor. Zvolá steny, kt. nie sú predmetom búracích prác musia byť tesne pod krytom dosky prestrešenia oštetrené a zarovnané. Dodávkou je nový PIR panel na kt. budú v SO 02 osadené nové odľahové ventilátory. Strešný pr panel je potrebné spádovať v jednom smere súčasťou dodávky je aj dodávka klampiarskych výrobkov a lemov okolo otvorov ktorým bude prestupovať VZT zariadenie. Súčasťou dodávok a prác sú kotviace prvky strešného panela o steny domca vrátane vyspravenia všetkých stie n vrátí panelu PIR na kontakte.
58. Vyhotovenie nových SDK kapotáží pre rozvod "VZT, "ZTI" a "ELI".
59. Realizácia ochrannej mreže na okennej konštrukcii z exteriérovej strany, vi d' výpis zámočníckych výrobkov
60. Vyhodnovanie nového okapového chodníka po úložení nových vodovodnej prípojky, zasypaní stavebnej jamy a riadnom zhutnení terénu. Skladby okapového chodníka vi d. výpis skladieb.

00NP_NP_LEGENDA MIESTNOSTÍ - ADMINISTRATÍVA

č.m.	Účel miestnosti	Plocha	POVRCHOVÉ ÚPRAVY			Poznámka
			Povrchová úprava podlahy	Povrchová úprava stény	Povrchová úprava stropu	
00.02	Kancelária	11,69 m²	Existujúca PU	Existujúca PU	Existujúca PU	
00.02.1	Predsieň	2,87 m²	PVC podlaha	VPC omietka + maľba	VPC omietka + maľba	PVC sokel
00.02.2	Wc	3,22 m²	Keramická dlažba	Umývateľný náter	SDK podhľad plný	Keramický sokel
00.03	Kancelária	16,45 m²	Existujúca PU	Existujúca PU	Existujúca PU	
00.04	Kancelária	17,64 m²	Existujúca PU	Existujúca PU	Existujúca PU	
00.05	Kancelária	17,64 m²	Existujúca PU	Existujúca PU	Existujúca PU	
00.06	WC ŽENY	5,78 m²	Keramická dlažba	Umývateľný náter	SDK podhľad plný	Keramický sokel
00.07	Kancelária	16,48 m²	Existujúca PU	Existujúca PU	Existujúca PU	
00.07.1	Kancelária	11,89 m²	Existujúca PU	Existujúca PU	Existujúca PU	
00.08	Kancelária	17,64 m²	Existujúca PU	Existujúca PU	Existujúca PU	
00.09	Kancelária	17,64 m²	Existujúca PU	Existujúca PU	Existujúca PU	
00.10	WC ŽENY	5,08 m²	Keramická dlažba	Umývateľný náter	SDK podhľad plný	Keramický sokel
00.11	Kancelária	17,00 m²	Existujúca PU	Existujúca PU	Existujúca PU	
00.11.1	Kancelária	11,84 m²	Existujúca PU	Existujúca PU	Existujúca PU	
00.12	Kancelária	17,52 m²	Existujúca PU	Existujúca PU	Existujúca PU	
00.13	Kancelária	16,68 m²	Existujúca PU	Existujúca PU	Existujúca PU	
00.14	Predsieň	3,88 m²	Existujúca PU	Existujúca PU	Existujúca PU	
00.15	Kancelária	17,35 m²	Existujúca PU	Existujúca PU	Existujúca PU	
00.16	Kancelária	17,56 m²	Existujúca PU	Existujúca PU	Existujúca PU	
00.17	Kancelária	17,52 m²	Existujúca PU	Existujúca PU	Existujúca PU	
00.18	Kancelária	17,10 m²	Existujúca PU	Existujúca PU	Existujúca PU	
00.19	Kancelária	17,60 m²	Existujúca PU	Existujúca PU	Existujúca PU	
00.20	Kancelária	17,64 m²	Existujúca PU	Existujúca PU	Existujúca PU	
00.21	Kancelária	17,64 m²	Existujúca PU	Existujúca PU	Existujúca PU	
00.22	Kancelária	16,49 m²	Existujúca PU	Existujúca PU	Existujúca PU	
00.22.1	Kancelária	11,99 m²	Existujúca PU	Existujúca PU	Existujúca PU	
00.23	WC MUŽI	5,61 m²	Keramická dlažba	Umývateľný náter	SDK podhľad plný	Keramický sokel
00.24	Kancelária	17,64 m²	Existujúca PU	Existujúca PU	Existujúca PU	
00.25	Kancelária	17,64 m²	Existujúca PU	Existujúca PU	Existujúca PU	
00.25.1	Kancelária	11,69 m²	Existujúca PU	Existujúca PU	Existujúca PU	
00.26	Predsieň	2,86 m²	PVC podlaha	VPC omietka + maľba	VPC omietka + maľba	PVC sokel
00.26.1	Wc	4,77 m²	Keramická dlažba	Umývateľný náter	SDK podhľad plný	Keramický sokel
00.27	Sekretariat	16,67 m²	Existujúca PU	Existujúca PU	Existujúca PU	
00.27.1	Kancelária riaditeľa	43,83 m²	Existujúca PU	Existujúca PU	VPC omietka + maľba	
00.27.2	Predsieň	2,71 m²	Existujúca PU	Existujúca PU	SDK podhľad kazetový	
00.27.3	Sprcha a WC	2,92 m²	Existujúca PU	Existujúca PU	SDK podhľad plný	
00.28	Zasadačka	17,52 m²	Existujúca PU	Existujúca PU	SDK podhľad kazetový	
00.30	Chodba	98,79 m²	Existujúca PU	Existujúca PU	SDK podhľad kazetový	
00.31	Chodba	5,35 m²	Existujúca PU	Existujúca PU	Existujúca PU	
		607,83 m²				

00NP_NP_LEGENDA MIESTNOSTÍ - NÁJOMNÉ PRIESTORY

č.m.	Účel miestnosti	Plocha	POVRCHOVÉ ÚPRAVY			Poznámka
			Povrchová úprava podlahy	Povrchová úprava stény	Povrchová úprava stropu	
00.01	Kancelária	17,02 m²	Existujúca PU	Existujúca PU	Existujúca PU	
00.01.1	Kancelária	18,69 m²	Existujúca PU	Existujúca PU	Existujúca PU	
00.01.2	Kancelária	11,63 m²	Existujúca PU	Existujúca PU	Existujúca PU	
00.41	Nájomný priestor	98,09 m²	Existujúca PU	Existujúca PU	Existujúca PU	
		65,40 m²				

00NP_NP_LEGENDA MIESTNOSTÍ - SPOLOČNÉ PRIESTORY

č.m.	Účel miestnosti	Plocha	POVRCHOVÉ ÚPRAVY			Poznámka
			Povrchová úprava podlahy	Povrchová úprava stény	Povrchová úprava stropu	
00.29	Schodisko B1	17,34 m²	Existujúca PU	Existujúca PU	Existujúca PU	
00.32	Vestibul B3	102,12 m²	Existujúca PU	Existujúca PU	Existujúca PU	
00.33	Výťah č.2	9,24 m²	Existujúca PU	Existujúca PU	Existujúca PU	
00.34	Výťah č.1	3,24 m²	Existujúca PU	Existujúca PU	Existujúca PU	
00.35	Výťah č.3	3,17 m²	Existujúca PU	Existujúca PU	Existujúca PU	
00.36	Schodisko B3	22,80 m²	Existujúca PU	Existujúca PU	Existujúca PU	
00.37	Sklad bicyklov	27,50 m²	Existujúca PU	Existujúca PU	SDK podhľad plný	
00.38	Vrátnica	10,54 m²	Existujúca PU	Existujúca PU	Existujúca PU	
00.39	Chodba	13,87 m²	Existujúca PU	Existujúca PU	Existujúca PU	
00.40	Požiarna predsieň	8,76 m²	Existujúca PU	Existujúca PU	Existujúca PU	
00.42	Vstupný vestibul	359,53 m²	Existujúca PU	Existujúca PU	Existujúca PU	
00.43	Zádverie	98,85 m²	Existujúca PU	Existujúca PU	Existujúca PU	
		596,95 m²				

LEGENDA EXISTUJÚCICH KONŠTRUKCIÍ

- ŽELEZOBETÓNOVÝ STĺP/PILIER
- OBVODOVÝ NENOSNÝ KERAMZITOVÝ ŽB. STENOVÝ PANEL
- VNÚTORNÁ NOSNÁ / VÝPLŇOVÁ MUROVANÁ STENA
- MUROVACIA DELIACA NENOSNÁ TVAROVKA hr. 65, 120 A 150mm NA SPOJOVACIU MALTU
- PREFABRIKOVANÝ NOSNÝ ŽB. STENOVÝ PANEL hr. 150mm / 190mm
- DEBNIACE TVÁRNICE
- PÔVODNÝ TERÉN
- ŠTIKOVÁ OMIETKA
- ZHUTNENÝ NÁSYP
- HYDROIZOLÁCIA SPODNEJ STAVBY / STREŠNEJ KONŠTRUKCIE

LEGENDA NOVÝCH KONŠTRUKCIÍ

- NOVÉ KONŠTRUKCIE
- TEPELNOIZOLAČNÉ FASÁDNE DOSKY NA BÁZE MINERÁLNEJ VLNY
- FASÁDNY SENDVIČOVÝ PANEL S VÝPLŇOU NA BÁZE MINERÁLNEJ VLNY
- OBVODOVÁ NENOSNÁ / VÝPLŇOVÁ MUROVANÁ STENA, PÓROBETÓNOVÉ TVÁRNICE (PRESNÉ TVÁRNICE PRE NOSNÉ / VÝPLŇOVÉ STENY) NA TENKÉ MALTOVÉ LÔŽKO / LEPIDLO, PROFILOVANÉ HLADKÉ
- VNÚTORNÁ NENOSNÁ DELIACA MUROVANÁ STENA, PÓROBETÓNOVÉ TVÁRNICE (PRESNÉ TVÁRNICE PRE NENOSNÉ STENY) NA TENKÉ MALTOVÉ LÔŽKO
- KERAMICKÉ TEHLY HR.190mm (DEROVANÉ AKUSTICKÉ TEHLY PRE NENOSNÉ STENY) NA VÁPENNO-CEMENTOVÚ MALTU
- VNÚTORNÁ NOSNÁ / VÝPLŇOVÁ MUROVANÁ STENA, PÓROBETÓNOVÉ TVÁRNICE (PRESNÉ TVÁRNICE PRE NOSNÉ / VÝPLŇOVÉ STENY) NA TENKÉ MALTOVÉ LÔŽKO / LEPIDLO, PROFILOVANÉ HLADKÉ
- ŽELEZOBETÓN, TRIEDA A VÝSTUŽ VIĎ ČASŤ STATIKA
- DEBNIACE TVÁRNICE, PRESNÝ TYP, TRIEDA ZÁLIEVKOVÉHO BETÓNU A VÝSTUŽ VI Ď PO STATIKA
- TEPELNÁ IZOLÁCIA NA BÁZE PIR
- TEPELNÁ IZOLÁCIA NA BÁZE XPS
- ŠTIKOVÁ OMIETKA
- ZHUTNENÝ NÁSYP
- HYDROIZOLÁCIA SPODNEJ STAVBY / STREŠNEJ KONŠTRUKCIE - PRESNÁ ŠPECIFIKÁCIA VIĎ VÝPIS SKLADIEB

LEGENDA POLOŽIEK

- NOVÉ PRÁCE, SO 01 — ČÍSLO POLOŽKY
- NOVÉ PRÁCE, SO 02 — ČÍSLO POLOŽKY
- NOVÉ PRÁCE, SO 03 — ČÍSLO POLOŽKY

LEGENDA POVRCHOV

- POLOŽKA
- Č. POLOŽKY

POLOŽKY

Wi-	POVRCHOVÁ ÚPRAVA STIEN V INTERIÉRI (VIĎ. VÝPIS SKLADIEB)
We-	POVRCHOVÁ ÚPRAVA STIEN V EXTERIÉRI (VIĎ. VÝPIS SKLADIEB)
Pi-	POVRCHOVÁ ÚPRAVA PODLÁH V INTERIÉRI (VIĎ. VÝPIS SKLADIEB)
Pe-	POVRCHOVÁ ÚPRAVA PODLÁH V EXTERIÉRI (VIĎ. VÝPIS SKLADIEB)
Ci-	POVRCHOVÁ ÚPRAVA STROPOV A PODHĽADOV (VIĎ. VÝPIS SKLADIEB)
K-	KLAMPIARSKE VÝROBKY (VIĎ. VÝPIS KLAMPIARSKYCH VÝROBKOV)
Z-	ZÁMOČNÍCKE VÝROBKY (VIĎ. VÝPIS ZÁMOČNÍCKYCH VÝROBKOV)
De-	EXTERÉROVÉ DVERE (VIĎ. VÝPIS DVERÍ)
Di-	INTERÉROVÉ DVERE (VIĎ. VÝPIS DVERÍ)
Be-	NOVÁ EXTERÉROVÁ BRÁNA (VIĎ. VÝPIS BRÁN)
Ov-	OSTATNÉ VÝROBKY (VIĎ. VÝPIS OSTATNÝCH VÝROBKOV)
ZS-	ZASKLENÁ STENA (VIĎ. VÝPIS ZASKLENÝCH STIEN)

POZNÁMKY:

- VONKAJŠIE CHODNÍKY A CESTNÉ KOMUNIKÁCIE BUDÚ ODDILATOVANÉ OD OBJEKTU
- TECHNOLOGICKÉ POSTUPY PRI ZHOTOVENÍ FASÁDNEHO SYSTÉMU POD.CA TECHNOLOGICKÝCH PREDPISOV DODÁVATEĽA
- PRED OSADENÍM PRVKOV ZAMERAŤ SKUTKOVÝ ROZMER OTVOROV
- TECHNOLOGICKÉ POSTUPY PRI ZHOTOVENÍ SÁDROKARTÓNOV PODĽA: "KONŠTRUKČNÝ A TECHNOLOGICKÝ PREDPIS" VÝROBKU
- V MOKRÝCH PREVÁDZKACH RESP. V PREVÁDZKACH SO ZVÝŠENOU VLHKOSŤOU (WC, UMYVÁREŇ, A POD.) POUŽIŤ IMPREGNOVANÉ SÁDROKARTÓNOVÉ DOSKY
- SKLADBY KONŠTRUKCIÍ ...VIĎ. SAMOSTATNÝ VÝKRES SKLADIEB
- BLIŽŠIE VÝPISY PRÁC PSV SÚ UVEDENÉ VO VÝPISOCH KONŠTRUKCIÍ PSV
- ROZMERY MÚROV SÚ KÓTOVANÉ V PÔVODNÝCH ROZMEROCH KUSOVÝCH STAVÍV
- SVETLÁ VÝŠKA MIESTNOSTÍ JE BEZ HRÚBKY OMIETKY (I INEJ POVRCHOVEJ ÚPRAVY STROPU)
- PRI VÝSTAVBE JE NUTNÉ DODRŽAŤ VŠETKY PREDPISY A ŠPECIFIKÁCIE PODĽA NARIADENÍ VÝROBCOV STAVEBNÝCH MATERIÁLOV A PRVKOV, KTORÉ NIE SÚ V PROJEKTE BLIŽŠIE ŠPECIFIKOVANÉ
- PRI NEŠPECIFIKOVANÍ KRITÉRIÍ JE NUTNÉ DODRŽAŤ ZÁKONY, TECHNICKÉ NORMY A PREDPISY VÝROBCOV
- PRED VÝROBOU OKENNÝCH A DVEROVÝCH KONŠTRUKCIÍ JE NUTNÉ PREVERIŤ SKUTOČNÉ ROZMERY STAVEBNÝCH OTVOROV, PREVERIŤ SPRÁVNOSŤ VÝPISOV PRVKOV
- PROJEKTANT NEMÔŽE ŽIADNU ZODPOVEDNOSŤ ZA ZMENY USKUTOČNENÉ BEZ JEHO PÍSOMNÉHO SÚHLASU !
- ZHOTOVITEĽ JE POVINNÝ O ZISTENÝCH CHYBÁCH V DOKUMENTÁCII NEODKLADNE INFORMOVAŤ PROJEKTANTA !
- SPOJ SÁDROKARTÓNOVÝCH STIEN S INÝM KOŠTRUKCIAMI PRETMELÍ AKRYLÁTOVÝM TMELOM
- PRI KERAMICKÝCH OBKLADOCH VERTIKÁLNE A HORIZONTÁLNE SPÁRE REŠIŤ SILIKÓNOVÝM TMELOM RESP. HLINÍKOVÝM LIŠTOVANÍM
- PRI PRECHODE ODLIŠNÝCH PODLAHOVÝCH SPÁROV POUŽIŤ PRECHODOVÉ LIŠTY PODĽA VÝBERU INVESTORA
- FAREBNÁ A MATERIÁLOVÁ ŠPECIFIKÁCIA FASÁDNYCH POVRCHOV JE DEFINOVANÁ VO VÝKRESOCH POHĽADOV
- VŠETKY PRESTUPY CEZ POŽIARNE A PREPOJKADNÉ DELIACE KONŠTRUKCIE JE NUTNÉ OPATRIŤ PRÍSLUŠNOU CERTIFIKOVANOU PROTI-POŽIARNOU UPCHÁVKOU (PODĽA PROJEKTU POL. UPCHÁVKY SÚ SÚČASŤOU KAŽDEJ PRÍSLUŠNEJ PROFESE !
- JADROVÁ VRTANIE V STROPE REALIZOVA Ť DO DUTINY STROPU, PRESNÚ POLOHU PREVERIŤ NA MIESTE, MAX. VEĽKOSŤ OTVORU PRIAMO DO JEDNEJ DUTINY JE PREMERU MAXIMÁLNE D100PM - VID. VÝKRESY STATIKA ZÁSADY PRESTUPOV V SPIROLL PANEL I
- PRESTUPY V SPIROLL STROPE VAČŠIE AKO PREMER D100PM DO MAXIMÁLNEHO PREMERU D200, JE POTREBNÁ REALIZOVAŤ MEDZI DVOJICU DUTÍN PANELU, ALE LEN MEDZI TAKÚ DVOJICU DUTÍN, KDE SA NENACHÁDZA HORNÁ VÝSTUŽ SPIROLL PANEL A TZN. NESMIE DÔJSŤ K PÓŠKODENIU HORNEJ VÝSTUŽE SPIROLL PANEL A - VID. VÝKRESY STATIKA SO 02 STATIKA - ZÁSADY PRESTUPOV V SPIROLL PANEL I
- JADROVÉ VŕTANIE V STENÁCH A V PODLAHÁCH REALIZOVAŤ MIMO MOŽNÝCH ČASTÍ STAVEBNEJ KONŠT RUKCIE STAVBY (STĺPY, PREKLADY, VENCE A POD.)
- VO VŠETKÝCH PRIESTOROCH BUDE VYHOTOVENÁ NOVÁ MA ĽBA - ZA NÁTER (FARBA - ŠPECIFIKÁCIA INVESTORA)
- PRESTUPY V STENE VAČŠIEHO OTVORU AKO 300MM PRE PROFESE VZT, CHL, ÚK V NOVÝCH STENÁCH HR. 75, 100, 150MM JE POTREBNÁ VYHOTOVIŤ PROSTRIEDNÍCTVOM NENOSNÝCH PREKLADOV.
- VŠETKY ROZVODY V MIESTNOSTIACH KAPOTOVAŤ SDK KONŠTRUKCIAMI - VIĎ. VÝKRES, DODATOČNÉ MIESTA ŠPECIFIKOVAŤ S INVESTOROM
- VŠETKY KRUHOVÉ PRIERAZY SÚ KÓTOVANÉ NA OS, VŠETKY HRANATÉ PRIERAZY SÚ KÓTOVANÉ NA HRANU

±0,000 = 192,36m n. m.

INVESTOR:	Univerzita Komenského v Bratislave Šafárikovo nám. Č.6 814 99 Bratislava
	Vysokoškolské mesto Č. Štúra - Mlyny UK Staré Grunty 36 841 04 Bratislava
NÁZOV STAVBY:	MODERNIZÁCIA A OBNOVA VÝŠKOVÝCH BUDOV - BLOK B VM Č. ŠTÚRA, MLYNY UK
GENERÁLNY PROJEKTANT:	VM PROJEKT, s.r.o. Bojnická 3 Bratislava 831 04
SPRACOVATEĽ ČASTI PD:	VM PROJEKT, s.r.o. Bojnická 3 Bratislava 831 04

KOORDINÁTOR PROJEKTU:	VYPRACOVAL:	ZODPOVEDNÝ PROJEKTANT:	HLAVNÝ RIEŠITEĽ PROJEKTU:
Ing. Richard Takáč	Ing. Kristián Augustovič	Ing. Vladimír Mihálik	Ing. Ján Tóth
Ing. Ján Tóth	Ing. Lenka Olejeková		
	Bc. Martin Mujkoš		

STUPEŇ DOKUMENTÁCIE:	Dokumentácia pre stavebné povolenie Dokumentácia pre realizáciu stavby	ČÍSLO ZÁKAZKY:	23051DRS
PROFESIA:	ARCHITEKTONICKO-STAVEBNÉ RIEŠENIE	DÁTUM:	03/2024
		FORMÁT:	16xA4
ČÍSLO SO:	NÁZOV STAVEBNÉHO OBJEKTU:	MIERKA:	1:100
SO 01	VÝŠKOVÁ BUDOVA BLOK B		
OBSAH VÝKRESU:	0. PRÍZEMIE	ČÍSLO VÝKRESU:	05.01.NP