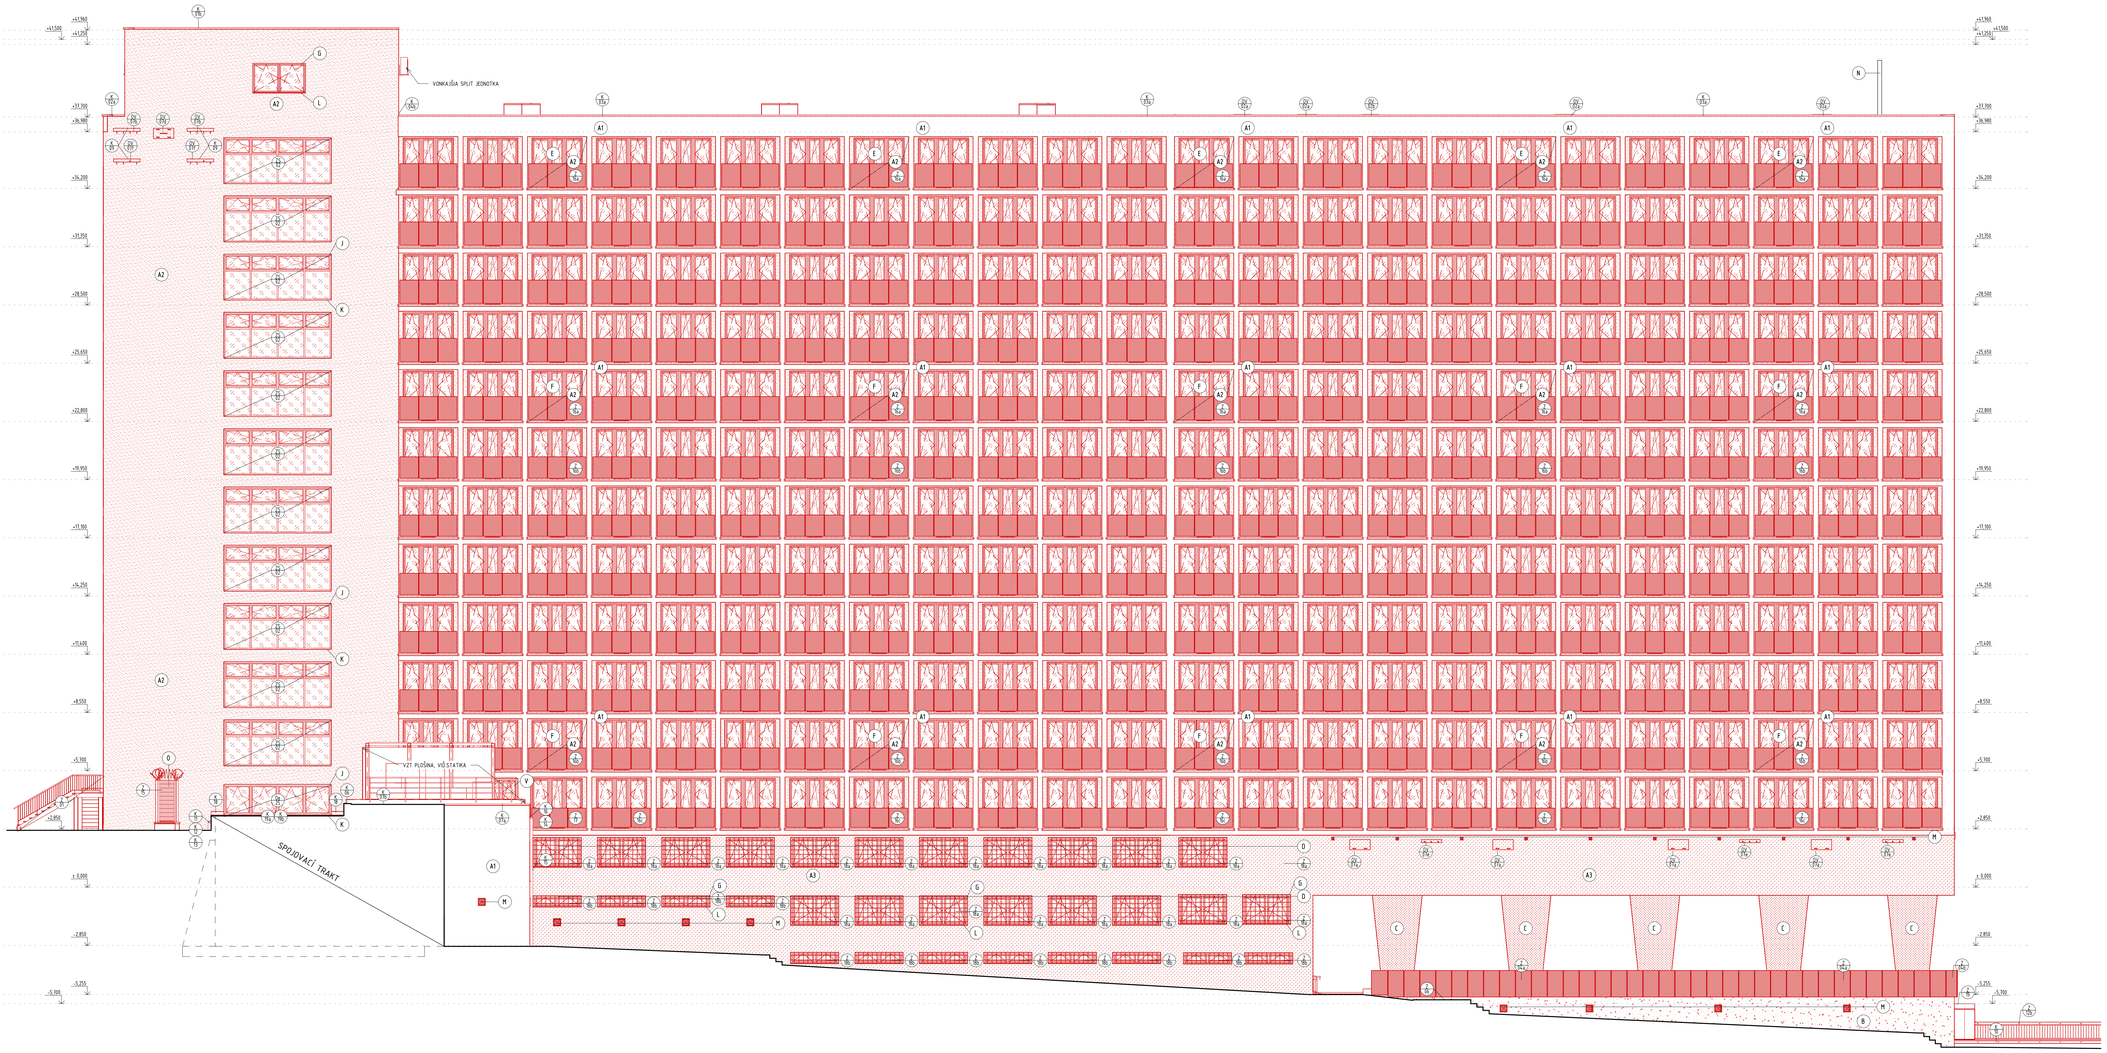


LEGENDA MATERIÁLOV

- A1 SKRÁBANÁ OMIETKA, hr. ZRNA 2 mm, FARBA NA ZÁKLADE VÝBERU INVESTORA
- A2 SKRÁBANÁ OMIETKA, hr. ZRNA 2 mm, FARBA NA ZÁKLADE VÝBERU INVESTORA
- A3 SKRÁBANÁ OMIETKA, hr. ZRNA 2 mm, FARBA NA ZÁKLADE VÝBERU INVESTORA
- B MOZAIKOVÁ OMIETKA, FARBA NA ZÁKLADE VÝBERU INVESTORA
- C BETROFILAČNÁ MALTA - EFEKT POHLADOVÉHO BETÓNU
- D OCEĽOVÁ OCHRANNÁ MRIEŽA, FARBA NA ZÁKLADE VÝBERU INVESTORA
- E PLASTOVÉ OKNO PÁSOVÉ, FARBA NA ZÁKLADE VÝBERU INVESTORA
- F PLASTOVÁ BALKÓNOVÁ ZOSTAVA, FARBA NA ZÁKLADE VÝBERU INVESTORA
- G PLASTOVÉ OKNO DVOJDIELNE, FARBA NA ZÁKLADE VÝBERU INVESTORA
- H HLINÍKOVÉ OKNO DVOJDIELNE, POŽIARNE, FARBA NA ZÁKLADE VÝBERU INVESTORA
- I HLINÍKOVÉ OKNO ŠTVORDIELNE, FARBA NA ZÁKLADE VÝBERU INVESTORA
- J HLINÍKOVÁ ZASKLENÁ STENA, FARBA NA ZÁKLADE VÝBERU INVESTORA
- K PARAPET – PLECH, FARBA NA ZÁKLADE VÝBERU INVESTORA
- L PARAPET – PLAST, FARBA NA ZÁKLADE VÝBERU INVESTORA
- M VETRACIA MRIEŽKA, FARBA NA ZÁKLADE VÝBERU INVESTORA – SÚ ČASŤ DODÁVKY VZT
- N GSM STOŽIAR, h= 3000mm – NIE JE SÚČASŤOU PD
- O OPLOTENIE – STĺPIKY, PLETIVO A OSTNATÝ DRÔT
- P PLASTOVÉ DVERE – PLNÉ, FARBA NA ZÁKLADE VÝBERU INVESTORA
- R PLASTOVÉ DVERE – PRESKLENÉ, FARBA NA ZÁKLADE VÝBERU INVESTORA
- S HLINÍKOVÉ DVERE – PLNÉ, FARBA NA ZÁKLADE VÝBERU INVESTORA
- T HLINÍKOVÉ DVERE – PRESKLENÉ, FARBA NA ZÁKLADE VÝBERU INVESTORA
- U OCEĽOVÁ ROLOVACIA BRÁNA, FARBA NA ZÁKLADE VÝBERU INVESTORA
- V PLASTOVÉ OKNO TROJDIELNE, FARBA PODĽA ŠPECIFIKÁCIE INVESTORA

LEGENDA NOVÝCH KONŠTRUKCIÍ

NOVÉ KONŠTRUKCIE

POZNÁMKY:

- VONKAJŠIE CHODNÍKY A CESTNÉ KOMUNIKÁCIE BUDÚ ODDILATOVANÉ OD OBJEKTU
- TECHNOLOGICKÉ POSTUPY PRI ZHOTOVENÍ FASÁDNEJ SYSTÉMU PODĽA TECHNOLOGICKÝCH PREDPISOV DODÁVATEĽA
- PRED OSADENÍM PRVKOV ZAMERAŤ SKUTKOVÝ ROZMER OTVORU
- TECHNOLOGICKÉ POSTUPY PRI ZHOTOVENÍ SÁDROKARTÓNOV PODĽA KONŠTRUKČNÝ A TECHNOLOGICKÝ PREDPIS/ VÝROBKU
- V MOKRÝCH PREVÁDZKACH RESP. V PREVÁDZKACH SO ZVÝŠENOU VLHKOSŤOU (WC, UMYVÁREŇ, A PODĽ POUŽIŤ IMPREGNOVANÉ SÁDROKARTÓNOVÉ DOSKY
- SKLADBY KONŠTRUKCIÍ VRÁ SAMOSTATNÝ VÝKRES SKLADIEB
- BLIŽŠIE VÝPISY PRÁC PSV SÚ UVEDENÉ VO VÝPISOCH KONŠTRUKCIÍ PSV
- ROZMERY MÔŽU SÚ KÓTOVANÉ VÝROBNÝM ROZMEROM KUSOVÝCH STAVÍV
- SVETLÁ VÝŠKA MIESTNOSTI JE BEZ HRÚBKY OMIETKY Č INEJ POVRCHOVEJ ÚPRAVY STROPU
- PRI VÝSTAVBE JE NUTNÉ DODRŽAŤ VŠETKY PREDPISY A ŠPECIFIKÁCIE PODĽA NARADENÍ VÝROBCOV STAVEBNÝCH MATERIÁLOV A PRVKOV, KTORÉ NIE SÚ V PROJEKTE BLIŽŠIE ŠPECIFIKOVANÉ
- PRI NEŠPECIFIKOVANÝCH KRITÉRIÍ JE NUTNÉ DODRŽAŤ ZÁKONY, TECHNICKÉ NORMY A PREDPISY VÝROBCOV
- PRED VÝROBOU OKENNÝCH A DVERNÝCH KONŠTRUKCIÍ JE NUTNÉ PREVIEŤ SKUTOČNÉ ROZMERY STAVEBNÝCH OTVOROV, PREVIEŤ SPRÁVNOSŤ VÝPISOV PRVKOV
- PROJEKTANT NEMÔŽE ŽIADNU ZODPOVEDNOSŤ ZA ZMENY USKUTOČNENÉ BEZ JEHO PÍSOMNÉHO SÚHLASU !
- ZHOTOVITEĽ JE POVINNÝ O ZISTENÝCH CHYBÁCH V DOKUMENTÁCII NEODKLADNE INFORMOVAŤ PROJEKTANTA !
- SPOJ SÁDROKARTÓNOVÝCH STIEN S INÝM KOŠTRUKCIAMI PRETMELIŤ AKRYLÁTOVÝM TMELOM
- PRI KERAMICKÝCH OBKLADOCH VERTIKÁLNE A HORIZONTÁLNE SPOJE RIEŠIŤ SILIKÓNOVÝM TMELOM RESP. HLINÍKOVÝM LIŠTOVANÍM
- PRI PRECHODE ODLIŠNÝCH PODLAHOVÝCH ÚPRAV POUŽIŤ PRECHODOVÉ LIŠTY PODĽA VÝBERU INVESTORA
- FAREBNÁ A MATERIÁLOVÁ ŠPECIFIKÁCIA FASÁDNYCH POVRCHOV JE DOPRACOVANÁ VO VÝBEROVÝCH PODKLADOCH
- VŠETKY PRESTUPY CEZ POŽIARNE A PREDPOKLADANÉ DELIACE KONŠTRUKCIE JE NUTNÉ OPATRIŤ PRÍSLUŠNOU CERTIFIKOVANOU, PROTI-POŽIARNOU UPEVŇOVACOU SPOJKOU PRÍSLUŠNÉHO STUPŇA POŽIARNEJ ODOLNOSTI, PRÍSLUŠNÉ SÚ ČASŤOU KAŽDEJ PRÍSLUŠNEJ PRIEPRAVY
- JADROVÁ VITAŇE V STROPE REALIZOVAŤ Z OD DUTINY STROPU, PRESNÚ POLOHU PREVIEŤ NA MIESTE, MAX. VEĽKOSŤ OTVORU PRIAMO DO JEDNEJ DUTINY JE PREMERU MAXIMÁLNE D300MM – Viď. VÝKRESY STATIKA ZIGADY PRESTUPOV V SPROLL PANEL !
- PRESTUPY V SPROLL STROPE VAŽNE AKO PRIEMER D300MM DO MAXIMÁLNEHO PREMERU D350, JE POTREBNÉ REALIZOVAŤ MEZDI DVOJICU DUTÍN PANELU, ALE LEN MEZDI TAKÚ DVOJICU DUTÍN, KDE SA NENACHÁDZA HORNÁ VÝSTUŽ SPROLL PANEL A TZN. NESMIE OBSIAŤ K PODSEDENIU HORNEJ VÝSTUŽE SPROLL PANEL A – Viď. VÝKRESY STATIKA SO 02 STATIKA – ZÁSADY PRESTUPOV V SPROLL PANEL !
- JADROVÁ VITANE V STENÁCH A V PODLAHÁCH REALIZOVAŤ MIMO NOSNÝCH ČASTÍ STAVEBNEJ KONŠT. RUKCE STAVBY! STĺPY, PREVLAKY, VENCE A POD. !
- VO VŠETKÝCH PRESTUPOCH BUDE VYHOTOVENÁ NOVÁ PÁ (2A – 2x NÁTER (FARBA – ŠPECIFIKÁCIA INVESTORA)
- PRESTUPY V STENE VŠETCH OTVOROV AKO 300MM PRE PROFESE VZT, CHL, ÚK V NOVÝCH STENÁCH HR. 75, 100, 150MM JE POTREBNÁ VYHOTOVIŤ PROTITREDNOSTVOM MONOLINÝCH PREKLADOV
- VŠETKY ROZVODY V MESTNOSTNÁCH KAPITOLOVAŤ SDK KONŠTRUKCIAMI – Viď. VÝKRES, DODATOČNE MESTA ŠPECIFIKOVAŤ S INVESTÓROM
- VŠETKY KRUHOVÉ PRERAZY SÚ KÓTOVANÉ NA OS, VŠETKY HRANATÉ PRERAZY SÚ KÓTOVANÉ NA HRANU

±0,000 = 192,36m n. m.

INVESTOR	Univerzita Komenského v Bratislave Šafárikovo nám. č.6 814 99 Bratislava Vysokoškolské mesto Č. Štúra - Mlyny UK Stará Gruty 36 841 04 Bratislava
MIESTO STAVBY	MODERNIZÁCIA A OBNOVA VÝŠKOVÝCH BUDOV - BLOK B VM Č. ŠTÚRA, MLYNY UK
ZHOTOVITEĽ PROJEKTU	VM PROJEKT, s.r.o. Bojnická 3 Bratislava 831 04
SPRACOVATEĽ ČASTE	VM PROJEKT, s.r.o. Bojnická 3 Bratislava 831 04

KOORDINÁTOR PROJEKTU	VYPRACOVAL	ZODPOVEDNÝ PROJEKTANT	HLAVNÝ RIEŠITEĽ PROJEKTU
Ing. Richard Takáč	Ing. Kristián Augustewič	Ing. Vladimír Mihálik	Ing. Ján Tóth
Ing. Ján Tóth	Ing. Lenka Otepková		
	Bc. Martin Mojkoš		

STUPEŇ DOKUMENTÁCIE	Dokumentácia pre stavebné povolenie Dokumentácia pre realizáciu stavby
PROFESIA	ARCHITEKTONICKO-STAVEBNÉ RIEŠENIE
ČÍSLO SO	SO 01
NÁZOV STAVEBNÉHO OBJEKTU	VÝŠKOVÁ BUDOVA BLOK B
OBSAH VÝKRESU	POHĽAD ZÁPADNÝ
ČÍSLO ZÁKAZKY	2305?DRS
DÁTUM	03/2024
FORMÁT	13xA4
MIERKA	1 : 100
ČÍSLO VÝKRESU	20.01.NP