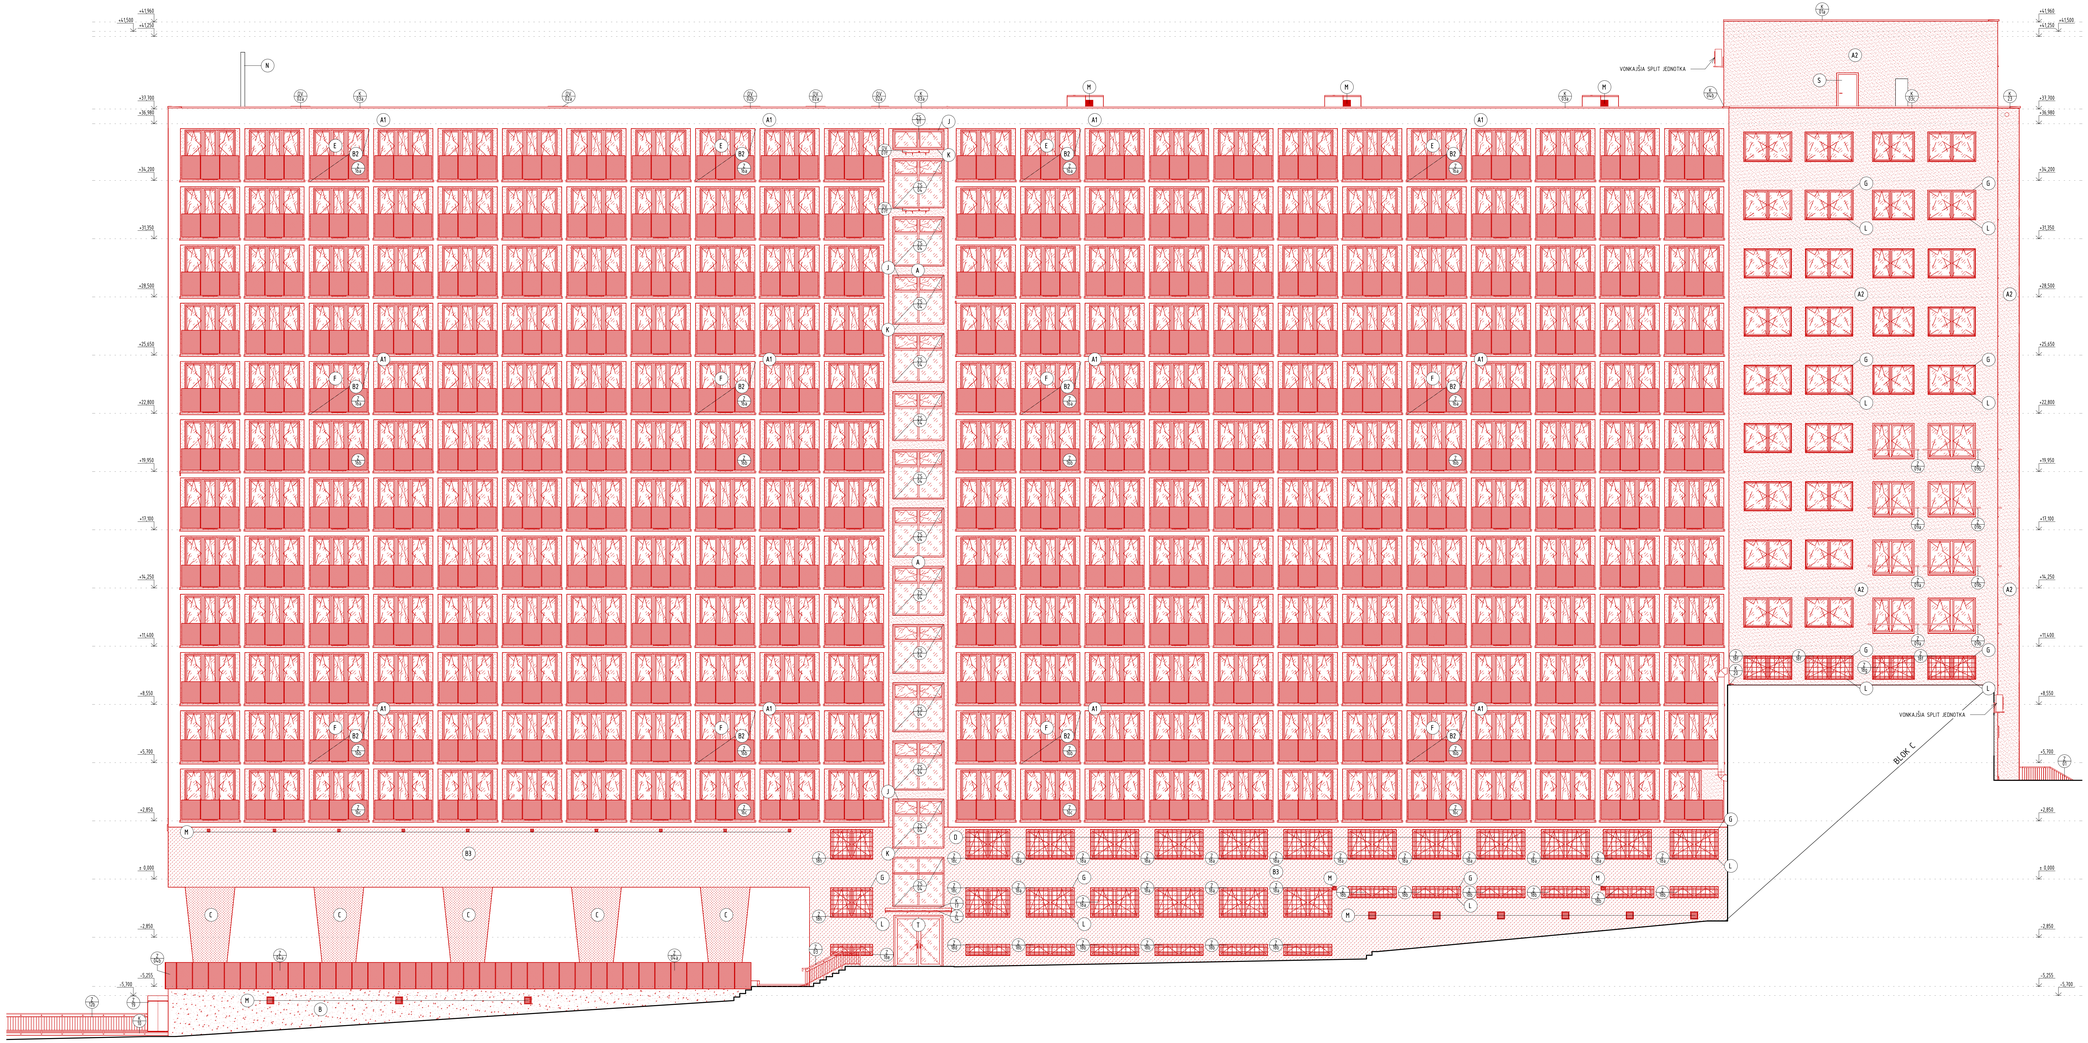


LEGENDA MATERIÁLOV

- A1 ŠKRABANÁ OMIETKA, hr. ZRNA 2 mm, FARBA NA ZÁKLADE VÝBERU INVESTORA
- A2 ŠKRABANÁ OMIETKA, hr. ZRNA 2 mm, FARBA NA ZÁKLADE VÝBERU INVESTORA
- A3 ŠKRABANÁ OMIETKA, hr. ZRNA 2 mm, FARBA NA ZÁKLADE VÝBERU INVESTORA
- B MOZAIKOVÁ OMIETKA, FARBA NA ZÁKLADE VÝBERU INVESTORA
- C REPROFILAČNÁ MALTA - EFEKT POHLADOVÉHO BETÓNU
- D OCEJOVÁ OCHRANNÁ MREŽA, FARBA NA ZÁKLADE VÝBERU INVESTORA
- E PLASTOVÉ OKNO PÁSOVÉ, FARBA NA ZÁKLADE VÝBERU INVESTORA
- F PLASTOVÁ BALKÓNOVÁ ZOSTAVA, FARBA NA ZÁKLADE VÝBERU INVESTORA
- G PLASTOVÉ OKNO DVOJDIELNE, FARBA NA ZÁKLADE VÝBERU INVESTORA
- H HLINÍKOVÉ OKNO DVOJDIELNE, POŽIARNE, FARBA NA ZÁKLADE VÝBERU INVESTORA
- I HLINÍKOVÉ OKNO ŠTVORDIELNE, FARBA NA ZÁKLADE VÝBERU INVESTORA
- J HLINÍKOVÁ ZASKLENÁ STĚNA, FARBA NA ZÁKLADE VÝBERU INVESTORA
- K PARAPET - PLECH, FARBA NA ZÁKLADE VÝBERU INVESTORA
- L PARAPET - PLAST, FARBA NA ZÁKLADE VÝBERU INVESTORA
- M VETRACIA MREŽKA, FARBA NA ZÁKLADE VÝBERU INVESTORA - SÚČASŤ DODÁVKY VZT
- N GSM STOŽIAR, hr. 3000mm - NIE JE SÚČASŤOU PD
- O ZÁPLOTENIE - STĹPIKY, PLETIVO A OSTNATÝ DRÔT
- P PLASTOVÉ DVERE - PLNÉ, FARBA NA ZÁKLADE VÝBERU INVESTORA
- R PLASTOVÉ DVERE - PRESKLENÉ, FARBA NA ZÁKLADE VÝBERU INVESTORA
- S HLINÍKOVÉ DVERE - PLNÉ, FARBA NA ZÁKLADE VÝBERU INVESTORA
- T HLINÍKOVÉ DVERE - PRESKLENÉ, FARBA NA ZÁKLADE VÝBERU INVESTORA
- U OCEJOVÁ ROLOVACIA BRÁNA, FARBA NA ZÁKLADE VÝBERU INVESTORA
- V PLASTOVÉ OKNO TROJDIELNE, FARBA PODĽA ŠPECIFIKÁCIE INVESTORA

LEGENDA NOVÝCH KONŠTRUKCIÍ

NOVÉ KONŠTRUKCIE

POZNÁMKY:

- VONKAJŠIE CHODNÍKY A CESTNÉ KOMUNIKÁCIE BUDÚ ODOLATOVANÉ DO OBJEKTU
- TECHNOLOGICKÉ POSTUPY PRI ZNOVUTVORENÍ FASÁDNEHO SYSTÉMU PODĽA TECHNOLOGICKÝCH PREDPISOV DODÁVATEĽA
- PRED ODADENÍM PRVKOV ZAMERAŤ SKUTOČNÝ ROZMER OTVORU
- TECHNOLOGICKÉ POSTUPY PRI ZNOVUTVORENÍ SÁDROKARTÓNOV PODĽA "KONŠTRUKTÉR A TECHNOLOGICKÝ PREDPIS" VÝROBKU
- V MOKRÝCH PREVÁDZKACH RESP. V PREVÁDZKACH SO ZVÝŠENOU VLHKOSŤOU (WC, UMÝVÁREŇ, A PODOBNE) POUŽIŤ IMPREGNOVANÉ SÁDROKARTÓNOVÉ DOSKY
- SKLADBY KONŠTRUKCIÍ - VŠ. SAMOSTATNÝ VÝKRES SKLADIEB
- BLIŽŠIE VYPISY PRÁC PSV SÚ UVEDENÉ VO VYPISOCH KONŠTRUKCIÍ PSV
- ROZMERY MÔŽU SÚ KÓTOVANÉ VÝROBNÝM ROZMEROM KUSOVÝCH STAVÍV
- SVETLÁ VÝŠKA MIESTNOSTI JE BEZ HRÚBKY OMIETKY (S NEJ POVRCHOVEJ ÚPRAVY STROPU)
- PRI VÝSTAVBE JE NUTNÉ DODRŽAŤ VŠETKY PREDPISY A ŠPECIFIKÁCIE PODĽA NAINŠTALOVANÝCH VÝROBCOV STAVEBNÝCH MATERIÁLOV A PRVKOV, KTORÉ NIE SÚ V PROJEKTE BLIŽŠIE ŠPECIFIKOVANÉ
- PRI NEŠPECIFIKOVANÍ KRITÉRIÍ JE NUTNÉ DODRŽAŤ ZÁKONY, TECHNICKÉ NORMY A PREDPISY VÝROBCOV
- PRED VÝROBOU OKENNÝCH A DVERNÝCH KONŠTRUKCIÍ JE NUTNÉ PREVERIŤ SKUTOČNÉ ROZMERY STAVEBNÝCH OTVOROV, PREVERIŤ SPRÁVNOSŤ VÝPISOV PRVKOV
- PROJEKTANT NENESIE ŽIADNU ZODPOVEDNOSŤ ZA ZMENY USKUTOČNENÉ BEZ JEHO PÍSOMNÉHO SÚHLASU !
- ZHOTOVITEĽ JE POVINNÝ O ZISTENÝCH CHYBÁCH V DOKUMENTÁCII NEODKLADNE INFORMOVAŤ PROJEKTANTA !
- SPOJ SÁDROKARTÓNOVÝCH STIEN S INÝM KOŠTRUKCIAMI PRETMEĽUJÚ AKRYLÁTOVÝM TMELOM
- PRI KERAMICKÝCH OBKLADOCH VERTIKÁLNE A HORIZONTÁLNE SPOJE RIEŠIŤ SILIKÓNOVÝM TMELOM RESP. HLINÍKOVÝM LIŠTOVANÍM
- PRI PRECHODE ODLIŠNÝCH PODLAHOVÝCH ÚPRAV POUŽIŤ PRECHODOVÉ LIŠTY PODĽA VÝBERU INVESTORA
- FAREBNÁ A MATERIÁLOVÁ ŠPECIFIKÁCIA FASÁDNYCH POVRCHOV JE ODPORÚČANÁ VO VÝKRESOCH POHLADOV
- VŠETKY PRESTUPY CEZ POŽIARNE A PREDPOKLADANÉ DELIACE KONŠTRUKCIE JE NUTNÉ OPATRIŤ PRÍSLUŠNOU CERTIFIKOVANOU PROTIPOŽIARNOU UPCHÁVKOU (PODĽA PROJEKTU PSV, UPCHÁVKY SÚ SÚČASŤOU NÁŠHO PRÍSLUŠNÉHO PROFESE.)
- JADROVÁ VRTANIE V STROPE REALIZOVAŤ V OD DUTINY STROPU, PRESNÚ POLOHU PREVERIŤ NA MIESTE, MAX. VEKOSŤ OTVORU PRIAMO DO JEDNEJ DUTINY, Ø PRIEMERU MAXIMÁLNE D100MM., VHĽ. VÝKRESY STATIKA ZISKAŤ PRESTUPOV V SPRIEČ. PANEL -I
- PRESTUPY V SPRIEČ. STROPE VIAČE AKO PRIEMER D100MM DO MAXIMÁLNEHO PRIEMERU D200, JE POTREBNÉ REALIZOVAŤ MEDZI DVOJICU DUTÍN PANELU, ALE LEN MEDZI TAKÚ DVOJICU DUTÍN, KDE SA NENACHÁDZA HORNÁ VÝSTUŽ SPRIEČ. PANEL. A TZN. NESMIE OLÍŠIŤ K PODOZDNEJ HORNEJ VÝSTUŽE SPRIEČ. PANEL A - VHĽ. VÝKRESY STATIKA SO 02 STATIKA – ZISKAŤ PRESTUPOV V SPRIEČ. PANEL -I
- JADROVÁ VRTANIE V STENÁCH A V PODLAHÁCH REALIZOVAŤ MIMO NOSNÝCH ČASTÍ STAVEBNEJ KONŠT. RIEŠIŤ STAVBY (STĹPY, PREVLAKY, VENCE A POD. !
- VO VŠETKÝCH PRESTUPOCH BUDE VYHOTOVENÁ NOVÁ PA ETA – 2x NÁTER (FARBA – ŠPECIFIKÁCIA INVESTORA)
- PRESTUPY V STĚNE VIAČICH OTVOROV AKO 300MM PRE PROFESE VZT, ČVL, ÚK V NOVÝCH STENÁCH HR. 75, 100, 150MM JE POTREBNÁ VYHOTOVIŤ PROTISTREDNÝTYM MONOLYTICKÝM PREKLADOM
- VŠETKY ROZVODY V MESTNOSTIACH KAPOTOVAŤ SDK KONŠTRUKCIAMI - VŠ. VÝKRES, DODATOČNÉ MESTA ŠPECIFIKOVAŤ S INVESTOROM
- VŠETKY KRUHOVÉ PRERAZY SÚ KÓTOVANÉ NA OS, VŠETKY HRANATÉ PRERAZY SÚ KÓTOVANÉ NA HRANU

INVESTOR	Univerzita Komenského v Bratislave Šafárikovo nám. č.6 814 99 Bratislava Vysokoškolské mesto Č. Štúra - Mlyny UK Staré Grunty 36 841 04 Bratislava
MIESTO STAVBY	MODERNIZÁCIA A OBNOVA VÝŠKOVÝCH BUDOV - BLOK B VM Č. ŠTÚRA, MLYNY UK
ZHOTOVITEĽ PROJEKTU	VM PROJEKT, s.r.o. Bojnická 3 Bratislava 831 04
SPRACOVATEĽ ČASTE	VM PROJEKT, s.r.o. Bojnická 3 Bratislava 831 04

KOORDINÁTOR PROJEKTU	VYPRACOVAL	ZODPOVEDNÝ PROJEKTANT	HLAVNÝ RIEŠITEĽ PROJEKTU
Ing. Richard Takáč	Ing. Kristián Augustewicz	Ing. Vladimír Mihálik	Ing. Ján Tóth
Ing. Ján Tóth	Ing. Lenka Otapková		
	Bc. Martin Mojkoš		

STUPEŇ DOKUMENTÁCIE	Dokumentácia pre stavebné povolenie Dokumentácia pre realizáciu stavby	ČÍSLO ZÁKAZKY 2305?DRS
PROFESIA	ARCHITEKTONICKO-STAVEBNÉ RIEŠENIE	DÁTUM 03/2024
ČÍSLO SO 01	NÁZOV STAVEBNÉHO OBJEKTU VÝŠKOVÁ BUDOVA BLOK B	FORMÁT 13xA4
OBSAH VÝKRESU POHLAD VÝCHODNÝ		MIERKA 1 : 100
		ČÍSLO VÝKRESU 21.01.NP