


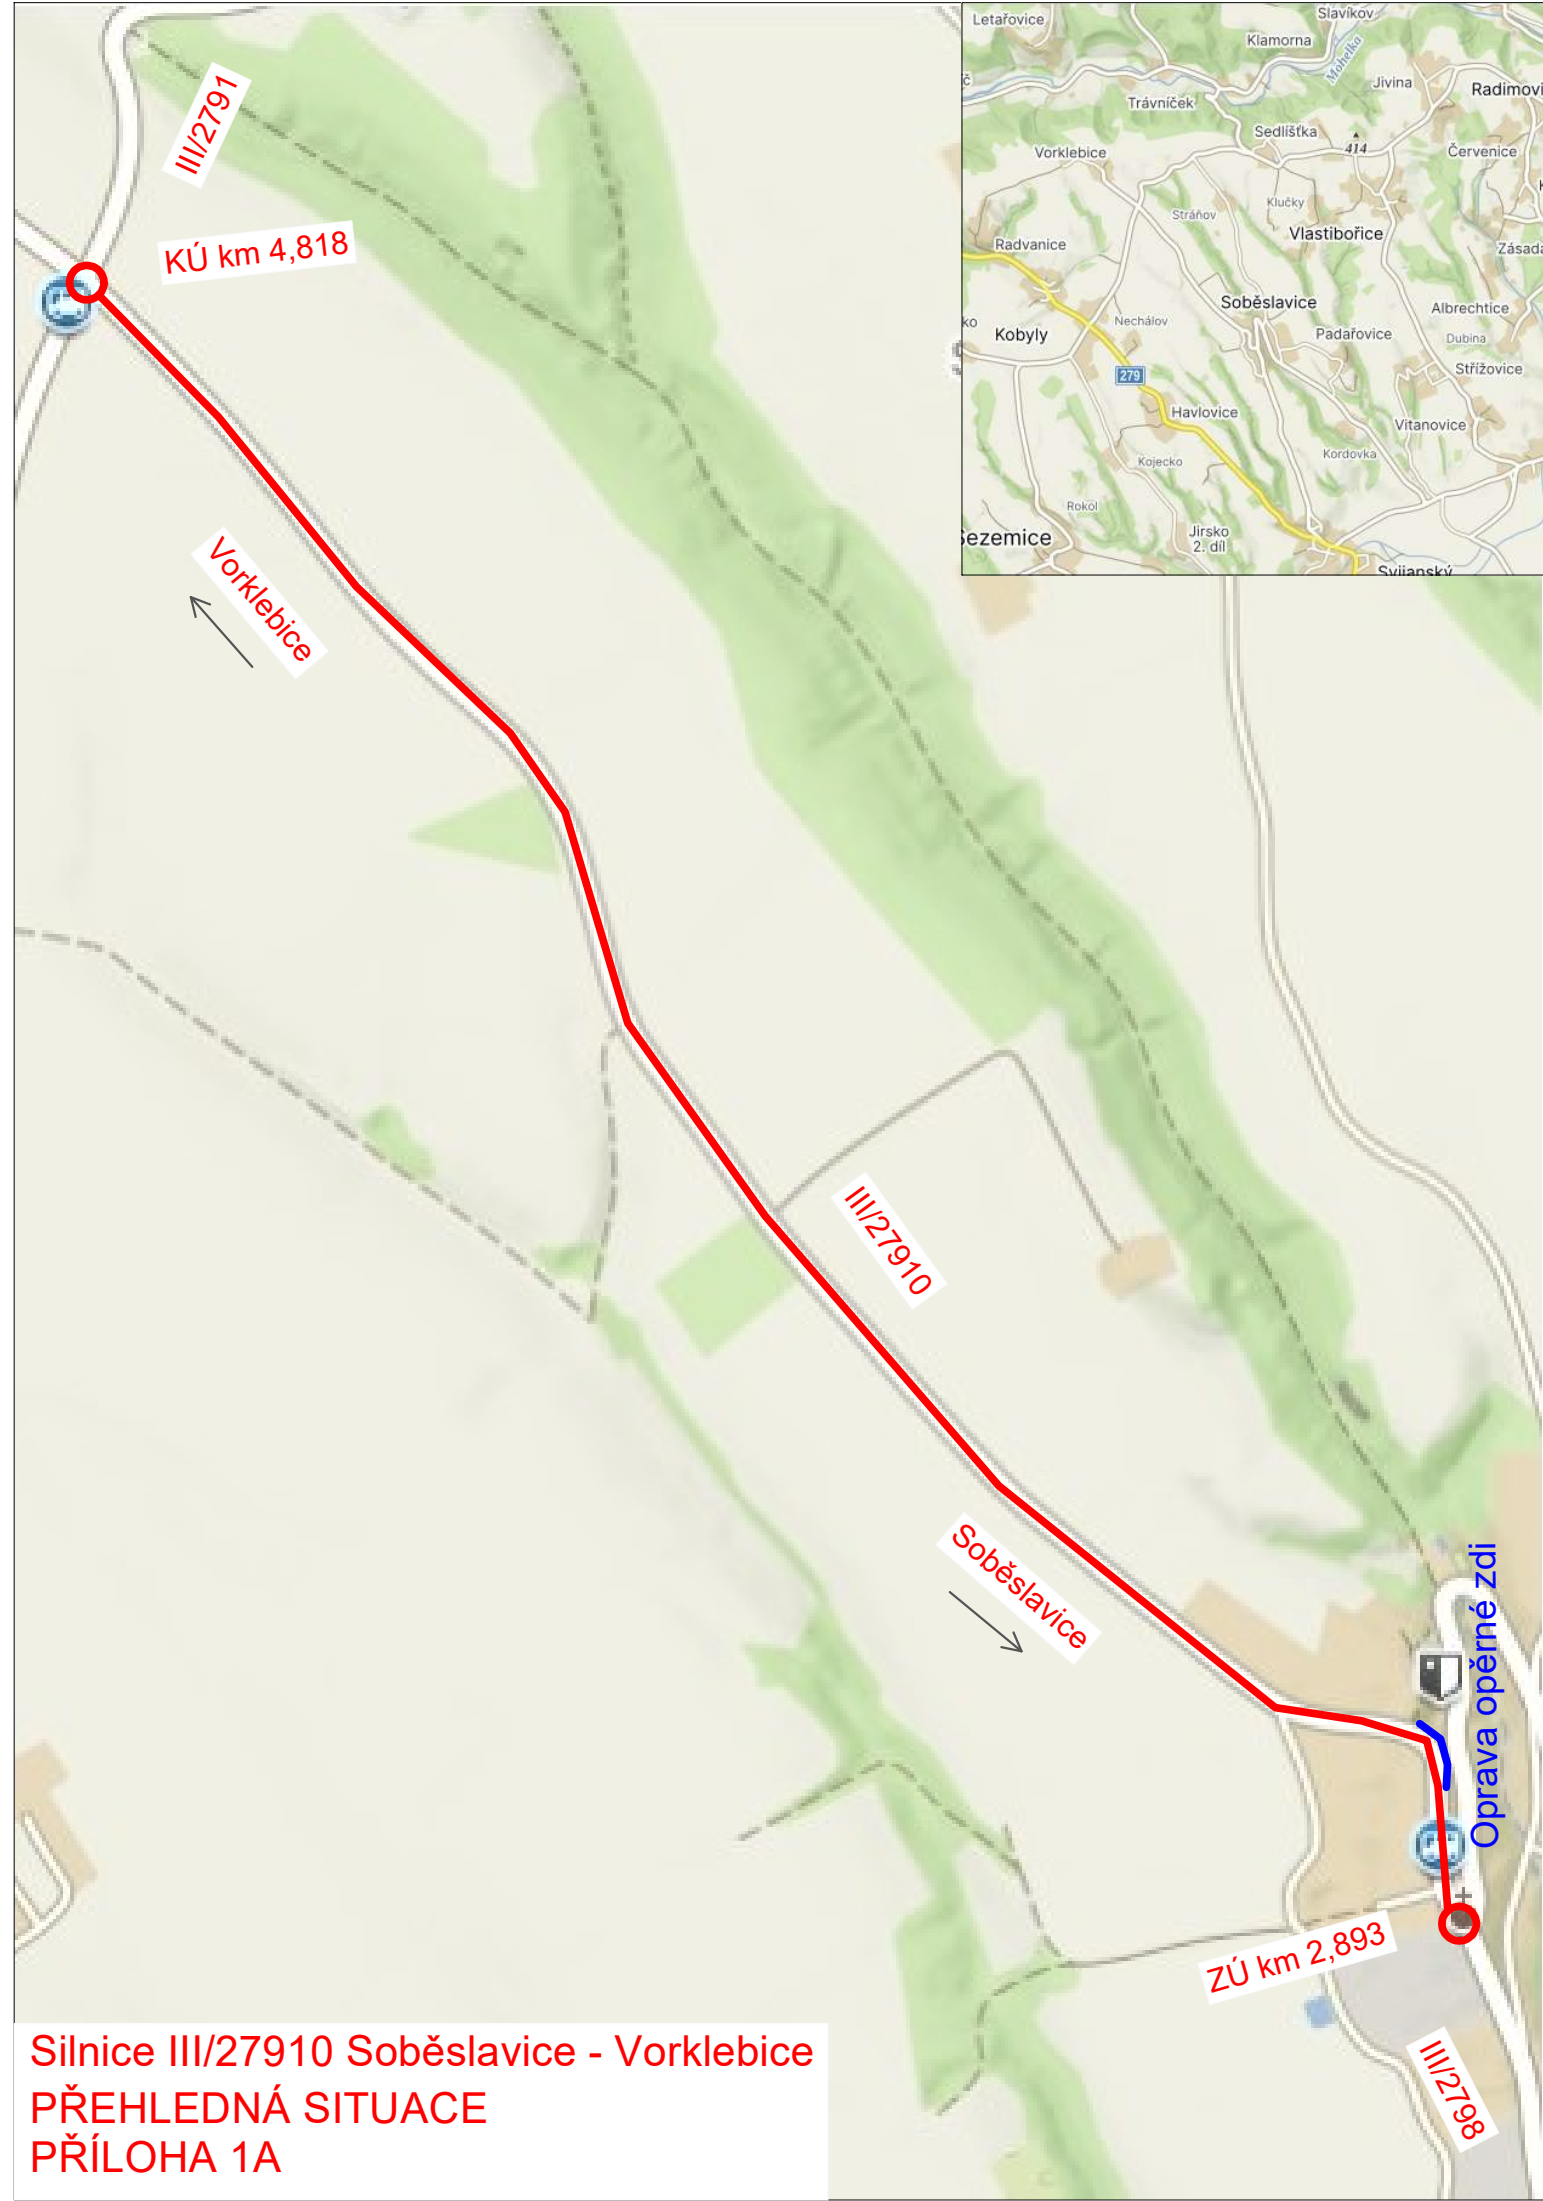

Silnice III/27910 Soběslavice - Vorklebice
PŘEHLEDNÁ SITUACE
PŘÍLOHA 1A