


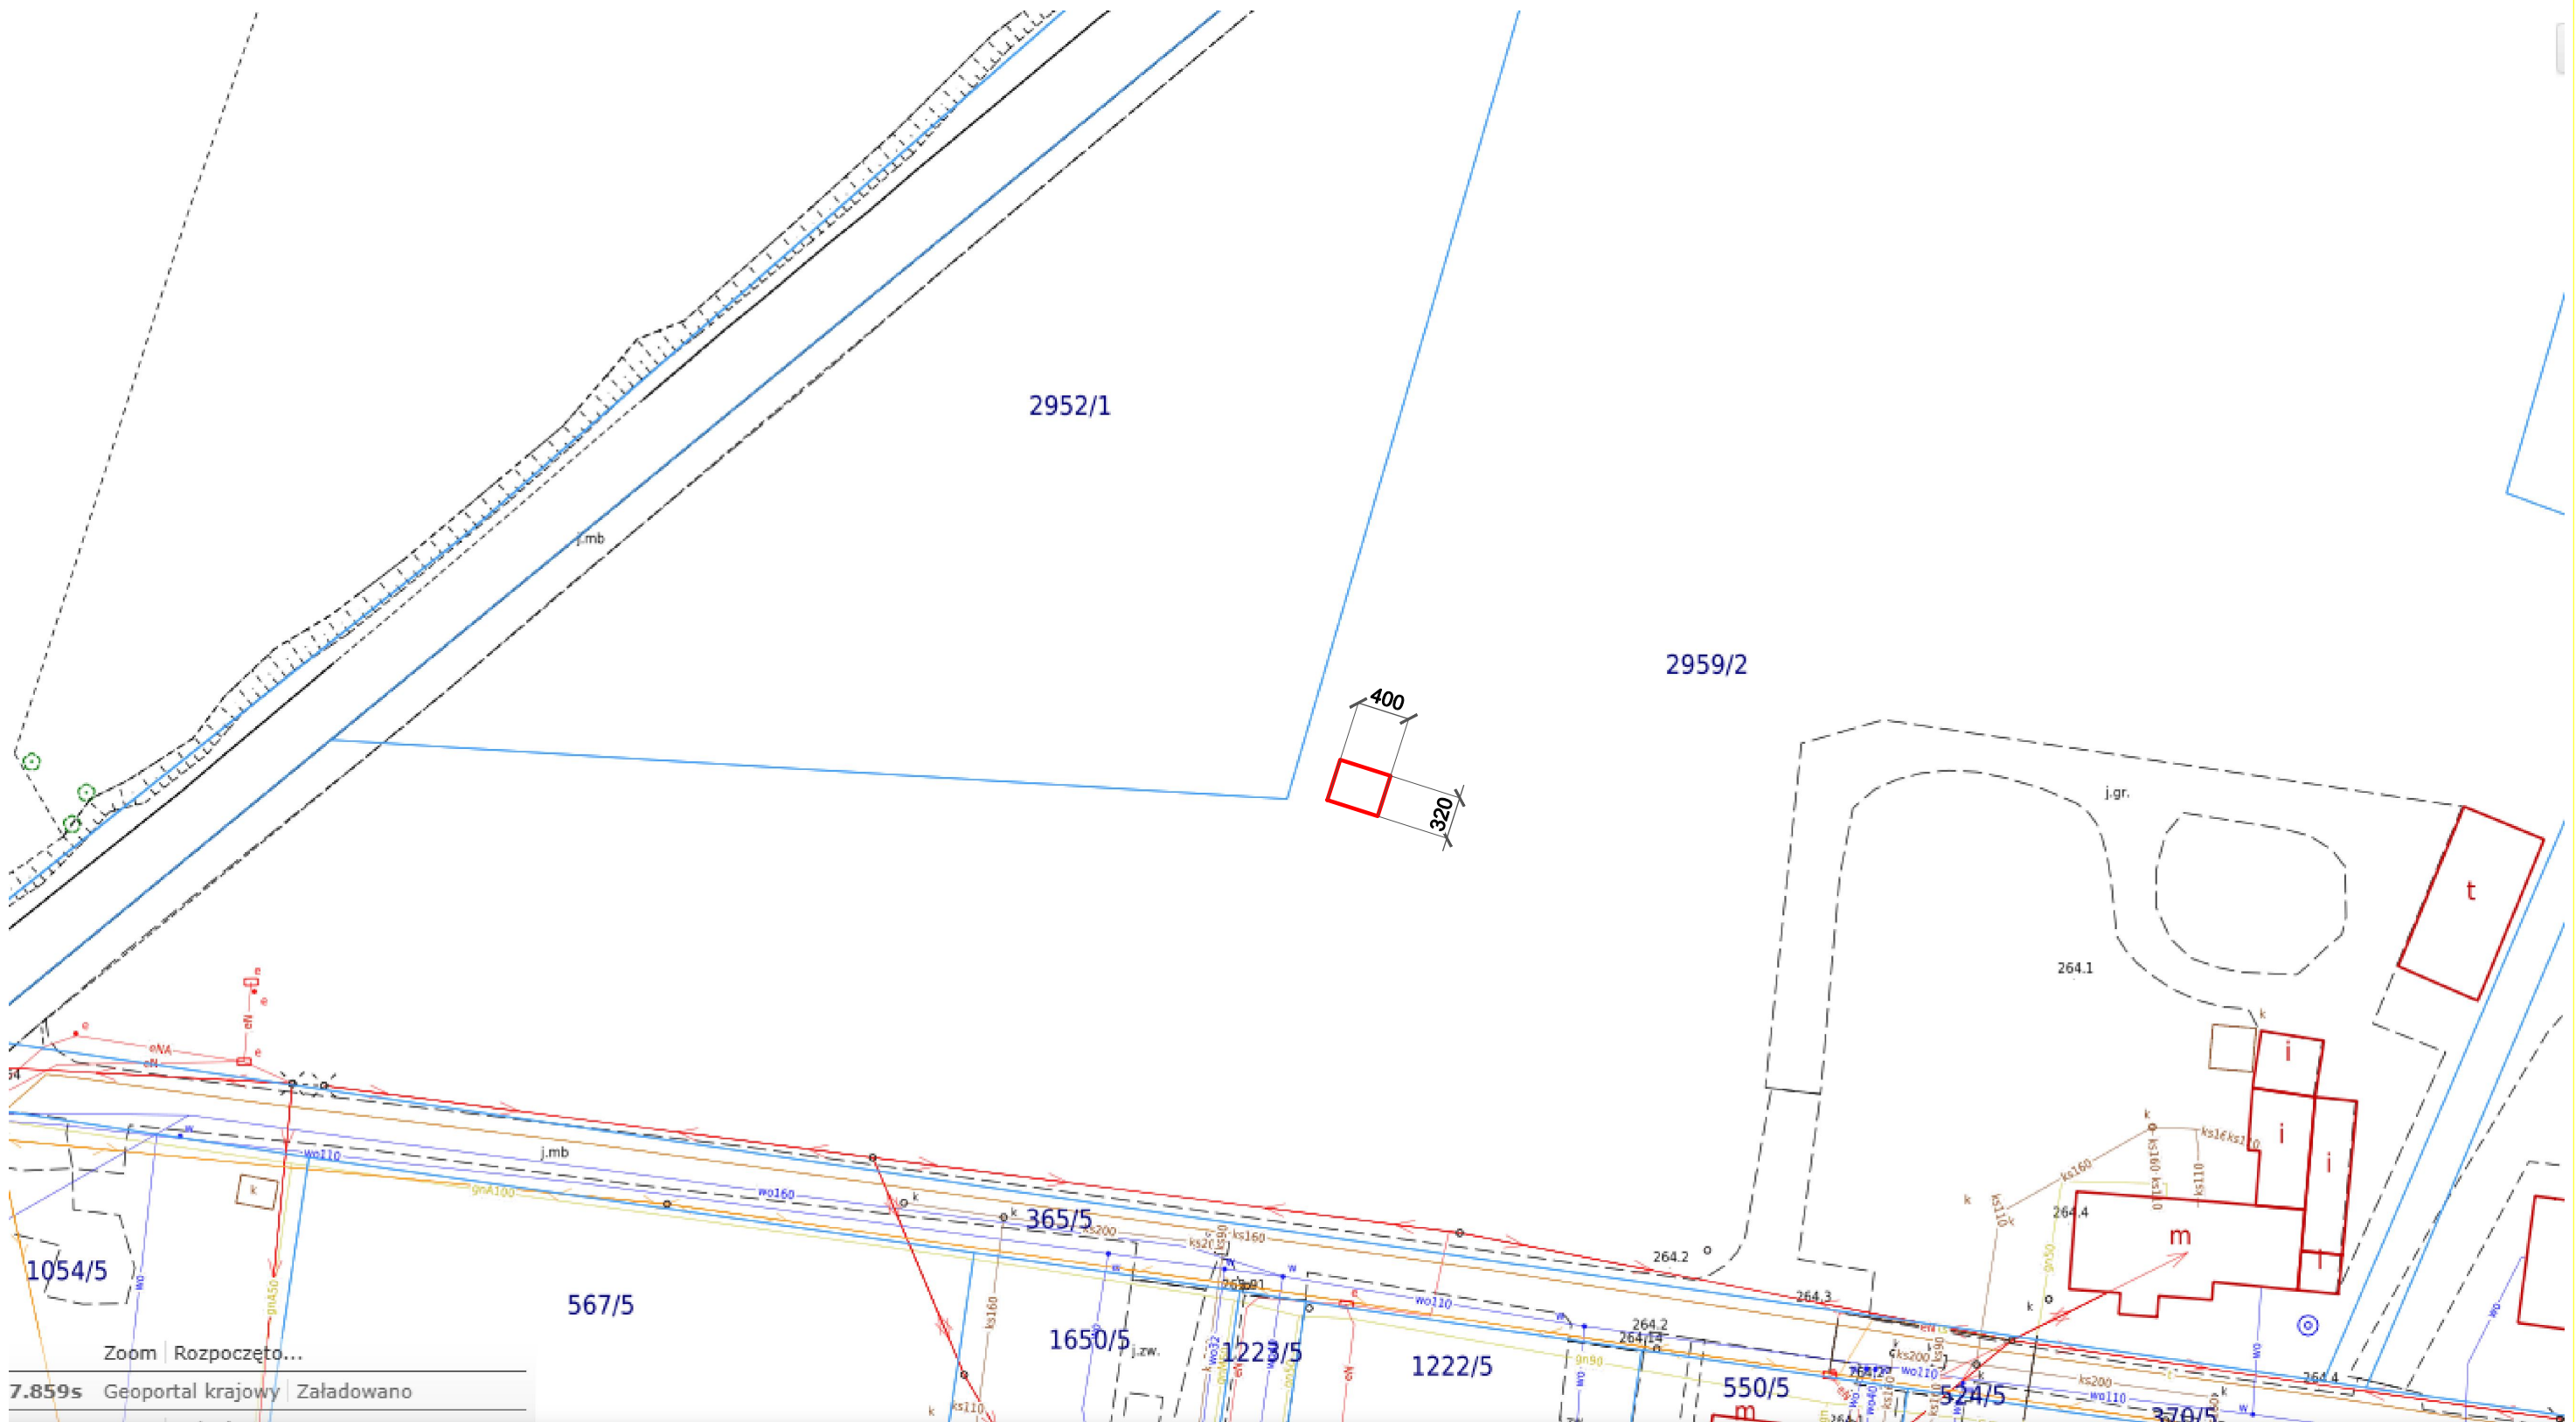

Zoom | Rozpoczęto...
7.859s Geoportal krajowy | Załadowano

Projekt:		Rozbiórka budynku gospodarczego		Data:	29.07.2025	Skala:	1:500
Treść rysunku:		PLAN SYTUACYJNY		Branża:	arch-konstr	Nr rysunku:	1
Adres inwestycji:		Imielin ul. Sosnowa Obręb: Imielin ID: 241402_1.0001.2959/2					