# Výpočet dostatočnej vzdialenosti


Dátum: 20. 10. 2026

Podľa medzinárodnej normy: STN EN 62305-3:20xx
Číslo zákazníka/projektu.: 00026 / 104626

**Projektant/montážna firma:**

Spoločnosť: REaPRO - Ing. Miloš Uškrt
Názov:
Ulice: Brehy 145
PSČ: 968 01
Telefón: +421905944587

Farma Boroš s.r.o. Voznica

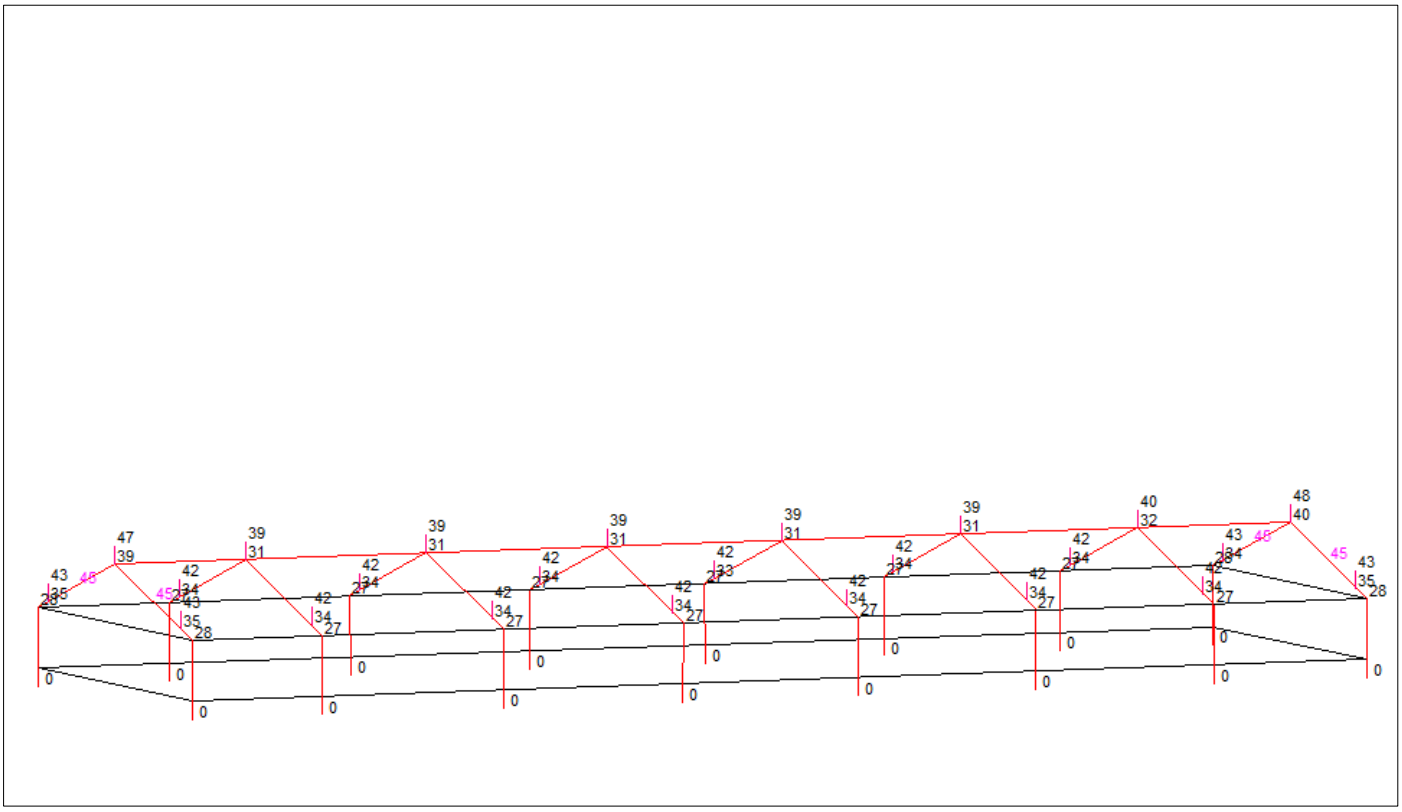

Aktuálne zobrazenie: Celková stavba (3D)
Údaje o dostatočnej vzdialenosti v cm

**Zákazník/objednávateľ:**

Číslo zákazníka: 00026
Meno: Farma Boroš s.r.o.
Ulica: Hviezdoslavova 33
PSČ: SK-968 01-Nová Baňa

**Údaje pre výpočet:**

Voľba triedy ochrany pred bleskom: III
Prúdové zaťaženie: 100 kA
$k_m$ - Izolačná hodnota km: 0.5
Úroveň potenciálu: -1 m
Max. dostatočná vzdialenosť 45 cm

**Projekt:**

Číslo projektu: 104626
Názov projektu: Prestavba a pístavba kravína
Ulice: parc.č. 733, 731/2
PSČ: SK--Voznica

**Verzia DEHN Distance Tool 26/25 (3.300); © Copyright 2022 DEHN SE**