


POHĽAD ZÁPADNÝ

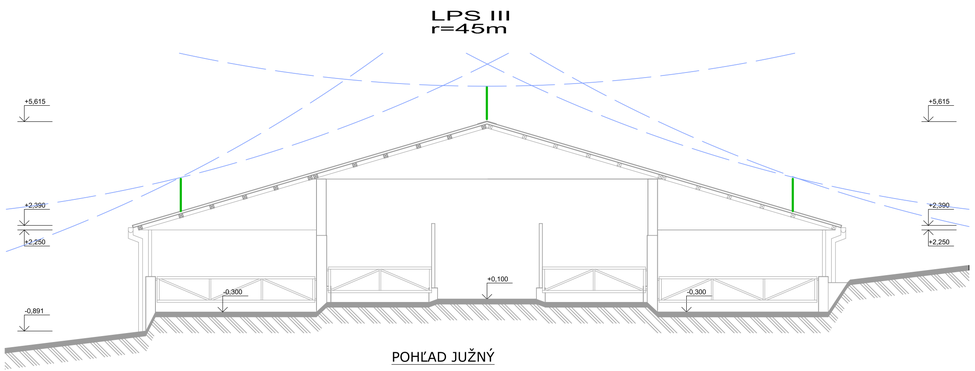

POHĽAD JUŽNÝ

UPOZORNENIE: Tento výkres je originál, jeho kopírovanie je trestné podľa §24, odst. 3 písm. a) zákona č. 618/2003 Z.z.
Tento výkres je majetkom autora REaPRO-Ing. Miloš Uškrt, nesmie byť reprodukovaný, alebo napodobňovaný bez predchádzajúceho písomného súhlasu autora.

ING. MILOŠ UŠKRT
Č.O.: 261 IBB 1998
EZ P A, B E2
IČO: 37 149 717 Tel.: 0905 944 587

Zodpovedný projektant : Ing. Miloš Uškrt	Podpis :	REaPRO Ing. Miloš Uškrt revízie a projektovanie elektrických zariadení
Kreslil : Ing. Miloš Uškrt	Podpis :	
Investor : Farma Boroš s.r.o. Hviezdoslavova 33, 968 01 Nová Baňa		Dátum : 10/2026
		Číslo zákazky : 104626
Názov a miesto stavby : PRESTAVBA A PRÍSTAVBA KRAVÍNA parc.č. C 733, 731/2; k.ú. Voznica		Stupeň PD : SZ + OPS
		Formát : 4 x A4
Názov výkresu : **OCHRANA PRED BLESKOM** **kontakt valivej gule s chránenou stavbou**		Mierka : 1 : 100
		Číslo výkresu : **E7**
		výkres 7 col.počet 7