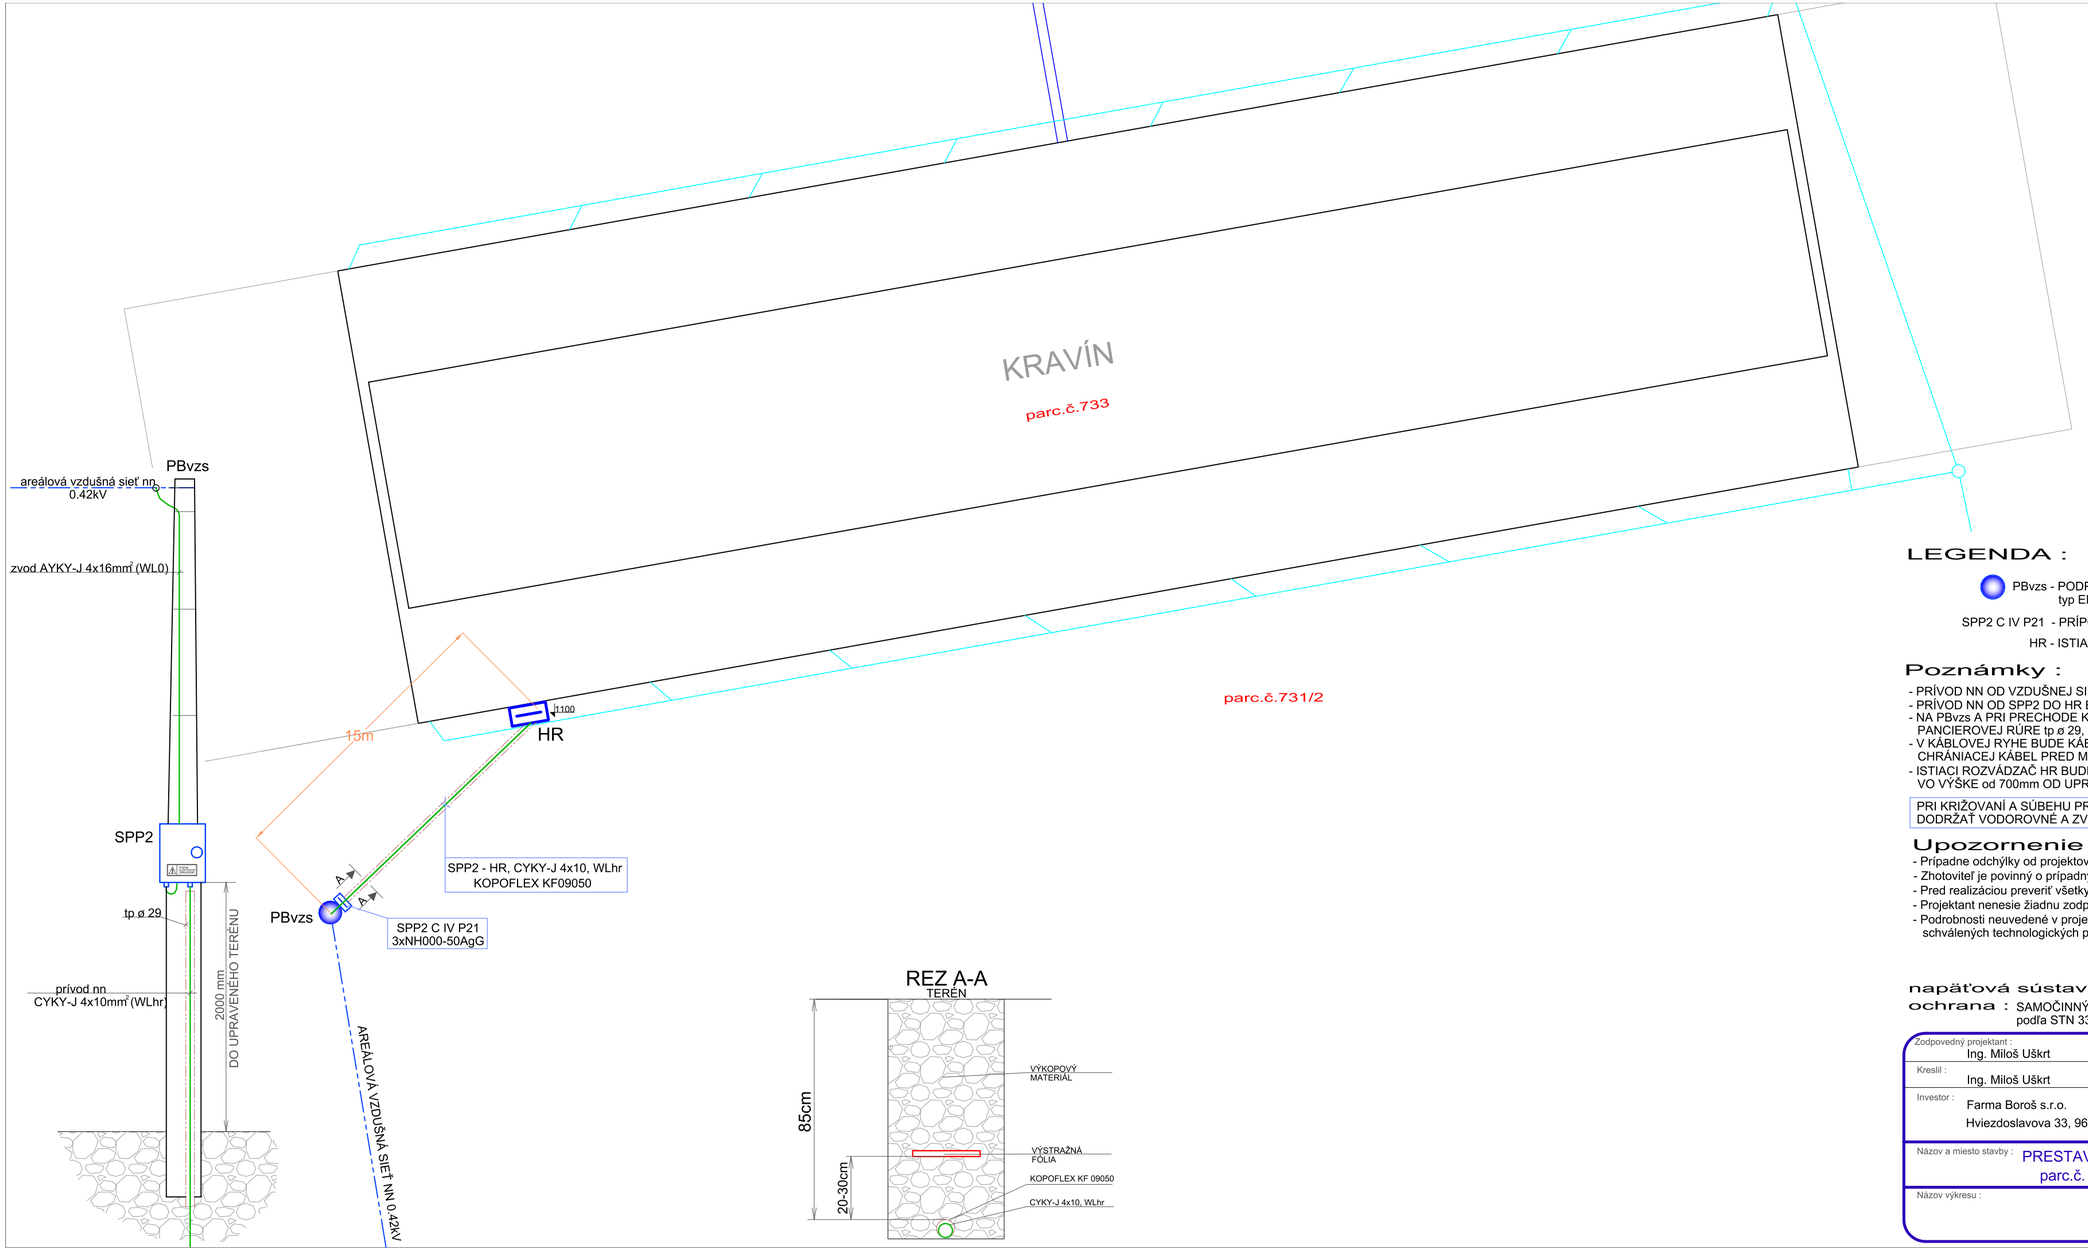


LEGENDA :

PBvzs - PODPERNÝ BOD AREÁLOVEJ VZDUŠNEJ SIETE NN 0.42kV, existujúci typ EPV 9/10kN

SPP2 C IV P21 - PRÍPOJKOVÁ POISTKOVÁ SKRIŇA NA STĹP □

HR - ISTIACI ROZVÁDZAČ PRE KRAVÍN

Poznámky :

- PRÍVOD NN OD VZDUŠNEJ SIETE NN PO SPP2 BUDE PREVEDENÝ KÁBLOM AYKY-J 4x16mm(WL0)
- PRÍVOD NN OD SPP2 DO HR BUDE VEDENÝ ZEMOU V KÁBL. RYHE, KÁBLOM CYKY-J 4x10(WLhr)
- NA PBvzs A PRI PRECHODE KÁBLA DO ZEME BUDE KÁBEL ULOŽENÝ V OCHRANNEJ PANCIEROVEJ RÚRE tp ø 29, CHRÁNIACEJ KÁBEL PRED MECHANICKÝM POŠKODENÍM
- V KÁBLOVEJ RYHE BUDE KÁBEL ULOŽENÝ V OCHRANNEJ RÚRE KOPOFLEX KF09050, CHRÁNIACEJ KÁBEL PRED MECHANICKÝM POŠKODENÍM
- ISTIACI ROZVÁDZAČ HR BUDE OSADENÝ NA MUROVANOM OBVODOVOM MÚRE VO VÝŠKE od 700mm OD UPRAVENÉHO TERÉNU

PRI KRIŽOVANÍ A SÚBEHU PROJEKTOVANÉHO KÁBLA S CUDZÍMI PODZEMNÝMI VEDENIAMI JE NUTNÉ DODRŽAŤ VODOROVNÉ A ZVISLÉ VZDIALENOSTI PODĽA STN 73 6005 a STN 33 2000-5-52 (viď TS)

Upozornenie :

- Prípadne odchýlky od projektovej dokumentácie konzultovať s projektantom.
- Zhotoviteľ je povinný o prípadných chybách v projektovej dokumentácii neodkladne informovať projektanta.
- Pred realizáciou preveriť všetky parametre vzhľadom na reálnu situáciu na mieste stavby.
- Projektant nenesie žiadnu zodpovednosť za zmeny vykonané bez jeho písomného súhlasu.
- Podrobnosti neuvedené v projektovej dokumentácii sa musia vykonať v zmysle platných resp. záväzných STN, schválených technologických postupov, platnej legislatívy tak, aby dielo spĺňalo všetky funkčné predpoklady.

napäťová sústava : 3PEN, 400/230V,~50Hz, TN-C

ochrana : SAMOČINNÝM ODPOJENÍM V SIETI TN-C
podľa STN 33 2000-4-41,STN 33 2000-4-473,STN 33 2000-4-43

ING. MILOŠ UŠKRT Č.O.: 261 IBB 1998 EZ P A,B E2

Zodpovedný projektant : Ing. Miloš Uškrt	Podpis :	REaPRO Ing. Miloš Uškrt revízie a projektovanie elektrických zariadení
Kreslil : Ing. Miloš Uškrt	Podpis :	
Investor : Farma Boroš s.r.o. Hviezdoslavova 33, 968 01 Nová Baňa		Dátum : 10/2026
		Číslo zákazky : 104626
		Číslo paré :
Názov a miesto stavby : PRESTAVBA A PRÍSTAVBA KRAVÍNA parc.č. C 733, 731/2; k.ú. Voznica		Stupeň PD : SZ + OPS
		Formát : 3 x A4
Názov výkresu : **PRÍVOD NN**		Mierka : 1 : 200
		Číslo výkresu : **E1**
		výkres 1 cel.počet 7

UPOZORNENIE: Tento výkres je originál, jeho kopírovanie je trestné podľa §24, odst. 3 písm. a) zákona č. 618/2003 Z.z. Tento výkres je majetkom autora REaPRO-Ing. Miloš Uškrt, nesmie byť reprodukovaný, alebo napodobňovaný bez predchádzajúceho písomného súhlasu autora.