
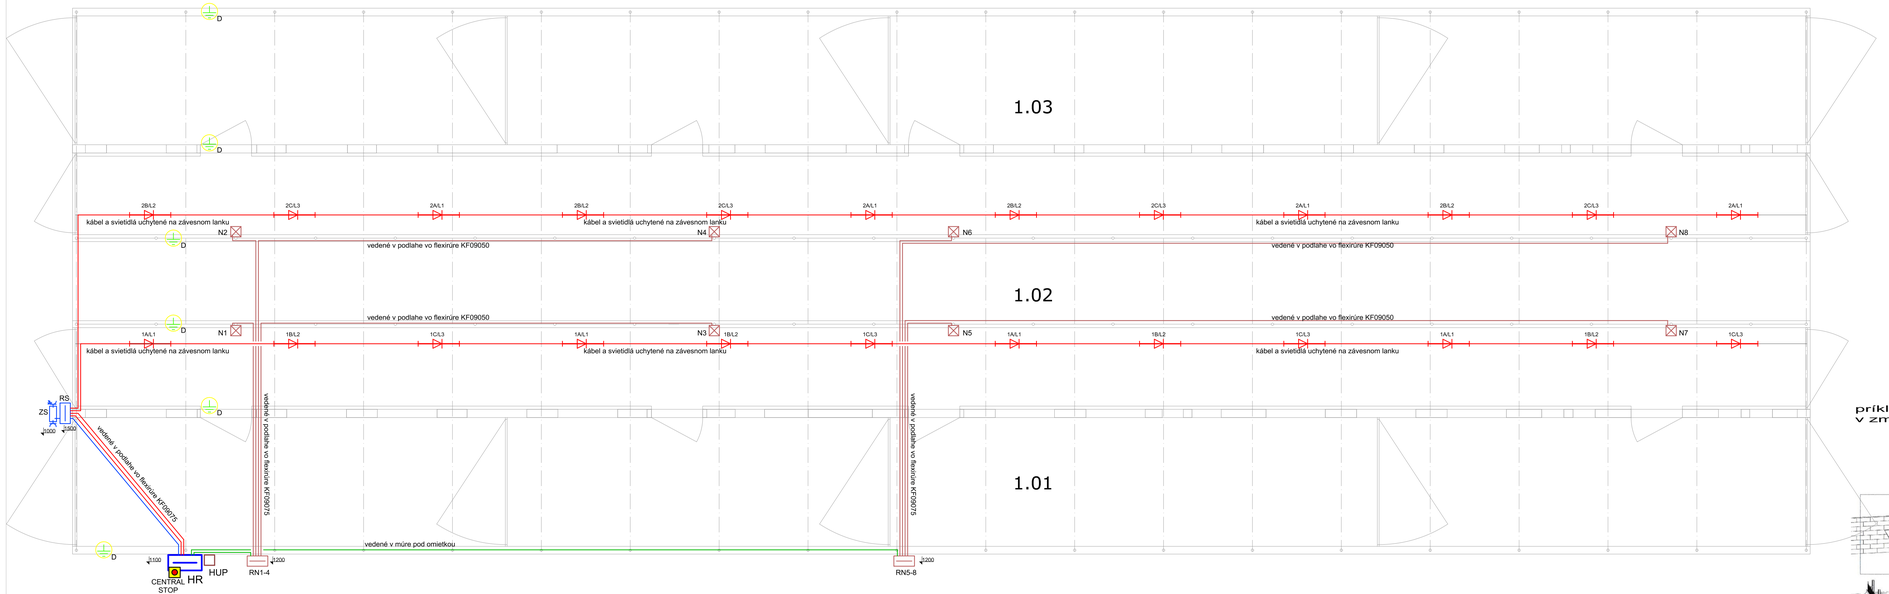


príklad pospájania v kravíne v zmysle SRN 33 2000-7-705

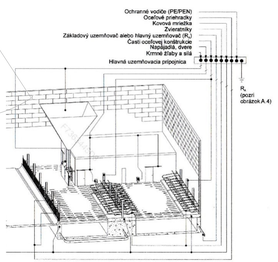

LEGENDA :

m.č.	názov miestnosti	intenzita osvetlenia/lx/	Ref. číslo
1.01	PRÍSTREŠOK		
1.02	KRAVÍN	250	14.1
1.03	PRÍSTREŠOK		

D - HR- HLAVNÝ ISTIACI ROZVÁDZAČ PRE KRAVÍN DOPLNKOVÉ POSPÁJANIE VODIČMI CYA-J 1x10mm²

- LED PRIEMYSELNÉ SVIETIDLO, 1x95W, 13100 lm, Ra 80, 4000K, 2340 lm, IP65

RNxx - SKRINKA NAPÁJAČIEK, IP66/20 výkres č.E5

Nx - NAPÁJAČKA S VENTILOVÝM ŽLABOM S OCHRANOU PROTI MRAZU SELV, 24V/80W

RS - SKRINKA OVLÁDANIA OSVETLENIA, IP66/20 výkres č.E4

ZS - ZÁSUVKOVÁ ROZVODNICA ISTENÁ S PRÚDOVÝM CHRÁNIČOM, max.šírka 250mm 1x400V/32A, 1x400V/16A, 2x230V/16A, 3P+N+E, IP54 FI - 40/4/003, 1xC25/3, 1xC16/3, 1xB16/1, In=32A

- PLASTOVÁ ROZVODNÁ KRABICA ACIDUR, IP67

KÁBLOVÝ LIST RH:

rozvádzač	obvod	typ kábla	označenie
HR	RS - 1A_1C	CYKY-J 5x1.5	S1
HR	RS - 2A_2C	CYKY-J 5x1.5	S2
HR	RN1-4 - Z1	CYKY-J 3x2.5	Z1
HR	RN5-8 - Z2	CYKY-J 3x2.5	Z2
HR	ZS	CYKY-J 5x6	ZS

Upozornenie :

- Prípadne odchýlky od projektovej dokumentácie konzultovať s projektantom.
- Zhotoviteľ je povinný o prípadných chybách v projektovej dokumentácii neodkladne informovať projektanta.
- Pred realizáciou preveriť všetky parametre vzhľadom na reálnu situáciu na mieste stavby.
- Projektant nenesie žiadnu zodpovednosť za zmeny vykonané bez jeho písomného súhlasu.
- Podrobnosti neuvedené v projektovej dokumentácii sa musia vykonať v zmysle platných resp. záväzných STN, schválených technologických postupov, platnej legislatívy tak, aby dielo spĺňalo všetky funkčné predpoklady.

Poznámky :

- ROZVODY BUDÚ PREVEDENÉ KÁBLAMI CYKY-J(O) ULOŽENÝMI ZČASTI POD OMIETKOU V STENÁCH, V PODLAHE A ZČASTI NA POVRCHU VEDENÉ V NOSNÝCH PLASTOVÝCH NIEDAX LIŠTACH, resp. NA STAVEBNÝCH Fe KONŠTRUKCIÁCH
- V PRIESTOROCH URČENÝCH PRE HOSPODÁRSKE ZVIERATÁ MUSÍ DOPLNKOVÉ POSPÁJANIE SPĺŇAŤ VŠETKY NEŽIVÉ ČASTI A CUDZIE VODIVÉ ČASTI, KTORÝCH SA HOSPODÁRSKE ZVIERATÁ MÔŽU DOTKNÚŤ
- DOPLNKOVÉ POSPÁJANIE BUDE PREVEDENÉ VODIČOM CYA-J 1x10mm, KTORÉ SA MUSIA CHRÁNIŤ PRED MECHANICKÝM POŠKODENÍM A KOROZIOU
- HLAVNÁ OCHRANNÁ ZBERŇA PEN A BOD ROZDELENIA SÚSTAVY TN-C NA TN-S V ROZVÁDZAČI HR BUDE PRIZEMNENÁ POMOCOU VODIČA CYA-J 1x10mm², KTORÝ BUDE PRIPOJENÝ NA HUP
- UZEMNENIE HLAVNEJ UZEMŇOVACEJ PRÍPOJNICE HUP BUDE PREVEDENÉ VODIČOM FeZn ø 10, KTORÝ BUDE PRIPOJENÝ NA OBVODOVÝ UZEMŇOVAČ STAVBY

napäťová sústava : 3+N+PE, 400/230V, ~50Hz, TN-S
ochrana : SAMOČINNÝM ODPOJENÍM V SIETI TN-S podľa STN 33 2000-4-41,STN 33 2000-4-473,STN 33 2000-4-43

Zodpovedný projektant:	Ing. Miloš Ušker	Podpis :	REaPRO Ing. Miloš Ušker revízie a projektovanie elektrických zariadení
Kreslil :	Ing. Miloš Ušker	Podpis :	
Investor:	Farma Boroš s.r.o. Hviezdoslavova 33, 968 01 Nová Baňa	Dátum : 10/2026	Číslo paré :
		Číslo zákazky : 104626	
Názov a miesto stavby:	PRESTAVBA A PRÍSTAVBA KRAVÍNA parc.č. C 733, 731/2; k.ú. Voznica	Stupeň PD: SZ + OPS	Formát : 5 x A4
Názov výkresu :	ELEKTROINŠTALÁCIA	Mierka : 1 : 100	Číslo výkresu : E2
		výkres 2	celPočet 7

OPRÁVNENIE ELEKTRICKÝCH INŠTALÁCIÍ ING. MILOŠ UŠKRT Č.O.: 261 IBB 1998 EZ P,A,B E2

Tento výkres je originál, jeho kopírovanie je bez písomného súhlasu autora zakázané. Každé porušenie bude riešené súdnou cestou. ZÁKONNÉ