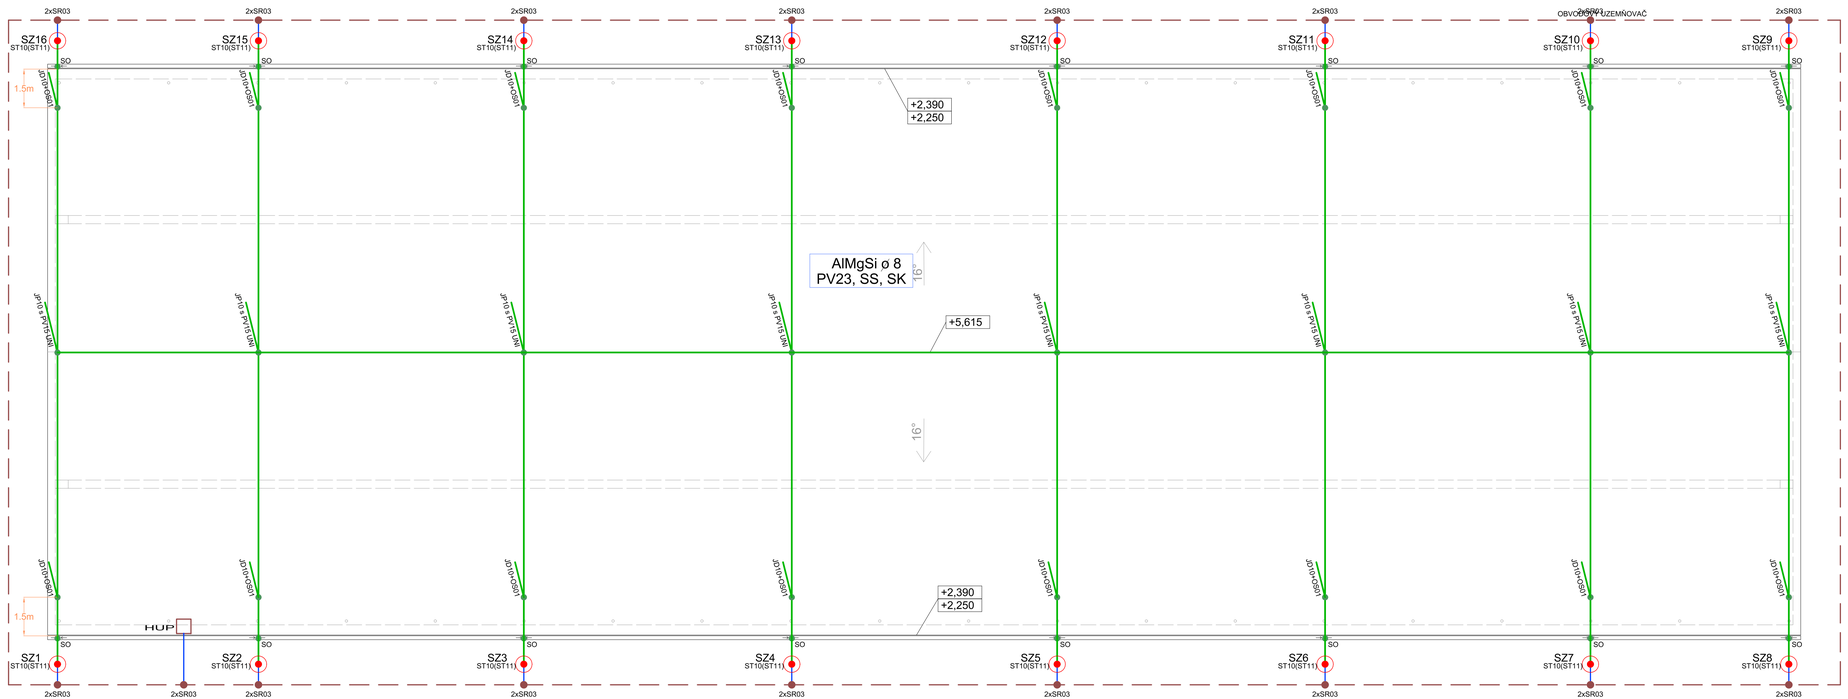


LEGENDA :

HUP - HLAVNÁ UZEMŇOVACIA PRÍPOJNICA

AlMgSi ø 8

FeZn ø 10

FeZn 30x4 alternatíva FeZn ø 10

SZ - SKÚŠOBNÁ SVORKA
SO - PRIPÁJACIA SVORKA NA PRIPOJENIE ODKVAPOVÝCH RÚR
SS - SPÁJACIA SVORKA
SK - KRÍŽOVÁ SVORKA
SR03 - UZEMŇOVACIA SVORKA
SR02 - SPOJOVACIA SVORKA
PV23 - PODPERA VEDENIA NA PLECHOVÉ STRECHY
JP10 s PV15 UNI - ZACHYTÁVACIA TYČ S PODPEROU VEDENIA NA VRCHOL KROVU
JD10 - ZACHYTÁVACIA TYČ S VRUTOM DO DREVA
OS01 - HORNÁ OCHRANNÁ STRIEŠKA
ST10 - SVORKA NA ODKVAPOVÉ POTRUBIE, D=50-140mm
ST11 - SVORKA NA ODKVAPOVÉ POTRUBIE, D=140-240mm
OT - OCHRANNÁ TRUBKA
DOT - DRŽIAK OCHRANNEJ TRUBKY

Poznámky :

- METÓDA VALIVEJ GUĽE, polomer valivej gule r=45m, LPS III
- ZACHYTÁVACIA SÚSTAVA BUDE PREVEDENÁ VODIČOM AlMgSi ø 8
- PODPERY VODOROVNÝCH, ŠIKMÝCH A ZVISLÝCH VEDENÍ MAX. 1m OD SEBA
- ODKVAPOVÉ ŽĽABY PRIPOJIŤ NA ZACHYTÁVACIU SÚSTAVU A ZVODY
- ZVODY BUDÚ VEDENÉ NA POVRCHU PO ZVODOVÝCH ODKVAPOVÝCH RÚRACH
- KOTVENIE ODKVAPOVÝCH RÚR DO STIEN (PLIEROV) MUSÍ BYŤ max. 1m OD SEBA
- OBVODOVÝ UZEMŇOVAČ BUDE PREVEDENÝ VODIČOM FeZn 30x4, alt. FeZn ø 10, KTORÝ BUDE ULOŽENÝ V ZEMI PO OBVODE STAVBY VO VZDIALENOSTI 1m OD VONKAJŠÍCH STIEN A V HĽBKE min. 0.5m
- SPOJE VYHOTOVIŤ SVORKAMI A CHRÁNIŤ PASÍVNOU OCHRANOU PROTI KORÓZII
- UZEMŇOVACIA SÚSTAVA - USPORIADANIE TYPU B, ODPOR UZEMNENIA MAX.10Ω

Upozornenie :

- Pripadne odchýlky od projektovej dokumentácie konzultovať s projektantom.
- Zhotoviteľ je povinný o pripadných chybách v projektovej dokumentácii neodkladne informovať projektanta.
- Pred realizáciou preveriť všetky parametre vzhľadom na reálnu situáciu na mieste stavby.
- Projektant nenesie žiadnu zodpovednosť za zmeny vykonané bez jeho písomného súhlasu.
- Podrobnosti neuvedené v projektovej dokumentácii sa musia vykonať v zmysle platných noriem, závažných STN, schválených technologických postupov, platnej legislatívy tak, aby dielo spĺňalo všetky uložené požiadavky.

ING. MILOŠ UŠKRT
C.O.:251 855 1998
EZ P A,S E2

Zodpovedný projektant : Ing. Miloš Uškrt	Podpis :	REAPRO Ing. Miloš Uškrt revízie a projektovanie elektrických zariadení	
Kreslil : Ing. Miloš Uškrt	Podpis :		
Investor : Farma Boroš s.r.o. Hviezdoslavova 33, 968 01 Nová Baňa		Dátum : 10/2026	Číslo zákazky : 104626
Názov a miesto stavby : PRESTAVBA A PRÍSTAVBA KRAVÍNA parc.č. C 733, 731/2; k.ú. Voznica		Stupeň PD : SZ + OPS	Formát : 5 x A4
Názov výkresu : OCHRANA PRED BLESKOM základový uzemňovač + zachytávacia sústava		Mierka : 1 : 100	Číslo výkresu : E6
		výkres 6	ost.počet 7

Tento výkres je majetkom autora. Bez jeho písomného súhlasu sa nesmie kopírovať ani poskytovať tretím osobám. Porušenie autorských práv sa bude riešiť súdnou cestou. Podľa zákona č. 185/2015 Z. z. Autorský zákon v znení neskorších predpisov.