


PÔDORYS ULOŽENIA VäZNÍKOV - NOVÝ STAV M=1:70

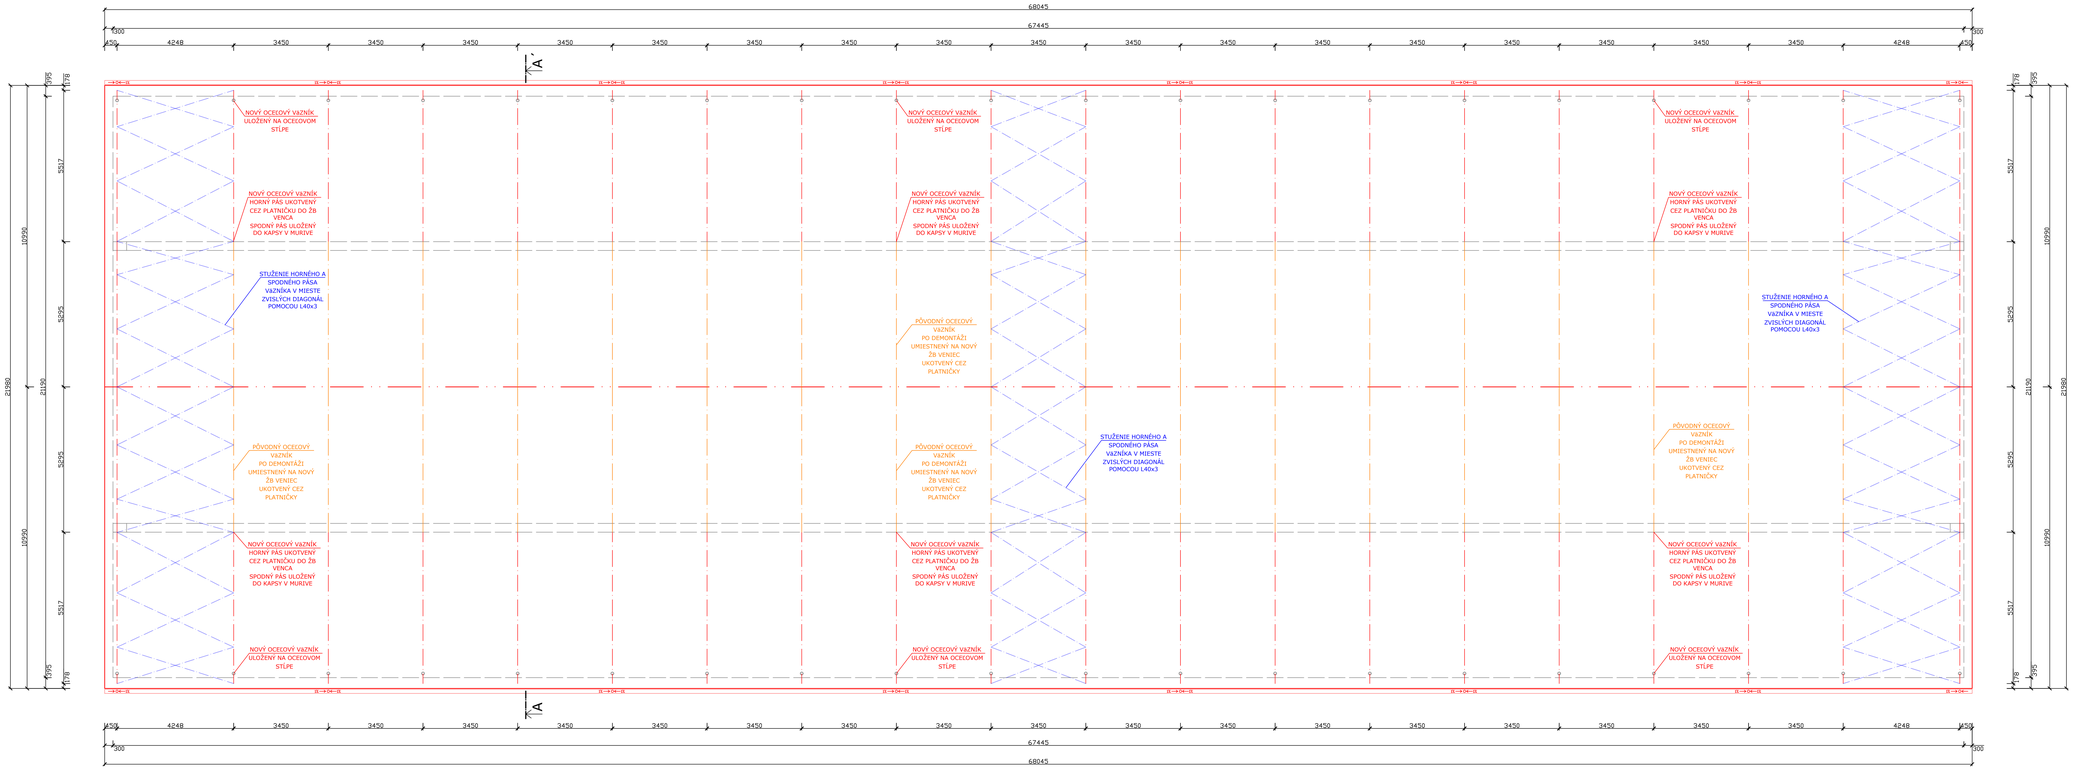

REZ A-A' M=1:70

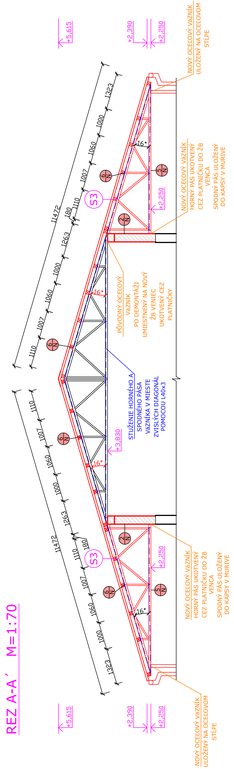

POHĽAD NA NOVÝ OCEĽOVÝ VäZNÍK

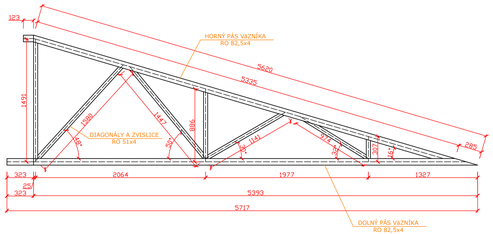

LEGENDA NOVÝCH KONŠTRUKCIÍ

- VYHOTOVENIE NOSNÉHO MURIVA
- NOVÁ VäZNÍKOVÁ OCEĽOVÁ KONŠTRUKCIA
- NOVÁ STREŠNÁ KRYTINA VRÁTANE PODKLADOVÝCH HRANOLOV

LEGENDA MATERIÁLOV

- EXISTUJÚCE NOSNÉ MURIVO ŠKVÁROBETÓNOVÉ TVAROVKY HRÚBKY 320mm NA MURÓVACIU MALTU
- VÝPLŇOVÉ VÁPENNOCEMENTOVÉ MURIVO YTONG STANDARD 300 (PD), HRÚBKY 300mm, VÝŠKY 250mm A DĹŽKY 600mm, NA TENKOVRSTVOVÚ LEPIACU MALTU
- ŽELEZOBETÓN, VYSTUŽENÝ OCEĽOU B500B

LEGENDA VRSTIEV

S3

VRSTVA	hs
-PLECHOVÁ KRYTINA - TRAPÉZOVÝ PLECH	35
-HRANOLY 120x120	120
-OCEĽOVÝ VÄZNÍK	- -

±0,000= 222,22m.n.m.

Zodp. projektant: Ing. Arch. Jozef Mellšek	
Vypracoval: Kasan Miroslav	
Investor: Farma Baroš, s.r.o. Hviezdoslavova 33, Nová Baňa 968 01	
Stavba: PRESTAVBA A PRÍSTAVBA KRAVÍNA Parcela: C 733 a 731/2 Obec: Voznica	Rozmer: 594x1341
	Dátum: 06/2026
	Stupeň: PD pre SZ a DPS
Časť: Architektonicko-stavebná	Č. zákazky: 48/2026
Obsah: PÔDORYS ULOŽENIA VäZNÍKOV - NOVÝ STAV	Mierka: 1:70 Výkr. č. 11