



PRZEKRÓJ TYPOWY 1-1
SKALA 1:50
km 0+000 – 0+222

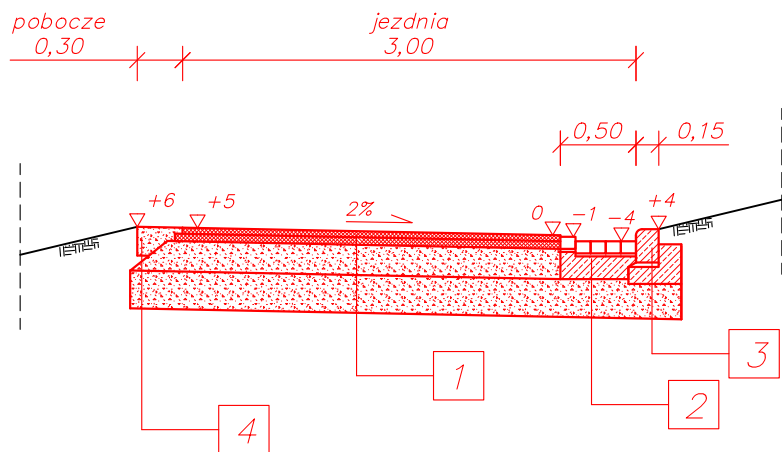


PRZEKRÓJ TYPOWY 2-2
SKALA 1:50
km 0+222 – 0+251

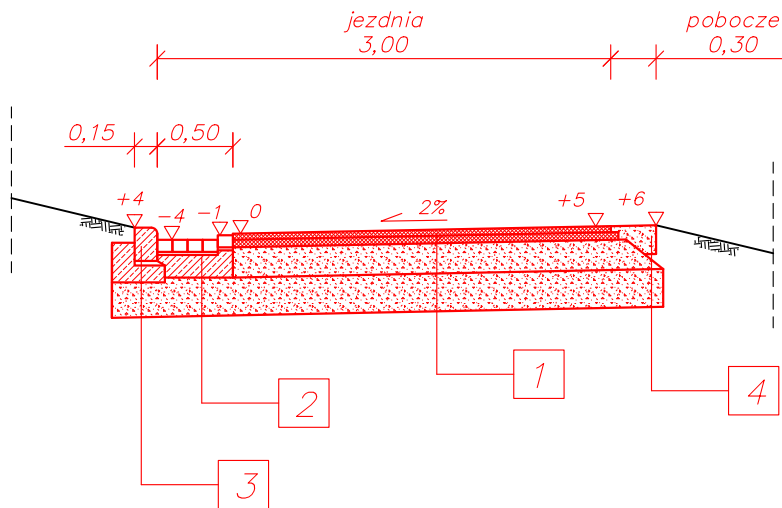

LEGENDA:

1	4cm	w-wa ścierna z betonu asf. AC11S
	5cm	w-wa wiążąca z betonu asf. AC16W
	20cm	podbudowa zasadnicza z kruszywa łam. 0-63mm C90/3 stab. mech.
	25cm	w-wa mrozochronna – mieszanka kruszywa żużlowego związana spoiwem hydraulic. C 1,5/2
	54cm	
2		ściek z kostki bruk. bet. gr. 8cm na ławie bet. C12/15 gr. 15cm 0,075m3/m
3		wg szczegółu "A"
4	15cm	destrukta asfalt. stab. mech. z podwójnym utrwaleniem emulsją asf. i grysem

SZCZEGÓŁ A
SKALA 1:20

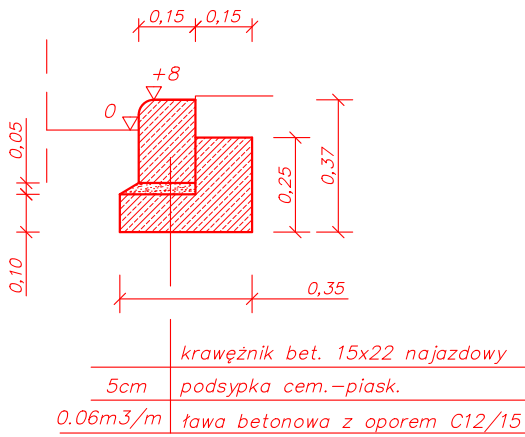

Inwestor:		GMINA ANDRYCHÓW UL. RYNEK 15 34-120 ANDRYCHÓW		
Obiekt:		REMONT DROGI WEWNĘTRZNEJ - UL. ŁAGODNEJ W KM 0+000 - 0+251 W M. TARGANICE, GMINA ANDRYCHÓW		
Lokalizacja:		TARGANICE, gm. ANDRYCHÓW DZ. NR 1242/3, 1241, 1242/2, 1242/1, 1243/3, 1240/2, 1243/2, 1240/3, 1307, 1245/1, 1218/2 obręb ew. Targanice		
branża drogowa:	opracował	Ireneusz Golenia		
tytuł rysunku:			nr rysunku:	skala:
PRZEKROJE NORMALNE			2	1:50
stadium:	dokumentacja techniczna		ANDRYCHÓW 09.2026	