DETAIL PÄTKY

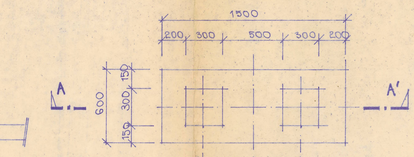

PÔDORYS M=1:20

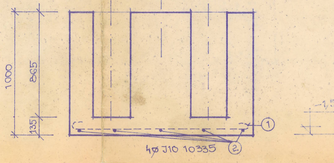

REZ A-Á

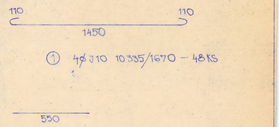

OCEľ STOW ø 10 10335 – 113,20 m – 69,80 kg

BETÓN B-175

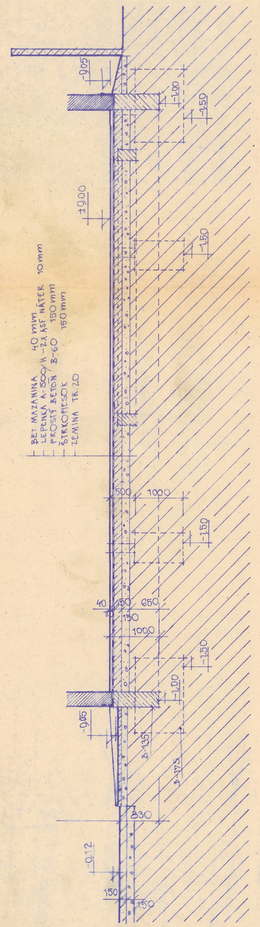

REZ B-B'

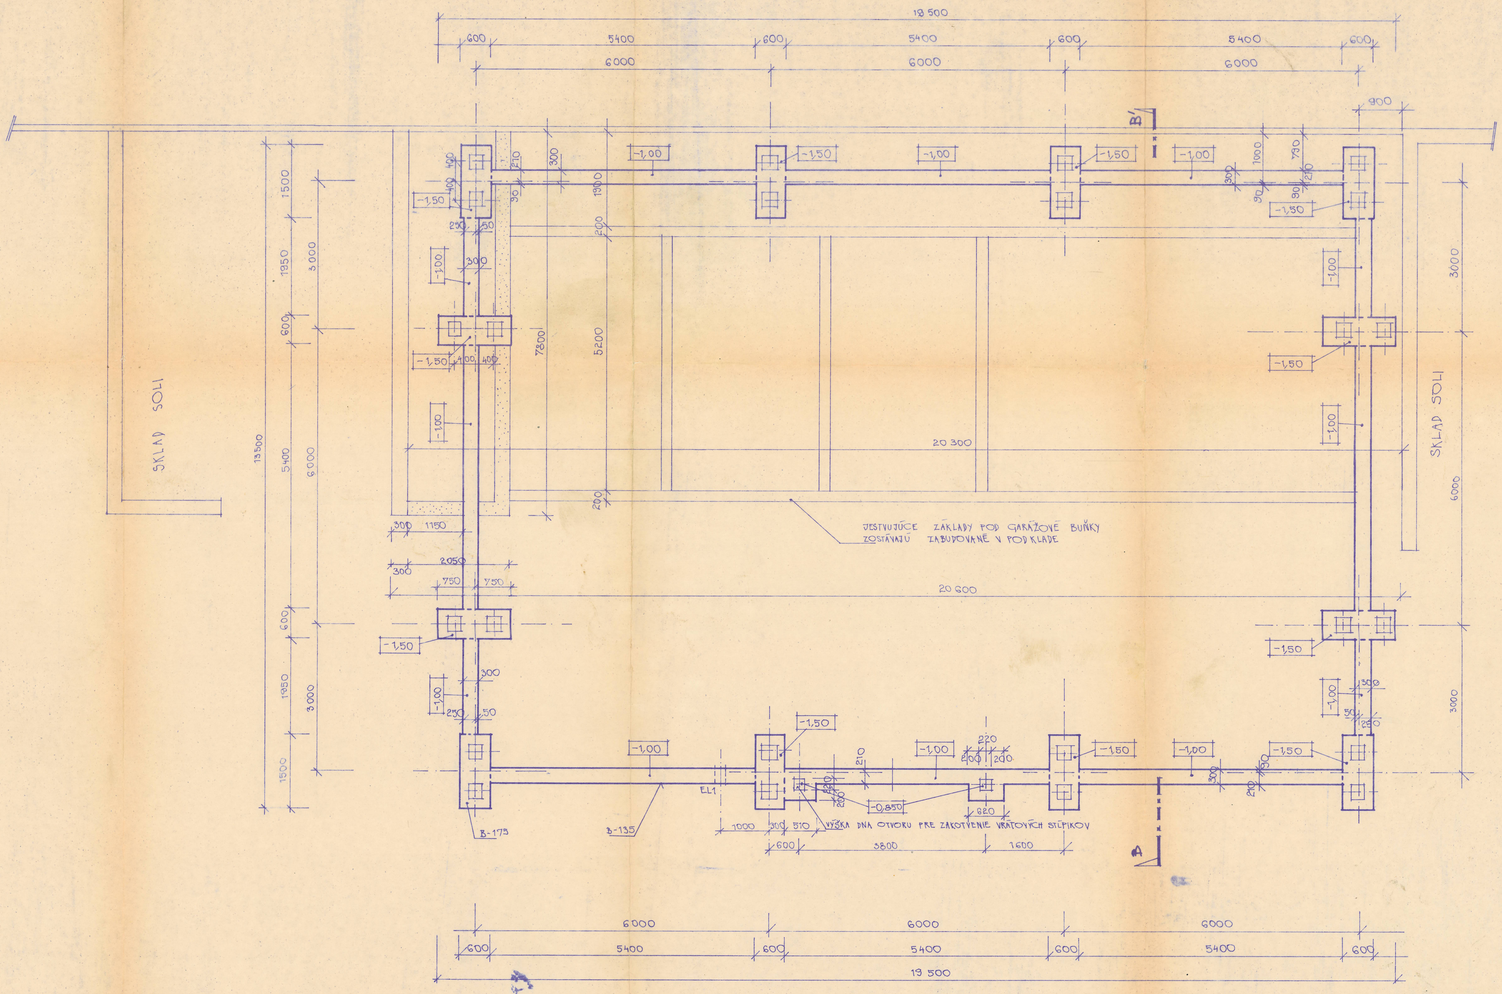

LEGENDA

- ZEMINA TR. 20
- TEHLY CDM 240/115/113
- PROSTÝ BETÓN
- VYBÚRANÁ HMOTA
- ŠTRKOPIESOK

Dodávateľ	
DOPRAVNÝ PODNIK MESTA BRATISLAVY	
04	Technicko-opravárenský závod prev. technická obsluha výroby 3
Projektová dokumentácia opravená podľa skutočného prevedenia	
funkcia:	
podpis:	
V Bratislave dňa	12. 12. 1986

S

VYPRACOVAL: Ing. ČAMEK	ZODP. PROJ.: Ing. ČAMEK		DOPRAVNÝ PODNIK HL. M. BRATISLAVY ODD. PRE OPRAVY
KRESLIL: Ing. ČAMEK	KONTROLOVAL: Ing. RICHTÁR	VED. ODD.	HL. INŽ.: Ing. ČAMEK
OKRES: BRATISLAVA	OBEC: BRATISLAVA III		FORMÁT: A3/A4
INVESTOR: STAVBA:			DÁTUM: 12.86
DEPO ZÁMOCKÁ OPRAVA REMIZY			STUPEŇ: DSP
			ZÁKAZKOVÉ Č.: 03-86
			VÝKRES Č.: 1
ZÁKLADY			MIERKA: 1:50
			PRÍLOHA Č.: C 1.3