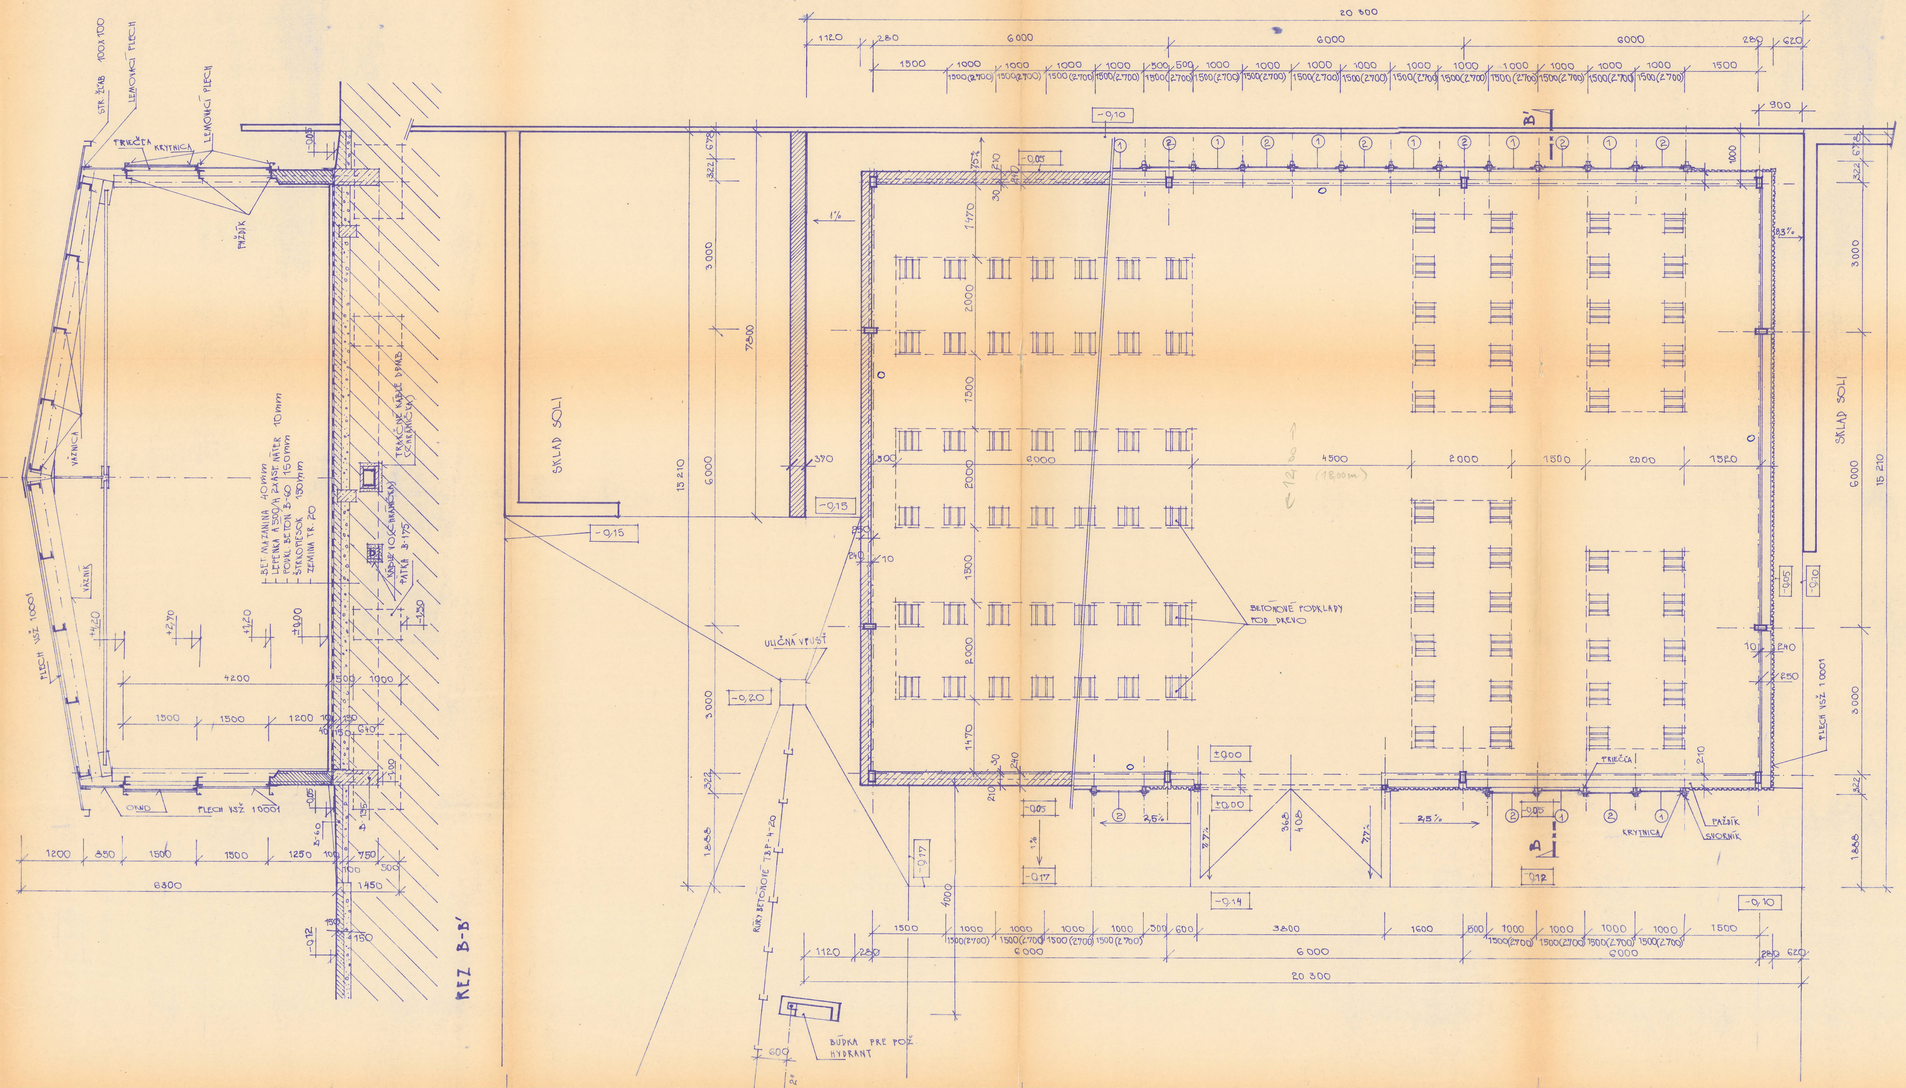

DETAIL BETÓNOVÉHO PODKLADU
YBP 30-040 M=1:10

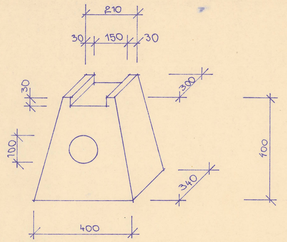

LEGENDA

- BETÓNOVÉ MURIVO
- TEHLY CDM 240/115/113
- ŠTRKOPIESOK
- ZEMINA TR. 20

① OKNO OTOČNÉ

② OKNO PEVNÉ

UŽITKOVÁ PLOCHA - 216 m²

O VZDUCHOPENOVÝ NAS. PRÍSTROJ SL Hitt

Dodávateľ
DOPRAVNÝ PODNIK MESTA BRATISLAVY
04 Technicko-opravárenský závod prev. technická obsluha výroby 3
Projektová dokumentácia opravená podľa skutočného prevedenia
funkcia:
podpis:
V Bratislave dňa 12. 12. 1985

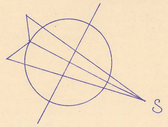

VYPRACOVAL: ING. ČAMEK	ZODP. PROJ.: ING. ČAMEK	DOPR. PODNIK m. BRATISLAVA ODD. PROJEKCIE UL. ČAČ. 1. BRATISLAVA	
KREŠIL: ING. ČAMEK	KONTROLOVAL: ING. HORVATOVIČ	VED. ODD. ING. HORVATOVIČ	
KRAJ: BRATISLAVA	ONV: BRATISLAVA III	FORMÁT	10 x A4
INVESTOR: DPMB		DÁTUM	06.83
DPMB TRNÁVKA SKLAD REZIVA		STUPEŇ	JP
		ZÁK. ČÍSLO	03-26
		ARCH. Č.:	SÚPRAVA Č.: 1
PÔDORYS, REZ B-B'		MIERKA 1:50	PRÍLOHA Č.: C.1.4