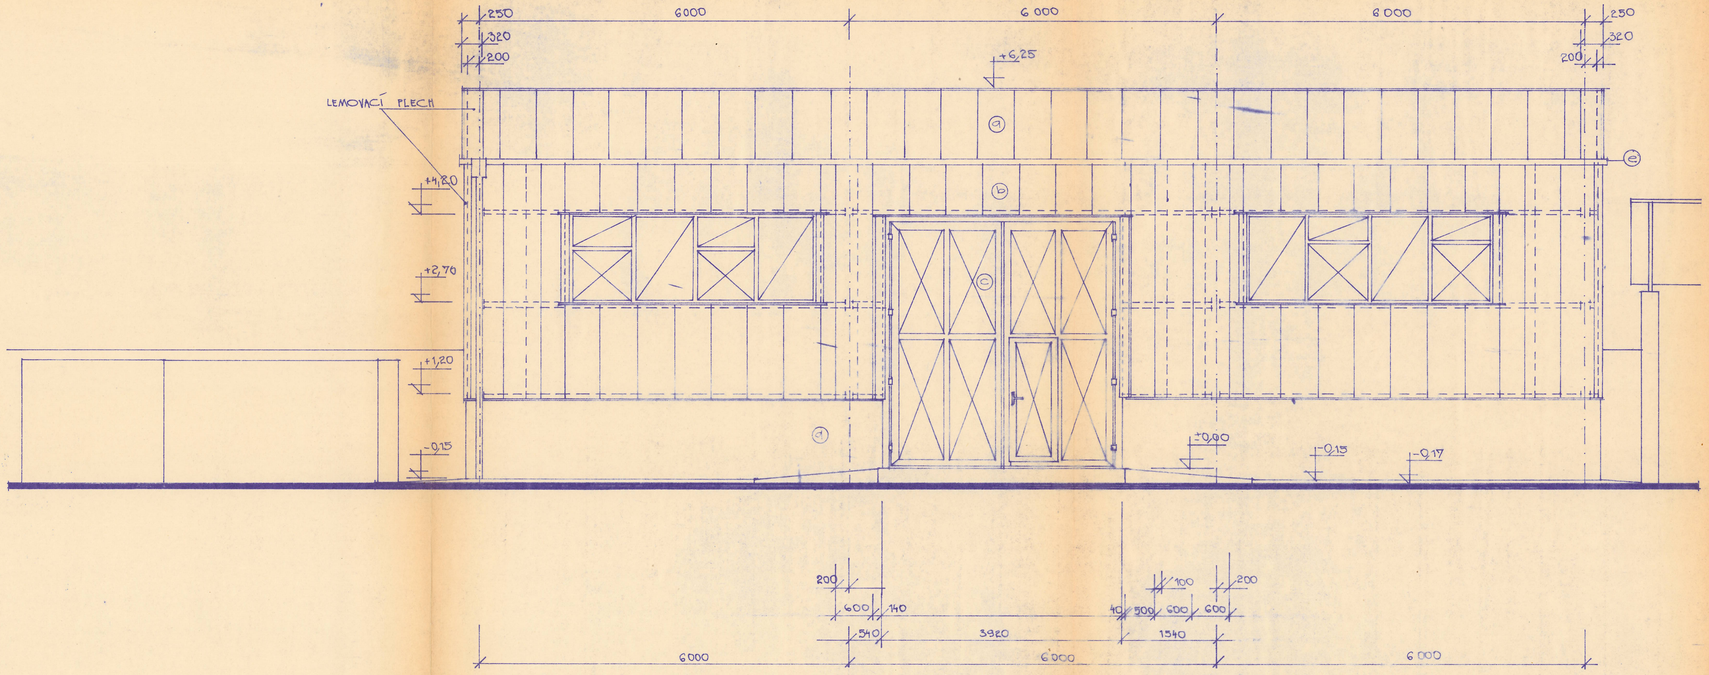

LEGENDA

- (a) PLECH VSŽ BIELEJ FARBY
- (b) PLECH VSŽ OKROVEJ FARBY
- (c) VRÁTA ŠEDEJ FARBY
- (d) BRIZOLIT ŠEDEJ FARBY
- (e) STREŠNÝ ŽĽAB OKROVEJ FARBY

Dodávateľ
DOPRAVNÝ PODNIK MESTA BRATISLAVY
04 Technicko-opravárenský závod
prev. technická obsluha výroby 3
projektová dokumentácia opravená
podľa skutočného prevedenia
funkcia:
podpis:
V Bratislave dňa 12. 10. 1985

VYPRACOVAL: ING. ČAMEK	ZODP. PROJ.: ING. ČAMEK		DOPR. PODNIK m. BRATISLAVY ODD. PROJEKCIE UL. Č.A.Č.1. BRATISLAVA
KRESLIL: ING. ČAMEK	KONTROLOVAL: ING. HORVATOVIČ	VED. ODD. ING. HORVATOVIČ	
KRAJ: BRATISLAVA	ONV: BRATISLAVA III		FORMÁT 4 x A4
INVESTOR: DPMB			DÁTUM 06 83
DPMB TRNAVKA SKLAD REZIVA			STUPEŇ DP
			ZÁK. ČÍSLO 03-26
			ARCH. Č.: SÚPRAVA Č.:
POHĽAD „V"			MIERKA Č.: 1:50 PRÍLOHA Č.: C.1.5.