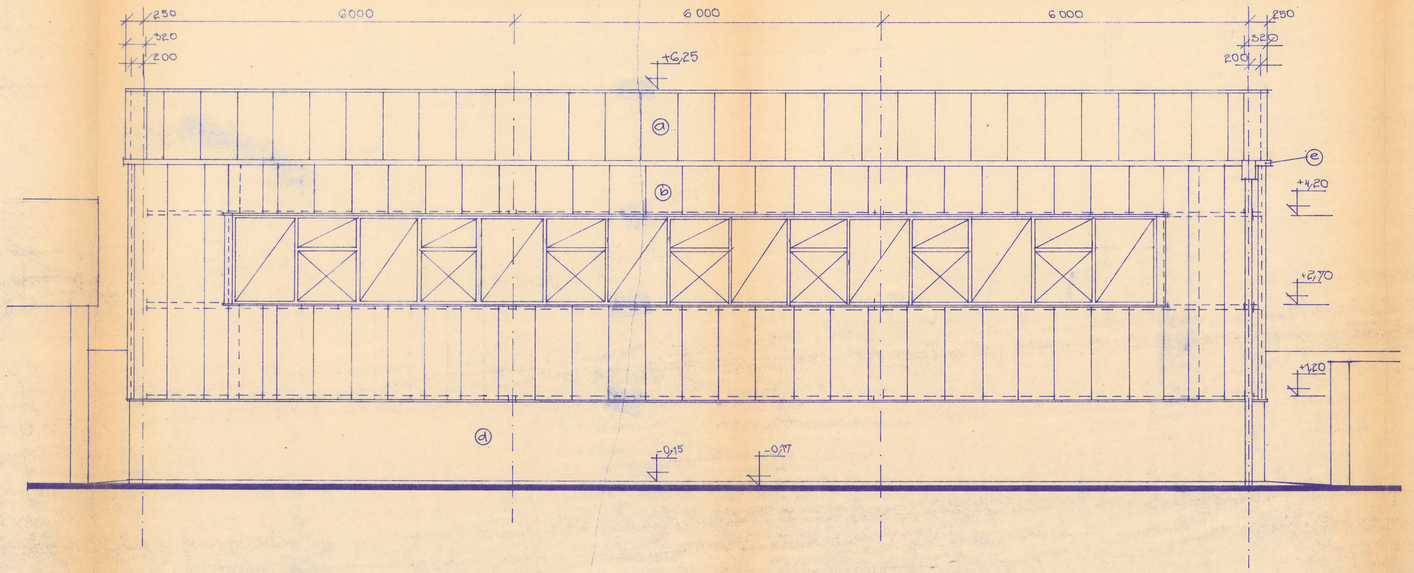

LEGENDA

- (a) PLECH VSŽ BIELEJ FARBY
- (b) PLECH VSŽ OKROVEJ FARBY
- (c) VRÁTA ŠEDEJ FARBY
- (d) BRIZOLIT ŠEDEJ FARBY
- (e) STREŠNÝ ŽLAB OKROVEJ FARBY

Dodávateľ
DOPRAVNÝ PODNIK MESTA BRATISLAVY
04 Technicko-opravárenský závod
prev. technická obsluha výroby 3
Projektová dokumentácia opravená podľa skutočného prevedenia
funkcia:
podpis:
V Bratislave dňa 12. 12. 1985

VYPRACOVAL: ING. ČAMEK	ZODP. PROJ.: ING. ČAMEK		DOPR. PODNIK M. BRATISLAVY ODD. PROJEKCIE
KRESLIL: ING. ČAMEK	KONTROLOVAL: ING. HORVÁTOVIČ	VED. ODD.: ING. HORVÁTOVIČ	UL. ČAČ. 1 BRATISLAVA
KRAJ: BRATISLAVA	ONV: BRATISLAVA III		FORMÁT 4 x A4
INVESTOR: DPMB			DÁTUM 06 83
DPMB TRNÁVKA SKLAD REZIVA			STUPEŇ JP
			ZÁK. ČÍSLO 03-26
			ARCH. Č.: SÚPRAVA Č.:
POHĽAD „Z"			MIERKA Č.: 1:50 PRÍLOHA Č.: C.1.6.