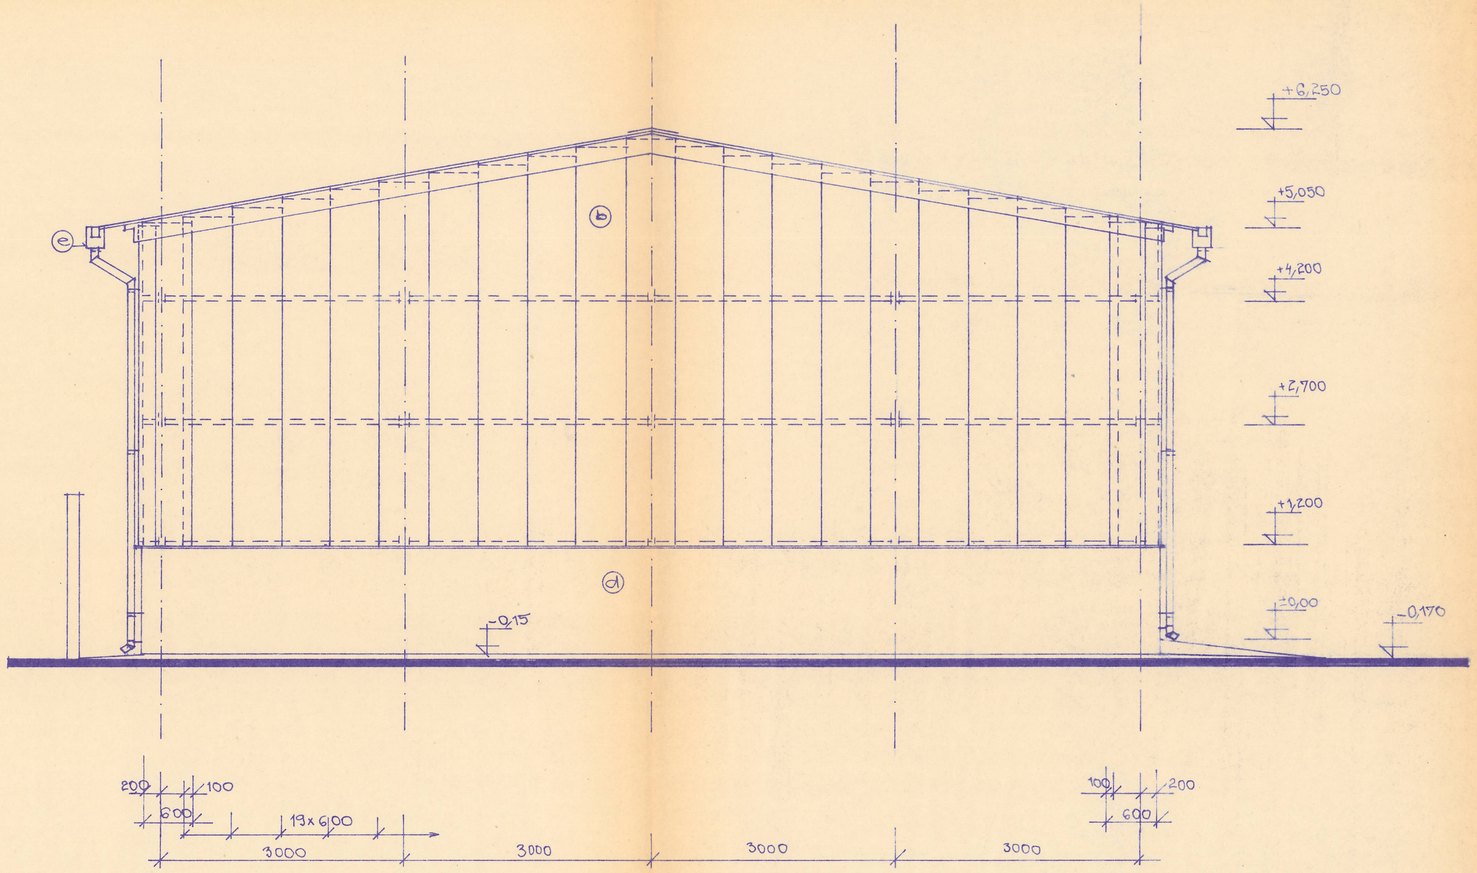

LEGENDA

- (a) PLECH VSŽ BIELEJ FARBY
- (b) PLECH VSŽ OKROVEJ FARBY
- (c) VRÁTA ŠEDEJ FARBY
- (d) BRIZOLIT ŠEDEJ FARBY
- (e) STREŠNÝ ŽĽAB OKROVEJ FARBY

Dodávateľ
DOPRAVNÝ PODNIK MESTA BRATISLAVY
04 Technicko-opravárenský závod
prev. technická obsluha výroby 3
Projektová dokumentácia opravená podľa skutočného prevedenia
funkcia:
podpis:
V Bratislave dňa 12. 12. 1985

VYPRACOVAL: ING. ČAMEK	ZODP. PROJ. ING. ČAMEK	DOPR. PODNIK m. BRATISLAVY ODD. PROJEKCIE UL. ČAČ 1. BRATISLAVA	
KRESLIL: ING. ČAMEK	KONTROLOVAL: ING. HORVATOVIČ / VED. ODD. ING. HORVATOVIČ		
KRAJ: BRATISLAVA	OKR. BRATISLAVA III	FORMÁT	3x A4
INVESTOR: DPMB		DÁTUM	06 83
DPMB TRNÁVKA SKLAD REZIVA		STUPEŇ	JP
		ZÁK. ČÍSLO	03-26
		ARCH. Č.:	SÚPRAVA Č. 1
POHĽAD „J"		MIERKA: 1:50	PRÍLOHA Č.: C.1.7