




SEVERNÝ POHLAD
M 1:100

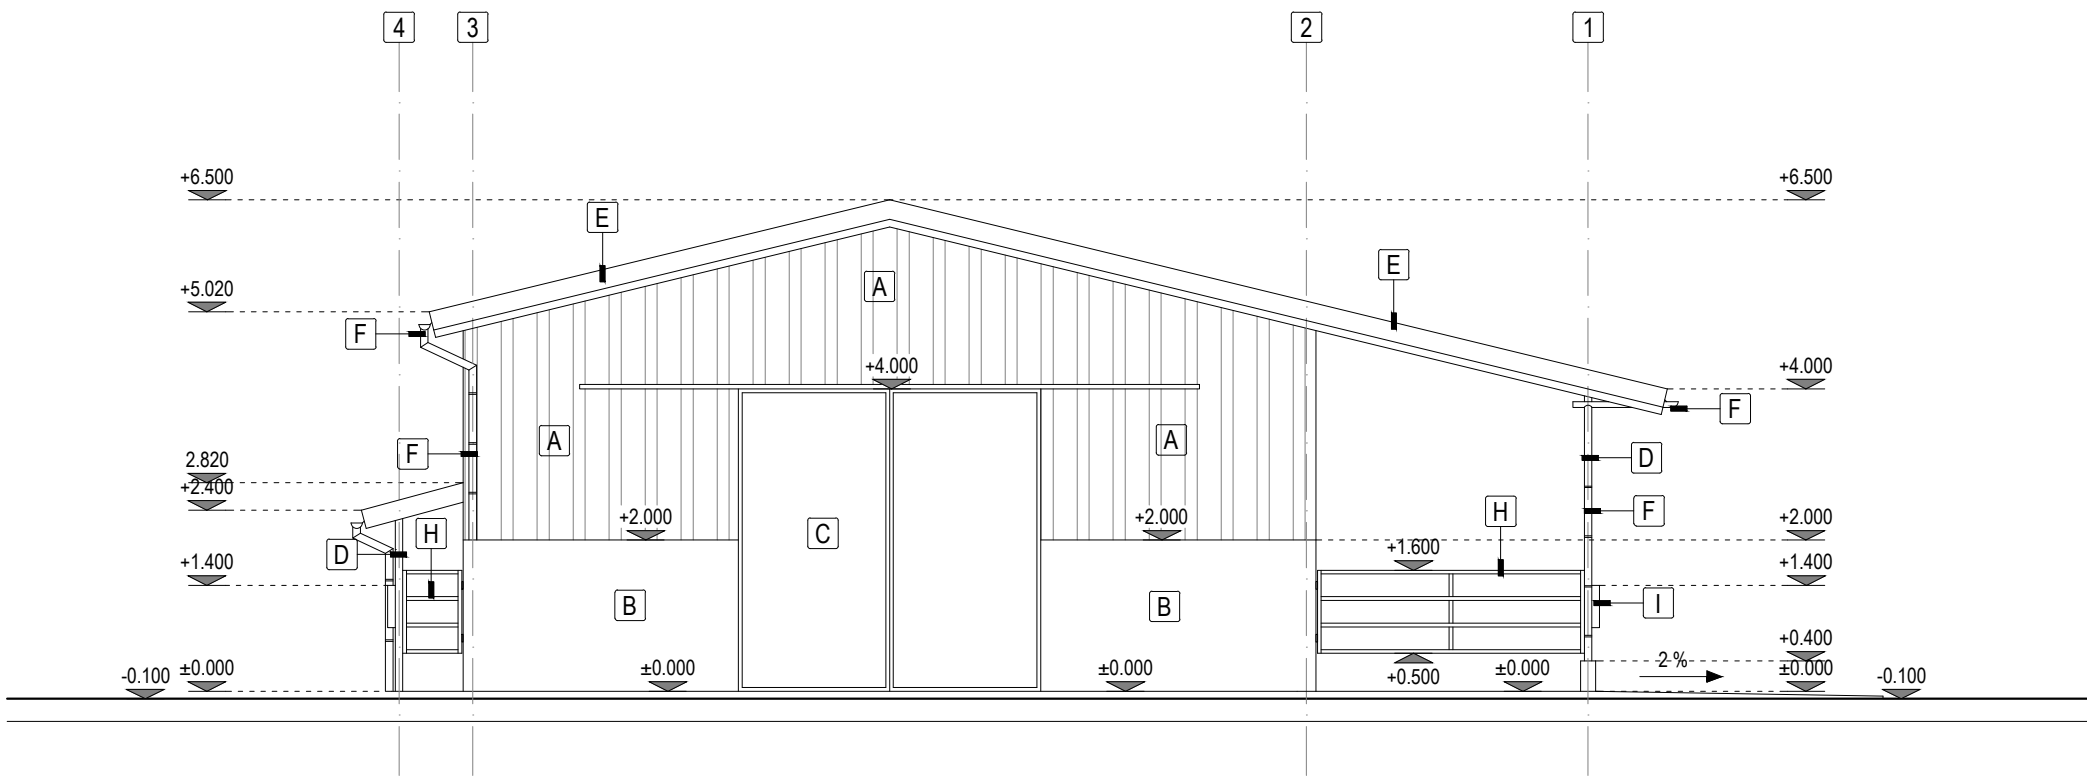


ZÁPADNÝ POHLAD
M 1:100

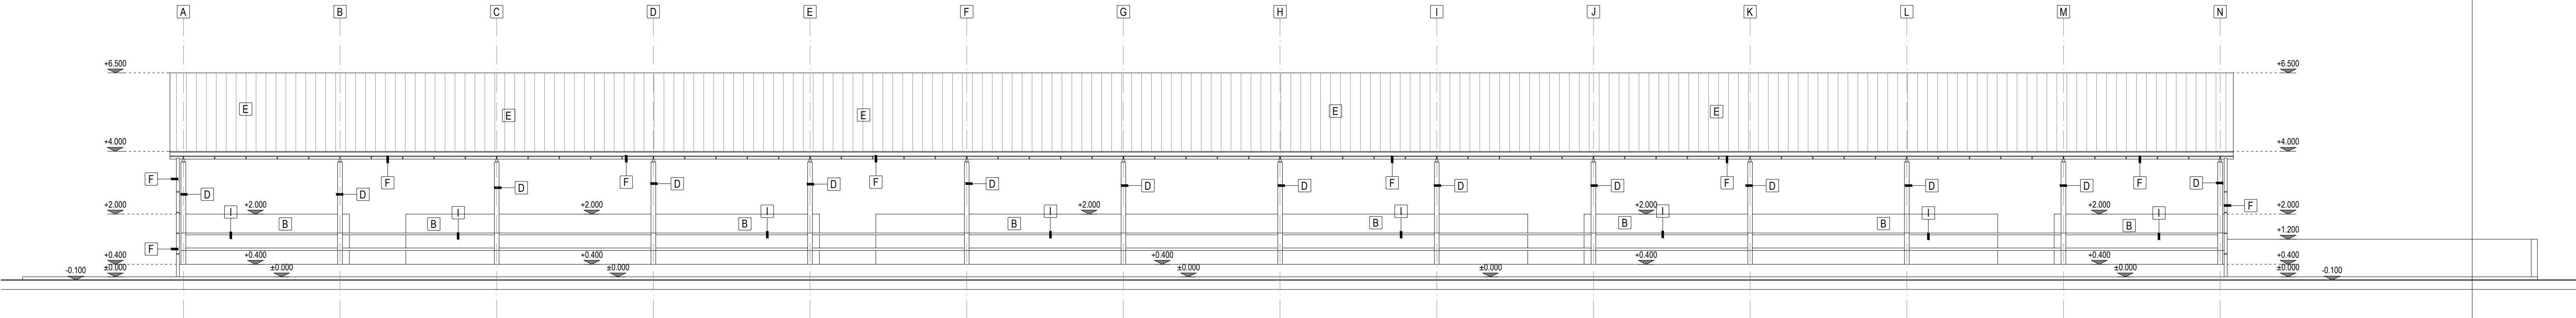

VÝCHODNÝ POHLAD
M 1:100

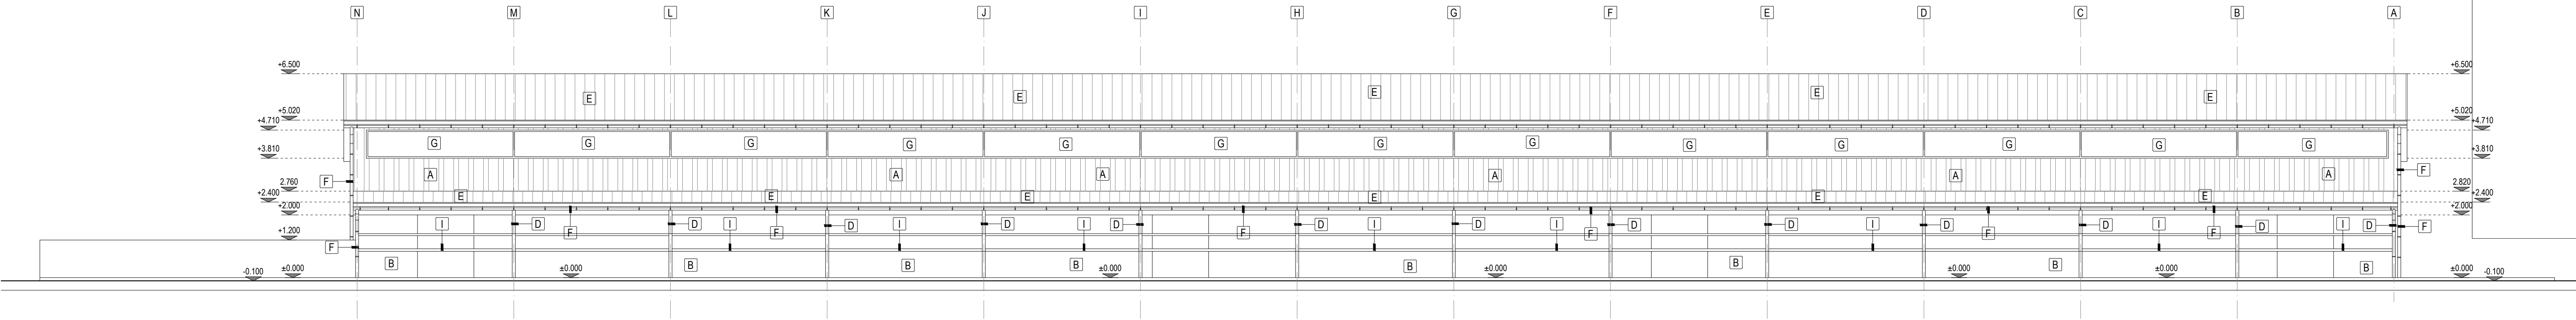

JUŽNÝ POHLAD
M 1:100

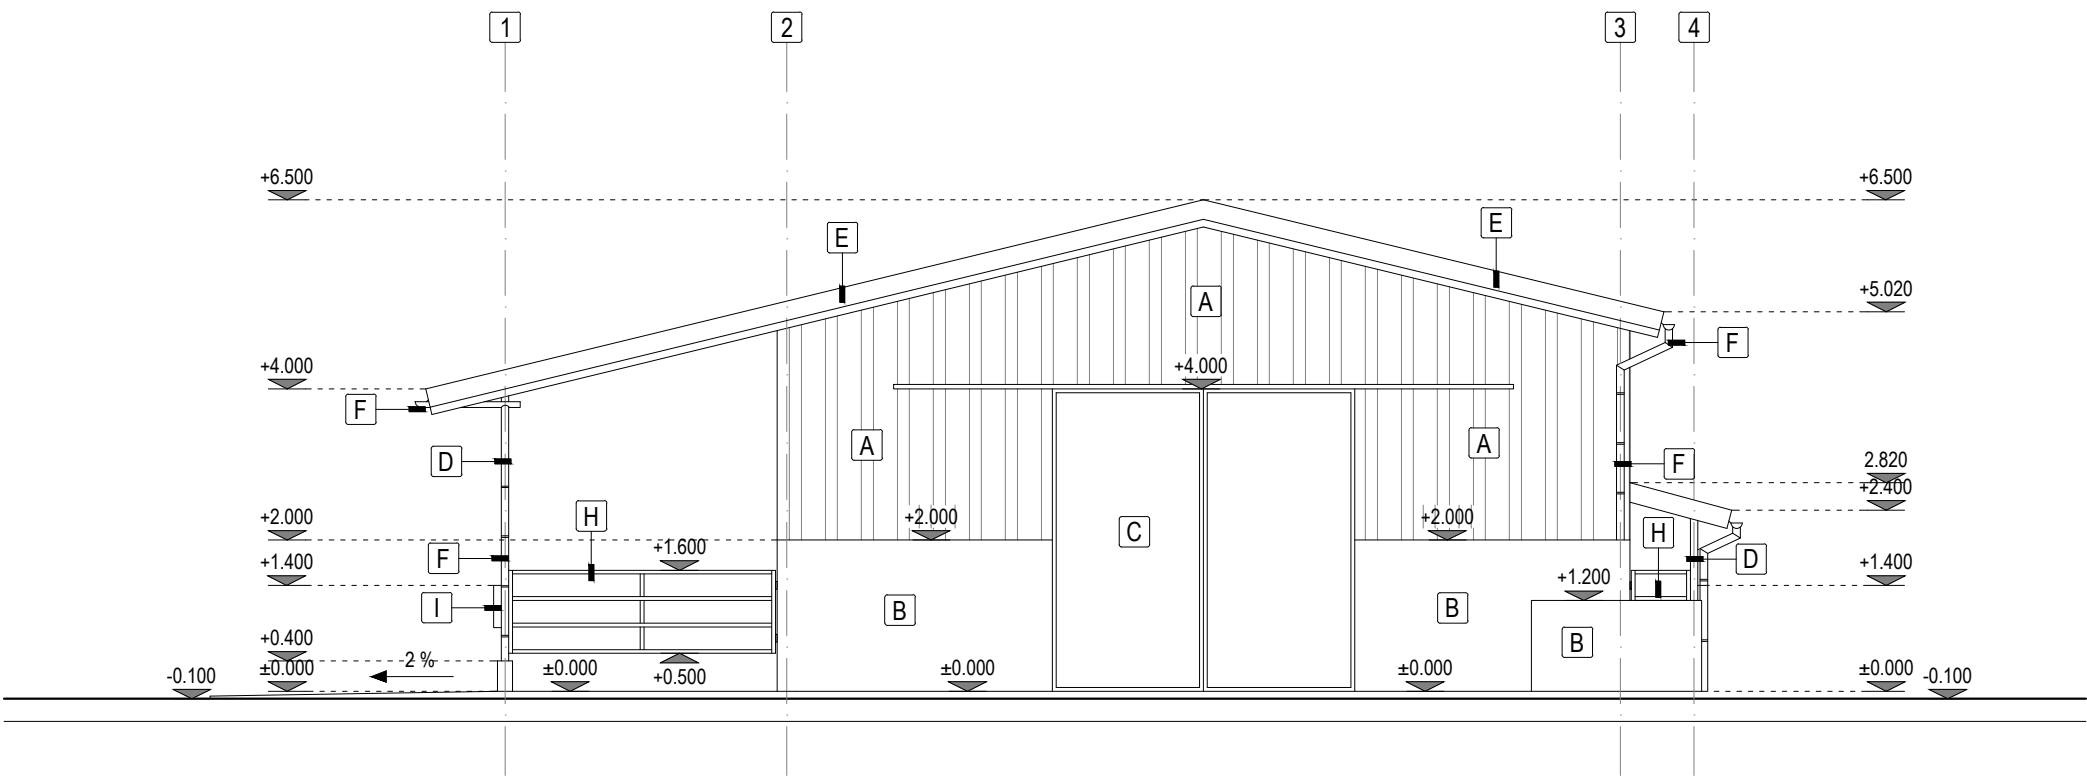

VYSVETLIVKY:

A	OPLÁŠTENIE Z PLECHOVEJ KRYTINY
B	ŽELEZOBETONOVÉ OBVODOVÉ VÝPLŇOVÉ STENY
C	DVOJKRIDLOVÁ POSUVNÁ BRÁNA
D	OCELOVÁ KONŠTRUKCIA
E	PLECHOVÁ STREŠNÁ KRYTINA
F	DAŽĎOVÉ ZVODY A ŽLABY
G	PRESVETLOVACÍ PÁS Z KOMÓRKOVÉHO LEXANU
H	OCELOVÁ BRÁNA
I	OCELOVÉ ŽABRADIIE

POZNÁMKY:

- NOSNÚ ČASŤ BUDE TVORIŤ OCELOVÁ KONŠTRUKCIA PODLA NÁVRHU STATIKY. ŽELEZOBETONOVÉ OBVODOVÉ STENY BUDÚ PLNÍŤ FUNKCIU VÝPLŇOVEJ KONŠTRUKCIE. MAŠTAL: BUDE OPLÁŠTENÁ LAKOVANÝM TRAPÉZOVÝM PLECHOM, KOTVENÝM DO OCELOVÝCH KONŠTRUKCIÍ. STREŠNÝ PLÁŠŤ BUDE TVORIŤ PLECHOVÁ STREŠNÁ KRYTINA.
- RELATÍVNA VÝŠKA +0,000 JE NAVRHNUTÁ NA VÝŠKE PODLAHY 1. NP - PŘIBLIŽNE 100 mm NAD ÚROVŇOU TERÉNU.
- VÝPISY OKIEN A DVERÍ A KONKRÉTNÉ RIŠENIA KLAMPIARSKÝCH, STOLÁRSKÝCH A ZÁMOČNÍCKÝCH VÝROBKOV NIE SÚ SÚČASŤOU TEJTO PROJEKTOVEJ DOKUMENTÁCIE.
- V PROJEKTE NIE JE UVÁDZANÝ PRÍSLUŠNÝ SPOJOVACÍ A KOTEVNÝ MATERIÁL - POUŽITÝ MATERIÁL ZÁVISÍ OD ZHOTOVITEĽA STAVBY.
- VYHOTOVENIU TEJTO PROJEKTOVEJ DOKUMENTÁCIE PREDCHÁDZALA TVAROMIESTNA OBHLIADKA OBJEKTU A JEHO ZAMERANIE. NA OBJEKTE NEBOLI VYKONANÉ ŽIADNE SONDY NA ZISTENIE SKUTOČNÝCH MATERIÁLOV JEDNOTLIVÝCH KONŠTRUKCIÍ. POPIS KONŠTRUKCIÍ JE NA ZÁKLADE PREDPOKLADU, KTORÝ UDVÁVA TECHNICKÝ ŠTANDARD STAVBY A INFORMÁCIÍ POSKYTNUTÝCH MAJITEĽOM OBJEKTU.
- PROJEKTOVÁ DOKUMENTÁCIA JE CHRÁNENÁ AUTORSKÝM ZÁKONOM č. 618/2003/ VŠETKY PRÁVA K TECHNICKÉMU RIŠENIU DOKUMENTÁCIE PRINÁLEŽIA VÝHRADNE AUTOROVI NÁVRHU A BEZ SÚHLASU NESMIE BYŤ TECHNICKÁ DOKUMENTÁCIA KOPÍROVANÁ, ROZMNOŽOVANÁ A NIE JE DOVOLENÉ JU POSTÚPIŤ TREŤÍM OSOBÁM. PRE ÚČELY STAVEBNÉHO KONANIA JE MOŽNÉ S DOKUMENTÁCIOU NAKLADAŤ V POTREBNOM ROZSAHU.

 ING. LUKÁŠ PIDA PROJEKTOVANIE STAVIEB IČO: 47 686 685 REG. č. AUTORIZÁCIE 74BB*11		Pečiatka:	Pare:
Stav k 21.08.2026			
Zodpovedný projektant: Ing. Lukáš PIDA			
Projektant: Ing. Lukáš PIDA			
Stavba: STAVEBNÉ ÚPRAVY MAŠTALE PRE VOĽNÉ USTAJNENIE HD, p.č. 95, NIŽNÉ LADIČKOVCE		Dieľňa:	ASR
Objekt:		Stupeň PD:	PSO
		Formát:	6 x A4
		Dátum:	08/2026
Miesto: k.ú. Nižné Ladičkovce parc. č. C KN 95		Číslo zákazky:	44/2026
Stavebník: ROTAX ENERGO s.r.o. Námestie slobody 2, 066 01 Humenné		Kotované:	mm
		Mierka:	M 1:100
Predmet výkresu: POHLADY		Číslo výkresu:	05