
PODÉLNÝ ŘEZ 1:50

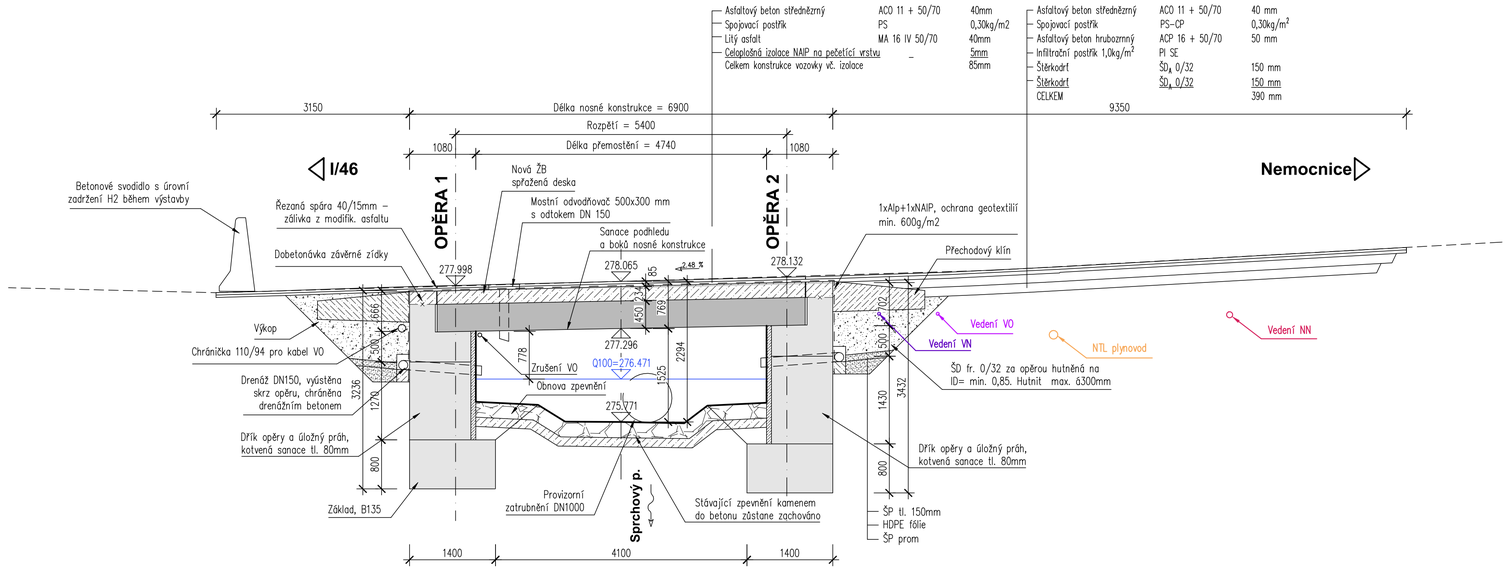

Investor:	
Město Šternberk	
Horní náměstí 78/16	
785 01 Šternberk	
IČO: 00299529, DIČ: CZ00299529	

D **DPZ+DPS**

Zodp. projektant: Ing. Milan Sedlák	Kontroloval: Ing. David Mlčák	Zhotovitel dokumentace: MIDAKON	
Vypracoval: Ing. Milan Sedlák		Na Návsi 18/4, Brno, 620 00 IČO: 089 27 677, DIČ: CZ089 27 677 email:midakon@midakon.cz	
Investor: Město Šternberk			
Místo: Šternberk	Stupeň: DPZ+DPS	Datum: 04/2025	Počet A4: 4A4
Akce: Šternberk – Most ev.č. M8 Jívavská ul. (u nemocnice)		Měřítko: 1:50	Paré:
Objekt: SO 201 - Most ev.č. M8		Číslo zakázky: 2501	
Název: PODÉLNÝ ŘEZ		Č. výkresu: D.1.2.3	