
VYTYČOVACÍ SCHÉMA 1:100

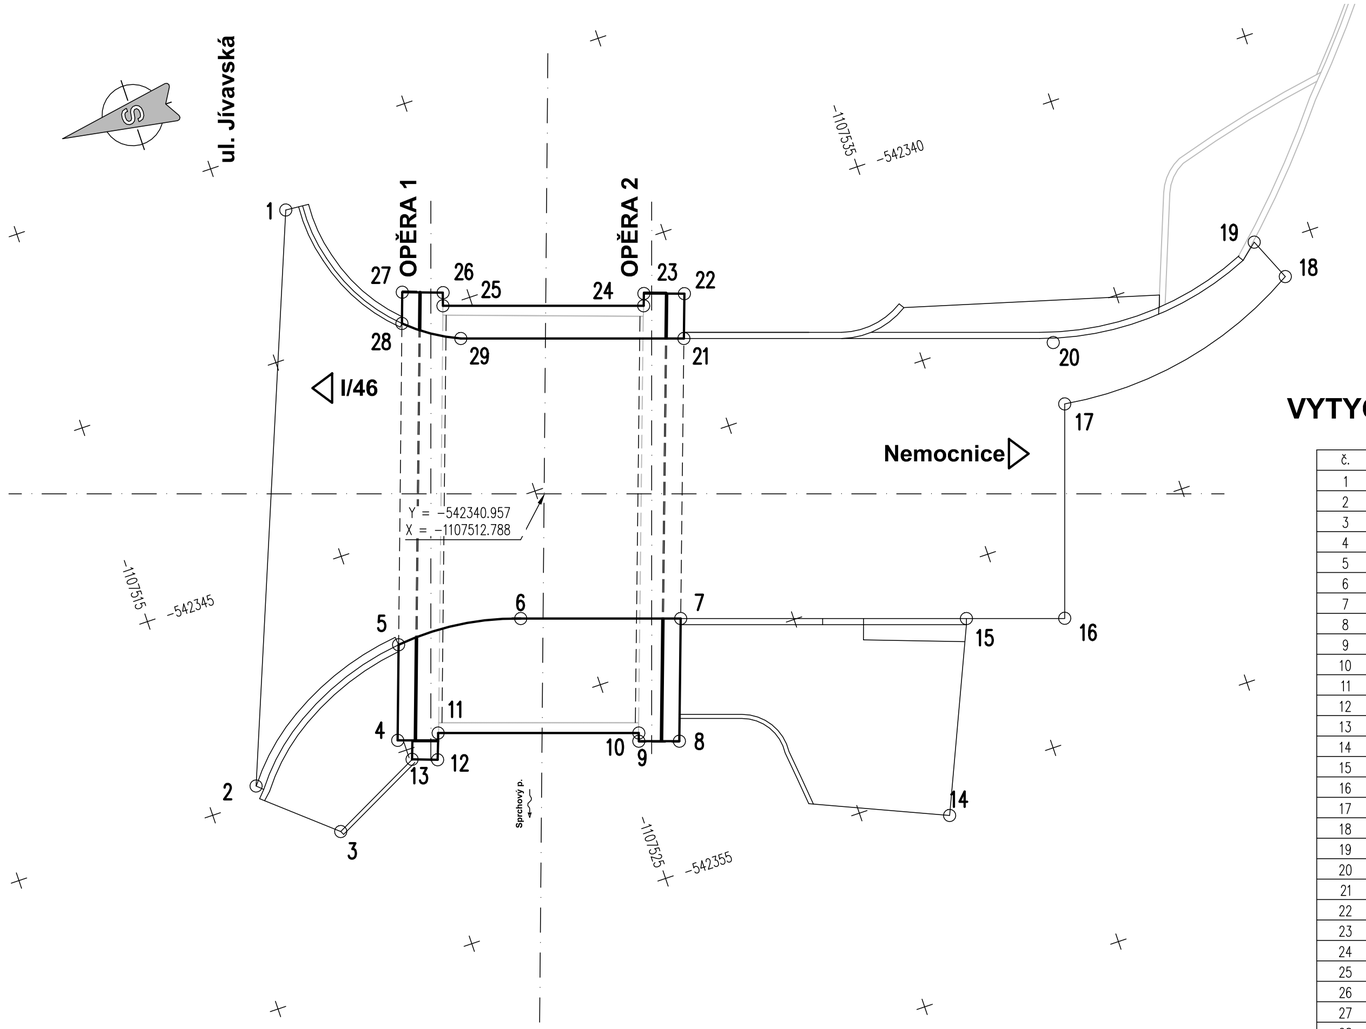

VYTYČOVANÉ BODY

č.	Y [m]	X [m]
1	542336.540	1107521.421
2	542349.659	1107516.234
3	542351.376	1107517.839
4	542349.707	1107519.871
5	542347.498	1107520.640
6	542347.844	1107523.674
7	542349.093	1107527.381
8	542351.926	1107526.393
9	542351.609	1107525.453
10	542351.420	1107525.517
11	542349.853	1107520.866
12	542350.469	1107520.645
13	542350.259	1107520.057
14	542355.759	1107532.074
15	542351.325	1107534.001
16	542352.086	1107536.281
17	542347.117	1107537.956
18	542345.888	1107544.062
19	542344.847	1107543.611
20	542345.605	1107538.169
21	542342.627	1107529.642
22	542341.592	1107530.004
23	542341.272	1107529.067
24	542341.555	1107528.966
25	542339.987	1107524.315
26	542339.684	1107524.421
27	542339.355	1107523.478
28	542340.076	1107523.227
29	542340.885	1107524.474

Investor:
Město Šternberk
Horní náměstí 78/16
785 01 Šternberk
IČO: 00299529, DIČ: CZ00299529

D

DPZ+DPS

Zodp. projektant: Ing. Milan Sedlák
Vypracoval: Ing. Milan Sedlák
Kontroloval: Ing. David Mlčák

Zhotovitel dokumentace:
MIDAKON
Na Návsi 18/4, Brno, 620 00
IČO: 089 27 677, DIČ: CZ089 27 677
email:midakon@midakon.cz

Investor: Město Šternberk
Místo: Šternberk | Stupeň: DPZ+DPS | Datum: 04/2025 | Počet A4: 3A4

Akce:
Objekt: Šternberk – Most ev.č. M8 Jívavská ul. (u nemocnice)
SO 201 - Most ev.č. M8

Měřítko: 1:100
Číslo zakázky: 2501
Paré:

Název: VYTYČOVACÍ SCHÉMA
Č. výkresu: D.1.2.5