

SCHÉMA TECHNOLOGIE VÝSTAVBY


ETAPA I

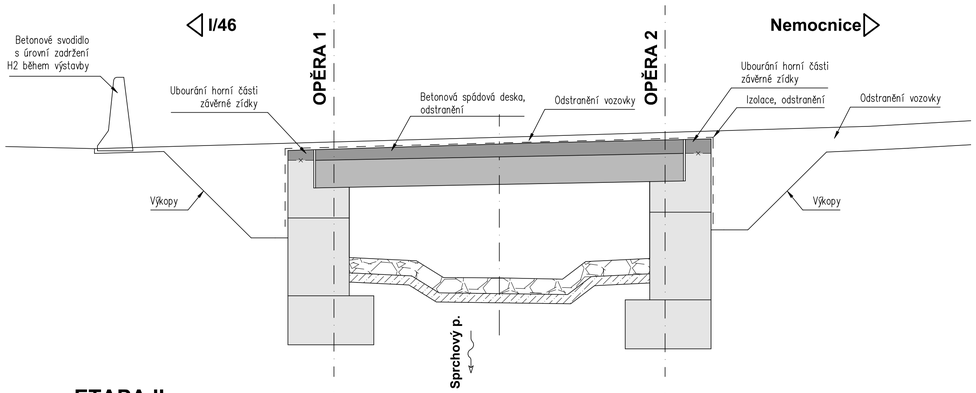

ETAPA II

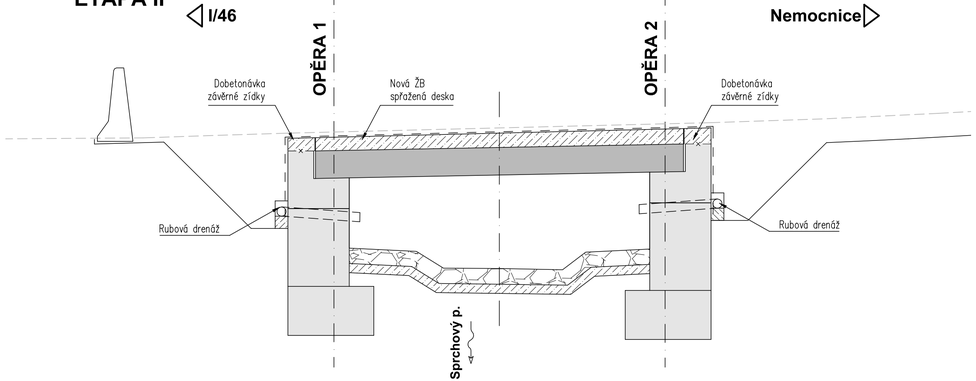

ETAPA III

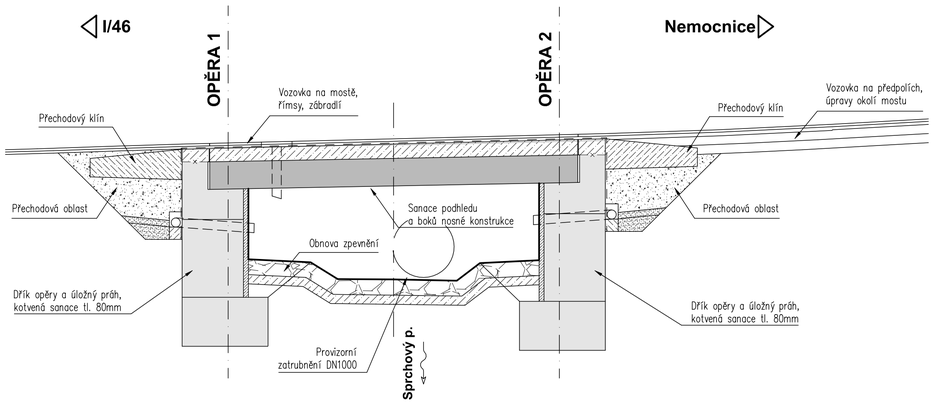

Investor:
Město Šternberk
Horní náměstí 78/16
785 01 Šternberk
IČO: 00299529, DIČ: CZ00299529

D **DPZ+DPS**

Zodp. projektant: Ing. Milan Sedlák	Kontroloval: Ing. David Mlčák	Zhotovitel dokumentace: MIDAKON, Na Návsi 18/4, Brno, 620 00, IČO: 089 27 677, DIČ: CZ089 27 677, email:midakon@midakon.cz
Vypracoval: Ing. Milan Sedlák		
Investor: Město Šternberk		
Místo: Šternberk	Stupeň: DPZ+DPS	Datum: 04/2025
Akce: Šternberk – Most ev.č. M8 Jívavská ul. (u nemocnice)		Počet A4: 3A4
Objekt: SO 201 - Most ev.č. M8		Měřítko: 1:50
		Číslo zakázky: 2501
Název: SCHÉMA TECHNOLOGIE VÝSTAVBY		Č. výkresu: D.1.2.7
		Paré: