

SCHÉMA VÝZTUŽE

PŘÍČNÝ ŘEZ 1:50

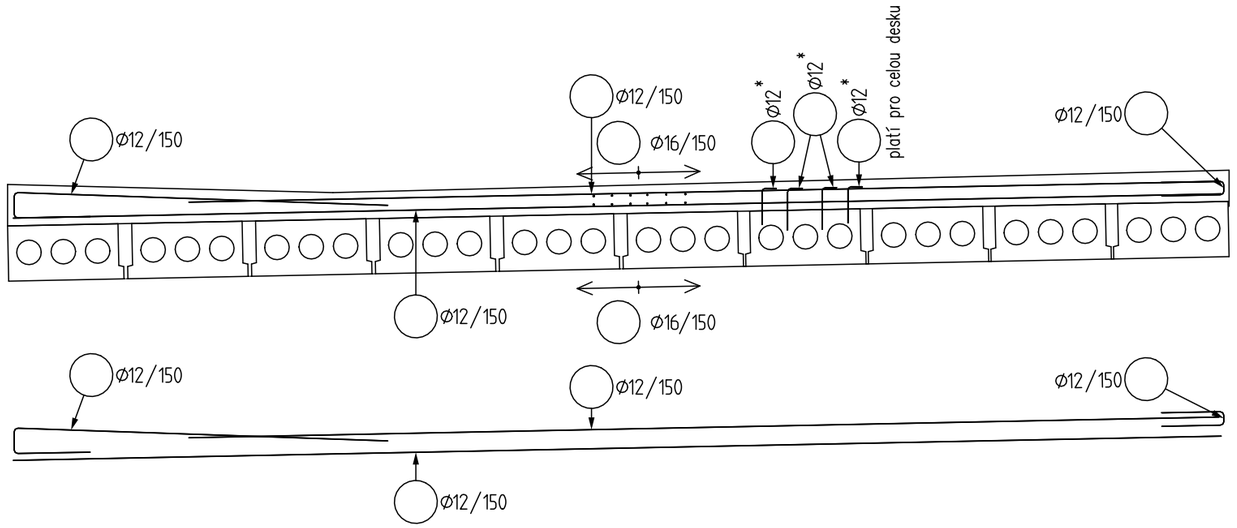

* Rozteč spřahovací výztuže 300 mm od líce opěr do vzdálenosti 1,50 m, zbytek uprostřed rozpětí á 450 mm

DETAIL SPŘAŽENÍ 1:20

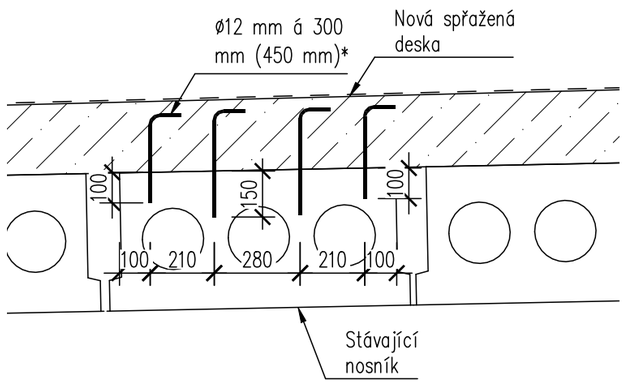

Investor:

Město Šternberk

Horní náměstí 78/16

785 01 Šternberk

IČO: 00299529, DIČ: CZ00299529

D

DPZ+DPS

Zodp. projektant: Ing. Milan Sedlák	**Kontroloval:** Ing. David Mlčák	**Zhotovitel dokumentace:** MIDAKON Na Návsi 18/4, Brno, 620 00 IČO: 089 27 677, DIČ: CZ089 27 677 email:midakon@midakon.cz
Vypracoval: Ing. Milan Sedlák		

Investor: Město Šternberk			
Místo: Šternberk	**Stupeň:** DPZ+DPS	**Datum:** 04/2025	**Počet A4:** 2 A4
Akce: Šternberk – Most ev.č. M8 Jívavská ul. (u nemocnice) **Objekt:** SO 201 - Most ev.č. M8		**Měřítko:** 1:50 **Číslo zakázky:** 2501	**Paré:**
Název: SCHÉMA VÝZTUŽE		**Č. výkresu:** D.1.2.9	