MAPA DO CELÓW PROJEKTOWYCH

Oznaczenie kancelaryjne zgłoszenia pracy geodezyjnej		GK.6640.1.4270.2025
Miejscowość		Lipno
Jednostka ewidencyjna	identyfikator	160907_5
	nazwa	Niemodlin
Obręb ewidencyjny	identyfikator	0010
	nazwa	Lipno
Położenie		AR_4 dz.154/3
Sekcja mapy zasadniczej		6.137.17.08.1.4
Skala mapy		1:500
Nazwa układu współrzędnych	prostokatnych płaskich	2000/6
	wysokości	PL-EVRF2007-NH
Zakres aktualizacji		— — — — —
Aktualizacja wg stanu na dzień		27.11.2025
Opracował inż. Kamil Borowicz GEOSPACE Kamil Borowicz 45-839 Opole, ul. Technologiczna 2 NIP 9910541393		GEODETA UPRAWNIONY inż. Kamil Borowicz świadectwo nr 24008 zakres 1 tel. 781 354 735 Cyfrowo podpisane przez Kamil Borowicz Data: 2025.12.09 11:21:13 +01'00'


W zakresie opracowania mapy granice działki nr 154/3 spełniają wymagania dokładnościowe określone w § 31 standardów technicznych (Dz.U. 2022 poz. 1670) mapa może służyć do projektowania obiektów budowlanych w odległości mniejszej lub równej 3 m od granicy nieruchomości oraz budynków w odległości mniejszej lub równej 4 m .

Nie wyklucza się istnienia w terenie innych nie wykazanych na niniejszej mapie urządzeń podziemnych które nie były zgłoszone do inwentaryzacji lub o których brak jest informacji w instytucjach branżowych

Poświadczam, że niniejszy dokument został opracowany w wyniku prac geodezyjnych i kartograficznych, których rezultaty zawiera operat techniczny pozytywnie zweryfikowany. Jednocześnie informuję, że jestem świadomy odpowiedzialności karnej za złożenie fałszywego oświadczenia.

Identyfikator zgłoszenia prac geodezyjnych	GK.6640.1.4270.2025
Organ służby geodezyjnej, który otrzymał zgłoszenie	Starosta Opolski
Wykonawca prac geodezyjnych	GEOSPACE Kamil Borowicz 45-839 Opole, ul. Technologiczna 2 NIP 9910541393
Nr i data sporządzenia dokumentu pozytywnej weryfikacji	Protokół weryfikacji nr 1 z dnia 08.12.2025r.
Identyfikator materiału zasobu	P.1609.2025.3961
Imię i nazwisko oraz nr uprawnień zawodowych kierownika prac	GEODETA UPRAWNIONY inż.Kamil Borowicz świadectwo nr 24008 zakres 1 tel. 781 354 735

GEOSPACE
Kamil Borowicz
45-839 Opole, ul. Technologiczna 2
NIP 9910541393, REGON 389870656
tel. 781-354-735
email: biuro@geospace.opole.pl

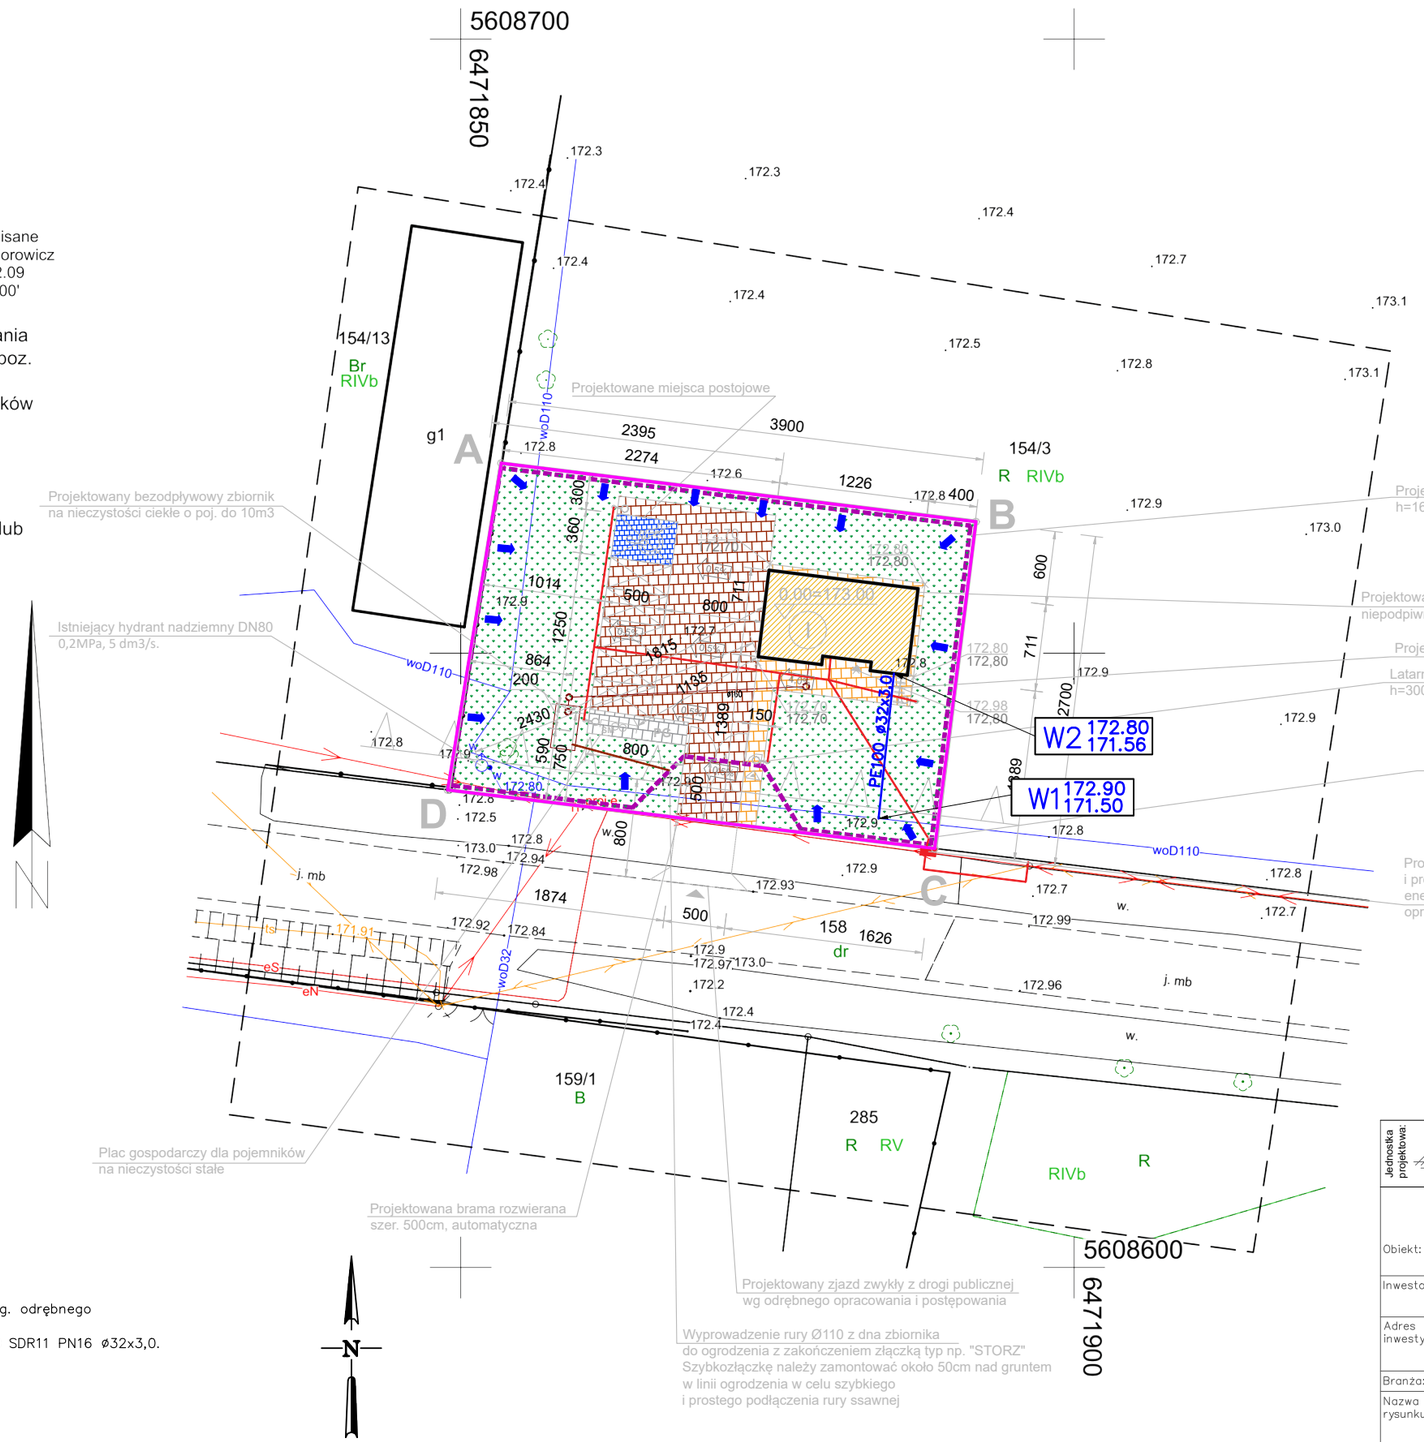

LEGENDA:

- Zakres objęty opracowaniem
- Projektowany budynek mieszkalny jednorodzinny(wg. odrębnego opracowania).
- Projektowane przyłącza wodociągowe z rur PE100 SDR11 PN16 ø32x3,0.

W1, ..., W3 Projektowane węzły przyłącza wodociągowego.
Nr węzła Rzedna terenu [m.n.p.m.]

KD2 289.50 288.08

Rzędna osi(wodociąg)/dna(KS) rury

UWAGI:
1. Montaż armatury wodociągowej zgodnie z profilem przyłącza wodociągowego oraz schematem węzłów.
2. Nie wyklucza sie istnienia innego uzbrojenia podziemnego niż to wykazane na mapie.
3. Przewody należy układać na podsypce piaskowej grubości 15 cm oraz wykonywać obsypkę do wysokości 30 cm ponad grzbiet rury.

Poświadczenie za zgodność z oryginałem:

Zgodnie z wymogami: Prawo Geodezyjne i Kartograficzne (Dz.U.z 2016r poz.1629 z późniejszymi zmianami art.28b ust.3) oraz /§ 8 ust. 1 rozporządzenia w sprawie szczegółowego zakresu formy i projektu/

Potwierdzam zgodność przedstawionej mapy z oryginałem

PROJEKTANT:
mgr inż. Przemysław Mirowski
Uprawnienia budowlane do projektowania i kierowania robotami w specjalności instalacyjnej

Jednostka projektowa:	USŁUGI PROJEKTOWE EWELINA SOKOŁOWSKA ul. Perłowa 24, 46-060 Górki tel. kom.: 885-477-331, e-mail: es.pracownia@gmail.com www.espracownia.com.pl
Obiekt:	Budowa przyłącza wodociągowego dla zadania: Podwójna kancelaria leśnictwa - obręb 0010 Lipno, jedn. ewid. 160907_5 Niemodlin, dz. nr 154/3.
Inwestor:	Państwowe Gospodarstwo Leśne Lasy Państwowe Nadleśnictwo Tułowice - ul. Parkowa 14/14a, 49-130 Tułowice
Adres inwestycji:	obręb 0010 Lipno, jedn. ewid. 160907_5 Niemodlin, dz. nr 154/3.
Branża:	SANITARNA
Nazwa rysunku:	**Plan sytuacyjny przyłączy.**
Projektant:	mgr inż. Przemysław Mirowski upr. do projektowania w specjalności sanitarnej bez ograniczeń nr upr. nr LOD/4489/PWBS/21
Podpis:	
Skala:	1:500
Sprawdzający:	
Podpis:	
Data:	02.2026
Nr zlecenia: 18-2025	
Nr rys.:	S1