
PROFIL PODŁUŻNY PRZYŁĄCZA WODOCIĄGOWEGO

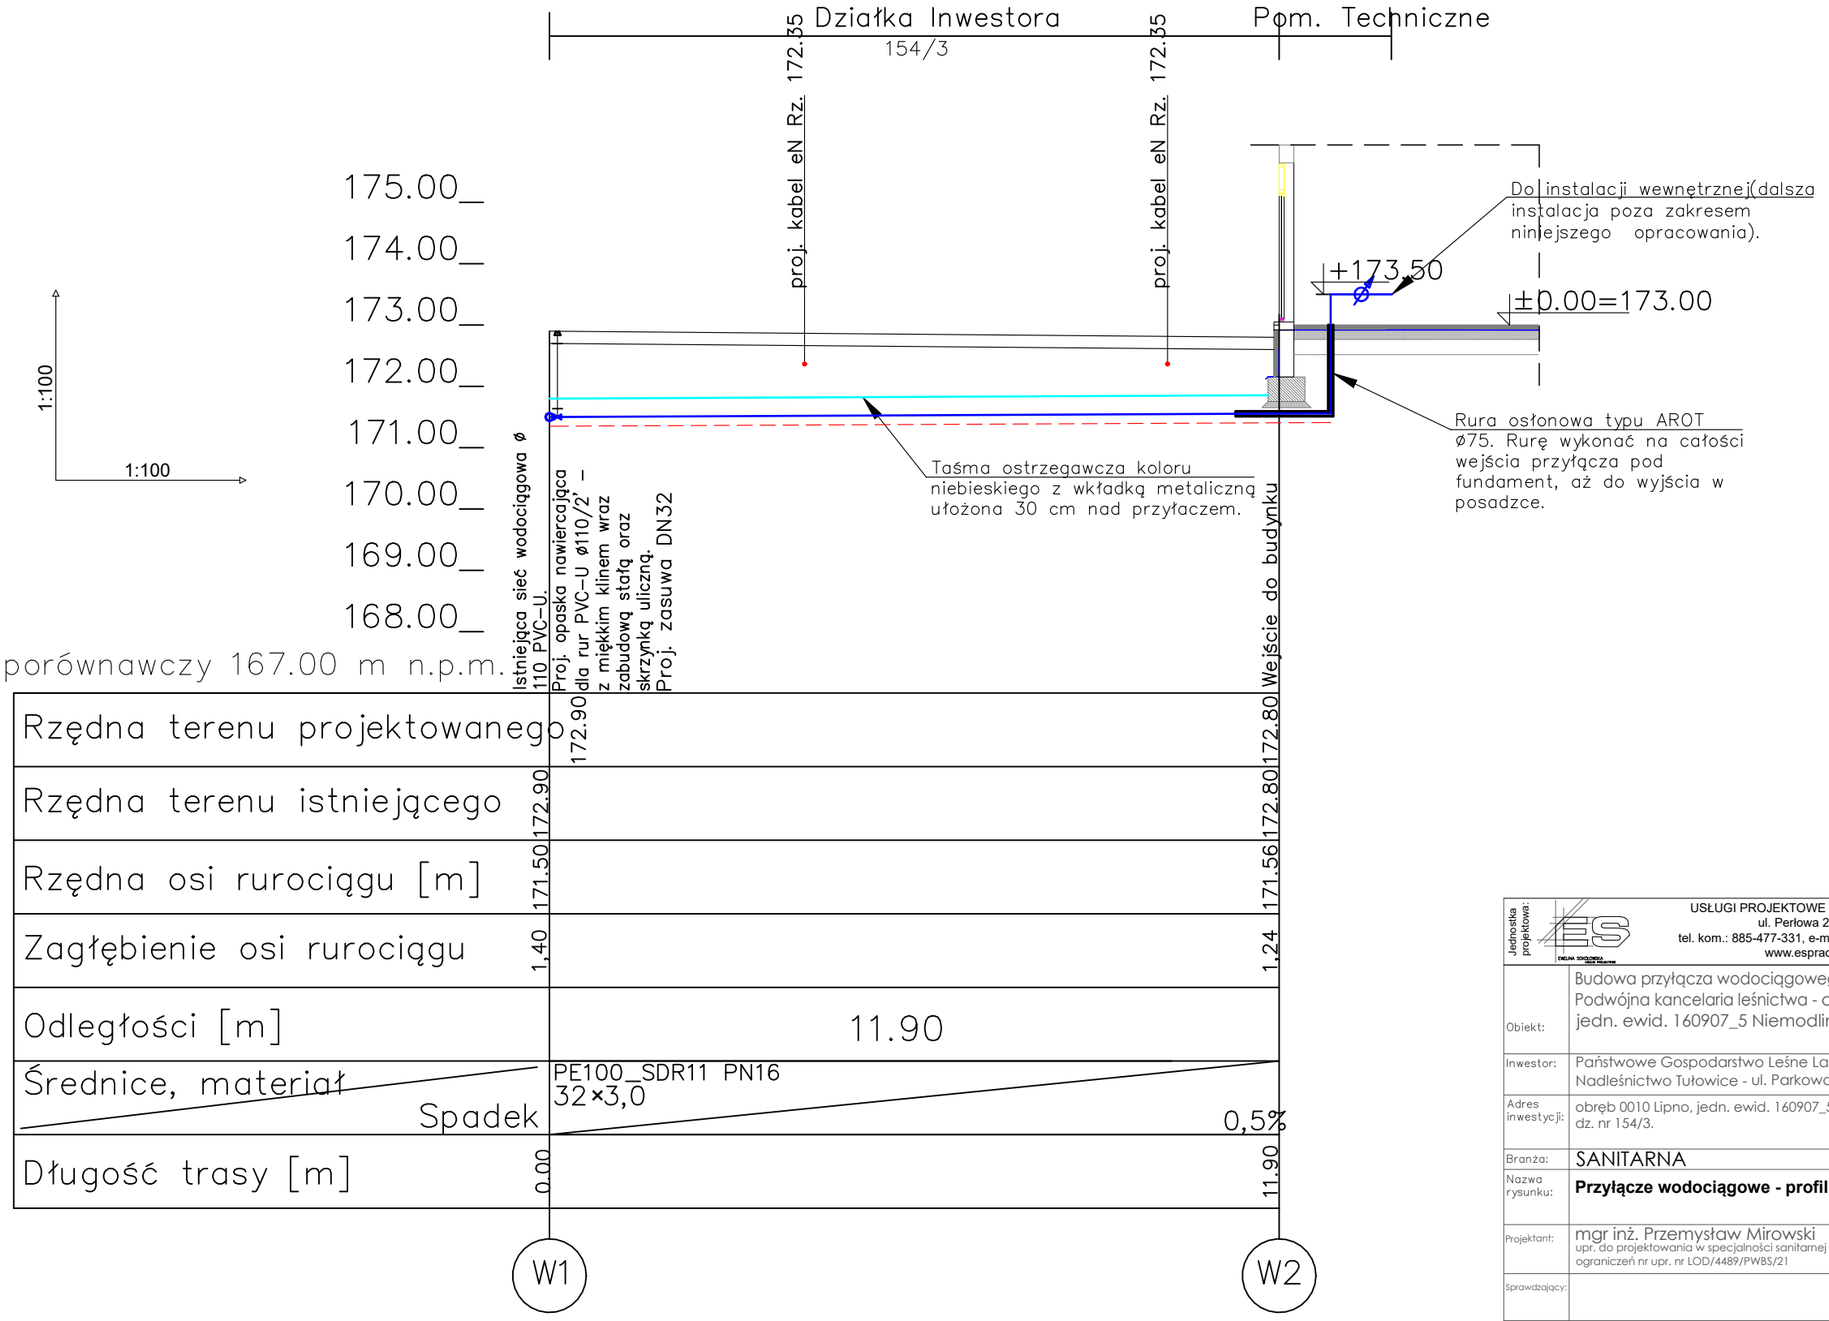

Rzędna terenu projektowanego	172.90		172.80
Rzędna terenu istniejącego	172.90		172.80
Rzędna osi rurociągu [m]	171.50		171.56
Zagłębienie osi rurociągu	1,40		1,24
Odległości [m]		11.90	
Średnice, materiał / Spadek		PE100_SDR11 PN16 32×3,0 / 0,5%	
Długość trasy [m]	0.00		11.90
	W1		W2

Jednostka projektowa:
USŁUGI PROJEKTOWE EWELINA SOKOŁOWSKA
ul. Perłowa 24, 46-060 Górki
tel. kom.: 885-477-331, e-mail: es.pracownia@gmail.com
www.espracownia.com.pl

Obiekt:	Budowa przyłącza wodociągowego dla zadania: Podwójna kancelaria leśnictwa - obręb 0010 Lipno, jedn. ewid. 160907_5 Niemodlin, dz. nr 154/3.		
Inwestor:	Państwowe Gospodarstwo Leśne Lasy Państwowe Nadleśnictwo Tułowice - ul. Parkowa 14/14a, 49-130 Tułowice		
Adres inwestycji:	obręb 0010 Lipno, jedn. ewid. 160907_5 Niemodlin, dz. nr 154/3.		
Branża:	SANITARNA		
Nazwa rysunku:	**Przyłącze wodociągowe - profil podłużny**		
Projektant:	mgr inż. Przemysław Mirowski upr. do projektowania w specjalności sanitarnej bez ograniczeń nr upr. nr LOD/4489/PWBS/21	Podpis:	Skala: 1:100/100
Sprawdzający:		Podpis:	Data: 02.2026
Nr zlecenia: 18-2025			Nr rys.: S2