

SCHEMAT ZESTAWU WODOMIERZOWEGO

WIDOK Z GÓRY

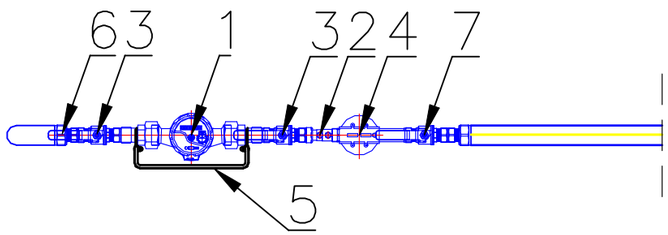

WIDOK W PRZEKROJU

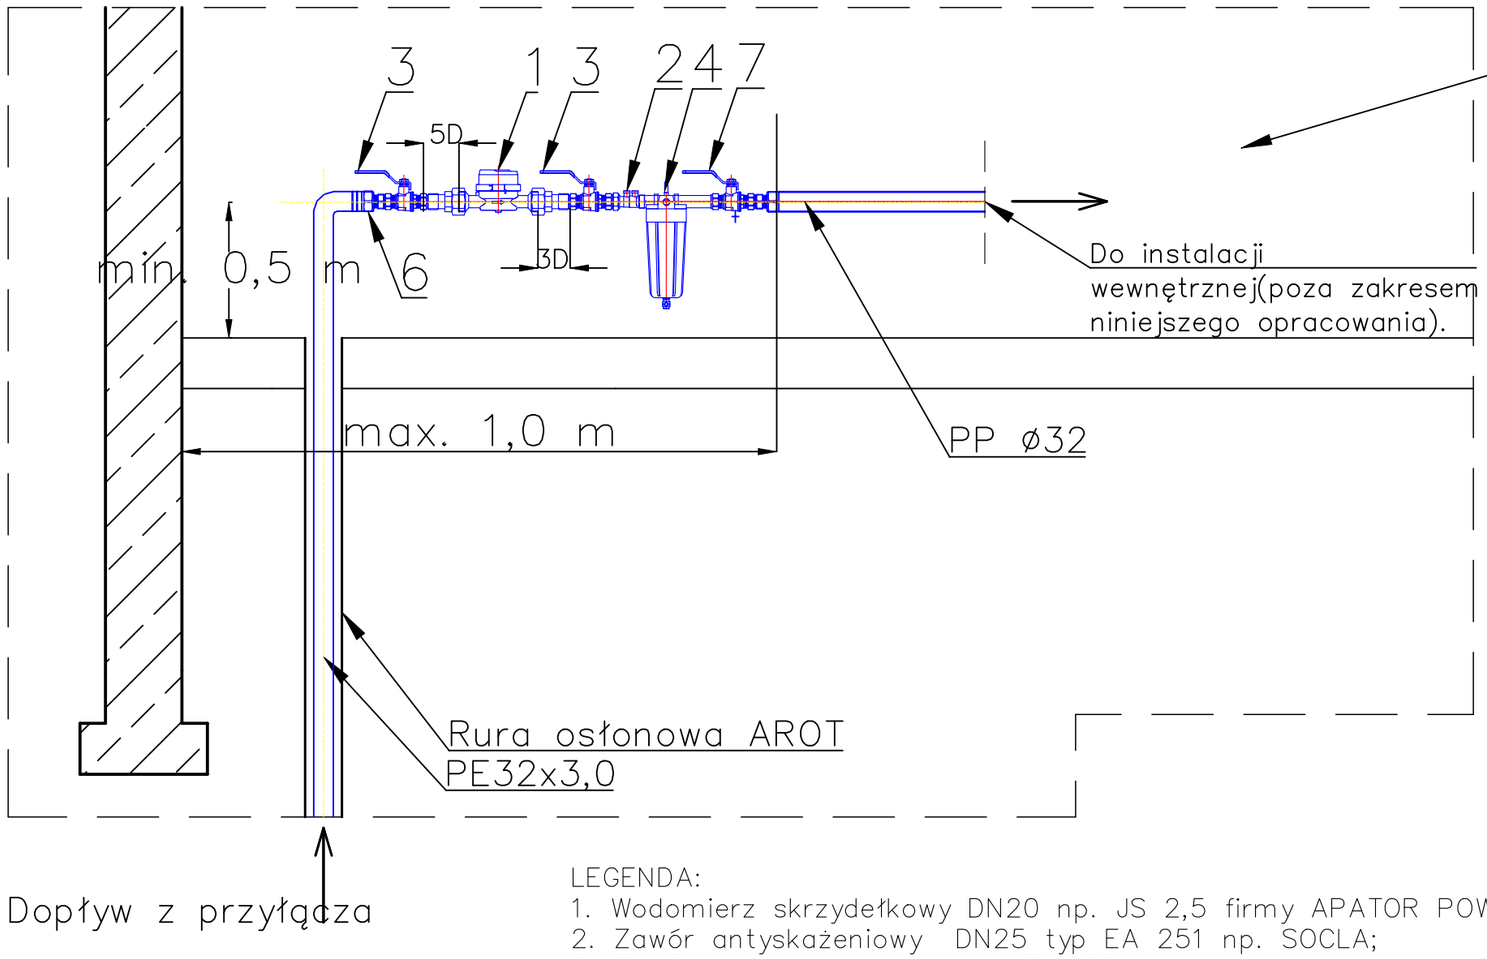

LEGENDA:

1. Wodomierz skrzydełkowy DN20 np. JS 2,5 firmy APATOR POWOGAZ;
2. Zawór antyskażeniowy DN25 typ EA 251 np. SOCLA;
3. Zawór grzybkowy odcinający DN 20;
4. Filtr wody DN 25;
5. Konsola montażowa pod wodomierz;
6. Przejście z ø32/DN20;
7. Zawór kulowy odcinająco–spustowy DN25;

WAŻNE:
Wszystkie elementy połączeniowe przyłącza do pierwszego zaworu odcinającego od strony sieci wodociągowej należy wykonać za pomocą muf elektrooporowych.
Odcinki przewodu przed i za wodomierzem powinny być wykonane współosiowo jako odcinki proste, których długość powinna być nie mniejsza niż:
– przed wodomierzem, odcinek L≥5 Dr (Dr – średnica wodomierza)
– za wodomierzem, odcinek L≥3 Dr (Dr – średnica wodomierza)

Jednostka projektowa:
USŁUGI PROJEKTOWE EWELINA SOKOŁOWSKA
ul. Perłowa 24, 46-060 Górki
tel. kom.: 885-477-331, e-mail: es.pracownia@gmail.com
www.espracownia.com.pl

Obiekt:	Budowa przyłącza wodociągowego dla zadania: Podwójna kancelaria leśnictwa - obręb 0010 Lipno, jedn. ewid. 160907_5 Niemodlin, dz. nr 154/3.
Inwestor:	Państwowe Gospodarstwo Leśne Lasy Państwowe Nadleśnictwo Tułowice - ul. Parkowa 14/14a, 49-130 Tułowice
Adres inwestycji:	obręb 0010 Lipno, jedn. ewid. 160907_5 Niemodlin, dz. nr 154/3.
Branża:	SANITARNA
Nazwa rysunku:	**Schemat zestawu wodomierzowego**
Projektant:	mgr inż. Przemysław Mirowski, upr. do projektowania w specjalności sanitarnej bez ograniczeń nr upr. nr LOD/4489/PWBS/21 — Podpis: — Skala: -
Sprawdzający:	Podpis: — Data: 02.2026
Nr zlecenia: 18-2025	Nr rys.: S3