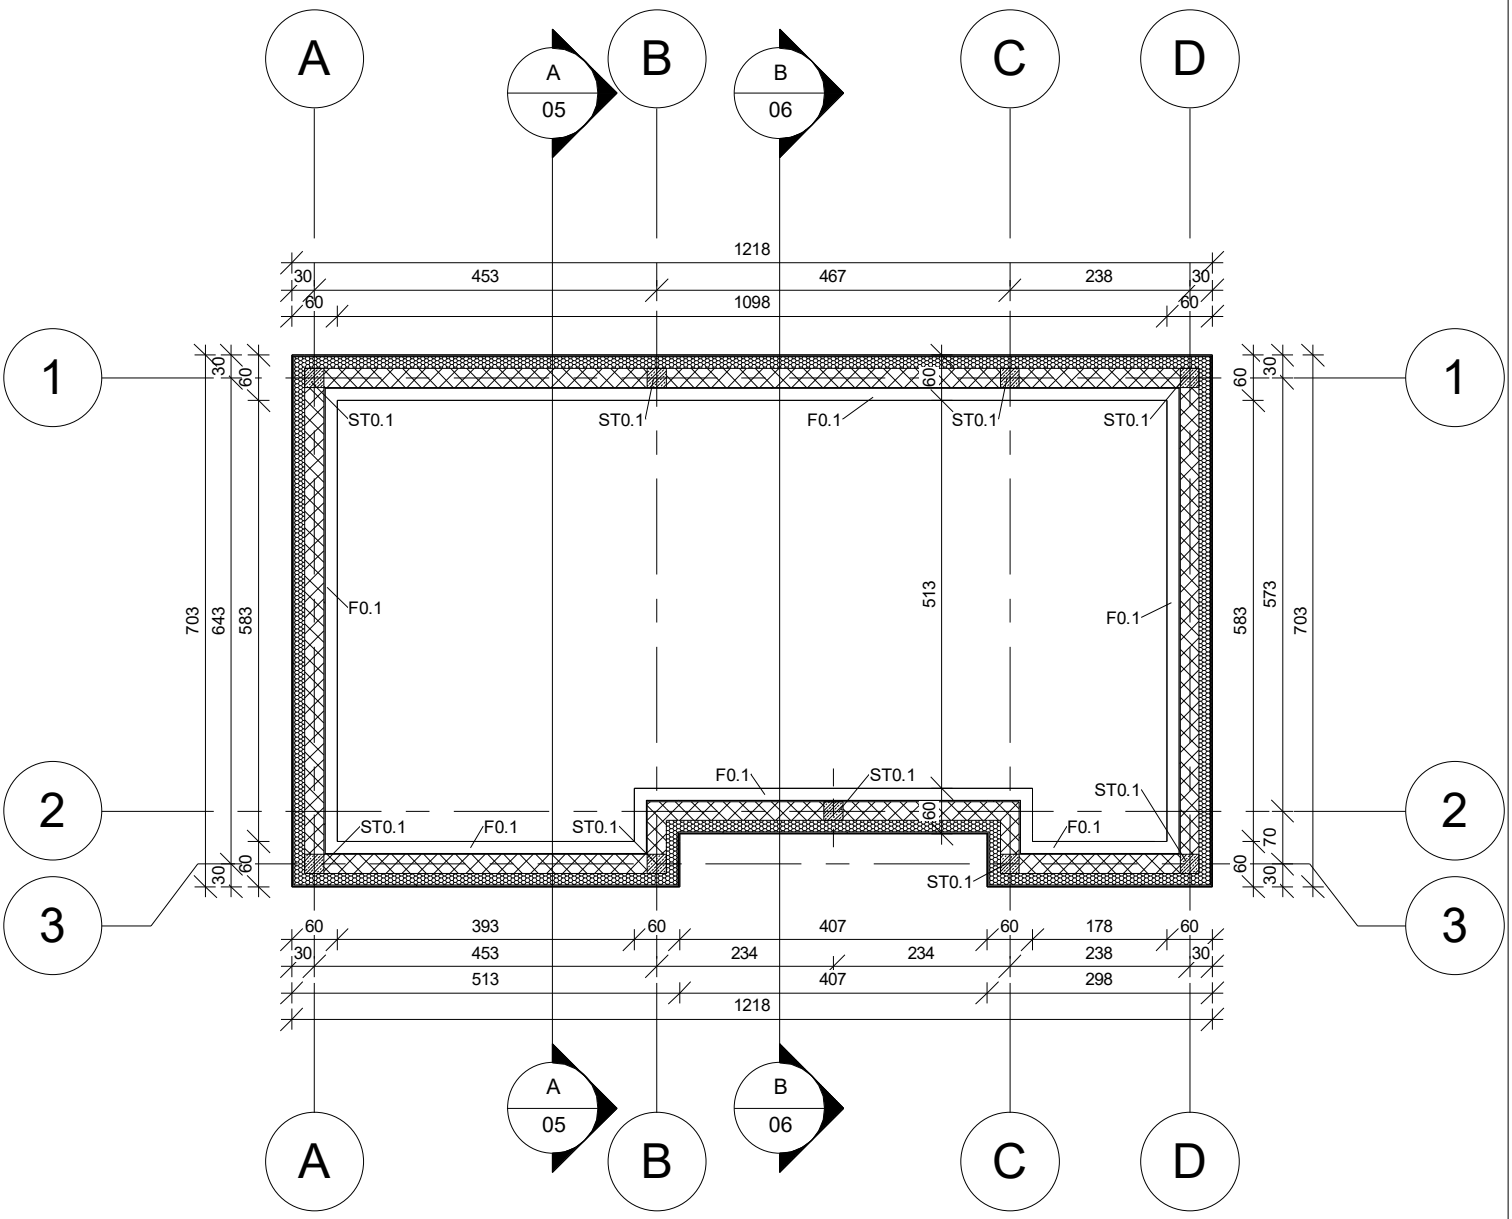


ZESTAWIENIE ELEMENTÓW KONSTRUKCYJNYCH

NAZWA ELEMENTU	OZNACZENIE	PRZEKRÓJ [bxh]	ILOŚĆ
ławy fundamentowe			
	F0.1	60x30	-
startery			
	ST0.1	25x25	9

Jednostka projektowa:	USŁUGI PROJEKTOWE EWELINA SOKOŁOWSKA ul. Perłowa 24, 46-060 Górki tel. kom.: 885-477-331, e-mail: es.pracownia@gmail.com www.espracownia.com.pl			
Nazwa obiektu budowlanego:	Budynek podwójnej kancelarii leśnictwa			
Adres obiektu budowlanego:	obręb 0010 Lipno, jedn. ewid. 160907_5 Niemodlin, dz. nr 154/3			
Branża:	Konstrukcyjno-budowlana			
Stadium:	Projekt techniczny			
Inwestor:	Państwowe Gospodarstwo Leśne Lasy Państwowe Nadleśnictwo Tułowice			
Adres Inwestora:	ul. Parkowa 14/14a, 49-130 Tułowice			
Stanowisko i specjalność:	Imię i nazwisko	Nr uprawnień	Podpis:	Nr zlecenia: 18-2025
				Rewizja: Nie
				Format: A4
				Data: 10.09.2026
				Skala: 1 : 100
				Ilość rys.: 01
				Nr str.:
Nazwa rysunku:	RZUT FUNDAMENTÓW			