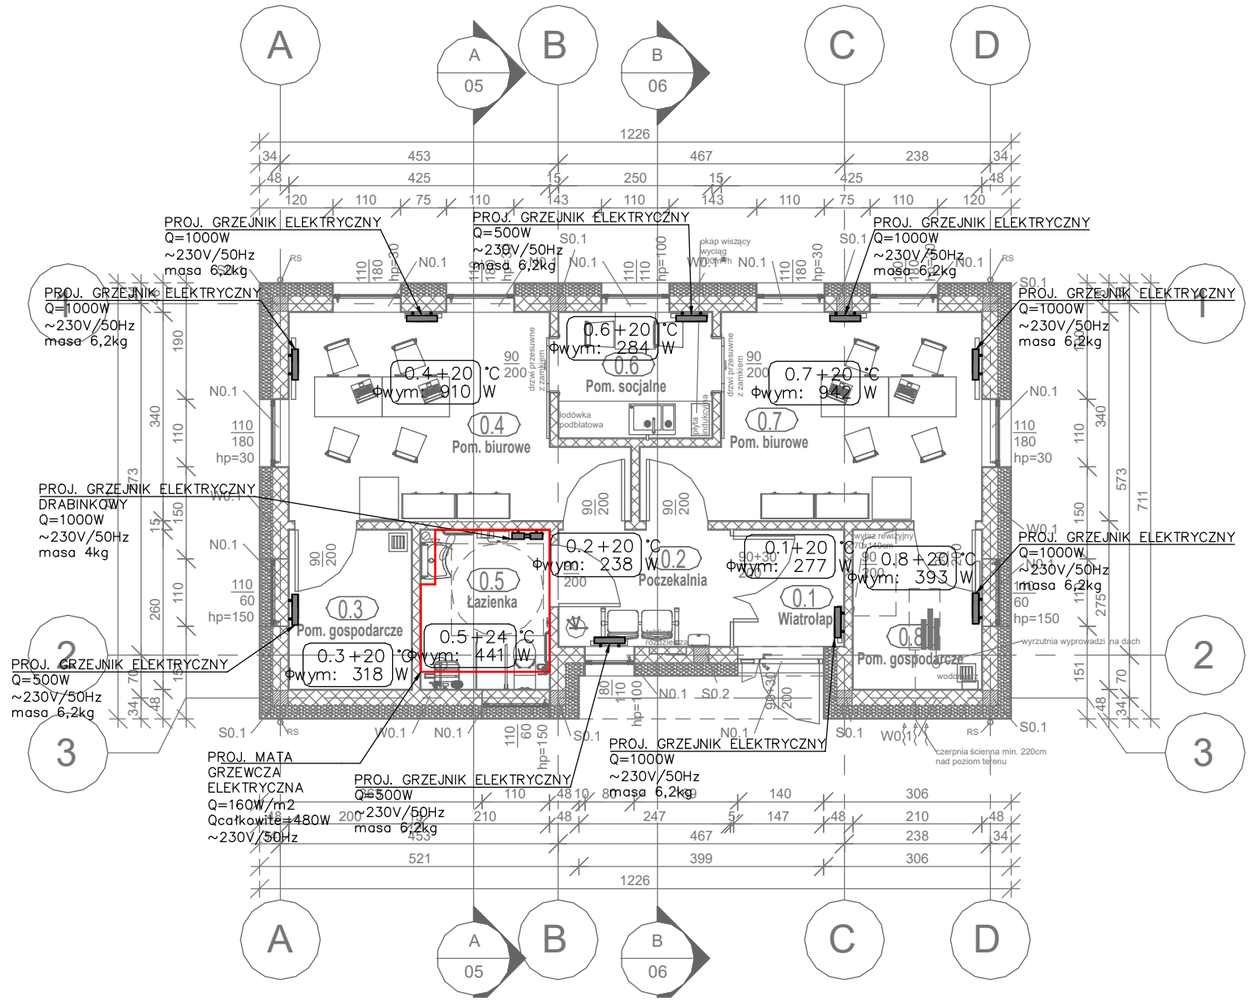


UWAGI:

1. Instalację grzewczą należy zamontować zgodnie z niniejszą dokumentacją.
2. Rysunki należy rozpatrywać łącznie z opisem technicznym.
3. W przypadku wystąpienia kolizji z konstrukcją budynku lub innymi instalacjami, należy rozwiazywać je bezpośrednio na budowie w porozumieniu z projektantami odpowiednich branż.
4. Wymiary, otwory i rzędne należy sprawdzić na budowie, a w przypadku wystąpienia różnic projektowaną instalację należy dostosować do stanu istniejącego, równocześnie koordynując zmiany z projektantem.
5. Wszystkie urządzenia należy montować zgodnie z wytycznymi producenta danego urządzenia.
6. Wszystkie zmiany oraz wątpliwości Wykonawcy należy konsultować z biurem projektowym.

LEGENDA:

– grzejnik łazienkowy elektryczny drabinkowy

Nr pomieszczenia
Projektowa temperatura wewnętrzna
0.1 +20 °C
Φwym: 488 W
Obciążenie cieplne pomieszczenia

Jednostka projektowa:	USŁUGI PROJEKTOWE EWELINA SOKOŁOWSKA ul. Perłowa 24, 46-060 Górki tel. kom.: 885-477-331, e-mail: es.pracownia@gmail.com www.espracownia.com.pl			
Nazwa obiektu budowlanego:	Budynek podwójnej kancelarii leśnictwa			
Adres obiektu budowlanego:	obręb 0010 Lipno, jedn. ewid. 160907_5 Niemodlin, dz. nr 154/3			
Branża:	Instalacje sanitarne			
Stadium:	Projekt techniczny			
Inwestor:	Państwowe Gospodarstwo Leśne Lasy Państwowe Nadleśnictwo Tułowice			
Adres Inwestora:	ul. Parkowa 14/14a, 49-130 Tułowice			
Stanowisko i specjalność:	Imię i nazwisko	Nr uprawnień	Podpis:	Nr zlecenia: 18-2025
				Rewizja: -
				Format: A3
				Data: 10.09.2026
				Skala: 1:100
				Ilość rys.: 03
				Nr str.:
Nazwa rysunku:	INSTALACJA C.O.			