



Legenda:

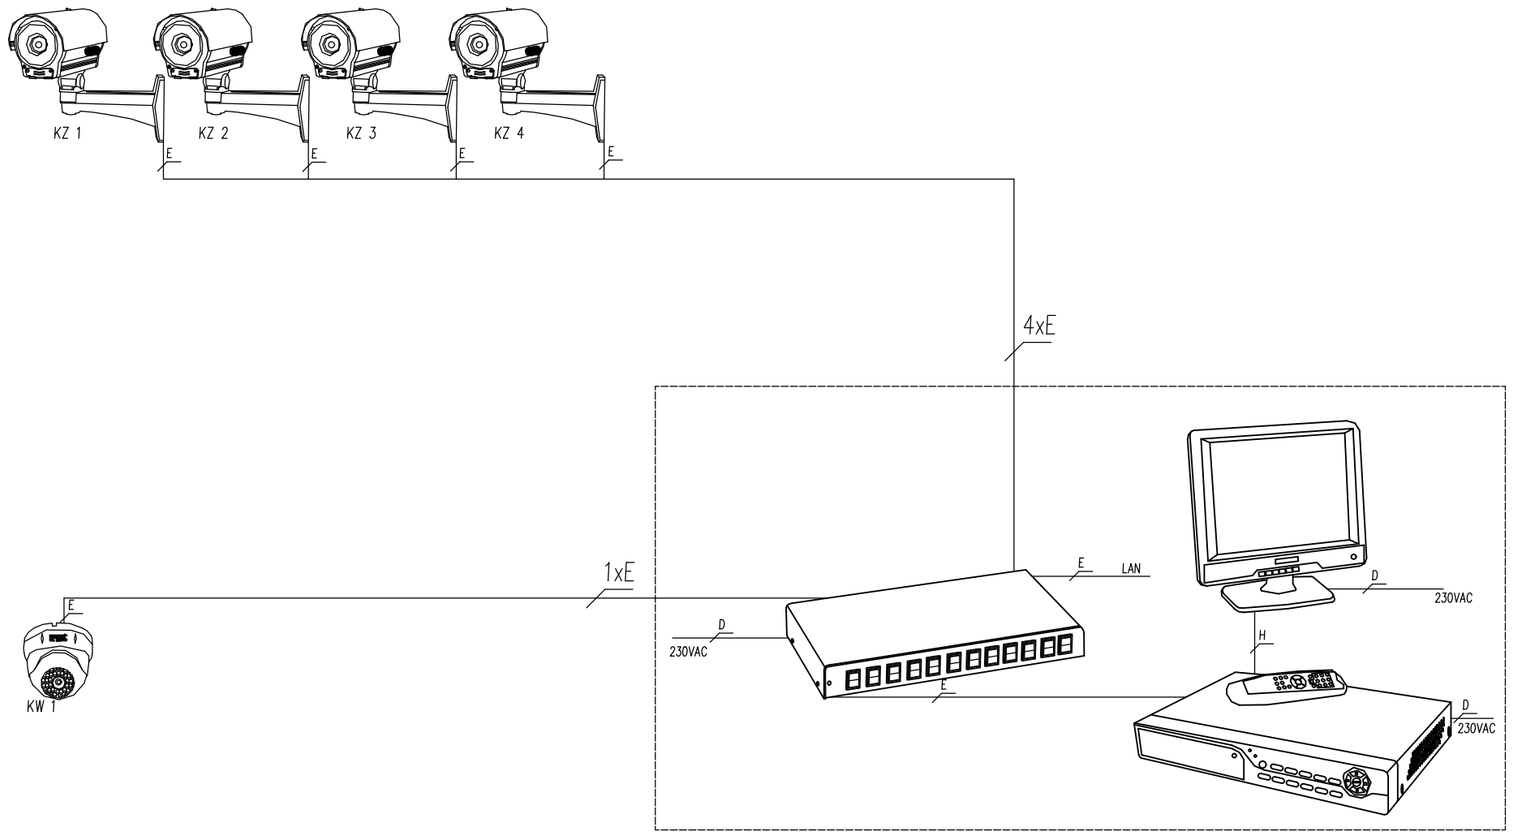


1099/550A Kamera IP kopułowa typu Vandal-Dome; przetwornik CMOS 5Mpx; rozdzielczość 2592x1944, True D&N (mechaniczny filtr IR), kompresja H.265, H.264; obiektyw AF 2.8mm; D-WDR, ROI, 3D DNR, BLC, ONVIF, wbudowane diody IR zasięg 30m; obudowa IP66; zasilanie 12Vdc/PoE, uniwersalna puszka montażowa.



1099/501A Kamera IP typu Bullet; przetwornik CMOS 5Mpx, rozdzielczość 2592x1944, True D&N (mechaniczny filtr IR), kompresja H.265, H.264; obiektyw AF 2.7-13,5mm; D-WDR, ROI, 3D DNR, BLC, ONVIF, wbudowane diody IR zasięg 40m; obudowa IP66; zasilanie 12Vdc/PoE, uniwersalna puszka montażowa.

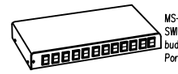

MS-S0216-GL
SWITCH PoE 16x10/100Mbps + 2 x 1000Mbps,
budżet PoE: 200W, ochrona przeciwprzepięciowa portów.
Porty mogą pracować w trybie "EXTEND" maksymalna odległość do kamery 250m.

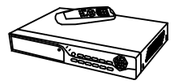

1098/332 Rejestrator IP 32 kanałowy IP 8Mpx,
H.264 i H.265; wyjścia wideo VGA i HDMI; S.M.A.R.T;
w komplecie dyski o pojemności 8TB;
Znak wodny; port sieciowy 10/100/1000Mbp; P2P;
w komplecie program CMS do pracy wielomonitorowej.



LCD27
Monitor LCD 27" FULL HD 1920x1080 z wejściem VGA / HDMI;
możliwość montażu na ścianie.

Okablowanie:

E	UTP 5e
H	HDMI
D	YDYp 3x1,5

Jednostka projektowa:

USŁUGI PROJEKTOWE EWELINA SOKOŁOWSKA
ul. Perłowa 24, 46-060 Górki
tel. kom.: 885-477-331, e-mail: es.pracownia@gmail.com
www.espracownia.com.pl

Nazwa obiektu budowlanego:	Budynek podwójnej kancelarii leśnictwa			
Adres obiektu budowlanego:	obręb 0010 Lipno, jedn. ewid. 160907_5 Niemodlin, dz. nr 154/3			
Branża:	Instalacje elektryczne			
Stadium:	Projekt techniczny			
Inwestor:	Państwowe Gospodarstwo Leśne Lasy Państwowe Nadleśnictwo Tułowice			
Adres Inwestora:	ul. Parkowa 14/14a, 49-130 Tułowice			
Stanowisko i specjalność:	Imię i nazwisko	Nr uprawnień	Podpis:	Nr zlecenia: 18-2025
				Rewizja: -
				Format: A3
				Data: 10.09.2026
				Skala: -
				Ilość rys.: 10
				Nr str.:
Nazwa rysunku:	SCHEMAT CCTV			