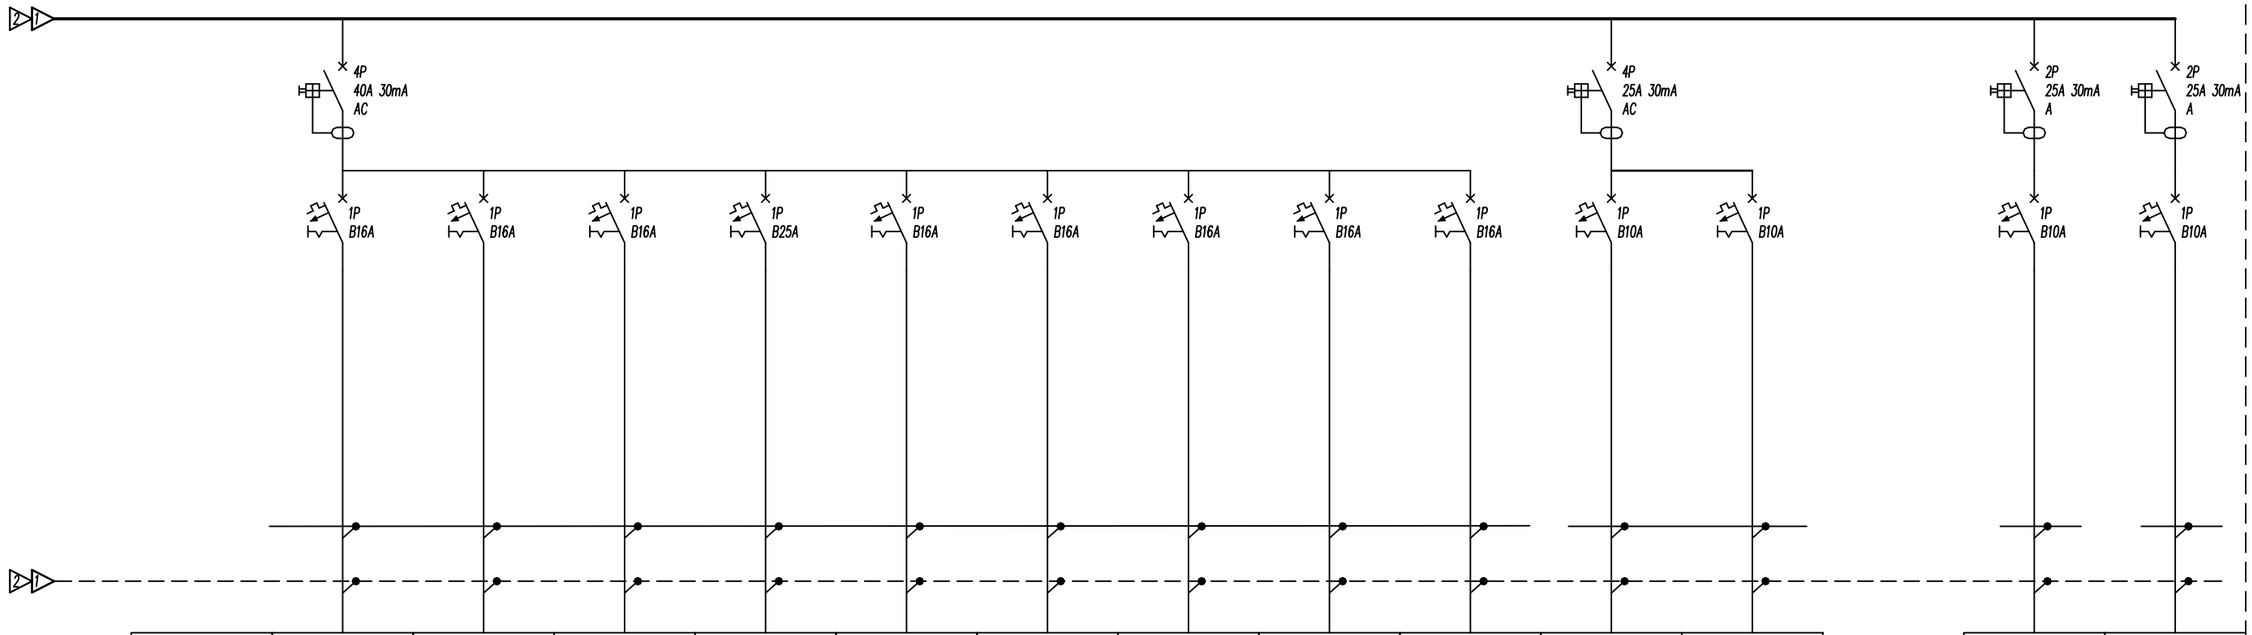


Numer obwodu	9g	11g	14g	15g	16g	17g	18g	19g	20g	1o	2o
Opis	Zasilanie grzejnika elektrycznego –łazienka 0.5; –pom. gosp. 0.3	Gniazda na elewacji, Domofon, Napęd bramy Teren	Zasilanie grzejnika elektrycznego –kuchnia; –wiatrołap; –przedpokój	Przepływowy ogrzewacz wody –pom. socjalne	Przepływowy ogrzewacz wody –pom. gospodarcze nr 3	Zasilanie grzejnika elektrycznego –pokój 0.4	Zasilanie grzejnika elektrycznego –pokój 0.7	Zasilanie grzejnika elektrycznego –pom. techniczne	Zasilanie maty grzewczej w łazience	Oświetlenie	Oświetlenie
Typ przewodu	YDYżo 3x2,5	YDYżo 3x2,5	YDYżo 3x2,5	YDYżo 3x6	YDYżo 3x2,5	YDYżo 3x2,5	YDYżo 3x2,5	YDYżo 3x2,5	YDYżo 3x2,5	YDYżo 3x1,5	YDYżo 3x1,5
Moc zainstalowana	1,5 kW	2 kW	2 kW	5,5 kW	1,5 kW	2 kW	2 kW	1 kW	0,5 kW	1 kW	1 kW
FAZA	L2	L3	L1	L2	L3	L1	L2	L3	L1	L2	L3

	13g
	Zasilanie centrali alarmowej	Zasilanie Szafy RACK (rezerwa)
	YDYżo 3x1,5	YDYżo 3x1,5
	0.2kW	0.2kW
	L1	L2

Jednostka projektowa:

USŁUGI PROJEKTOWE EWELINA SOKOŁOWSKA
ul. Perłowa 24, 46-060 Górki
tel. kom.: 885-477-331, e-mail: es.pracownia@gmail.com
www.espracownia.com.pl

Nazwa obiektu budowlanego:	Budynek podwójnej kancelarii leśnictwa		
Adres obiektu budowlanego:	obręb 0010 Lipno, jedn. ewid. 160907_5 Niemodlin, dz. nr 154/3		
Branża:	Instalacje elektryczne		
Stadium:	Projekt techniczny		
Inwestor:	Państwowe Gospodarstwo Leśne Lasy Państwowe Nadleśnictwo Tułowice		
Adres Inwestora:	ul. Parkowa 14/14a, 49-130 Tułowice		
Stanowisko i specjalność:	Imię i nazwisko	Nr uprawnień	Podpis:
Projektant inst. elektrycznych	Tomasz Soluch	SLK/1079/POOE/05	
Sprawdzający inst. elektr.	Adam Panicz	SLK/0622/PWOE/05	

Nr zlecenia: 18-2025
Rewizja: -
Format: A3
Data: 10.09.2026
Skala: -
Ilość rys.: 08
Nr str.:

Nazwa rysunku: SCHEMAT IDEOWY TABLICY TR - ARKUSZ 2Z2