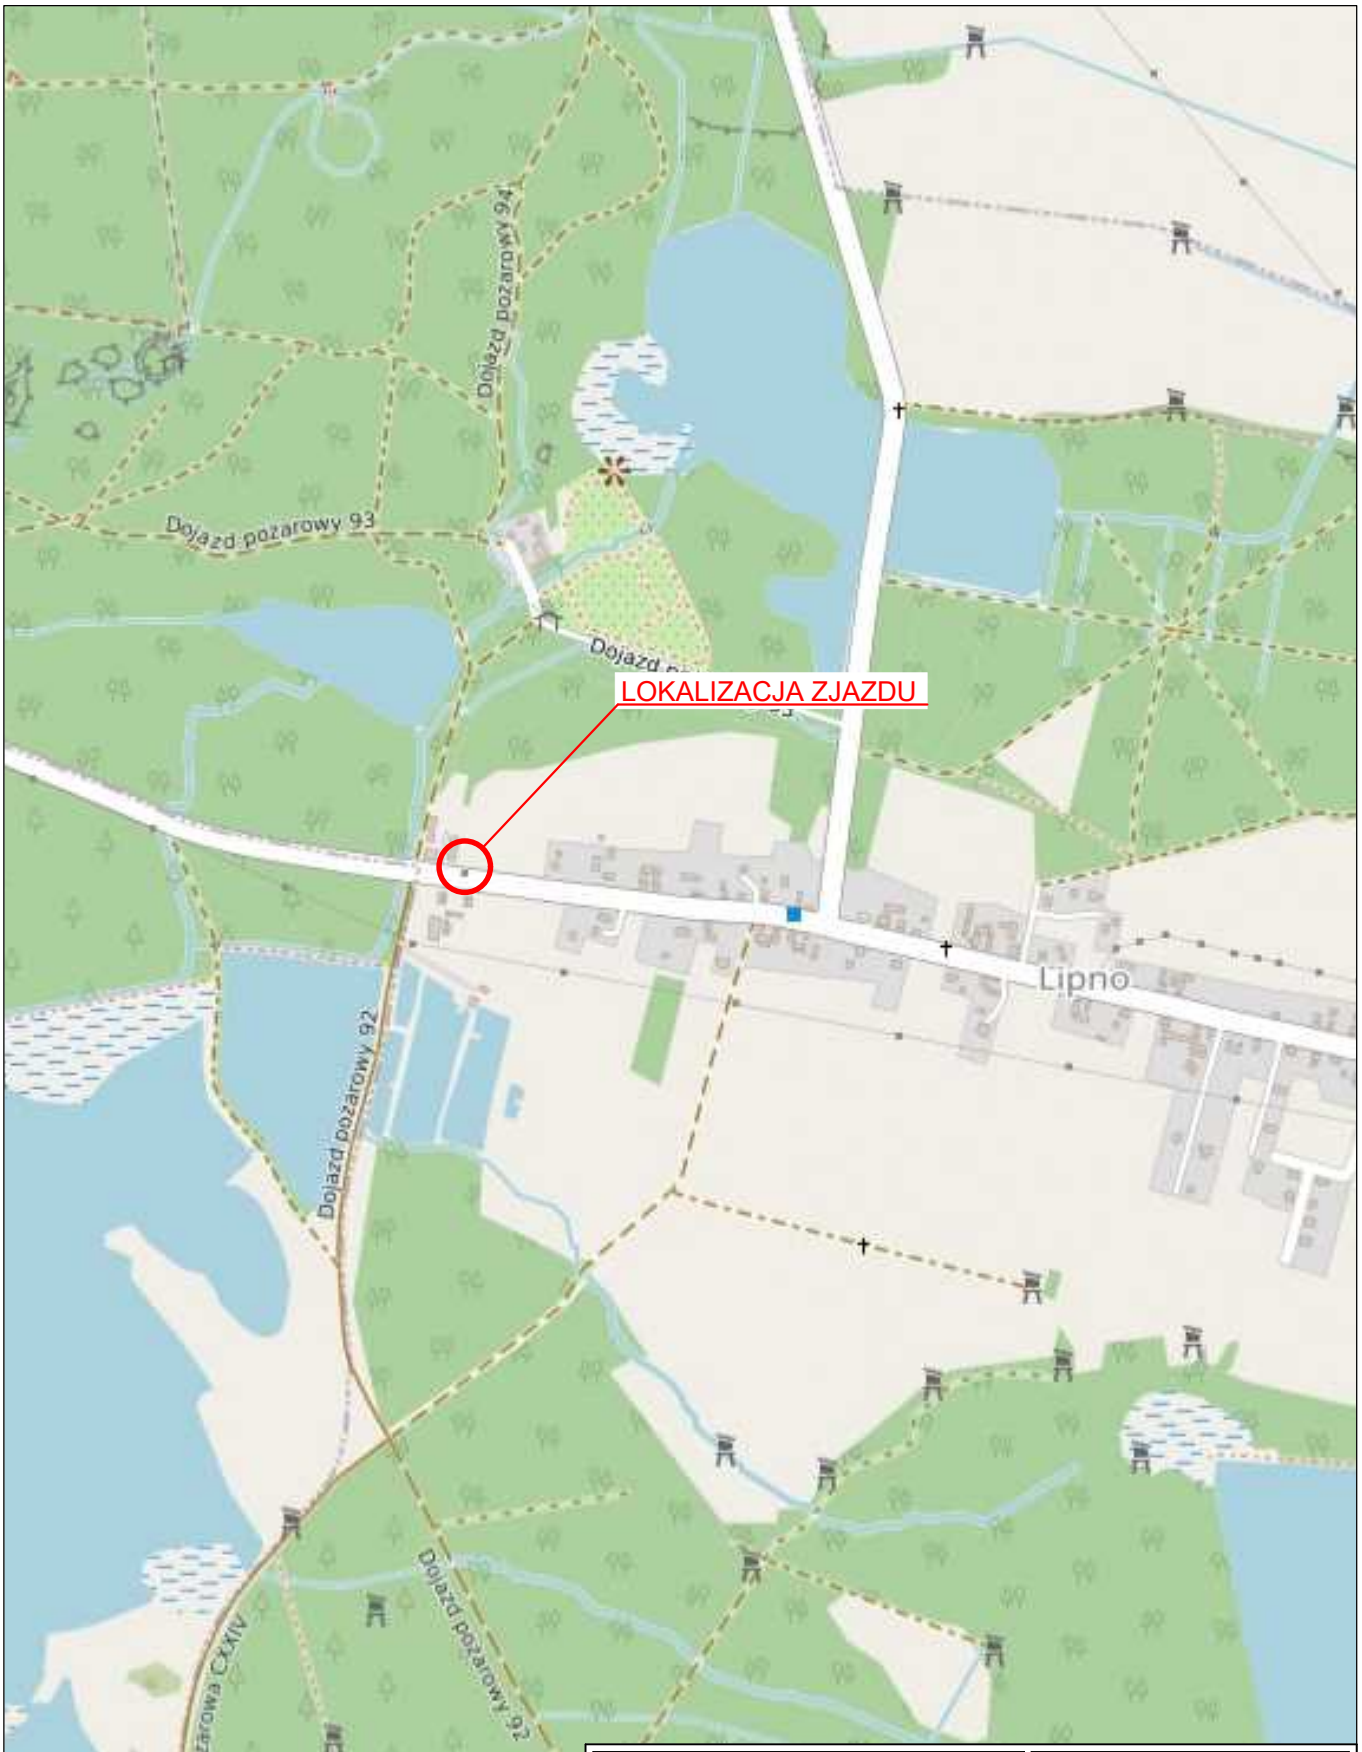



| | |
|---|---|
| ZAMIERZENIE BUDOWLANE<br>**Budowa zjazdu zwykłego (klasy E) z drogi powiatowej nr 1717 O na działkę nr 154/3 w m. Lipno** | INWESTOR<br>**PGL LP Nadleśnictwo Tułowice**<br>ul. Parkowa 14/14a<br>49-130 Tułowice |
| STADIUM<br>**DOKUMENTACJA PROJEKTOWA** | |
| TYTUŁ RYSUNKU<br>**MAPA POGLĄDOWA** | |

| STANOWISKO | IMIĘ I NAZWISKO | NR UPRAWNIEŃ | PODPIS |
|---|---|---|---|
| *Projektant*<br>*branża drogowa* | *mgr inż. Marcin Trzepizur* | *OPL/2041/PWBD/21* | |

| REWIZJA | DATA | SKALA | NR RYS. | ARKUSZ |
|---|---|---|---|---|
| *1* | *01.2026* | *1:10000* | *1* | *1/1* |